


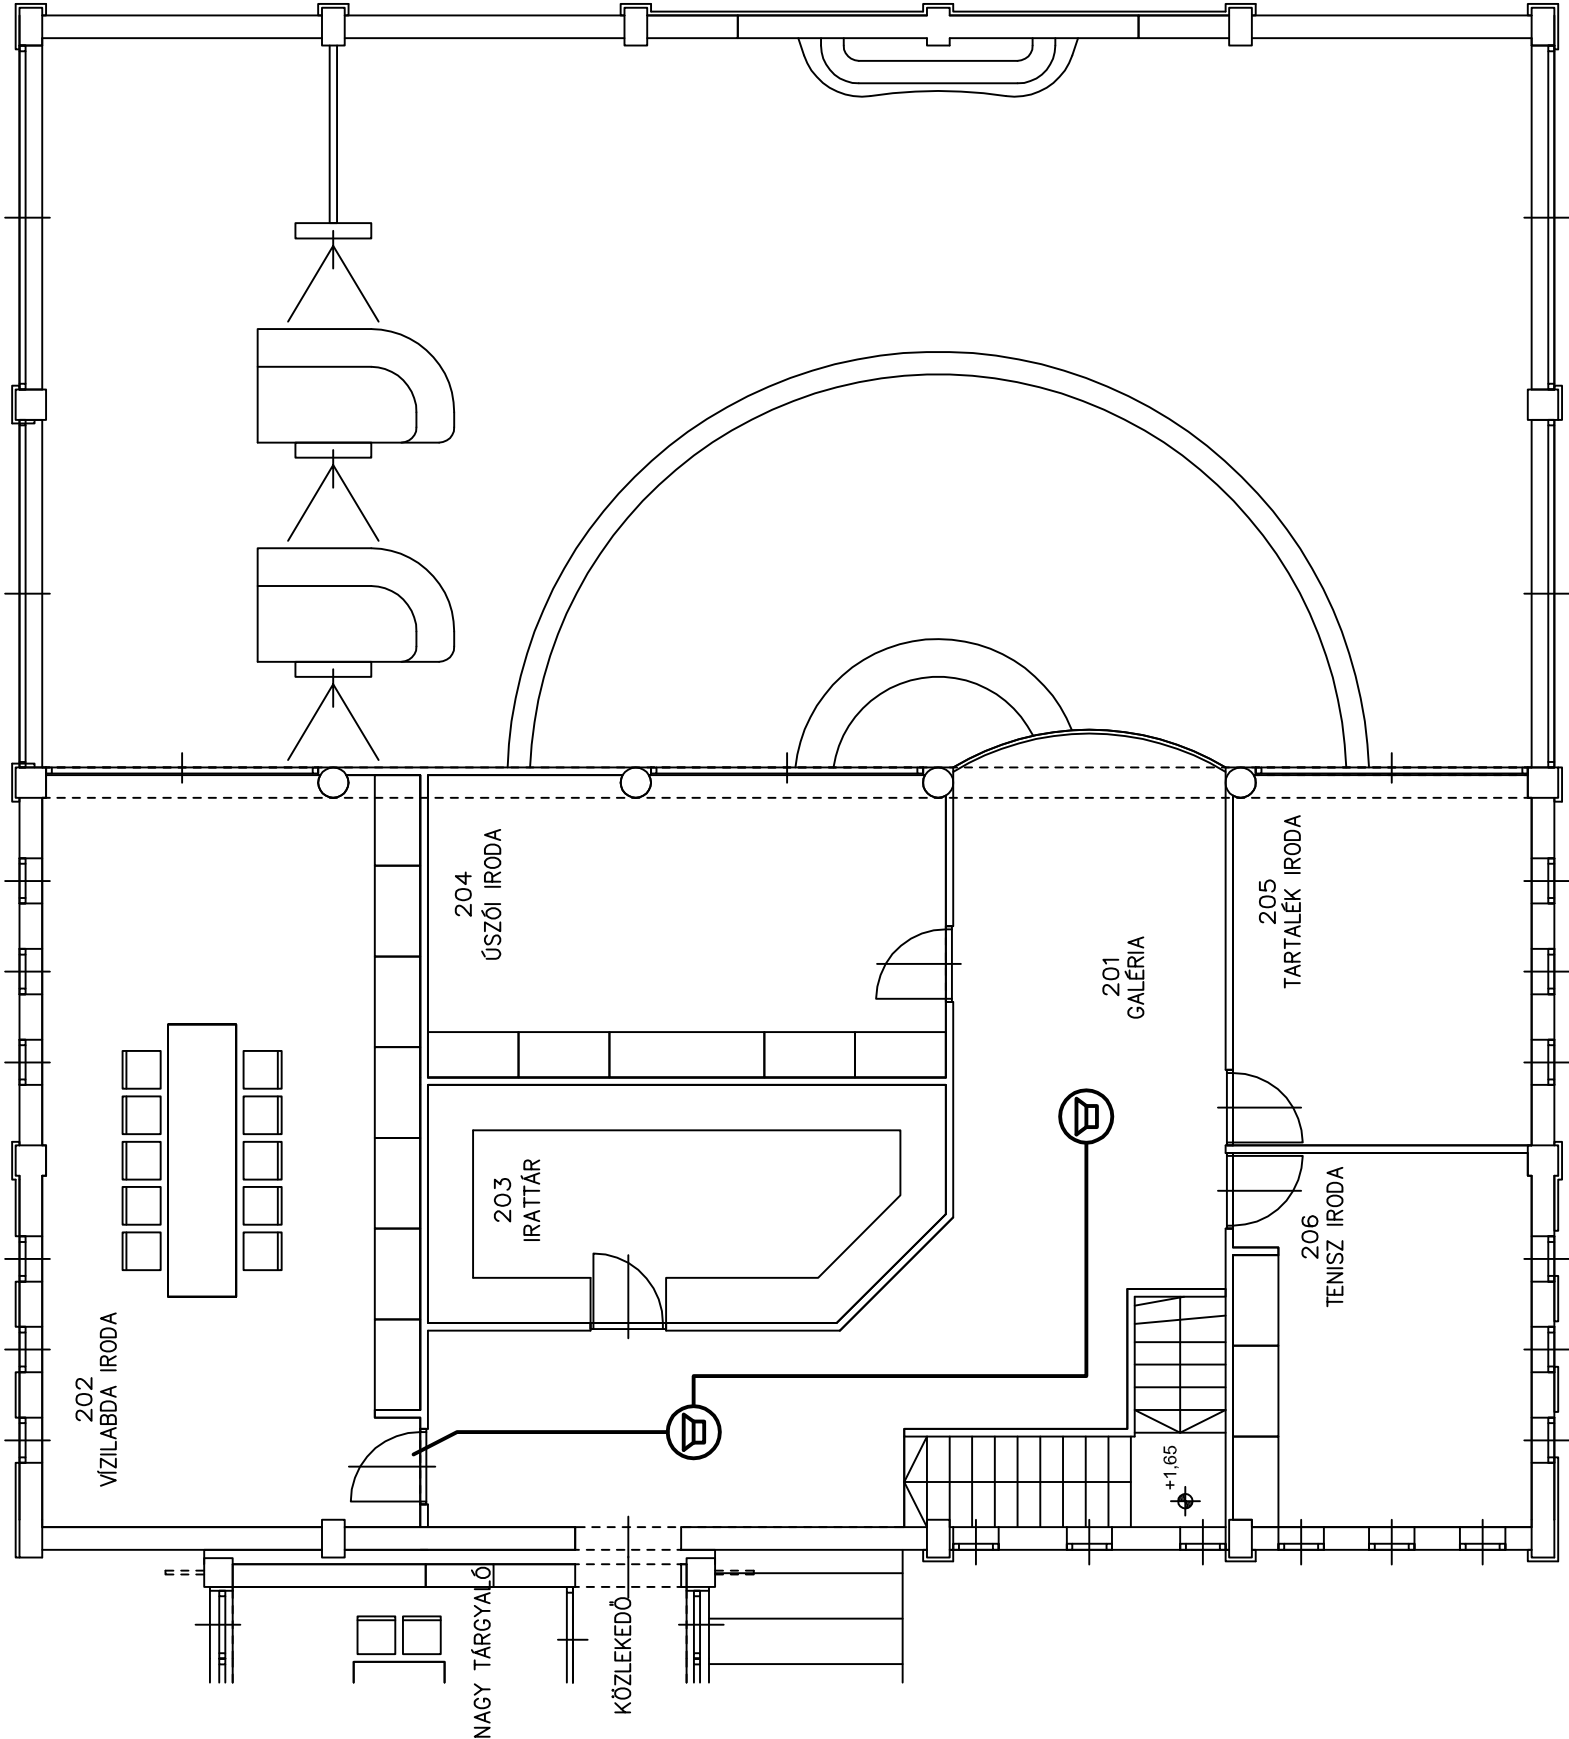

Jelmagyarázat



Hangosító központ



Hangoszlop



Oldalfali hangszóró



Álmennyezeti hangszóró



Fali hangerő szabályzó



Hangszóró vezeték

Megnevezés:

**SZENTES TERMÁL-
STRANDFÜRDŐ
FEJLESZTÉSE**

**FŐBEJÁRAT ÉPÍTÉS
ELEKTROMOS TERV**
Hangosítás rendszer
Emelet elrendezési rajz

Cím:

**6600 SZENTES,
CSALLÁNY GÁBOR PART 5.
HRSZ: 7502/1**

Megbízó:

**SZENTES VÁROS
ÖNKORMÁNYZATA**
6600 SZENTES, KOSSUTH TÉR 6.

Tervező:

L&L-BAU MÉRNÖKI IRODA
5440 KUNSZENTMÁRTON,
SZÉCHENYI ÚT 9.

elektromos tervező:

Fülöp Miklós - V 16-0516
villamosmérnök

Terv fajta:

KIVITELI TERV

Rajz szám:

3H-2

Dátum:

2013. 07. 31.

Méretarány:

M 1:100