


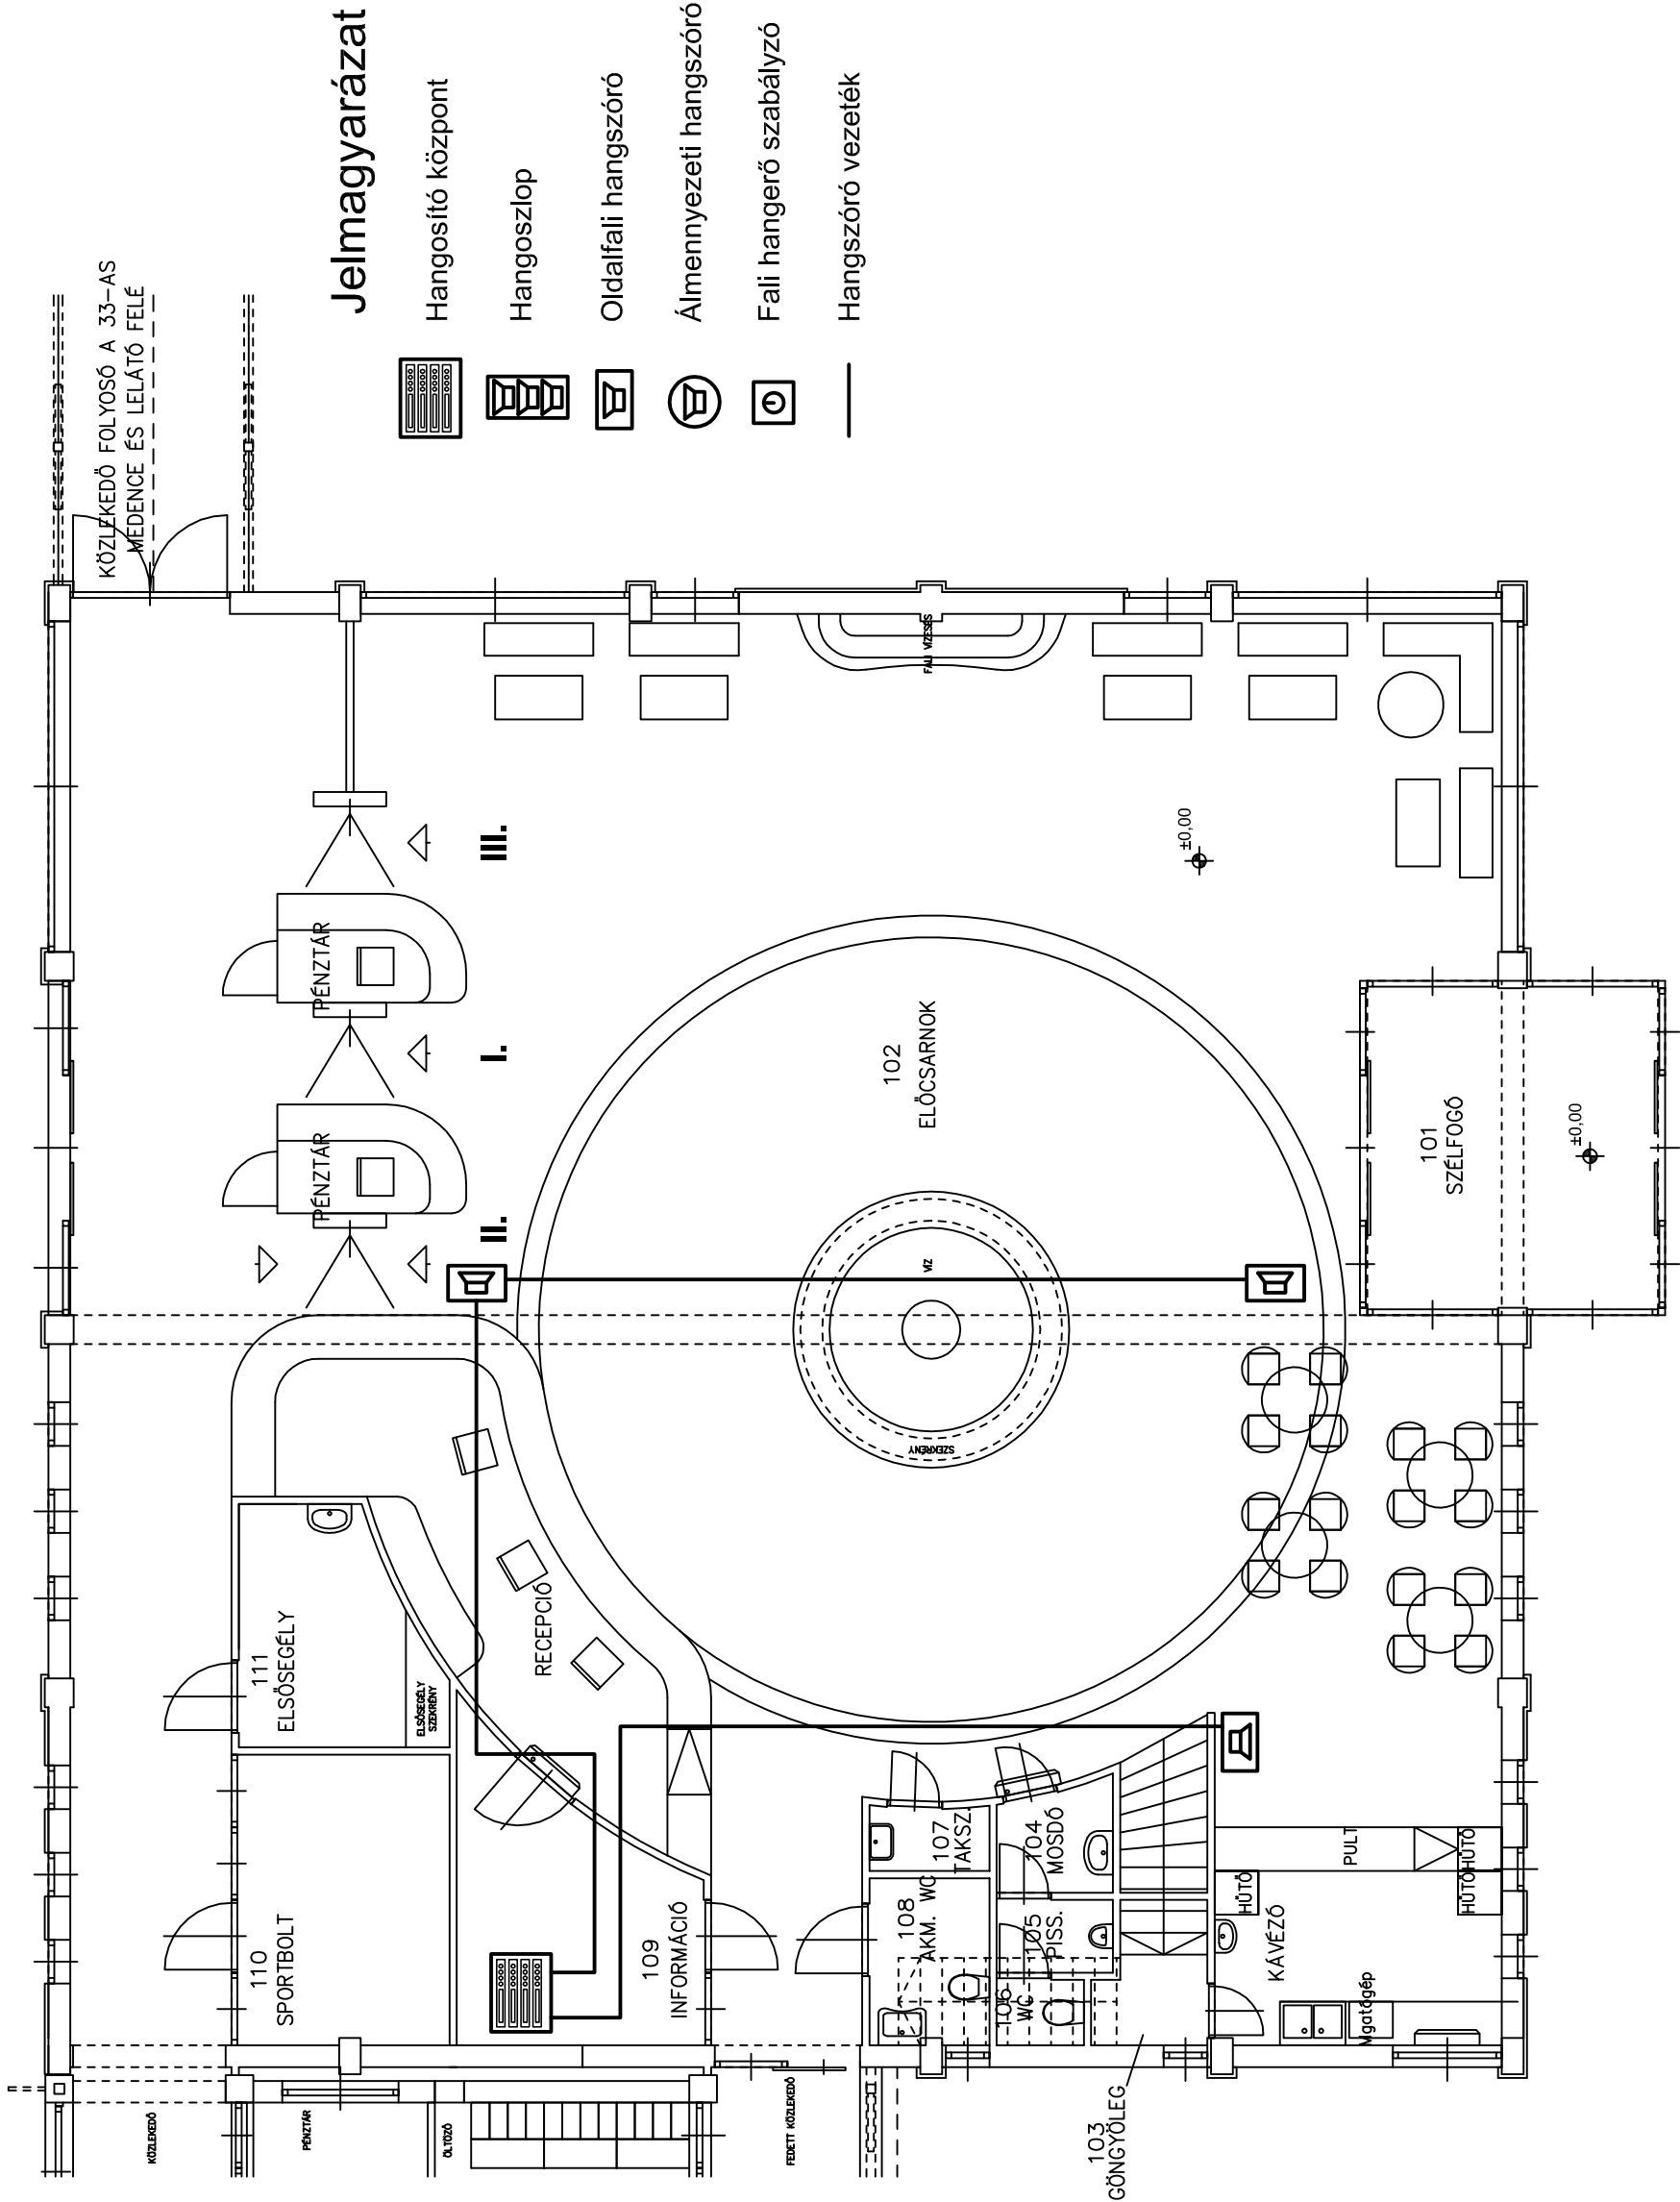

Jelmagyarázat

- Hangosító központ
- Hangoszlop
- Oldalfali hangszóró
- Álmennyezeti hangszóró
- Fali hangerő szabályzó
- Hangszóró vezeték

Megnevezés:	SZENTES TERMÁL-STRANDFÜRDŐ FEJLESZTÉSE
Cím:	6600 SZENTES, CSALLÁNY GÁBOR PART 5. HRSZ: 7502/1
Megbízó:	SZENTES VÁROS ÖNKORMÁNYZATA
Tervező:	L&L-BAU MÉRNÖKI IRODA 5440 KUNSZENTMÁRTON, SZÉCHENYI ÚT 9.
elektromos tervező:	Fülöp Miklós - V 16-0516 villamosmérnök
Terv fajta:	KIVITELI TERV
Rajz szám:	3H-1
Dátum:	2013. 07. 31.
Méretarány:	M 1:100