


AR

ALAPRAJZ

1:50

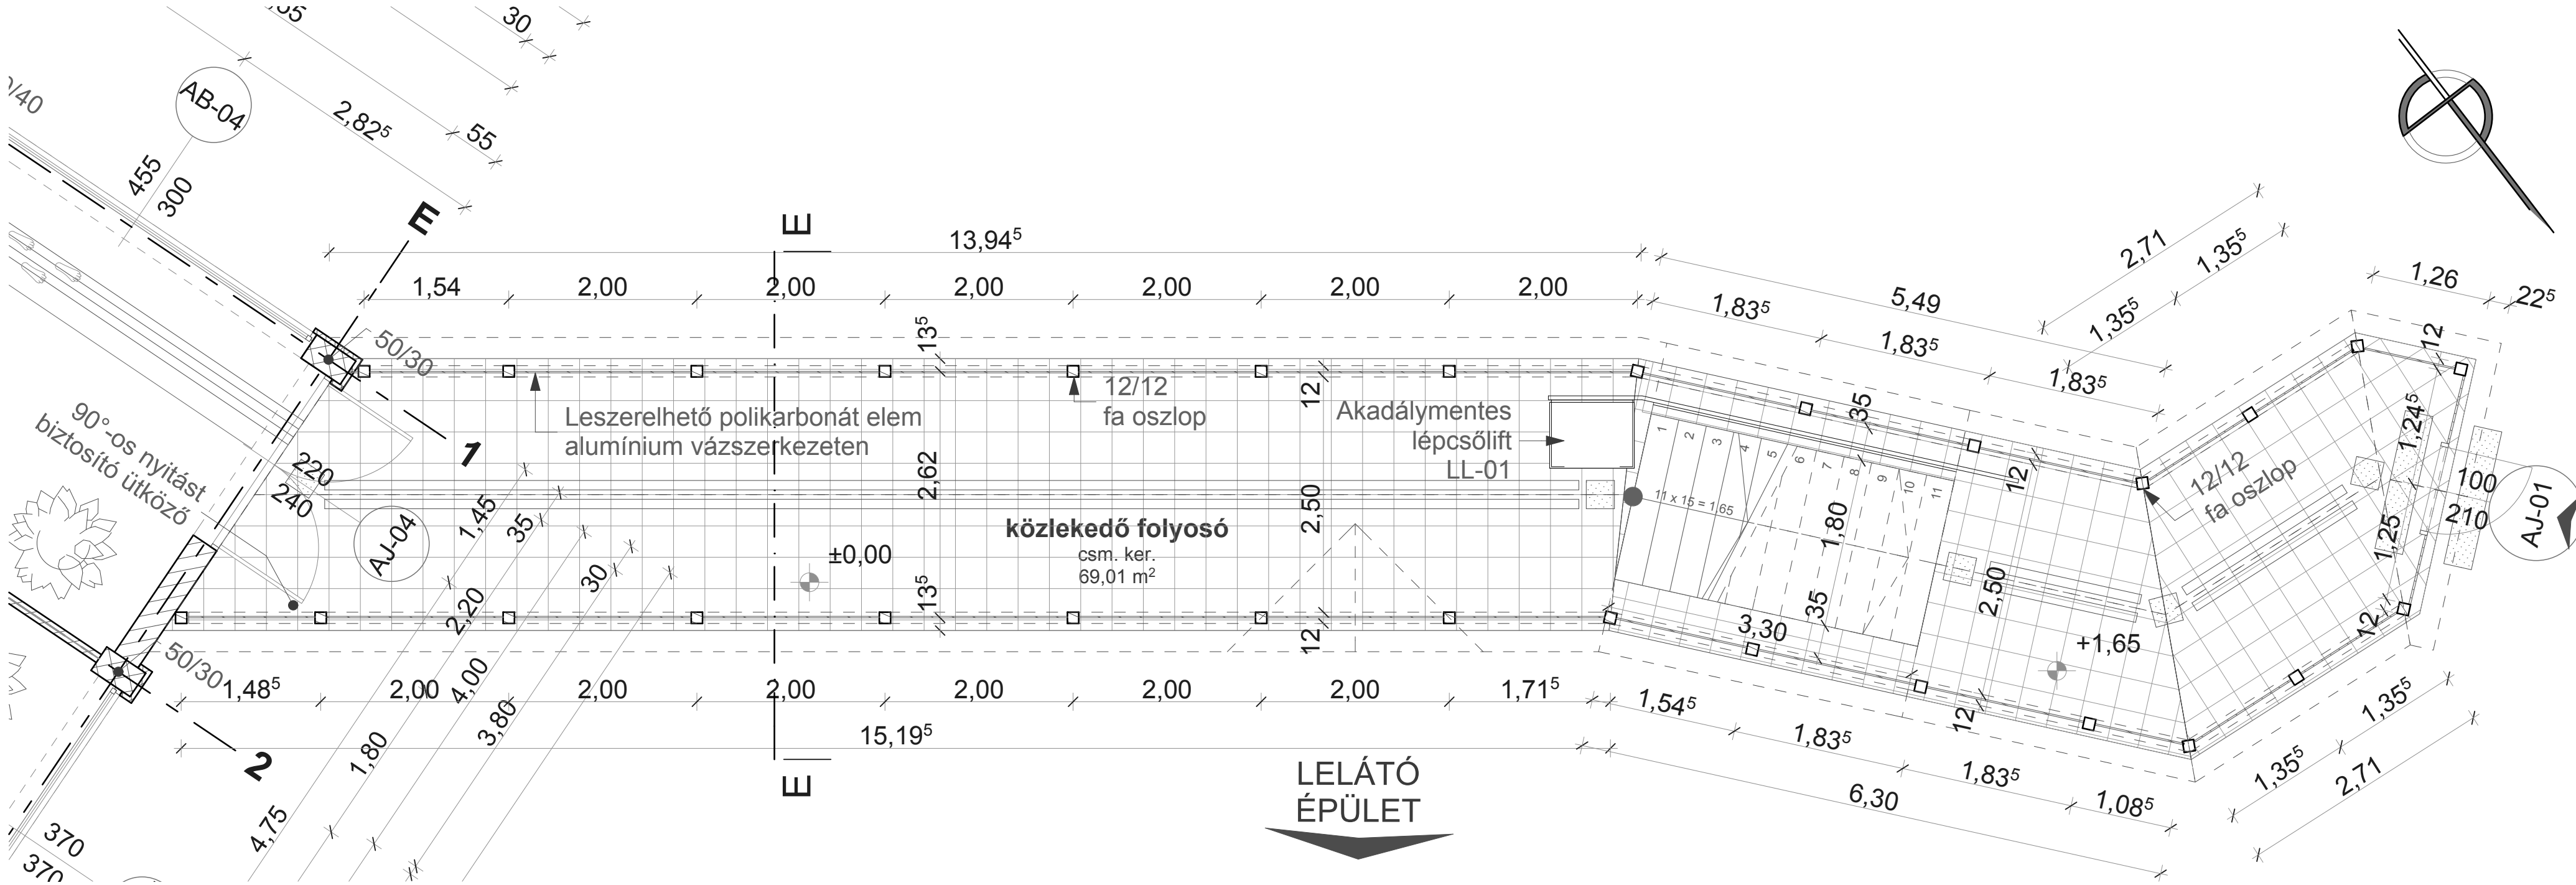

T2 - 1 cm csm. burkolat + rag.
- 12 cm aljzatbeton fűtőcsővekkel
- 1 rtg. PE fólia technológiai szlg.
- 6 cm lépéshatár hőszigetelés
- 1 rtg. bitumenes vízszigetelés
- 6 cm szerelőbeton
- 10 cm kavicságy

T3 - Rephanol tetőfedés
- OSB lap
- tetőszerkezet / 10 cm hőszigetelés
- párazáró fólia
- gyalult deszkázat

FELÜLETKÉPZÉSEK


tervezett főépület rész:
b/1. falmező: nemesvakolat - törtfhehr
b/2. burkolás: TRESPA burkolat - fa erezet
b/3. nyílászáró: fém ajtó, ablak, függönyfal - szürke
b/4. fedés: Rephanol, állókörös - szürke
b/5. bádós szerkezet: horganyzott acél
b/6. fa felület: lazúr - barna
b/7. perforált fém - szürke
b/8. bevilágító panel
b/9. rozsdamentes acél korlát

33 M-ES
MEDENCE

D

DÉLI HOMLOKZAT

1:50

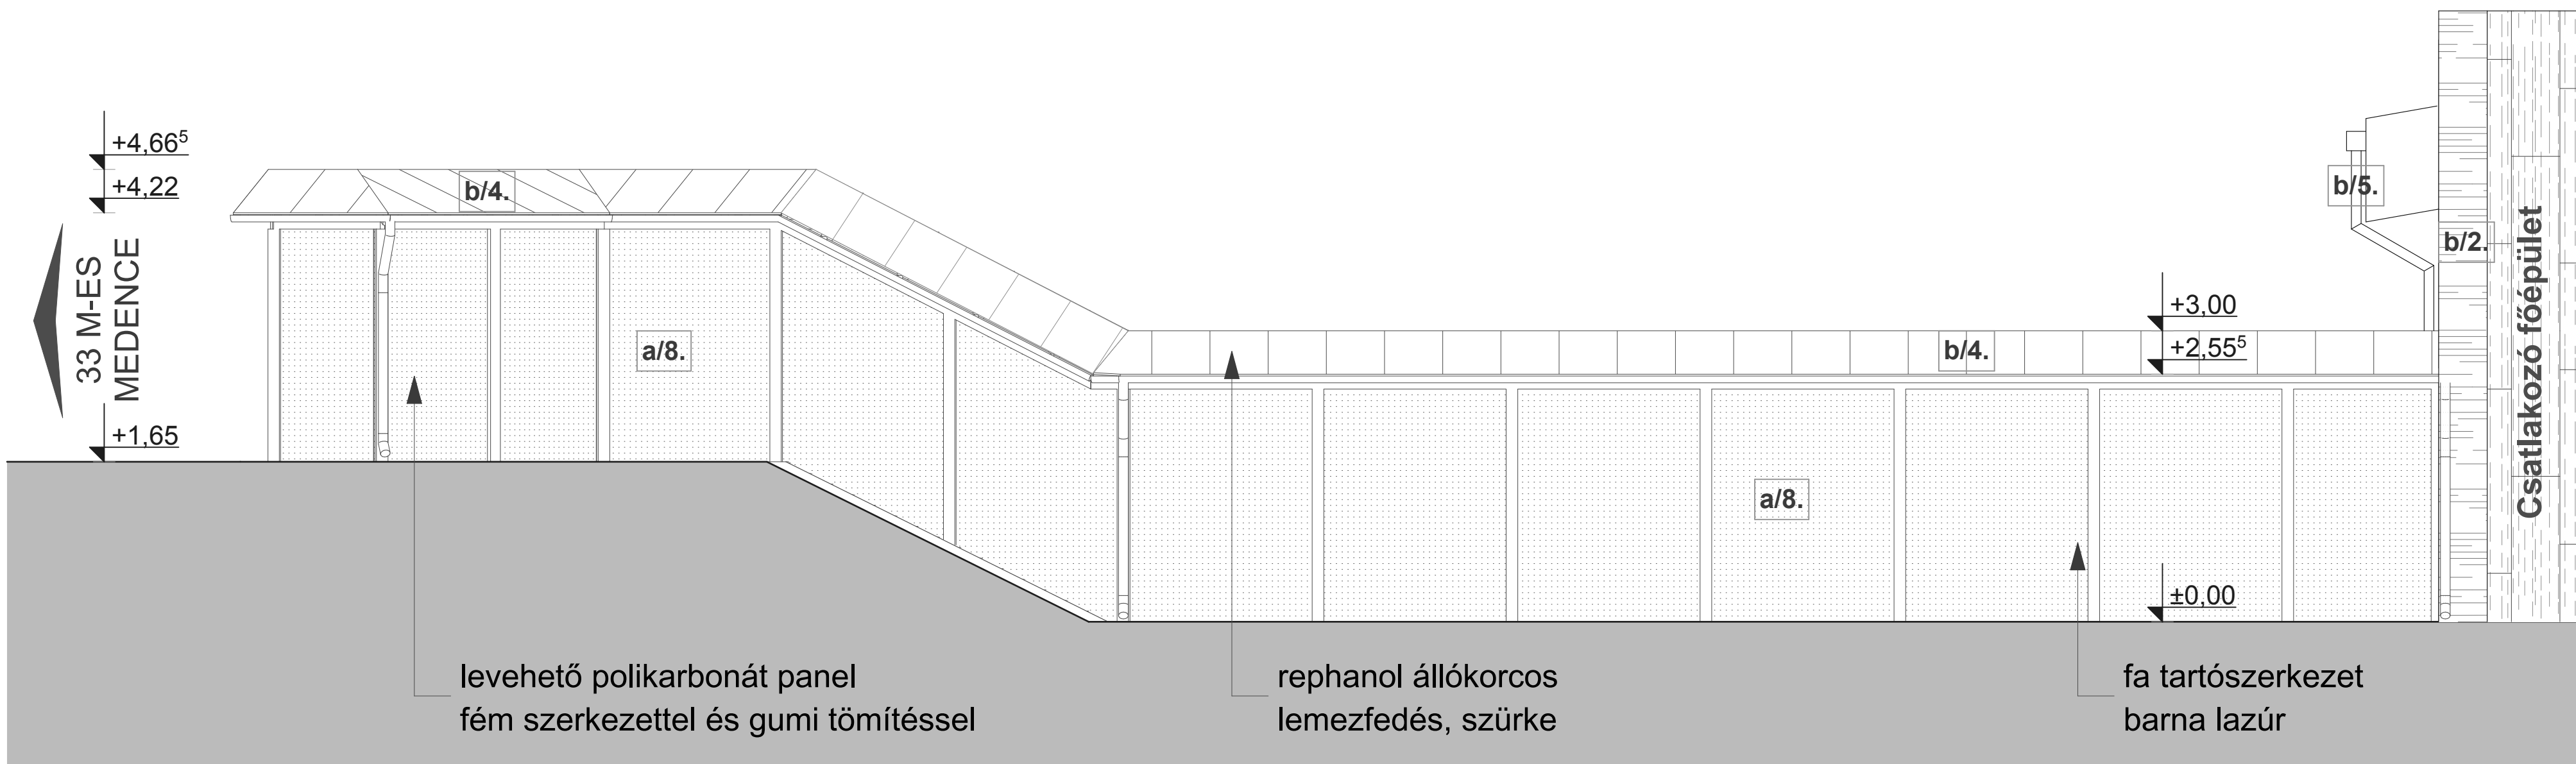

levehető polikarbonát panel
fém szerkezettel és gumi tömítéssel


rephanol állókörös
lemezfedés, szürke

fa tartószerkezet
barna lazúr

EE

E-E METSZET

1:50

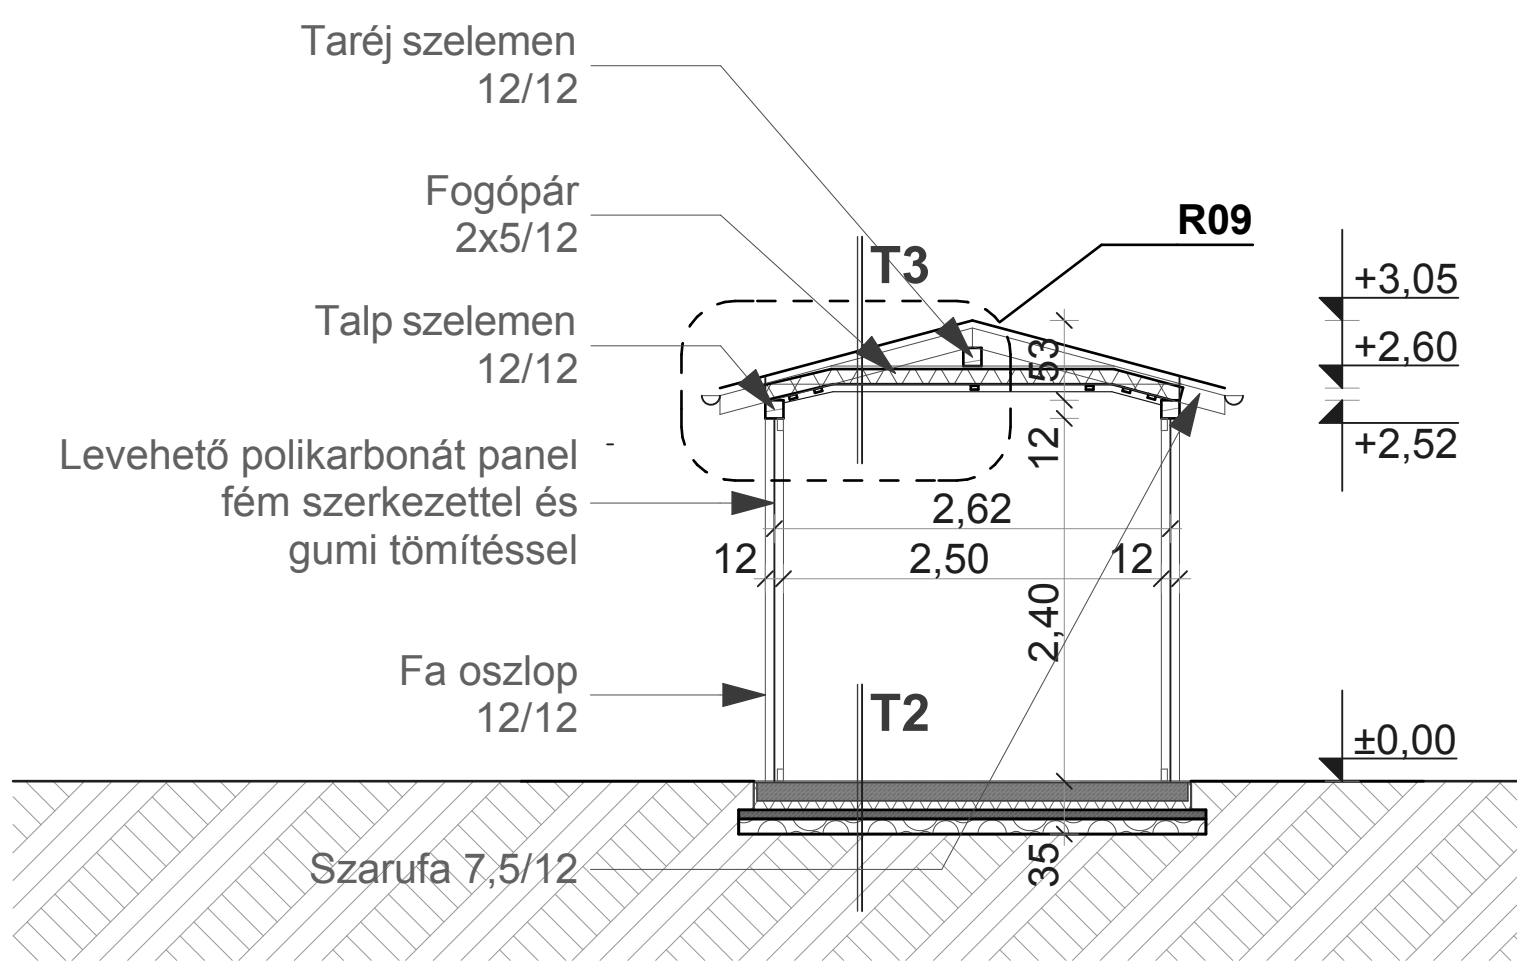

Megnevezés:

**SZENTES TERMÁL-
STRANDFÜRDŐ
FŐBEJÁRATI
ÉPÜLET ÉPÍTÉS
KÖZLEKEDŐ FOLYOSÓ**

Cím:

**6600 SZENTES, CSALLÁNY
GÁBOR PART 5. HRSZ:
7502/1**

SZENTES VÁROS
ÖNKORMÁNYZATA
6600 SZENTES, KOSSUTH TÉR 6.

Tervező:

**L&L-BAU MÉRNÖKI IRODA
5440 KUNSZENTMÁRTON,
SZÉCHENYI ÚT 9.**

felelős építész tervező:
Honti Gyula - É 16-0126
magasépítő üm., tervező szakmérnök
építész tervező munkatárs:
Lajkó Tibor - É 3 16-0155
okleveles szerkezet építőmérnök

építész tervező munkatárs:
Nagy Gábor - É 18-0265
okleveles építész mérnök

tartószerkezet tervező:
Bóta Attila - T-T 03-0546
okleveles építőmérnök

tartószerkezet tervező:
Gyalai Tibor - T-T 16-0508
okleveles építőmérnök

tartószerkezet tervező:
Kiss Tamás - T-T 07-0760
okleveles építőmérnök

tartószerkezet tervező munkatárs:
Lajkó Tibor - T-kori.16-0638
okleveles szerkezet építőmérnök

geotechnikai tervező:
Horváth Ferenc - GT-T 16-0265
okleveles építőmérnök

gépész tervező:
Túri Zoltán - G-T 04-0151
okleveles épületgépész mérnök

tűzvédelem:
Piliák Imre - I-148/2008
tűzvédelem szakértő

végösszes tervező:
Bogdán Béla - G-kori. 16-0231
mezőgazdasági gépészmérnök

környezetvédelem:
Ollé Béla - SZKV 16-0520
okleveles vegyészmérnök

elektromos tervező:
Fülöp Miklós - V-T 16-0516
villamosmérnök

vízgazdálkodási tervező:
Kugyela János - VZ 04-0157
meliorációs mérnök

Terv fajta:

KIVITELEZÉSI TERV

Rajz szám:

K É -0 5

Dátum:

2013. 07. 30.

Méretarány:

M 1:50