


R09


összekötő folyosó

1:10


összekötő folyosó fa pillér láb és tetőszerkezet rögzítés

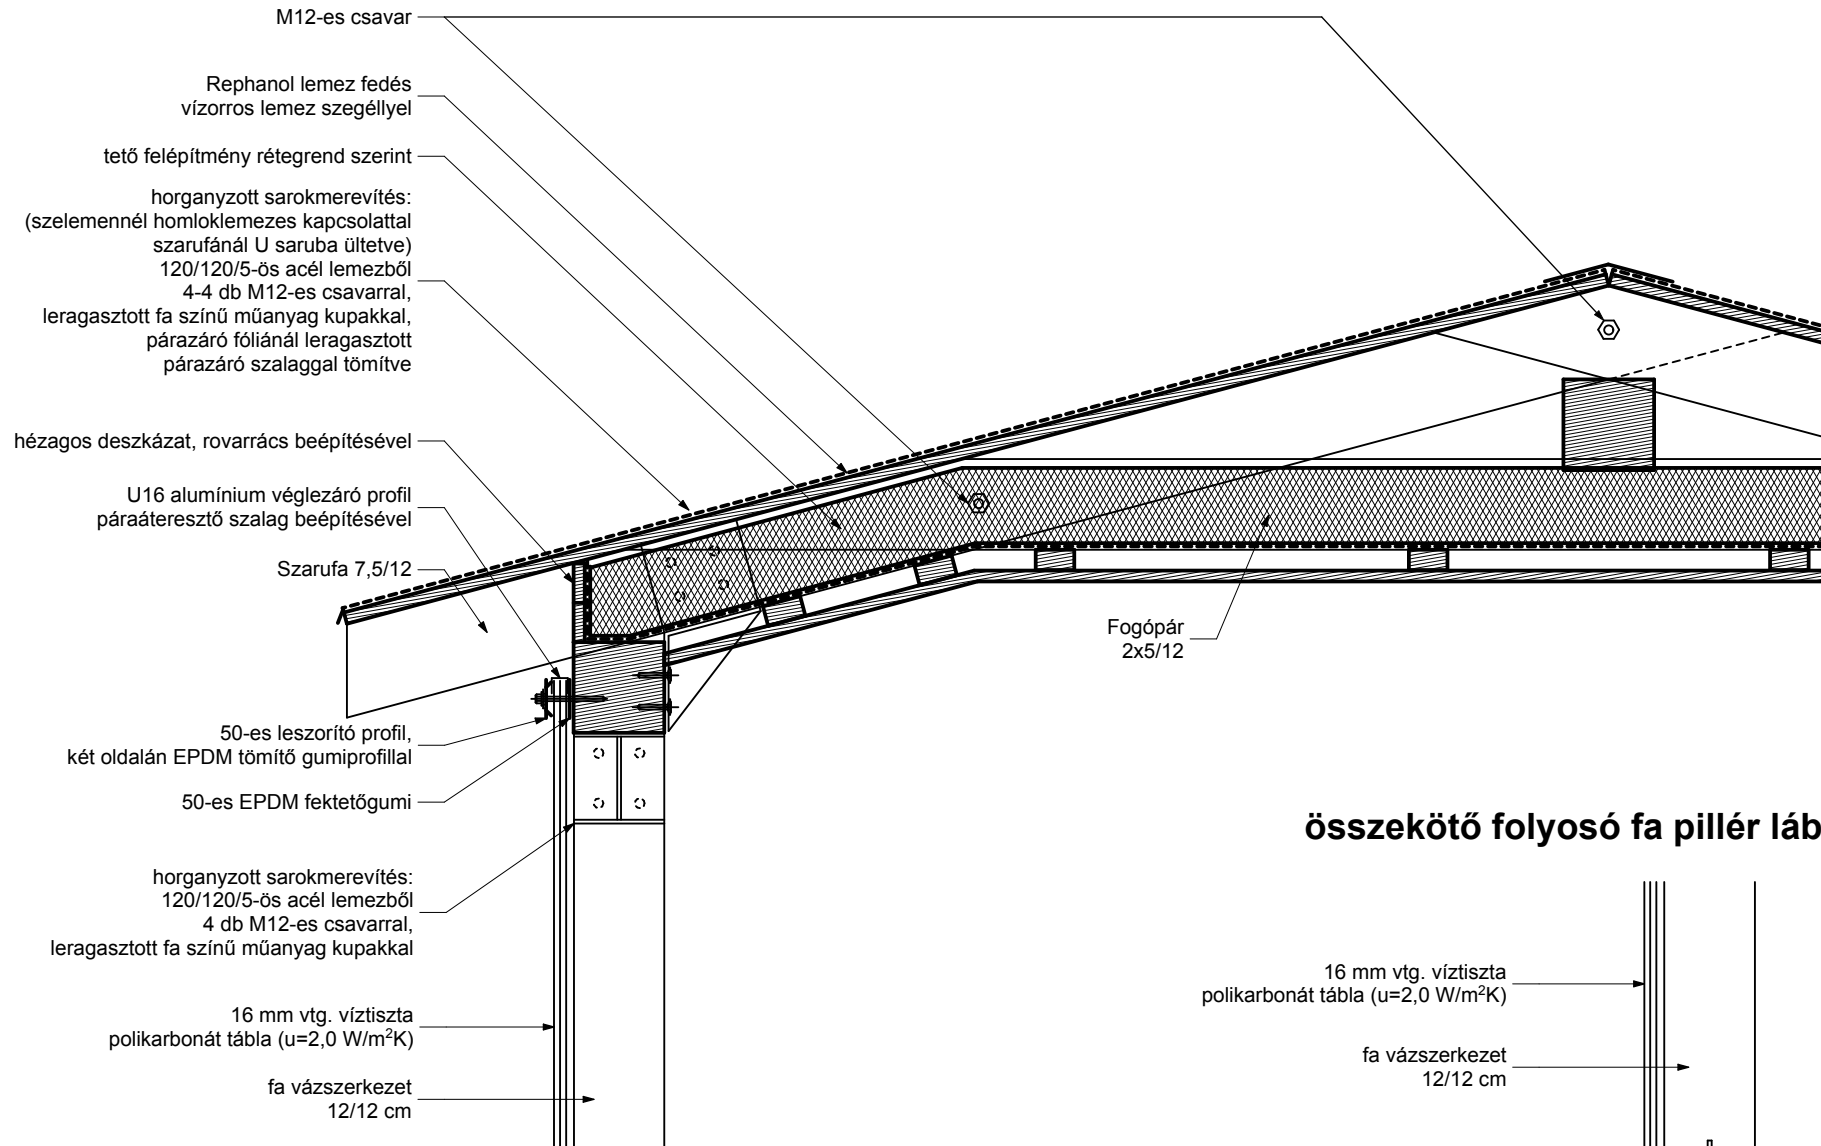

összekötő folyosó fa pillér és burkolat

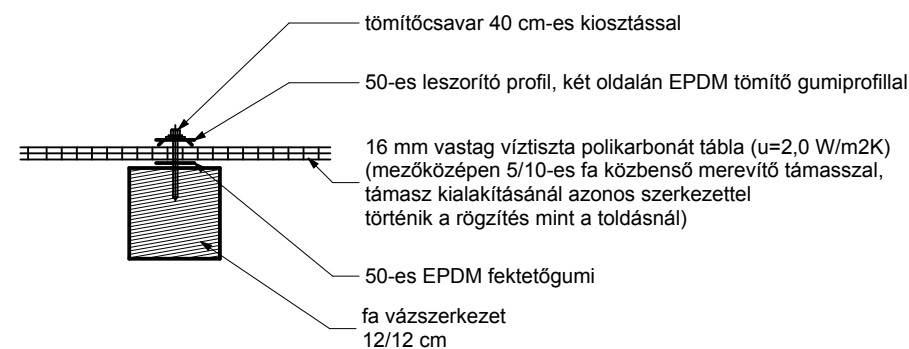

összekötő folyosó fa pillér láb rögzítés

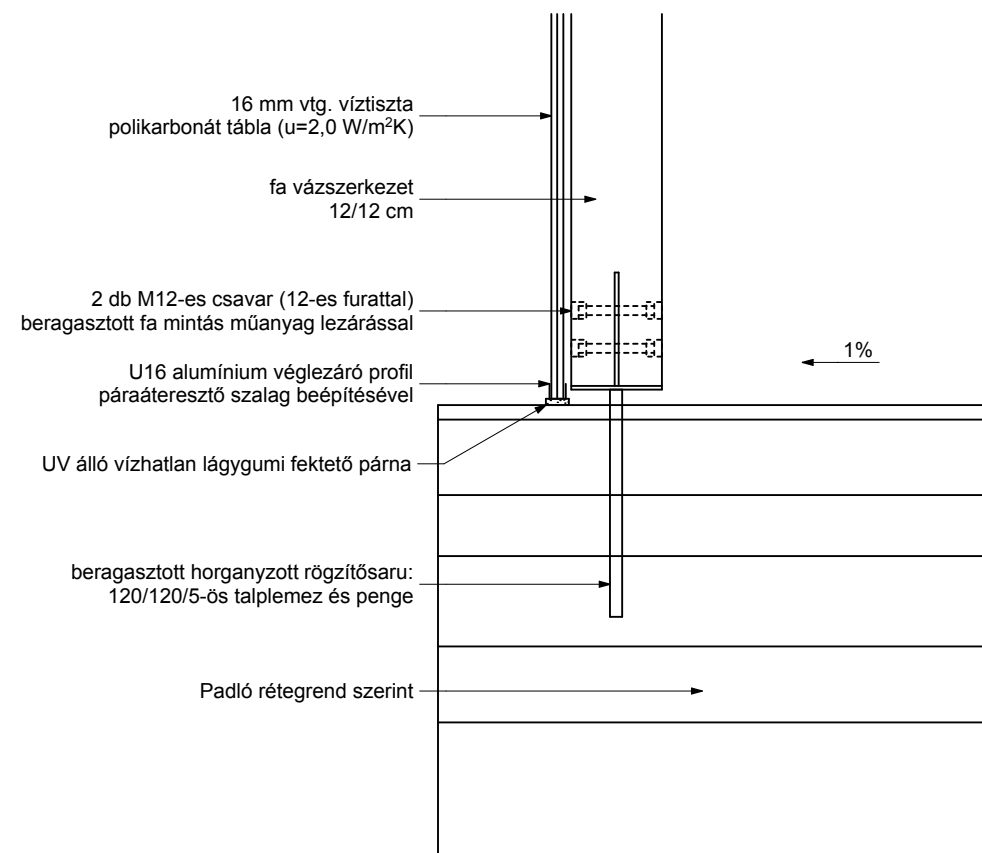


Megnevezés:

**SZENTES TERMÁL-
STRANDFÜRDŐ
FŐBEJÁRATI
ÉPÜLET ÉPÍTÉS
ÖSSZEKÖTŐ F. RÉSZLET**

Cím:

**6600 SZENTES, CSALLÁNY
GÁBOR PART 5. HRSZ: 7502/1**
Megbízó:
**SZENTES VÁROS
ÖNKORMÁNYZATA**
6600 SZENTES, KOSSUTH TÉR 6.

Tervező:

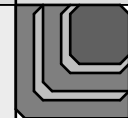

**L&L-BAU MÉRNÖKI IRODA
5440 KUNSZENTMÁRTON,
SZÉCHENYI ÚT 9.**

felelős építész tervező:

Honti Gyula - É 16-0126
magasépítő üm., tervező szakmérnök

építész tervező munkatárs:

Lajkó Tibor - É 3 16-0155
okleveles szerkezet építőmérnök

építész tervező munkatárs:

Nagy Gábor - É 16-0265
okleveles építész mérnök

tartószerkezet tervező:

Bóta Attila - T-T 03-0546
okleveles építőmérnök

tartószerkezet tervező:

Gyalai Tibor - T-T 16-0508
okleveles építőmérnök

tartószerkezet tervező:

Kiss Tamás - T-T 07-0760
okleveles építőmérnök

tartószerkezet tervező munkatárs:

Lajkó Tibor - T-korl.16-0638
okleveles szerkezet építőmérnök

geotechnikai tervező:

Horváth Ferenc - GT-T 16-0265
okleveles építőmérnök

gépész tervező:

Túri Zoltán - G-T 04-0151
okleveles épületgépész mérnök

tűzvédelem:

Pilák Imre - I-148/2008
tűzvédelem szakértő

vízgépész tervező:

Bogdán Béla - G-korl. 16-0231
mezőgazdasági gépészmérnök

környezetvédelem:

Ollé Béla - SZKV 16-0520
okleveles vegyészmérnök

elektromos tervező:

Fülöp Miklós - V-T 16-0516
 villamosmérnök

víziépítmény tervező:

Kugyela János - VZ 04-0157
meliorációs mérnök

Terv fajta:

KIVITELEZÉSI TERV

Rajz szám:

R 0 9

Dátum:

2013. 07. 30.

Méretarány:

M 1:10