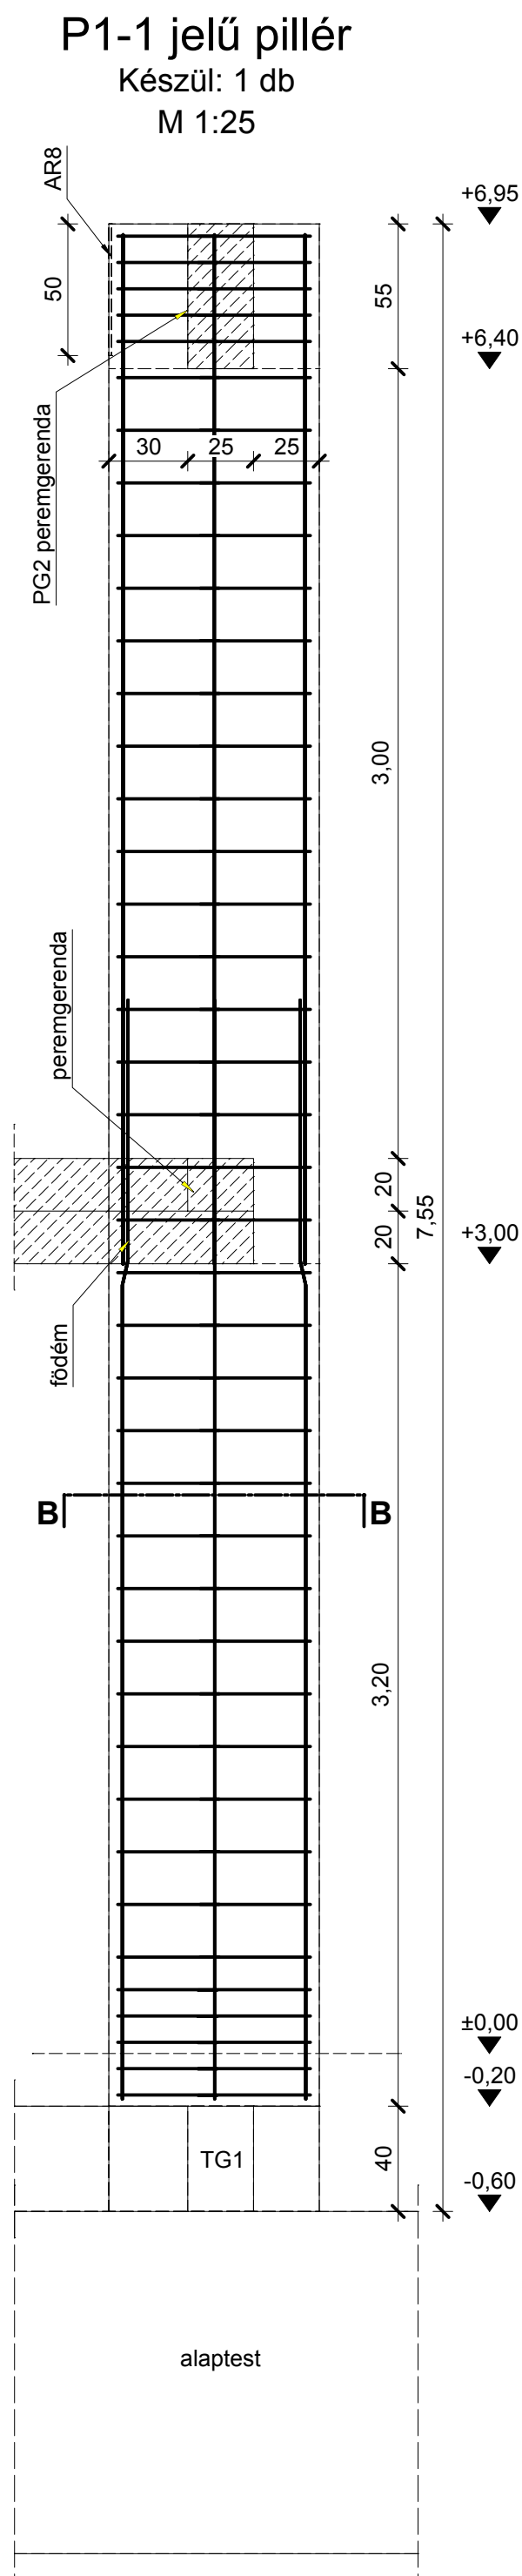
4614.00

1. A betonalkalmazásban szereplő fémrészleletek mennyiségének a toldási hosszokkal növelt méreteknél legyen figyelembe véve.
2. Egy keresztmetszetbe eső toldások minden második vasszálnál ismétlődhetnek.
3. A toldási hossz: min. $35 \times d$
4. Az alakos vasak a külméreteknél legyenek figyelembe véve.
5. Betonozás után a vasalás átvétele, azaz a felelős műszaki vezető jóváhagyó nyilatkozata csak kezdhető meg.
6. A max. 20cm nagyságú áttöréseknél a vasszálak elhúzódnak, a nagyobbaknál az alaphatárolt ki kell vágni, a vasakat le kell szegni.
7. A gerendák felső fóvasai a támaszok között közeppen, az alsó fóvasai a támaszok felett toldhatók.
8. Együtt kezelendő tervek: A kapcsolódó földem, pillér, fal és lépcső tervek.
9. Távtartók: Seifert U-fix (földem), Seifert Ultrafix (pillér,fal), Seifert Unifix (gerenda)
10. A gépészeti áttöréseket a gépészeti terv szerint kell elkészíteni.
11. Az áttörésekre a statikus tervezőt értesíteni kell.

1. A gépészeti áttörések, védőcsővezetések a szakági (gépész) tervek alapján készíthetők. Eltérés esetén a statikus tervező értesítendő.
2. A vasbeton szerkezetek csak a vasalás ellenőrzése után a műszaki ellenőr írásbeli jóváhagyása alapján betonozathatók be.
3. Jelen terv egyúttal kezelendő a kapcsolódó tervekkel és a műszaki leírással!
4. Hőszigetelések elhelyezése építész terv szerint.
5. Acélszerkezetek felületvédelme építészterv szerint.
6. Az összes méret a helyszínen ellenőrizendő!

- Födém: 5,00 kN/m²
- Lépcsők: 4,00 kN/m²

Medence beton:	C30/37-XC2-XD2-16-F2
Gépészeti akna beton:	C30/37-XC2-XD2-16-F2
Födém, lépcső beton:	C30/37-XC3-16-F2
Pillér, gerenda beton:	C30/37-XC3-16-F3
Szerelőbeton:	C8/10-XN(H)-24-F2
Betonacél:	B500B

Födém:	3,0 cm
Medence fal, lemez :	3,5cm
Talajjal érintkező szerkezetnél:	3,0cm
Lépcső:	3,0cm
Gerenda, pillér:	3,0cm

Allplan 2009