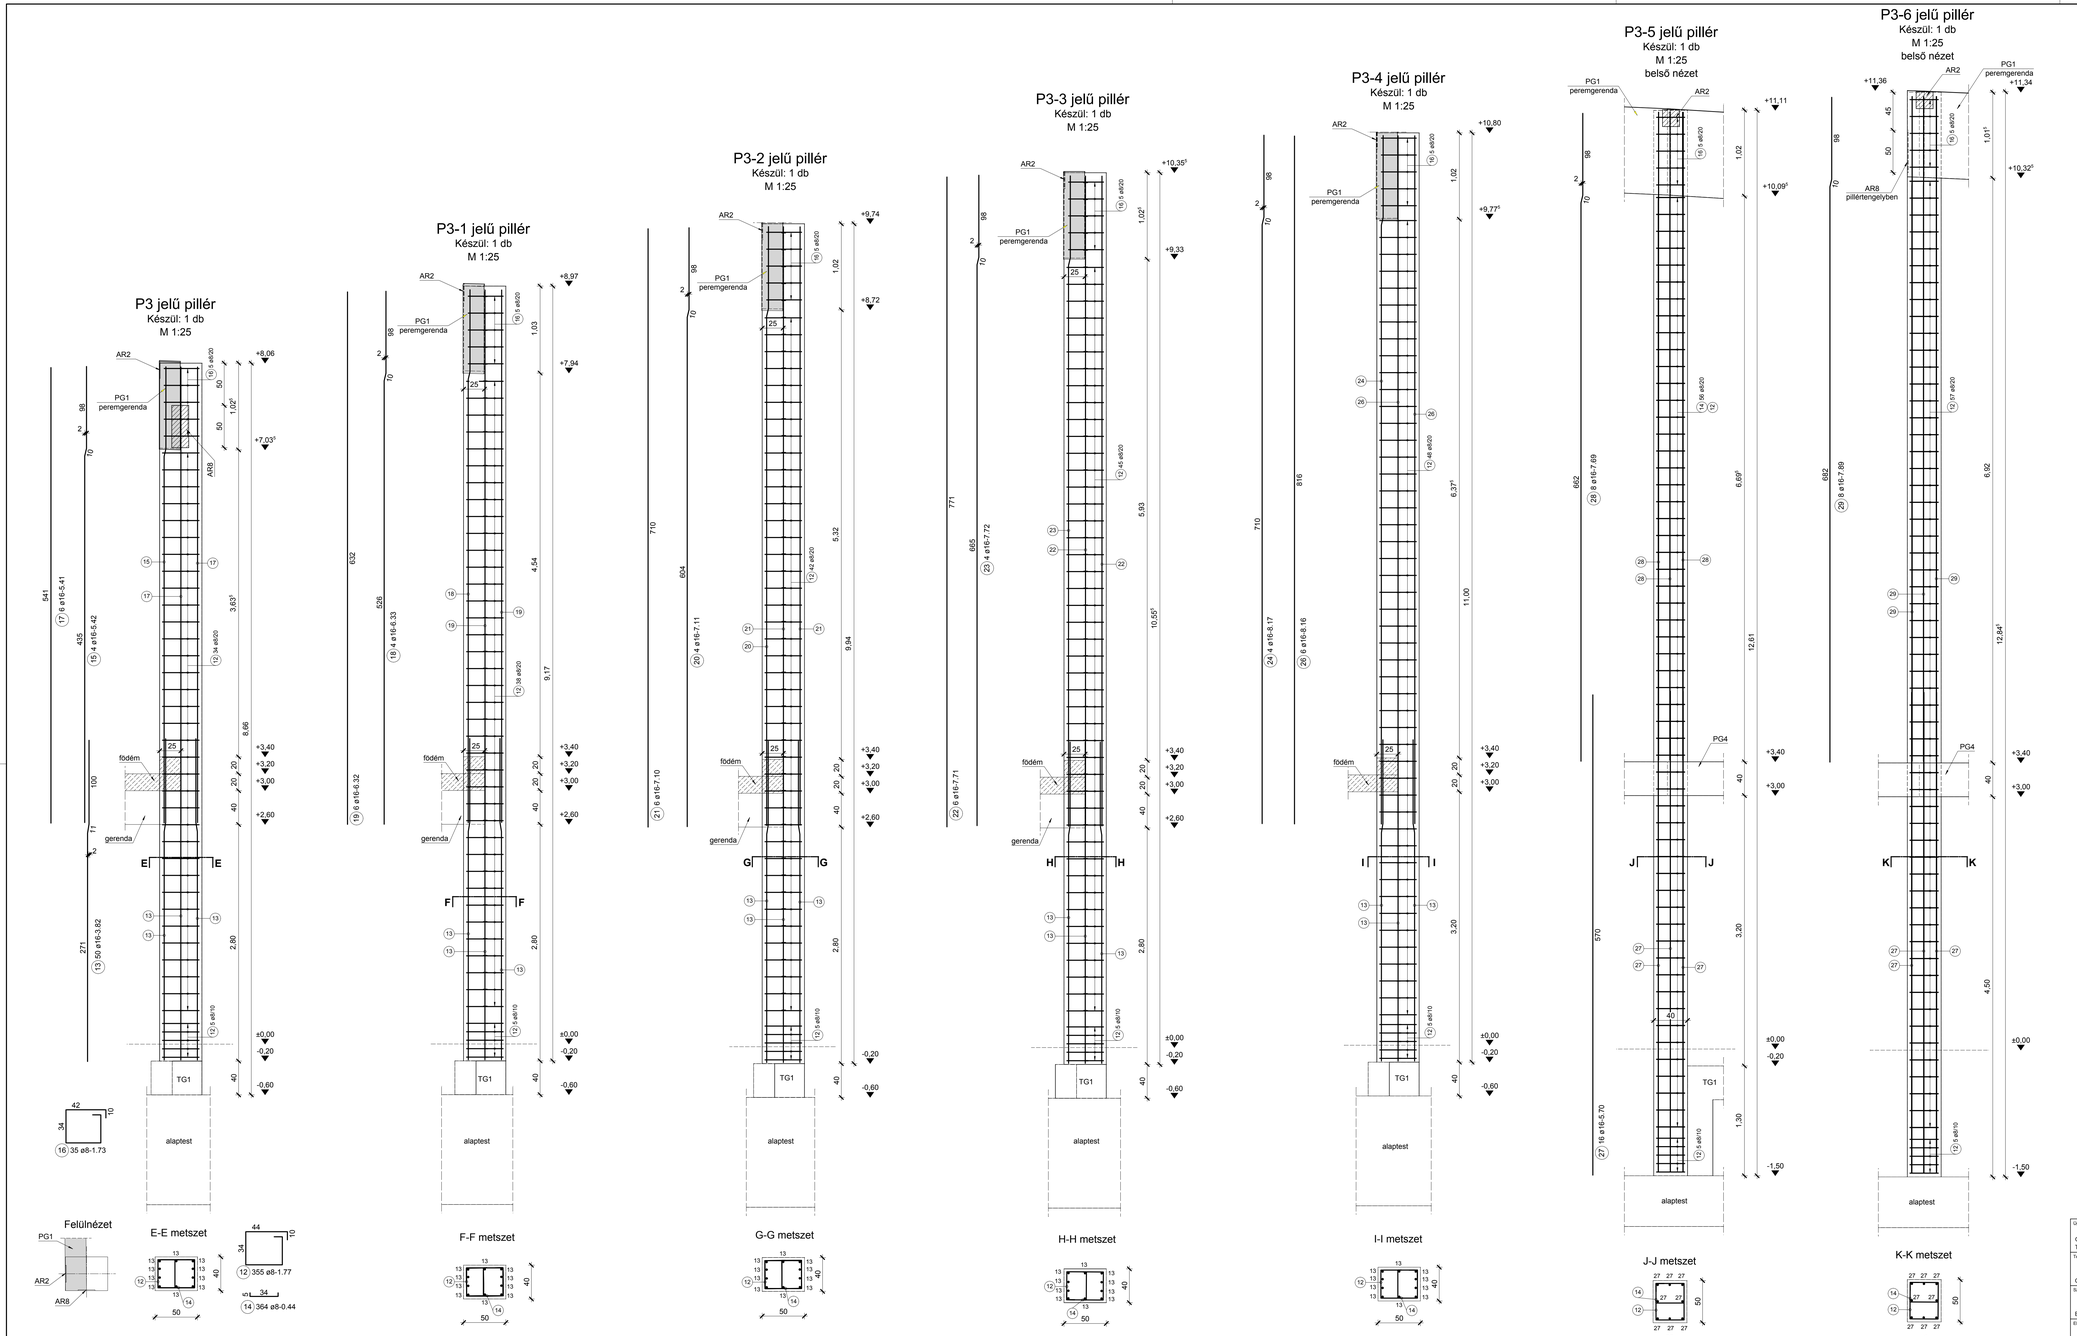

Vasalási alapelvek:

1. A betonacélkimutatásban szereplő folyóméteres mennyiségek a toldási hosszokkal növelt méretekkel lettek figyelembe véve.
2. Egy keresztmetszetbe eső toldások minden második vasszálnál ismétlődhetnek.
3. A toldási hossz: min. 35 x d
4. Az alakos vasak a külméretükkel lettek figyelembe véve.
5. Betonozás csak a vasalás átvétele, azaz a felelős műszaki vezető jóváhagyó nyilatkozata után kezdhető meg.
6. A max. 20cm nagyságú áttöréseknél a vasszálak elhúzandók, a nagyobbaknál az alaphálót ki kell vágni, a vasakat le kell szegni.
7. A gerendák felső fővasai a támaszközök közepén, az alsó fővasai a támaszok felett toldhatók.
8. Együtt kezelendő tervek: A kapcsolódó födém, pillér, fal és lépcső tervek.
9. Távtartók: Seifert U-fix (födém), Seifert Ultrafix (pillér,fal), Seifert Unifix (gerenda)
10. A gépészeti áttöréseket a gépészeti terv szerint kell elkészíteni.
Az áttörésekről a statikus tervezőt értesíteni kell.

Megjegyzés:

1. A gépészeti áttörések, védőcsővezetések a szakági (gépész) tervek alapján készítendők. Eltérés esetén a statikus tervező értesítendő.
2. A vasbeton szerkezetek csak a vasalás ellenőrzése után a műszaki ellenőr írásbeli jóváhagyása alapján betonozhatóak be.
3. Jelen terv együtt kezelendő a kapcsolódó tervekkel és a műszaki leírással!
4. Hőszigetelések elhelyezése építész tervek szerint.
5. Acélszerkezetek felületvédelme építészkiírás szerint.
6. Az összes méret a helyszínen ellenőrzendő!

Hasznos terhek:

- Födém:	5,00 kN/m²
- Lépcsők:	4,00 kN/m²

Anyagminőségek:

Medence beton:	C30/37-XC2-XD2-16-F2
Gépészeti akna beton:	C30/37-XC2-XD2-16-F2
Födém,lépcső beton:	C30/37-XC3-16-F2
Pillér, gerenda beton:	C30/37-XC3-16-F3
Szerelőbeton:	C8/10-XN(H)-24-F2
Betonacél:	B500B

Betontakarás:

Födém:	3,0 cm
Medence fal, lemez :	3,5cm
Talajjal érintkező szerkezetnél:	3,0cm
Lépcső:	3,0cm
Gerenda, pillér:	3,0cm

Ügyvezető, statikus tervező: Gyalai Tibor T-T/16-0508	ST HUNGARY KFT 5092 TISZAVÁRKONY, ISKOLA UTCA 6-A. TEL:56/536-380 FAX:56/588-015	Tervszám: ST-016/2013.
Tervező munkatársa: Cseresznyés István	Megrendelő: Szentes Város Önkormányzata 6600 Szentes, Kossuth tér 6.	Kelt: 2013.07.31.
Szerkesztő: Boros Róbert	Az építkezés helyszíne: Szentes , Csallány Gábor part 5. hrsz.:7502/1	Tervfajta: Kiviteli terv
Ellenőr: Gyalai Tibor T-T/16-0508	A munka megnevezése: Szentes Termál-Strandfürdő Wellness és Élményfürdő építés	Méretarány: M 1:50; 25
	A rajz megnevezése: Vasbeton pillérek terve 3. (Wellness rész)	Rajzszám: S1-11/3

A tervdokumentáció szerzői jogvédelem alatt áll, másolása, sokszorosítása még részleteiben is tilos! Ezen építkezéstől eltérő felhasználása kizárólag a tervező engedélyével lehetséges!

Allplan 2009