


The diagram shows a stepped profile with the following dimensions and level changes:

- Vertical dimensions (left): 40, 20, 20.
- Horizontal dimension (top): 25.
- Level changes (right): +3.40, -3.20, +3.00.

Technical drawing of a T-shaped cross-section. The vertical stem has a total height of 60, divided into a top flange of 20 and a lower section of 40. The horizontal flange has a width of 30. To the right of the cross-section, three elevation levels are indicated: +3,20 (top of the flange, marked with a downward triangle), +3,00 (bottom of the stem, marked with an upward triangle), and +2,60 (bottom of the stem, marked with an upward triangle).

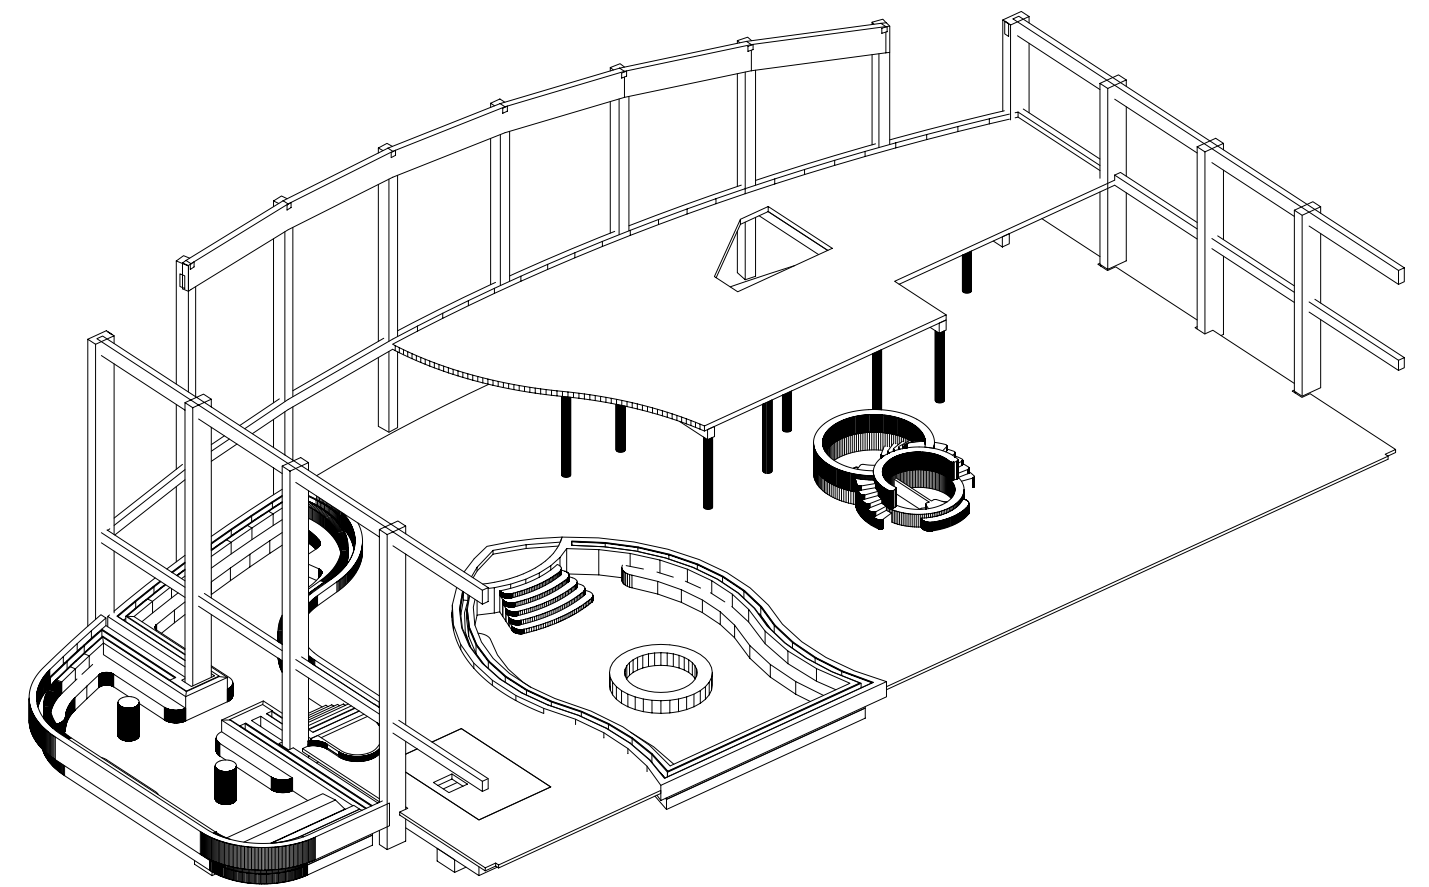

1. A gépészeti áttételek, védőcsővezetékek a szakági (gépész) tervek alapján készíthetők. Eltérés esetén a statikus tervező értesítendő.
2. A vasbeton szerkezetek csak a vasalás ellenőrzése után a műszaki ellenőr írásbeli jóváhagyása alapján betonozhatóak be.
3. Jelen terv együtt kezelendő a kapcsolódó tervekkel és a műszaki leírással!
4. Hőszigetelések elhelyezése építész tervek szerint.
5. Acélszerkezetek felületvédelme építéskísírás szerint.
6. Az összes méret a helyszínen ellenőrizendő!

- Födém: 5,00 kN/m²
- Lépcsők: 4,00 kN/m²

Medence beton:	C30/37-XC2-XD2-16-F2
Gépészeti akna beton:	C30/37-XC2-XD2-16-F2
Földm.,lépcső beton:	C30/37-XC3-16-F2
Pillér, gerenda beton:	C30/37-XC3-16-F3
Szerelőbeton:	C8/10-XN(H)-24-F2
Betonacél:	B500B

Födém:	3,0 cm
Medence fal, lemez :	3,5cm
Talajjal érintkező szerkezetnél:	3,0cm
Lépcső:	3,0cm
Gerenda, pillér:	3,0cm

Ügyvezető, statikus tervező:	ST HUNGARY KFT 5092 TISZAVÁRKONY, ISKOLA UTCA 4-A. TEL:56/46-384 FAX:56/588-015	Törzsszám:	ST-016/2013.	
Gyalai Tibor T-T/16-0508		Kelt:	2013.07.31.	
Tervező munkatárs:		Megrendelő:	Tervfajta:	Kiviteli terv
Cseresznyés István		Szentés Város Önkormányzata 6600 Szentés, Kossuth tér 6.	Méretarány:	M 1:50; 25
Szerkesztő:		Az építkezés helyszíne:	Rajzsám:	S1-12
Boros Róbert	A munka megnevezése:	Szentés Termál-Strandfürdő Wellness és Élményfürdő építés		
Ellenőrző:	A rajz megnevezése:	F1 földem pozíciós terve (Wellness rész)		
Gyalai Tibor T-T/16-0508				
A tervdokumentáció szerzői jogvédelem alatt áll, másolása, sokszoroztatása még részleteiben is tilos! Ezen építkezéstől eltérő felhasználása kizárólag a tervező engedélyével lehetséges!				