


Alaprajz

M 1:50

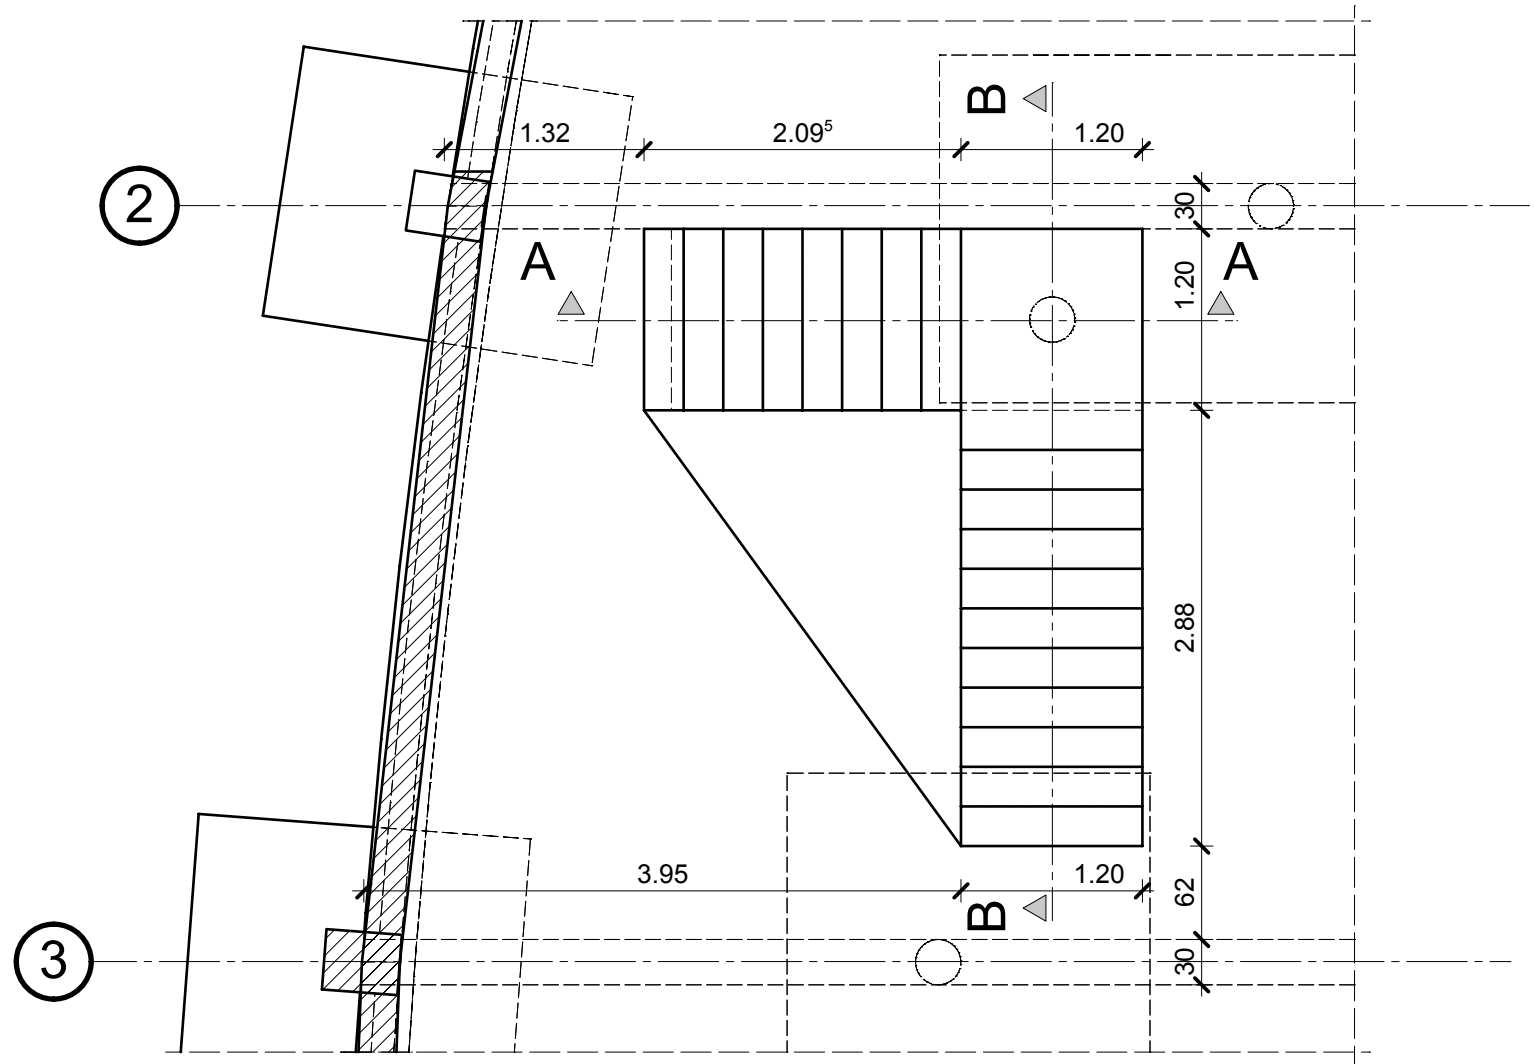


Vaslista

Poz.	db	ø	Egyes	Teljes	Tömeg
		[mm]	hossz	hossz	[kg]
			[m]	[m]	
1	8	8	2.11	16.88	6.67
2	8	10	4.30	34.40	21.22
3	8	10	3.81	30.48	18.81
4	8	10	1.47	11.76	7.26
5	4	12	2.24	8.96	7.96
6	8	10	1.97	15.76	9.72
7	8	10	1.76	14.08	8.69
8	8	10	1.17	9.36	5.78
9	42	8	1.38	57.96	22.89
10	2	12	1.84	3.68	3.27
11	4	8	0.42	1.68	0.66
12	8	10	4.03	32.24	19.89
13	8	10	4.02	32.16	19.84
14	8	10	0.97	7.76	4.79
15	8	8	1.16	9.28	3.67
16	4	12	1.66	6.64	5.90
17	8	10	1.14	9.12	5.63

Teljes tömeg [kg] :

172.65

Szabási vázlat (nem méretarányos)

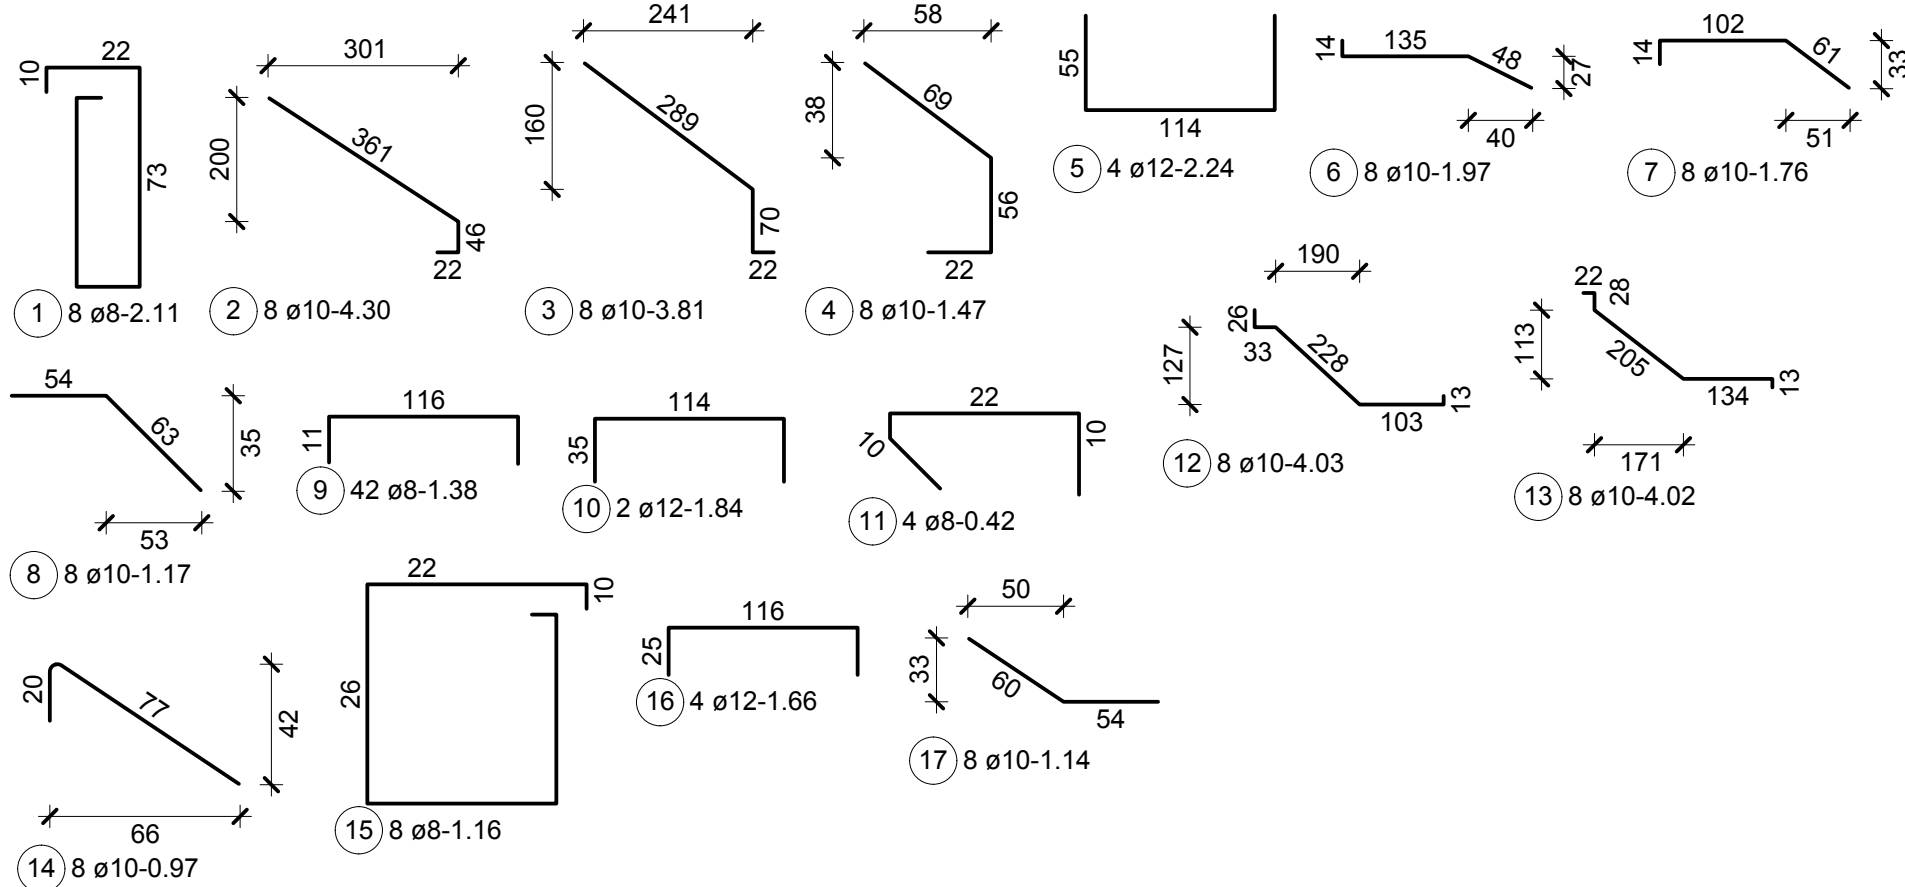

Megjegyzés:

- A gépészeti áttörések, védőcsővezetések a szakági (gépész) tervek alapján készíthetők. Eltérés esetén a statikus tervező értesítendő.
- A vasbeton szerkezetek csak a vasalás ellenőrzése után a műszaki ellenőr írásbeli jóváhagyása alapján betonozhatóak be.
- Jelen terv együtt kezelendő a kapcsolódó tervekkel és a műszaki leírással!
- Hőszigetelések elhelyezése építész tervek szerint.
- Acélszerkezetek felületvédelme építészkiírás szerint.
- Az összes méret a helyszínen ellenőrizendő!

Hasznos terhek:

- Födém: 5,00 kN/m²
- Lépcsők: 4,00 kN/m²

Anyagminőségek:

- Medence beton: C30/37-XC2-XD2-16-F2
- Gépészeti akna beton: C30/37-XC2-XD2-16-F2
- Födém, lépcső beton: C30/37-XC3-16-F2
- Pillér, gerenda beton: C30/37-XC3-16-F3
- Szerelőbeton: C8/10-XN(H)-24-F2
- Betonacél: B500B

Betontakarás:

- Födém: 3,0 cm
- Medence fal, lemez : 3,5cm
- Talajjal érintkező szerkezetnél: 3,0cm
- Lépcső: 3,0cm
- Gerenda, pillér: 3,0cm




Alaprajz

M 1:25

Készül: 1 helyen

Vasalási alapelvek:

- A betonacélkimutatásban szereplő folyóméteres mennyiségek a toldási hosszokkal növelt méretekkel lettek figyelembe véve.
 - Egy keresztmetszetbe eső toldások minden második vasszálnál ismétlődhetnek.
 - A toldási hossz: min. 35 x d
 - Az alakos vasak a külméretükkel lettek figyelembe véve.
 - Betonozás csak a vasalás átvétele, azaz a felelős műszaki vezető jóváhagyó nyilatkozata után kezdhető meg.
 - A max. 20cm nagyságú áttöréseknél a vasszálak elhúzódnak, a nagyobbaknál az alaphálót ki kell vágni, a vasakat le kell szegni.
 - Szerkezeti elemek csatlakozásainál a vasszálakat egymásba kell vezetni, a szabadon lévő vasakat lezárni. A sarokkötő vasak (L,T) az adott kapcsolat hajlásszögéhez igazítandók.
 - Falak kitűskézése a pozíciós terven feltüntetett helyen szükséges a teljes hosszban.
 - A gerendák felső fővasai a támaszközök közepén, az alsó fővasai a támaszok felett toldhatók.
 - Együtt kezelendő tervek: A kapcsolódó földem, pillér, fal és lépcső tervek.
 - Távartók: Seifert U-fix (földem), Seifert Ultrafix (pillér, fal), Seifert Unifix (gerenda)
 - A gépészeti áttöréseket a gépészeti terv szerint kell elkészíteni.
- Az áttörésekről a statikus tervezőt értesíteni kell.

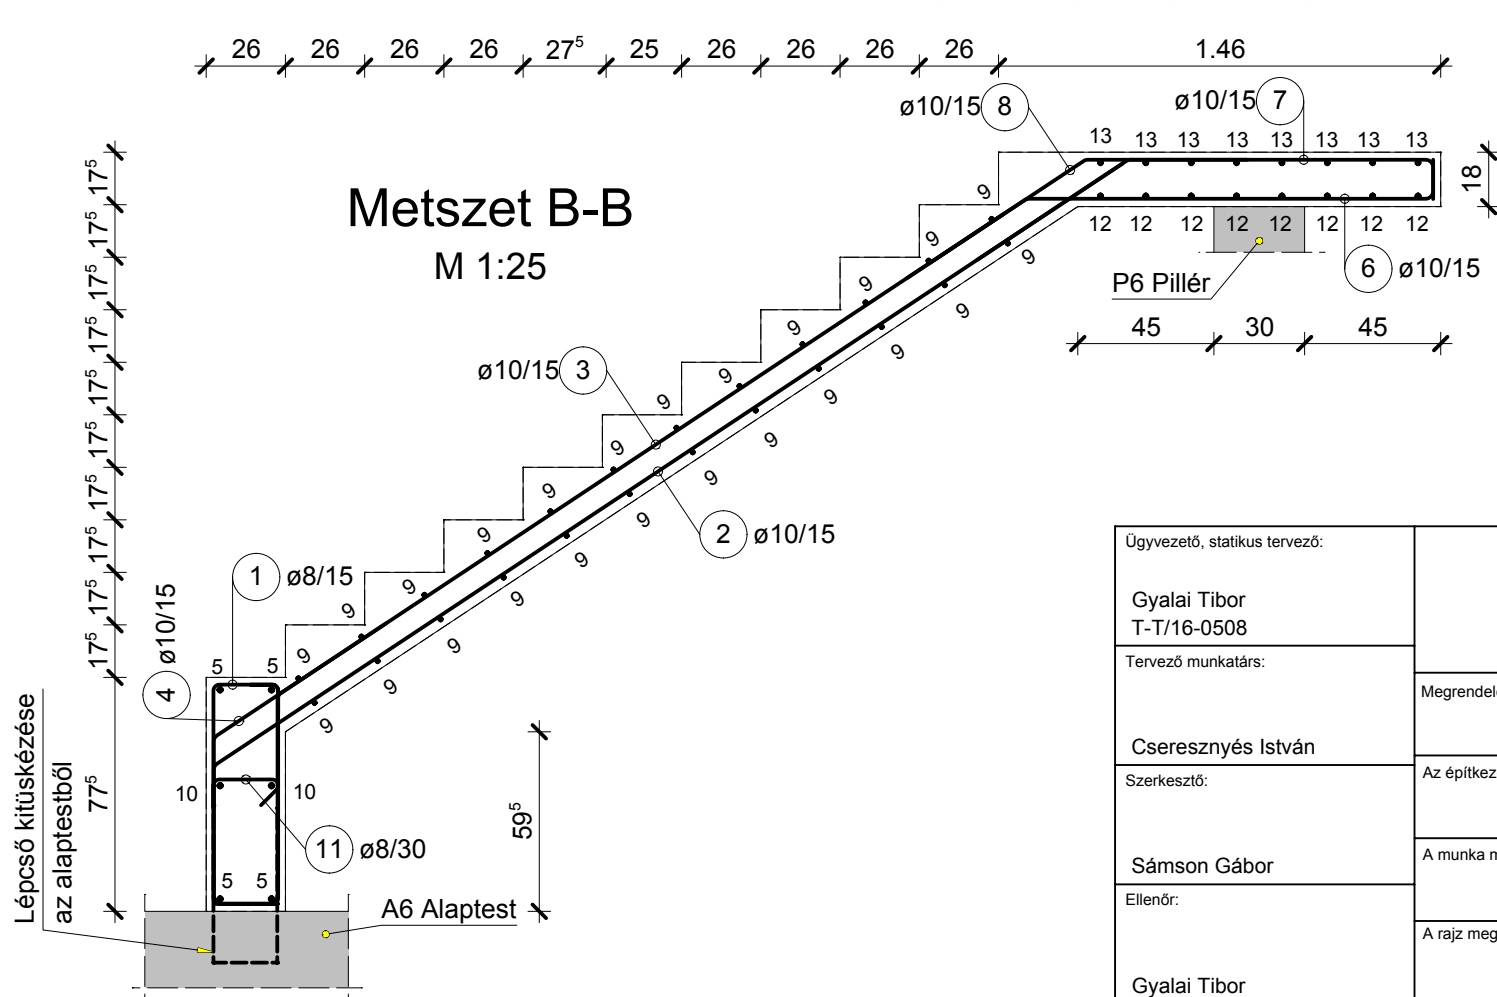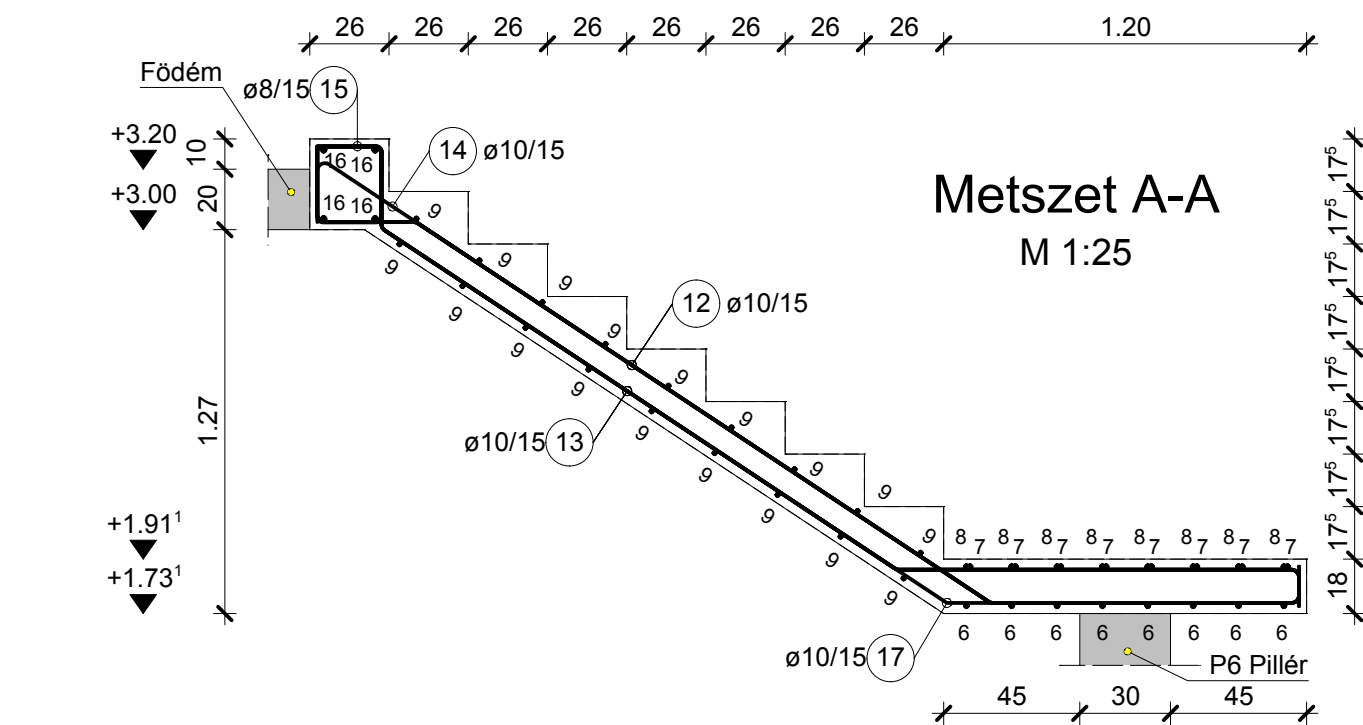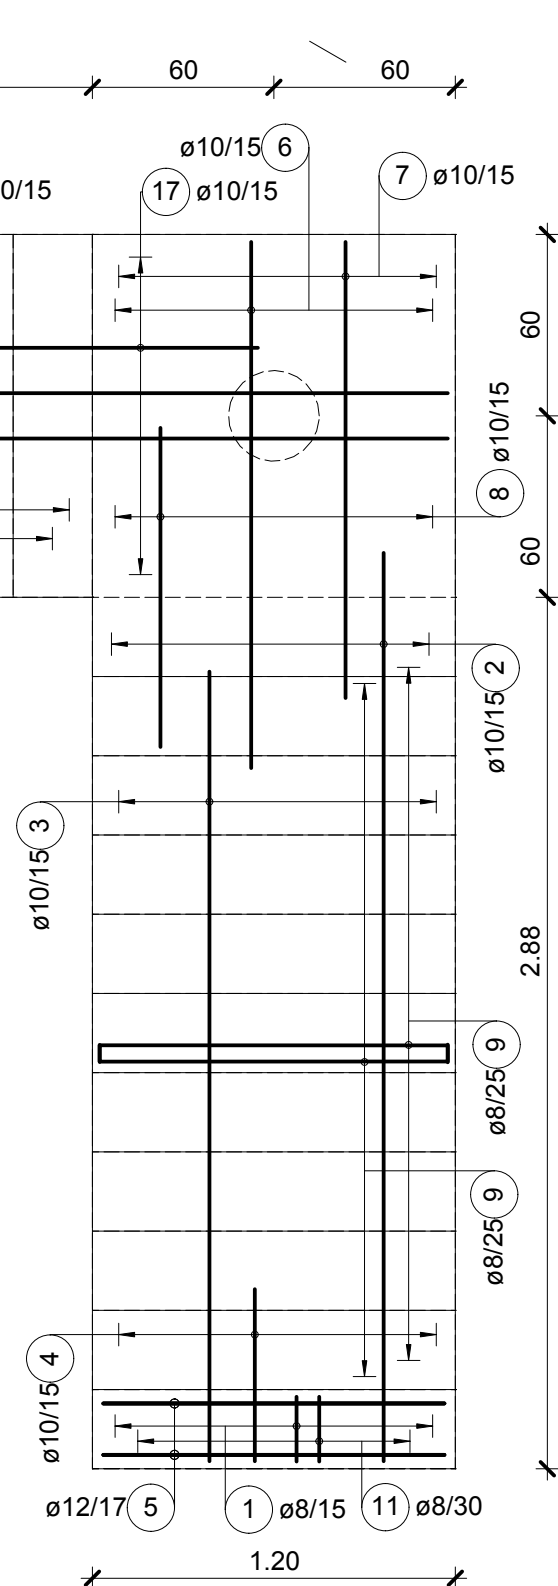

Ügyvezető, statikus tervező:	 ST HUNGARY KFT 5092 TISZAVÁRKONY, ISKOLA UTCA 4-A. TEL:56/436-384 FAX:56/588-015	Törzsszám:
Gyalai Tibor T-T/16-0508		ST-016/2013.
Tervező munkatárs:		Kelt:
Cseresznyés István		2013.07.31.
Szerkesztő:		Tervfajta:
Sámszon Gábor	Megrendelő: Szentes Város Önkormányzata 6600 Szentes, Kossuth tér 6.	Kiviteli
Ellenőr:	Az építkezés helyszíne: Szentes , Csallány Gábor part 5. hrsz.:7502/1	terv
Gyalai Tibor	A munka megnevezése: Szentes Termál-Strandfürdő Wellness és Élőmennyfürdő építés	Méretarány:
	A rajz megnevezése: Lépcső pozíciós, vasalási terve (Wellness rész)	M 1:50,25
		Rajzsorszám:
		S1-14