


Peremgerendák rögzítése meglévő pillérhez

Készül: 4 helyen

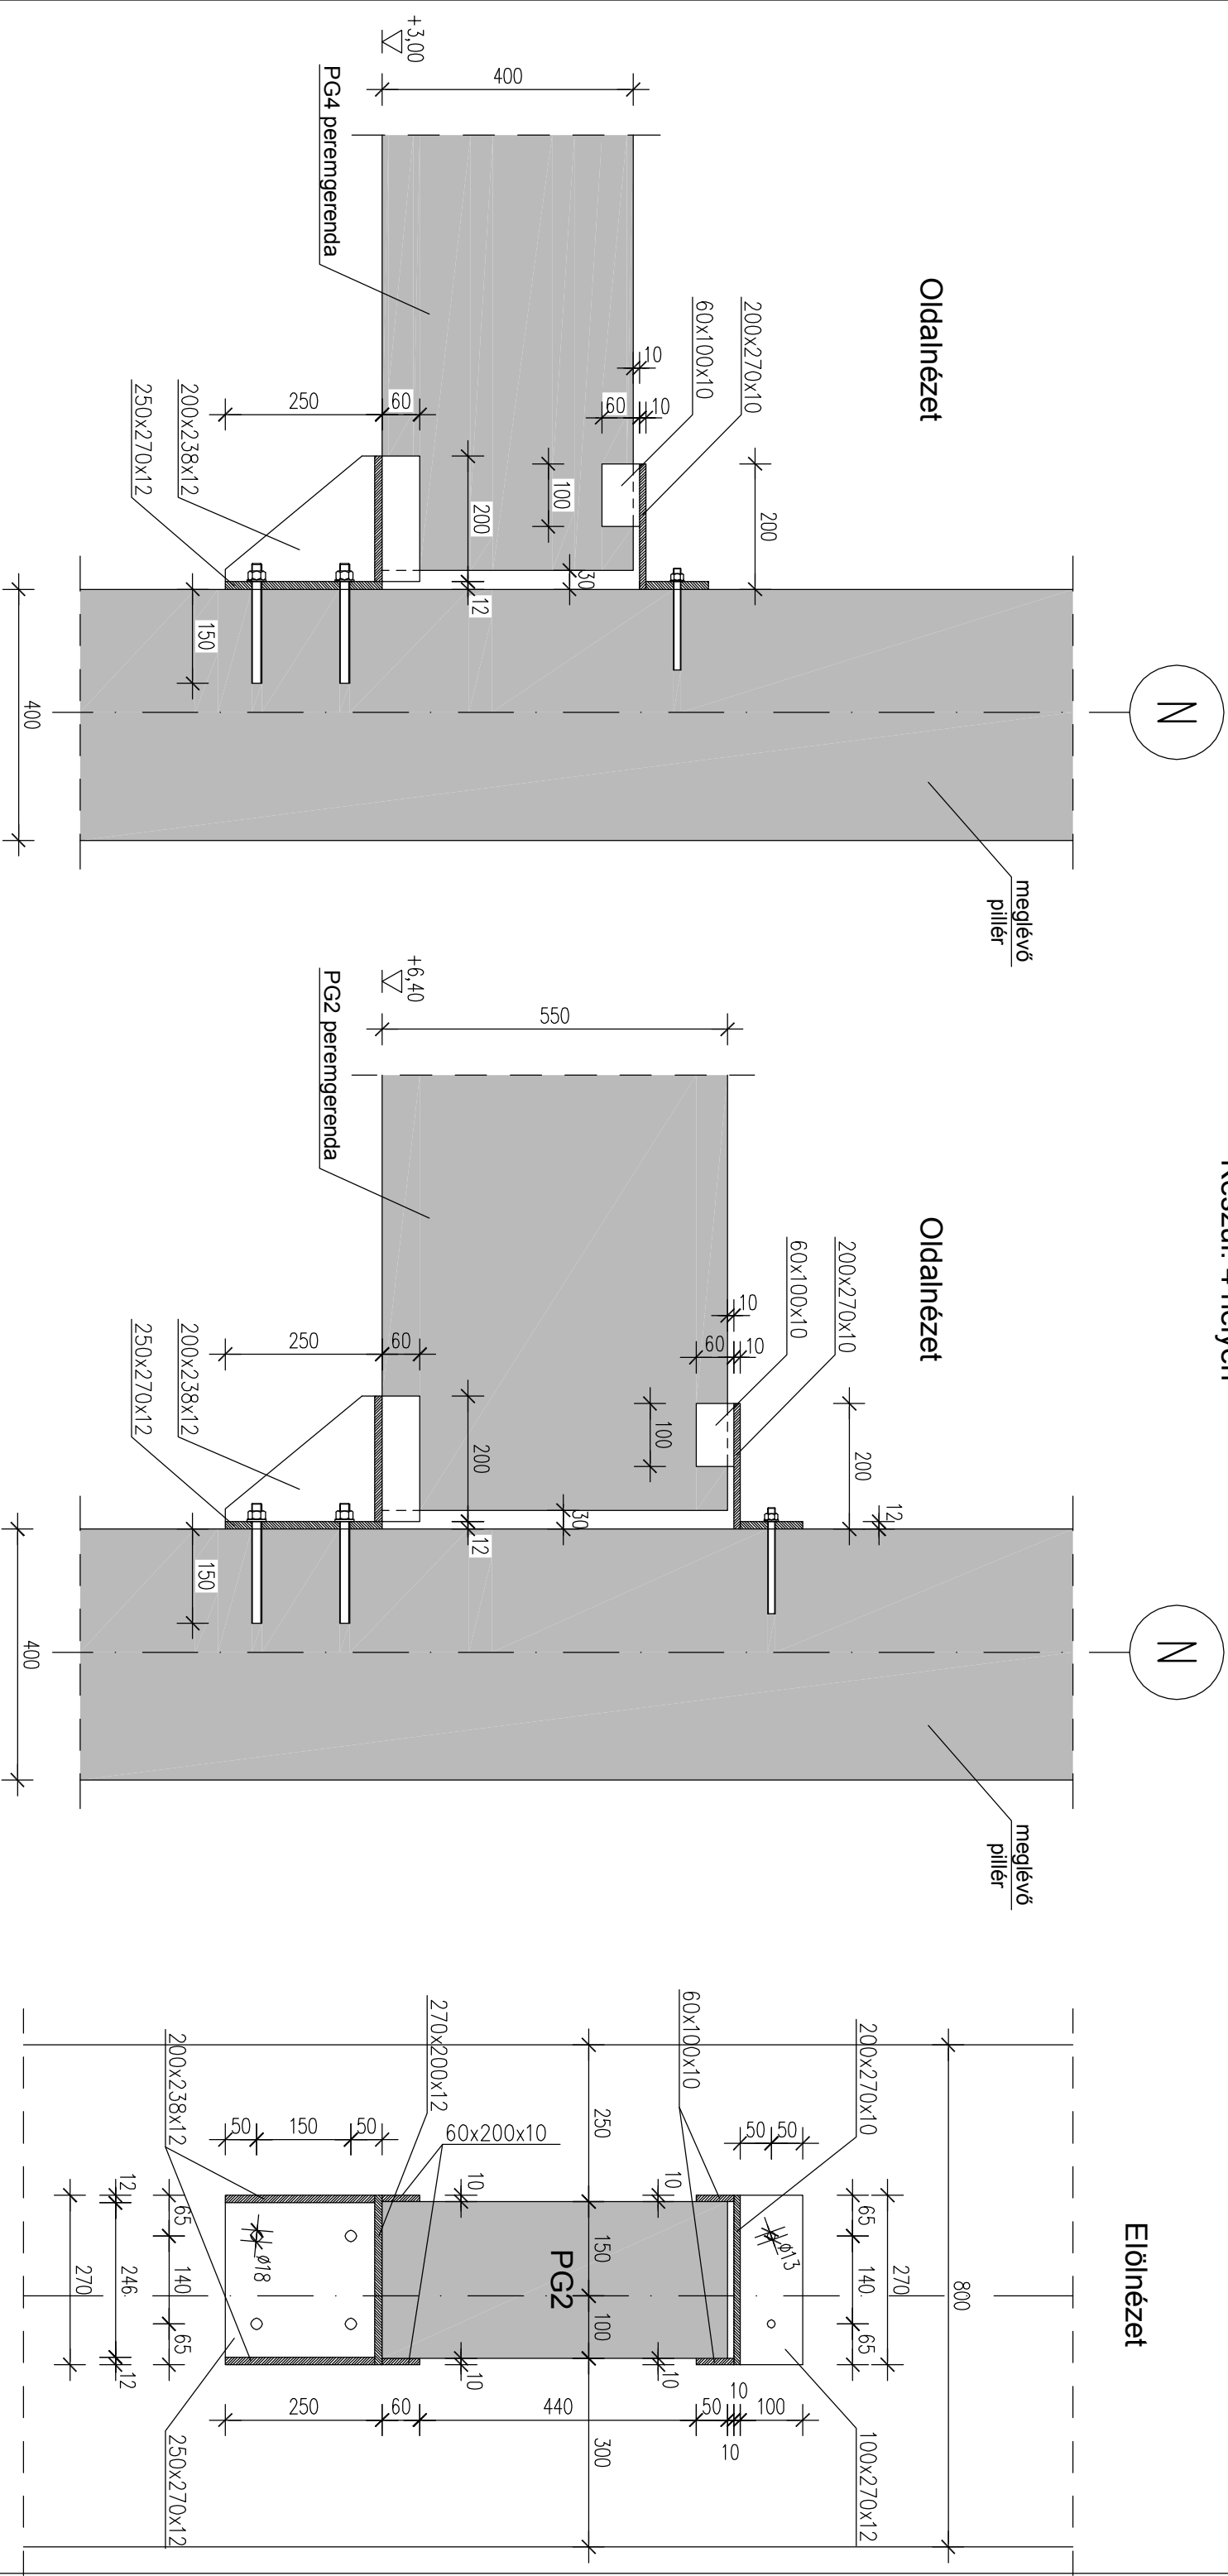

Hegesztési varrat: végigmenő kétoldali sarok illetve tompa varrat illesztés minőségben.
Anyagminőség: S235 JR
Acélszerkezetek felületvédelme építéskirós szerint.

Rögzítés felül: 2db M12 8.8 meneteszárral, 150mm befűrva
beragasztva HILTI HIT-HY 150 MAX ragasztóhabarccsal.
Rögzítés alul: 4db M16 8.8 meneteszárral, 150mm befűrva
beragasztva HILTI HIT-HY 150 MAX ragasztóhabarccsal.

Ügyvezető, statikus tervező:		Törzsszám:	
Gyalai Tibor	T-T/16-0508	ST-016/2013.	
Tervező munkatárs:	ST HUNGARY KFT 5092 TISZAVÁRKONY, ISKOLA ÚT. 4.-A. TEL:56/436-384 FAX:56/588-015		
Cseresznyés István	Megrendelő:	Szentos Város Önkormányzata 6600 Szentos, Kossuth tér 6.	
Szerkesztő:	Az építkezés helyszíne:	Szentos, Csallány Gábor part 5. hrsz.:7502/1	
Boros Róbert	A munka megnevezése:	Szentos Termál-Strandfürdő Wellness és Élmenytüdő építése	
Ellenőr:	A rajz megnevezése:	AK1 Acélkonzol terve	
Gyalai Tibor	T-T/16-0508	Kelt: 2013.07.31.	
A tervdokumentáció szerzői jogvédelem alatt áll, másolása, sokszorosítása még részleteiben is tilos! Ezen építkezéstől eltérő felhasználása kizárólag a tervező engedélyével lehetséges!		Tervrajz: Kiviteli terv	
		Mértéktény: 1:10	
		Rajzsám: S1-15	