



WAL1 Födém

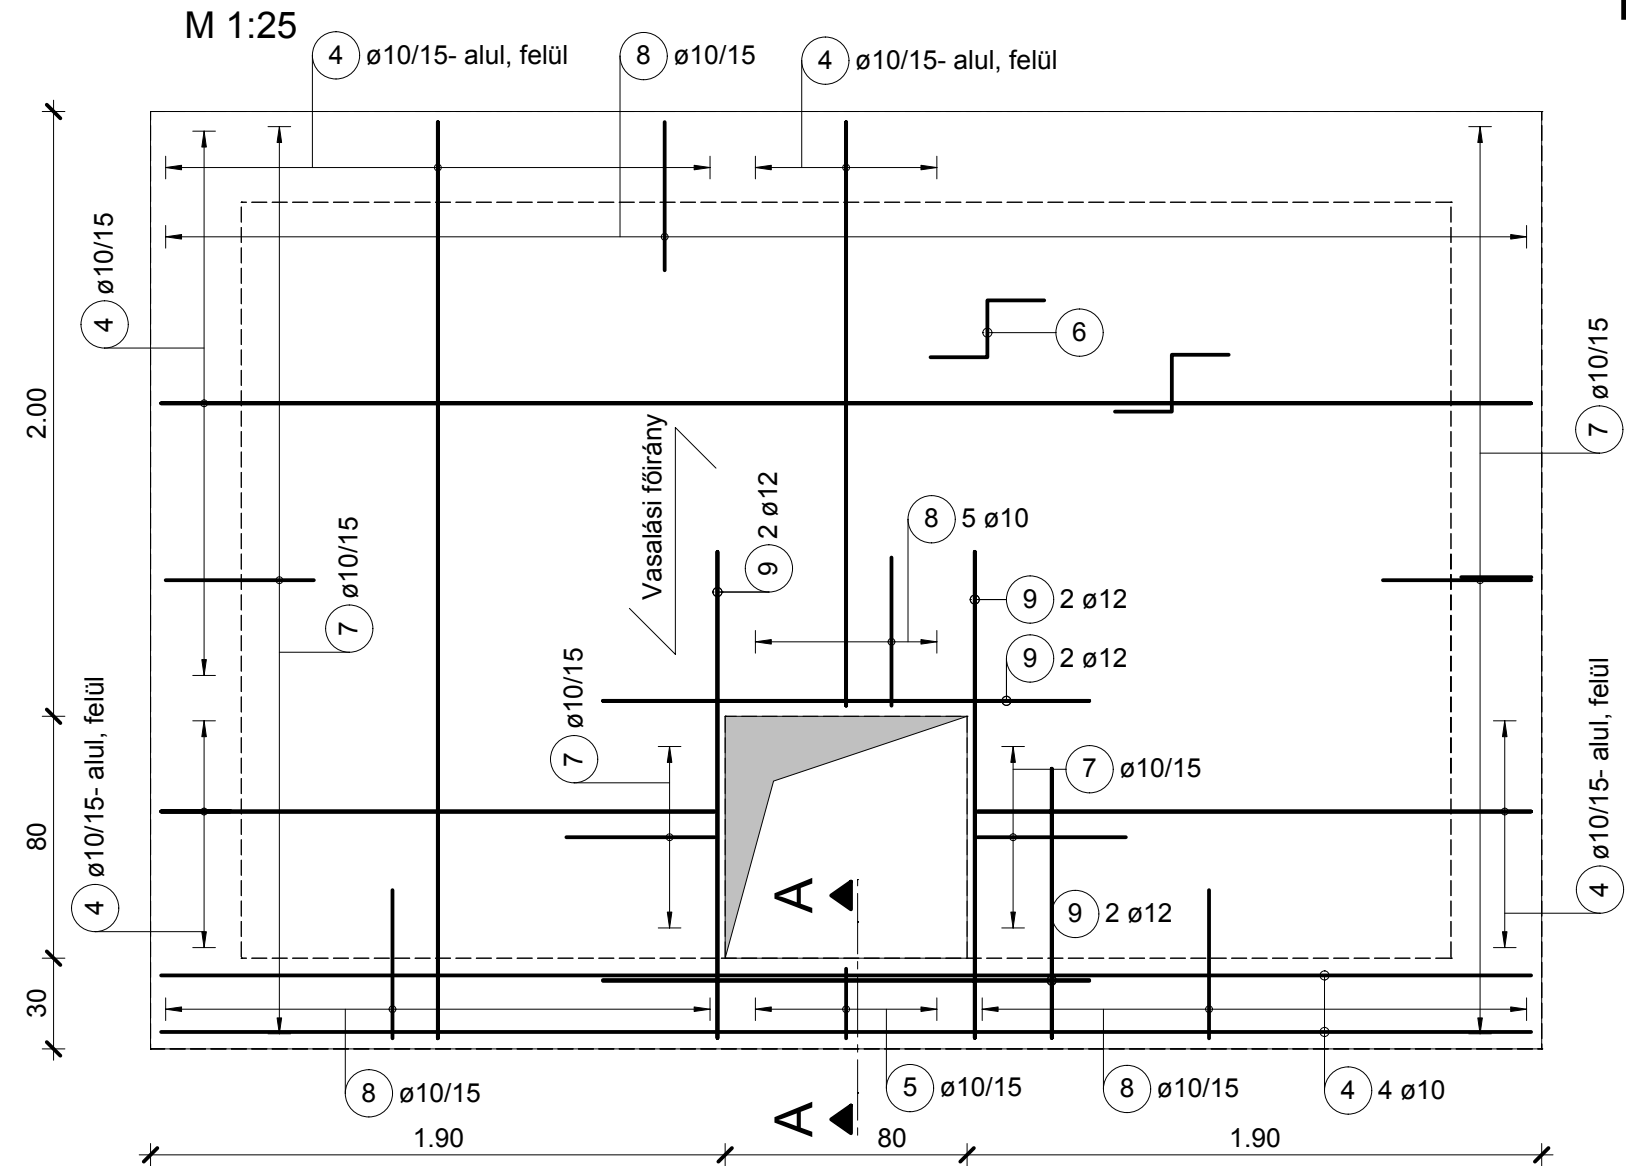


Metszet A-A

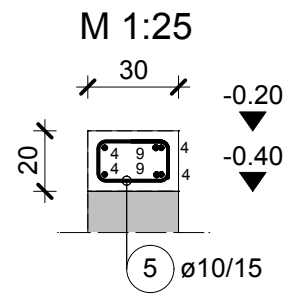


WAF1 Fal

M 1:25
készül: 14,20 fm

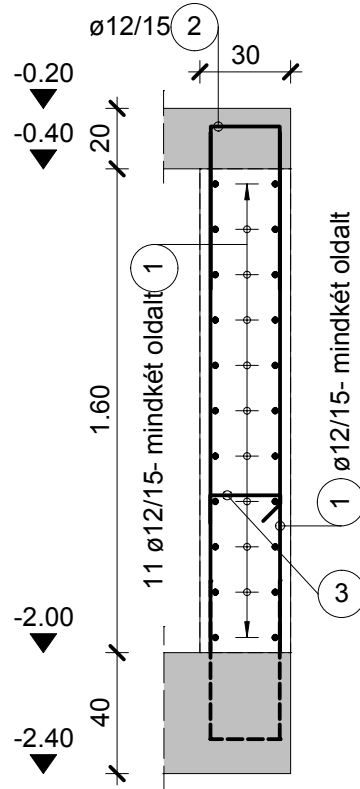

WAA1 Alaplemez


M 1:25

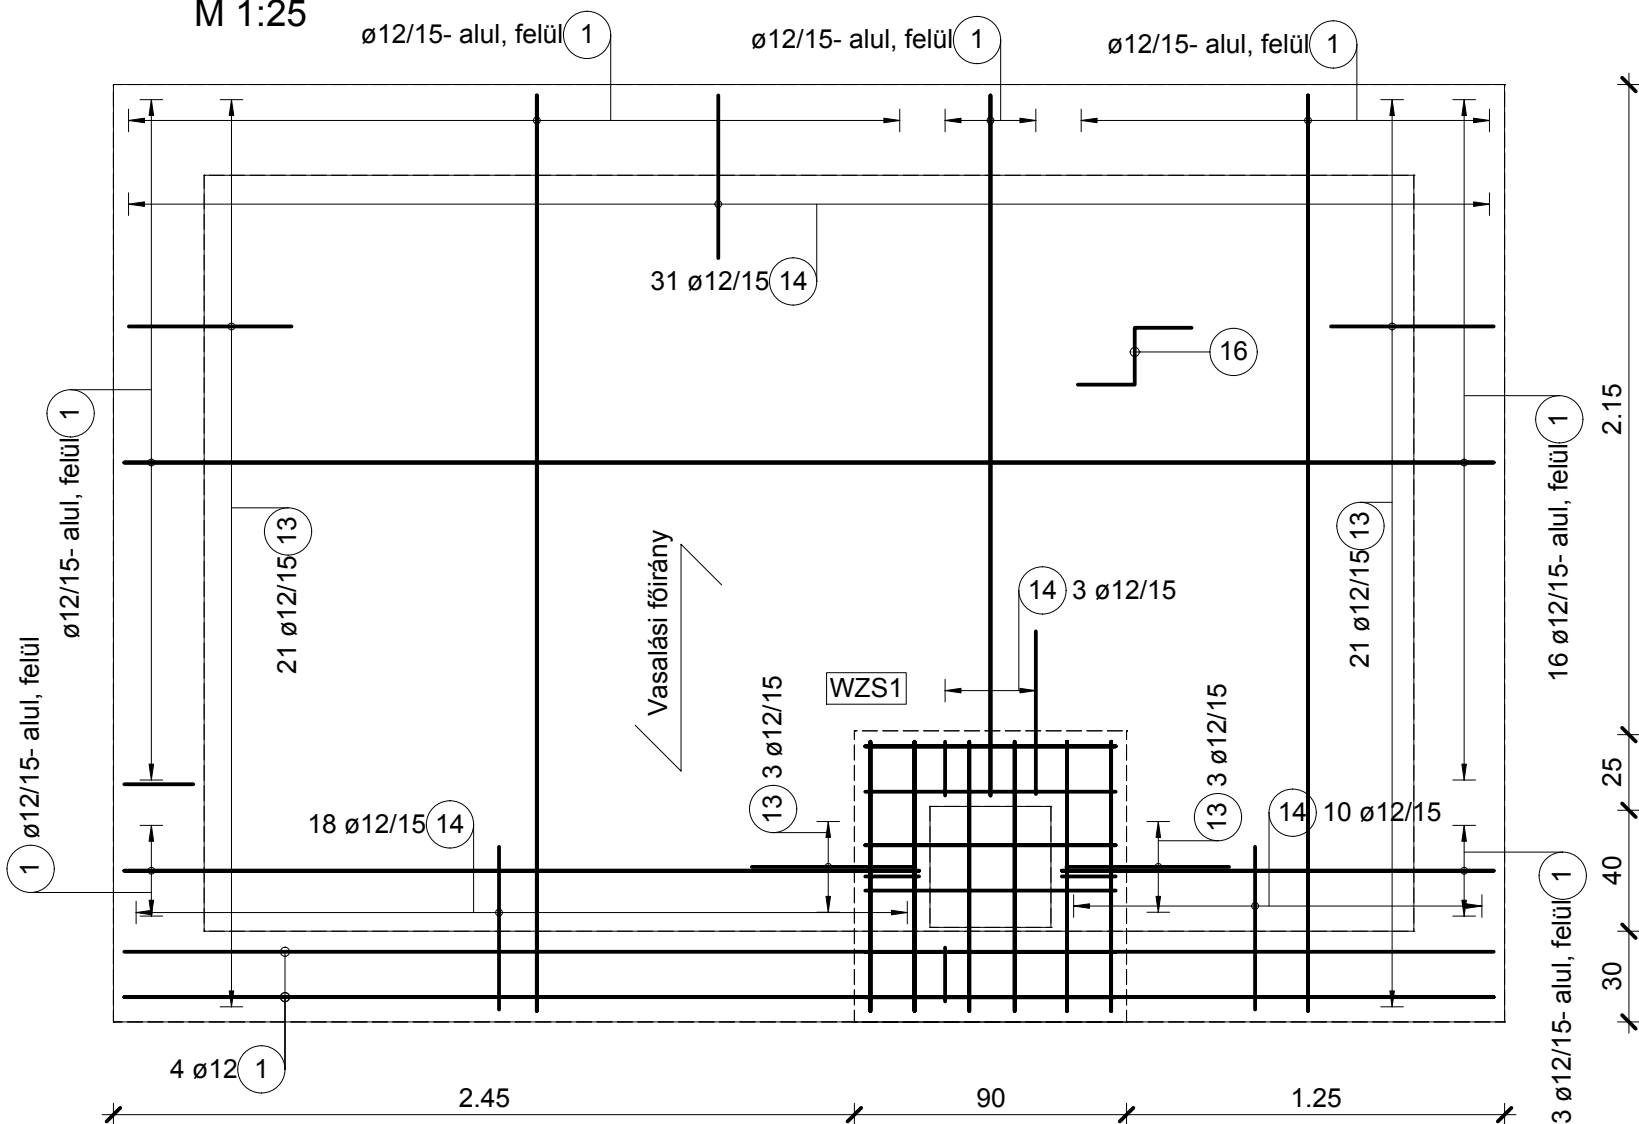

WZS1 Zsomp

M 1:25

Készül: 1 helyen

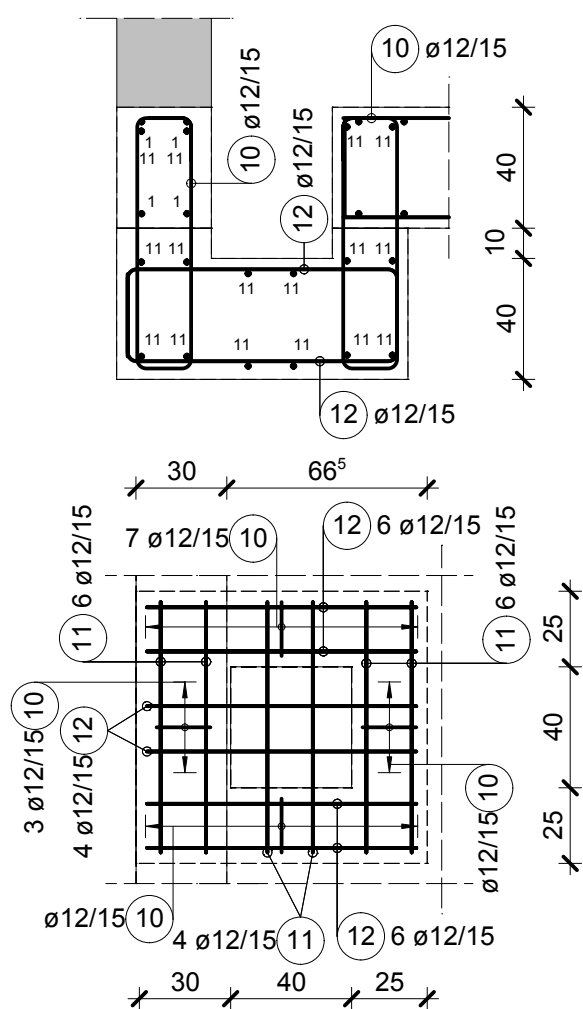


Vaslista

Poz.	db	ø [mm]	Egyes hossz [m]	Teljes hossz [m]	Tömeg [kg]
1	1	12	fm	991.63	880.57
2	69	12	1.34	92.46	82.10
3	69	8	0.44	30.36	11.99
4	1	10	fm	375.73	231.83
5	5	10	1.02	5.10	3.15
6	43	12	0.81	34.83	30.93
7	52	10	1.11	57.72	35.61
8	62	10	1.14	70.68	43.61
9	8	12	1.62	12.96	11.51
10	20	12	2.36	47.20	41.91
11	16	12	1.44	23.04	20.46
12	16	12	1.50	24.00	21.31
13	48	12	1.41	67.68	60.10
14	62	12	1.44	89.28	79.28
15	1	12	2.04	2.04	1.81
16	43	12	1.21	52.03	46.20

Teljes tömeg [kg] : 1602.37


Távtartó vas

Elhelyezés: 3db/m²

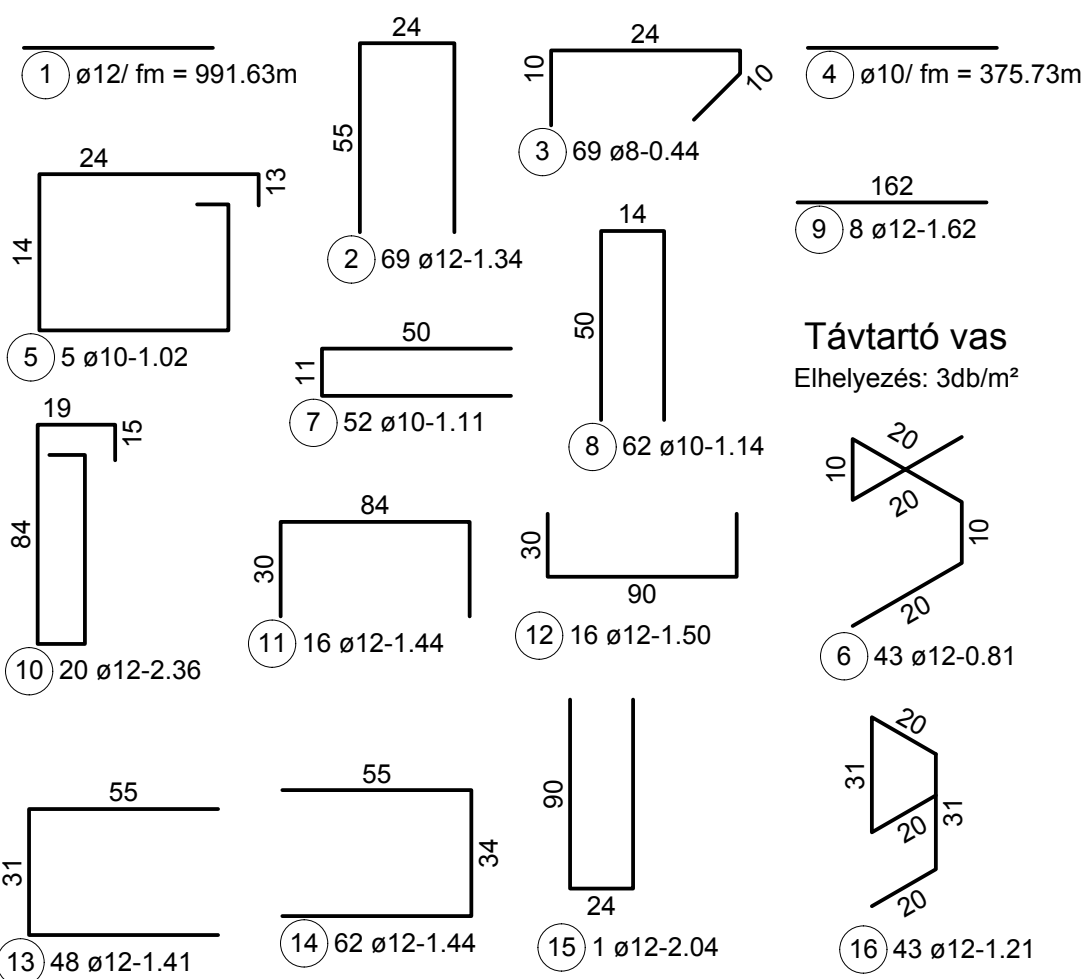

Távtartó vas

Elhelyezés: 3db/m²

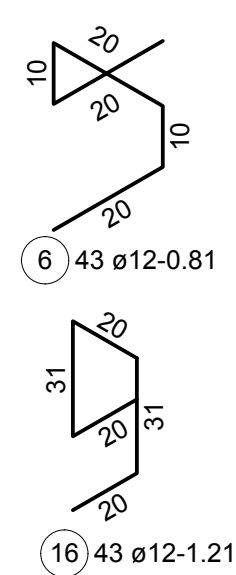

Vasalási alapelvek:

- A betonacélkimutatásban szereplő folyóméteres mennyiségek a toldási hosszokkal növelt méretekkel lettek figyelembe véve.
 - Egy keresztmetszetbe eső toldások minden harmadik vasszálnál ismétlődhetnek.
 - A toldási hossz: min. 35 x d.
 - Az alakos vasak a külméretükkel lettek figyelembe véve.
 - Betonozás csak a vasalás átvétele, azaz a felelős műszaki vezető jóváhagyó nyilatkozata után kezdhető meg.
 - A max. 20cm nagyságú áttöréseknél a vasszálak elhúzandók, a nagyobbaknál az alaphálót ki kell vágni, a vasakat le kell szegni.
 - Szerkezeti elemek csatlakozásainál a vasszálakat egymásba kell vezetni, a szabadon lévő vasakat lezárni. A sarokkötő vasak (L, T) az adott kapcsolat hajlásszögéhez igazítandók.
 - A gerendák felső fővasai a támaszközpök közepén, az alsó fővasai a támaszok felett toldhatók.
 - Együtt kezelendő tervek: A kapcsolódó földem, pillér, fal és lépcső tervek.
 - Távtartók: Seifert U-fix (földem), Seifert Ultrafix (pillér,fal), Seifert Unifix (gerenda)
 - A gépészeti áttöréseket a gépészeti terv szerint kell elkészíteni.
- Az áttörésekről a statikus tervezőt értesíteni kell.

Ügyvezető, statikus tervező:	 ST HUNGARY KFT 5092 TISZAVÁRKONY, ISKOLA UTCA 4-A. TEL:56/436-384 FAX:56/588-015	Törzsszám:
Gyalai Tibor T-T/16-0508		ST-016/2013.
Tervező munkatárs:		Kelt:
Cseresznyés István		2013.07.31.
Szerkesztő:		Tervfajta: Kiviteli terv
Sámsón Gábor	Megrendelő: Szentes Város Önkormányzata 6600 Szentes, Kossuth tér 6.	Méretarány: M 1:25
Ellenőr:	Az építkezés helyszíne: Szentes , Csallány Gábor part 5. hrsz.:7502/1	Rajzsám:
Gyalai Tibor T-T/16-0508	A munka megnevezése: Szentes Termál-Strandfürdő Wellness és Élmenyfürdő építés	S1-17
A tervdokumentáció szerzői jogvédelem alatt áll, másolása, sokszorosítása még részleteiben is tilos! Ezen építkezéstől eltérő felhasználása kizárólag a tervező engedélyével lehetséges!		