# Alaprajz
M 1:50

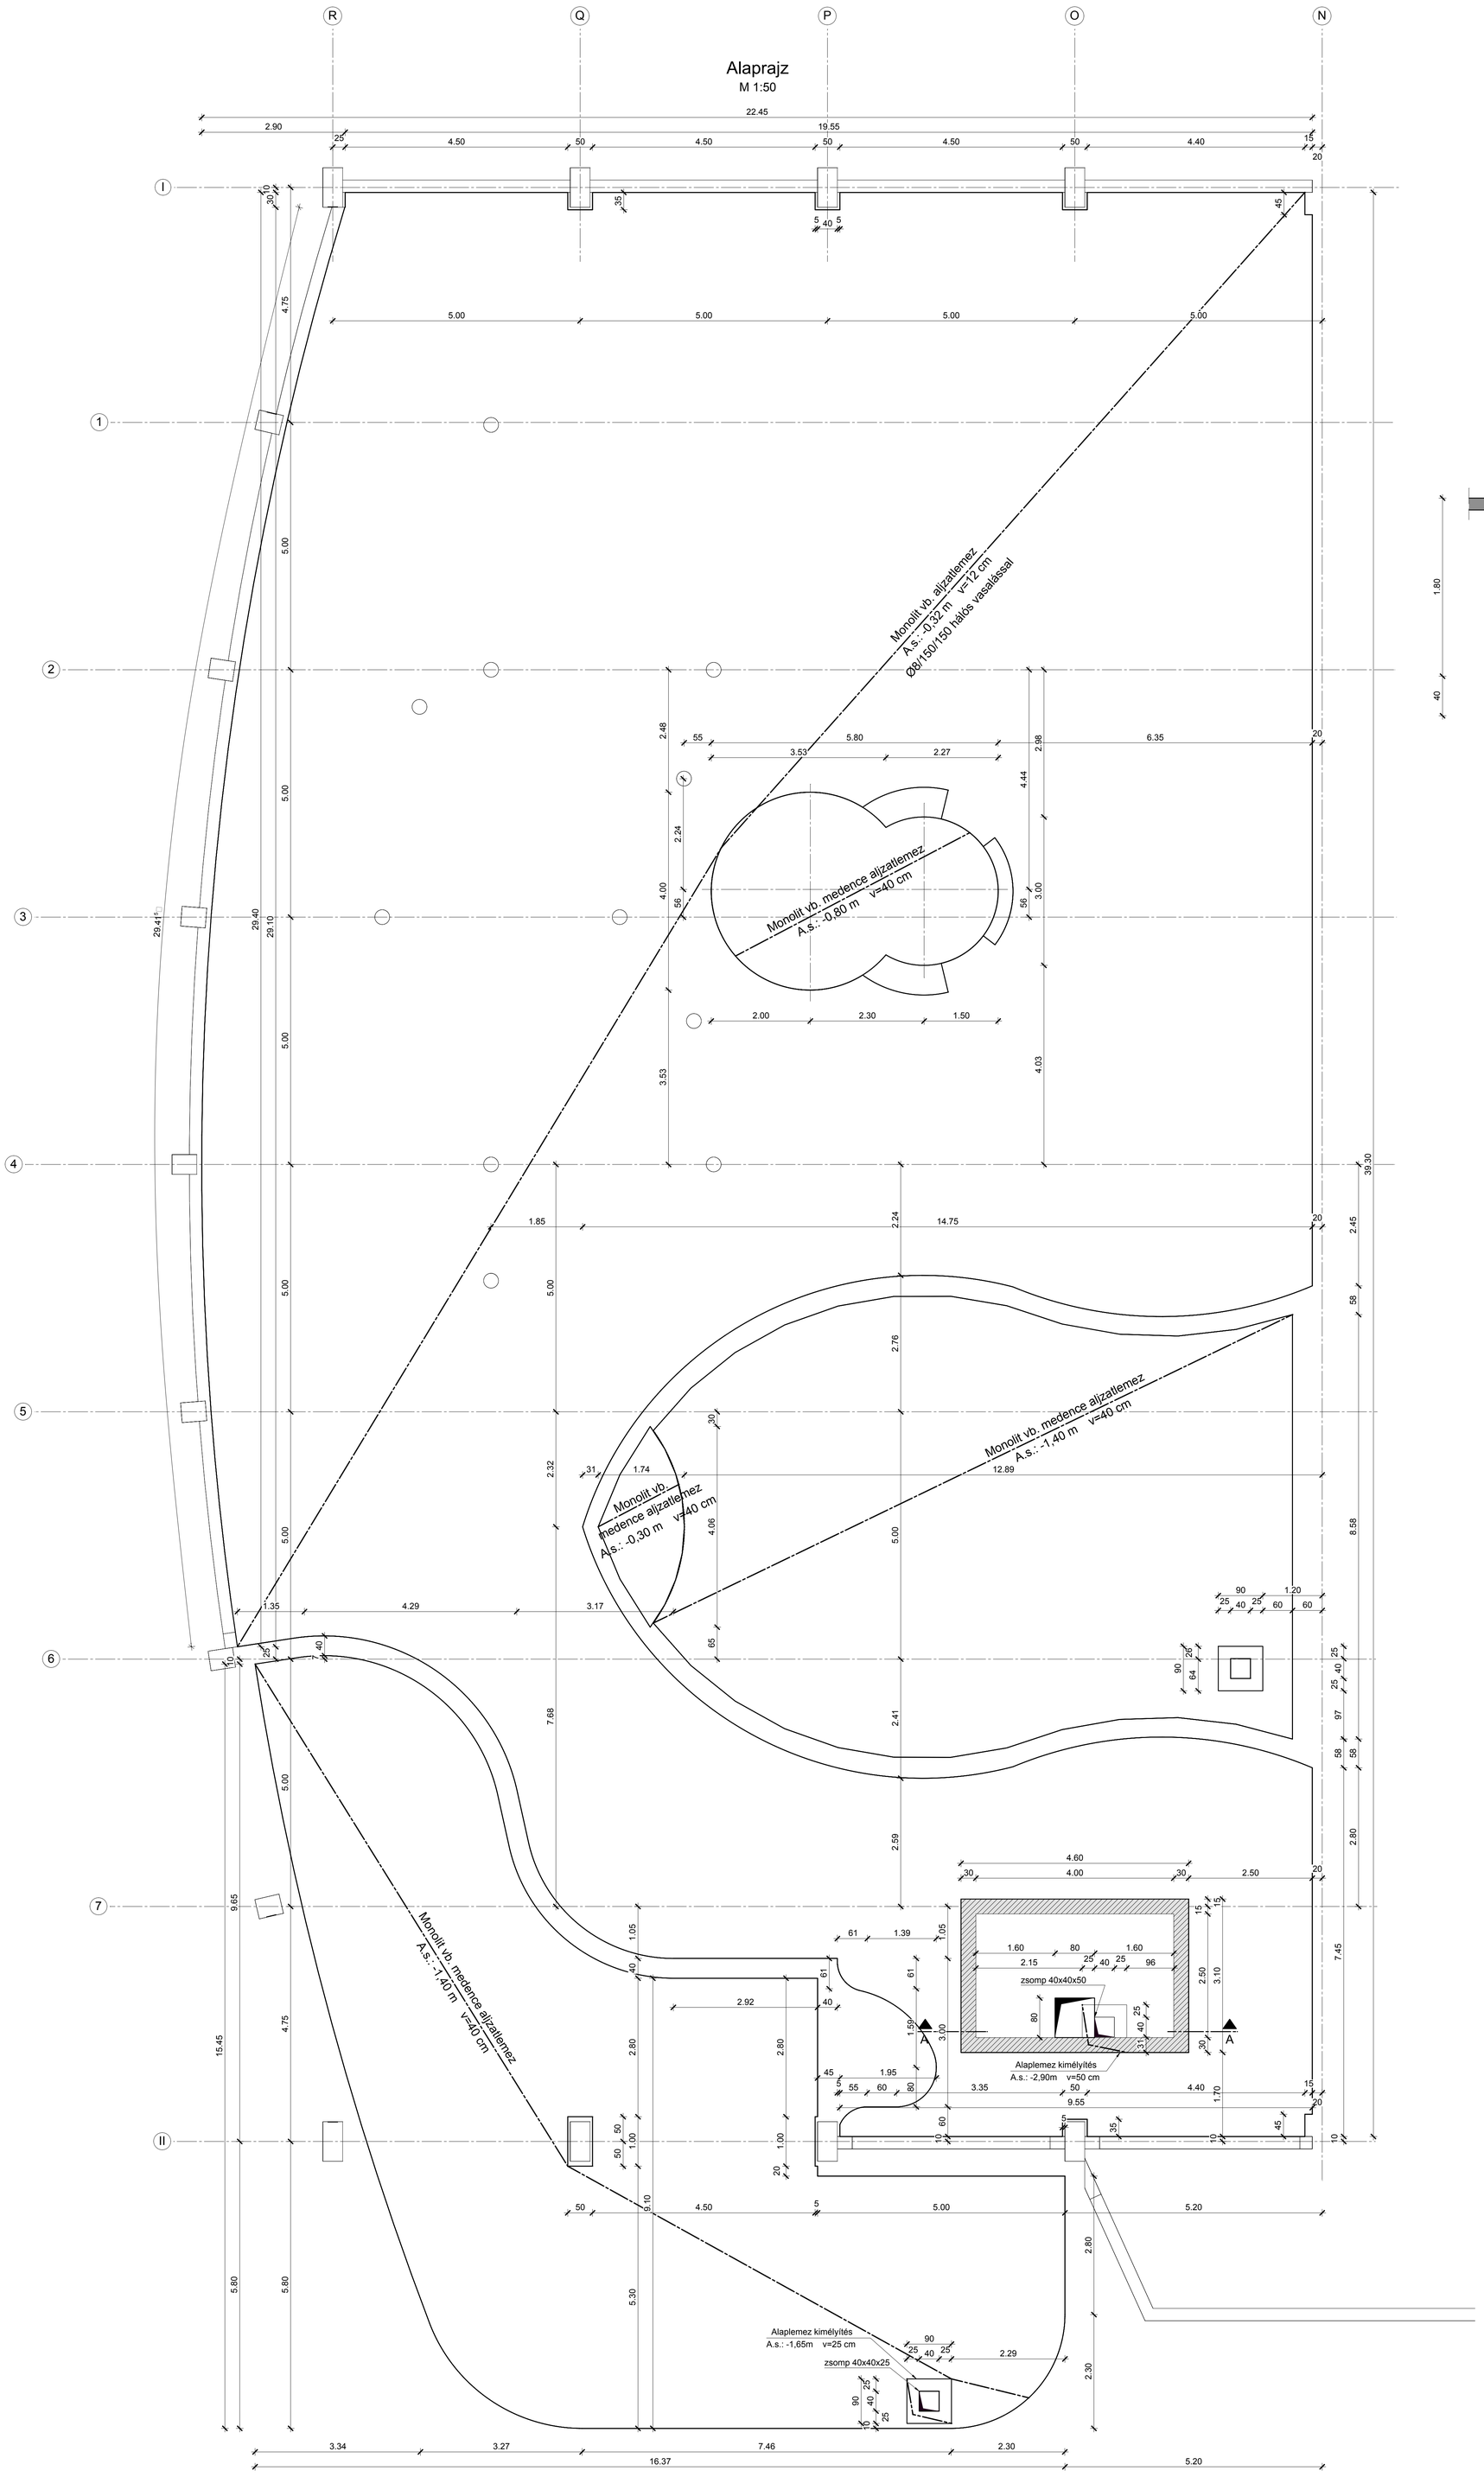


## Medence és gépészeti tér, alaplemez rétegrend

40 cm vastag vízzáró vasbeton alaplemez
5 cm vastag szerelőbeton
20 cm vastag tömörített kavicságyazat (95%)
Termett talaj

## Vasalt aljzat rétegrend

12 cm vastag vasalt aljzatlemez
10 cm vastag tömörített kavicságyazat (95%)
18 cm vastag tömörített homokoskavics ágyazat (85%)
Termett talaj

## A-A metszet
M 1:50

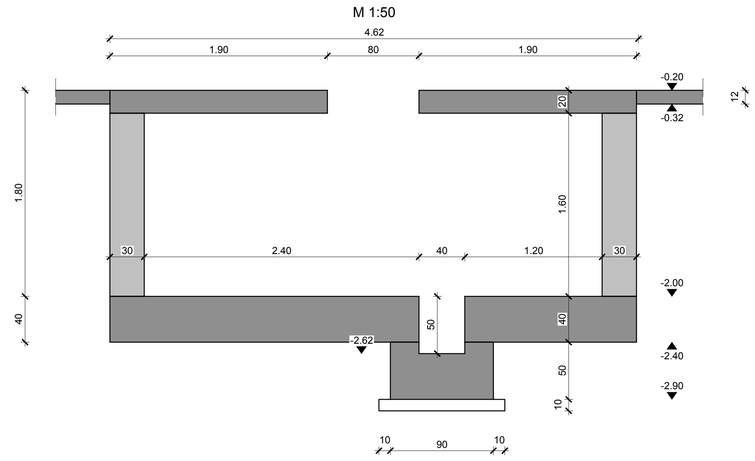

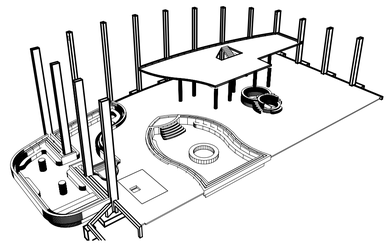

## Vaslista

| Poz. | db | ø [mm] | Egyes hossz [m] | Teljes hossz [m] | Tömeg [kg] |
|---|---|---|---|---|---|
| 1 | 1 | 8 | fm | 8591.57 | 3393.67 |

Teljes tömeg [kg] : 3393.67

Az (1) -es jelű vas a vasalt aljzat szükséges vasmennyiségét jelöli.
A vasalt aljzat egy rétegű Ø8/150/150 hálós vasalással készítendő.

### Megjegyzés:
1. A gépészeti áttörések, védőcsővezetések a szakági (gépész) tervek alapján készítendők. Eltérés esetén a statikus tervező értesítendő.
2. A vasbeton szerkezetek csak a vasalás ellenőrzése után a műszaki ellenőr írásbeli jóváhagyása alapján betonozhatóak be.
3. Jelen terv együtt kezelendő a kapcsolódó tervekkel és a műszaki leírással!
4. Hőszigetelések elhelyezése építész tervek szerint.
5. Acélszerkezetek felületvédelme építészkiírás szerint.
6. Az összes méret a helyszínen ellenőrizendő!

### Hasznos terhek:
- Födém: 5,00 kN/m²
- Lépcsők: 4,00 kN/m²

### Anyagminőségek:
Medence beton: C30/37-XC2-XD2-16-F2
Gépészeti akna beton: C30/37-XC2-XD2-16-F2
Födém,lépcső beton: C30/37-XC3-16-F2
Pillér, gerenda beton: C30/37-XC3-16-F3
Szerelőbeton: C8/10-XN(H)-24-F2
Betonacél: B500B

### Betontakarás:
Födém: 3,0 cm
Medence fal, lemez : 3,5cm
Talajjal érintkező szerkezetnél: 3,0cm
Lépcső: 3,0cm
Gerenda, pillér: 3,0cm

| | | |
|---|---|---|
| Ügyvezető, statikus tervező: Gyalai Tibor T-T/16-0508 | ST HUNGARY KFT 5092 Tiszavárkony, Iskola utca 4-A. Tel:56/456-584 Fax:56/588-015 | Törzsszám: ST-016/2013. |
| Tervező munkatárs: Cseresznyés István | Megrendelő: Szentes Város Önkormányzata 6600 Szentes, Kossuth tér 6. | Kelt: 2013.07.31. |
| Szerkesztő: Boros Róbert | Az építkezés helyszíne: Szentes , Csallány Gábor part 5. hrsz.:7502/1 | Tervfajta: Kiviteli terv |
| Ellenőr: Gyalai Tibor | A munka megnevezése: Szentes Termál-Strandfürdő Wellness és Élményfürdő építés | Méretarány: M 1:50; 25 |
| | A rajz megnevezése: Alaplemez pozíciós terve (Wellness rész) | Rajzszám: S1-3 |

A tervdokumentáció szerzői jogvédelem alatt áll, másolása, sokszorosítása még részleteiben is tilos! Ezen építkezéstől eltérő felhasználása kizárólag a tervező engedélyével lehetséges!