


Alaplemez vasalási terve

M 1:25

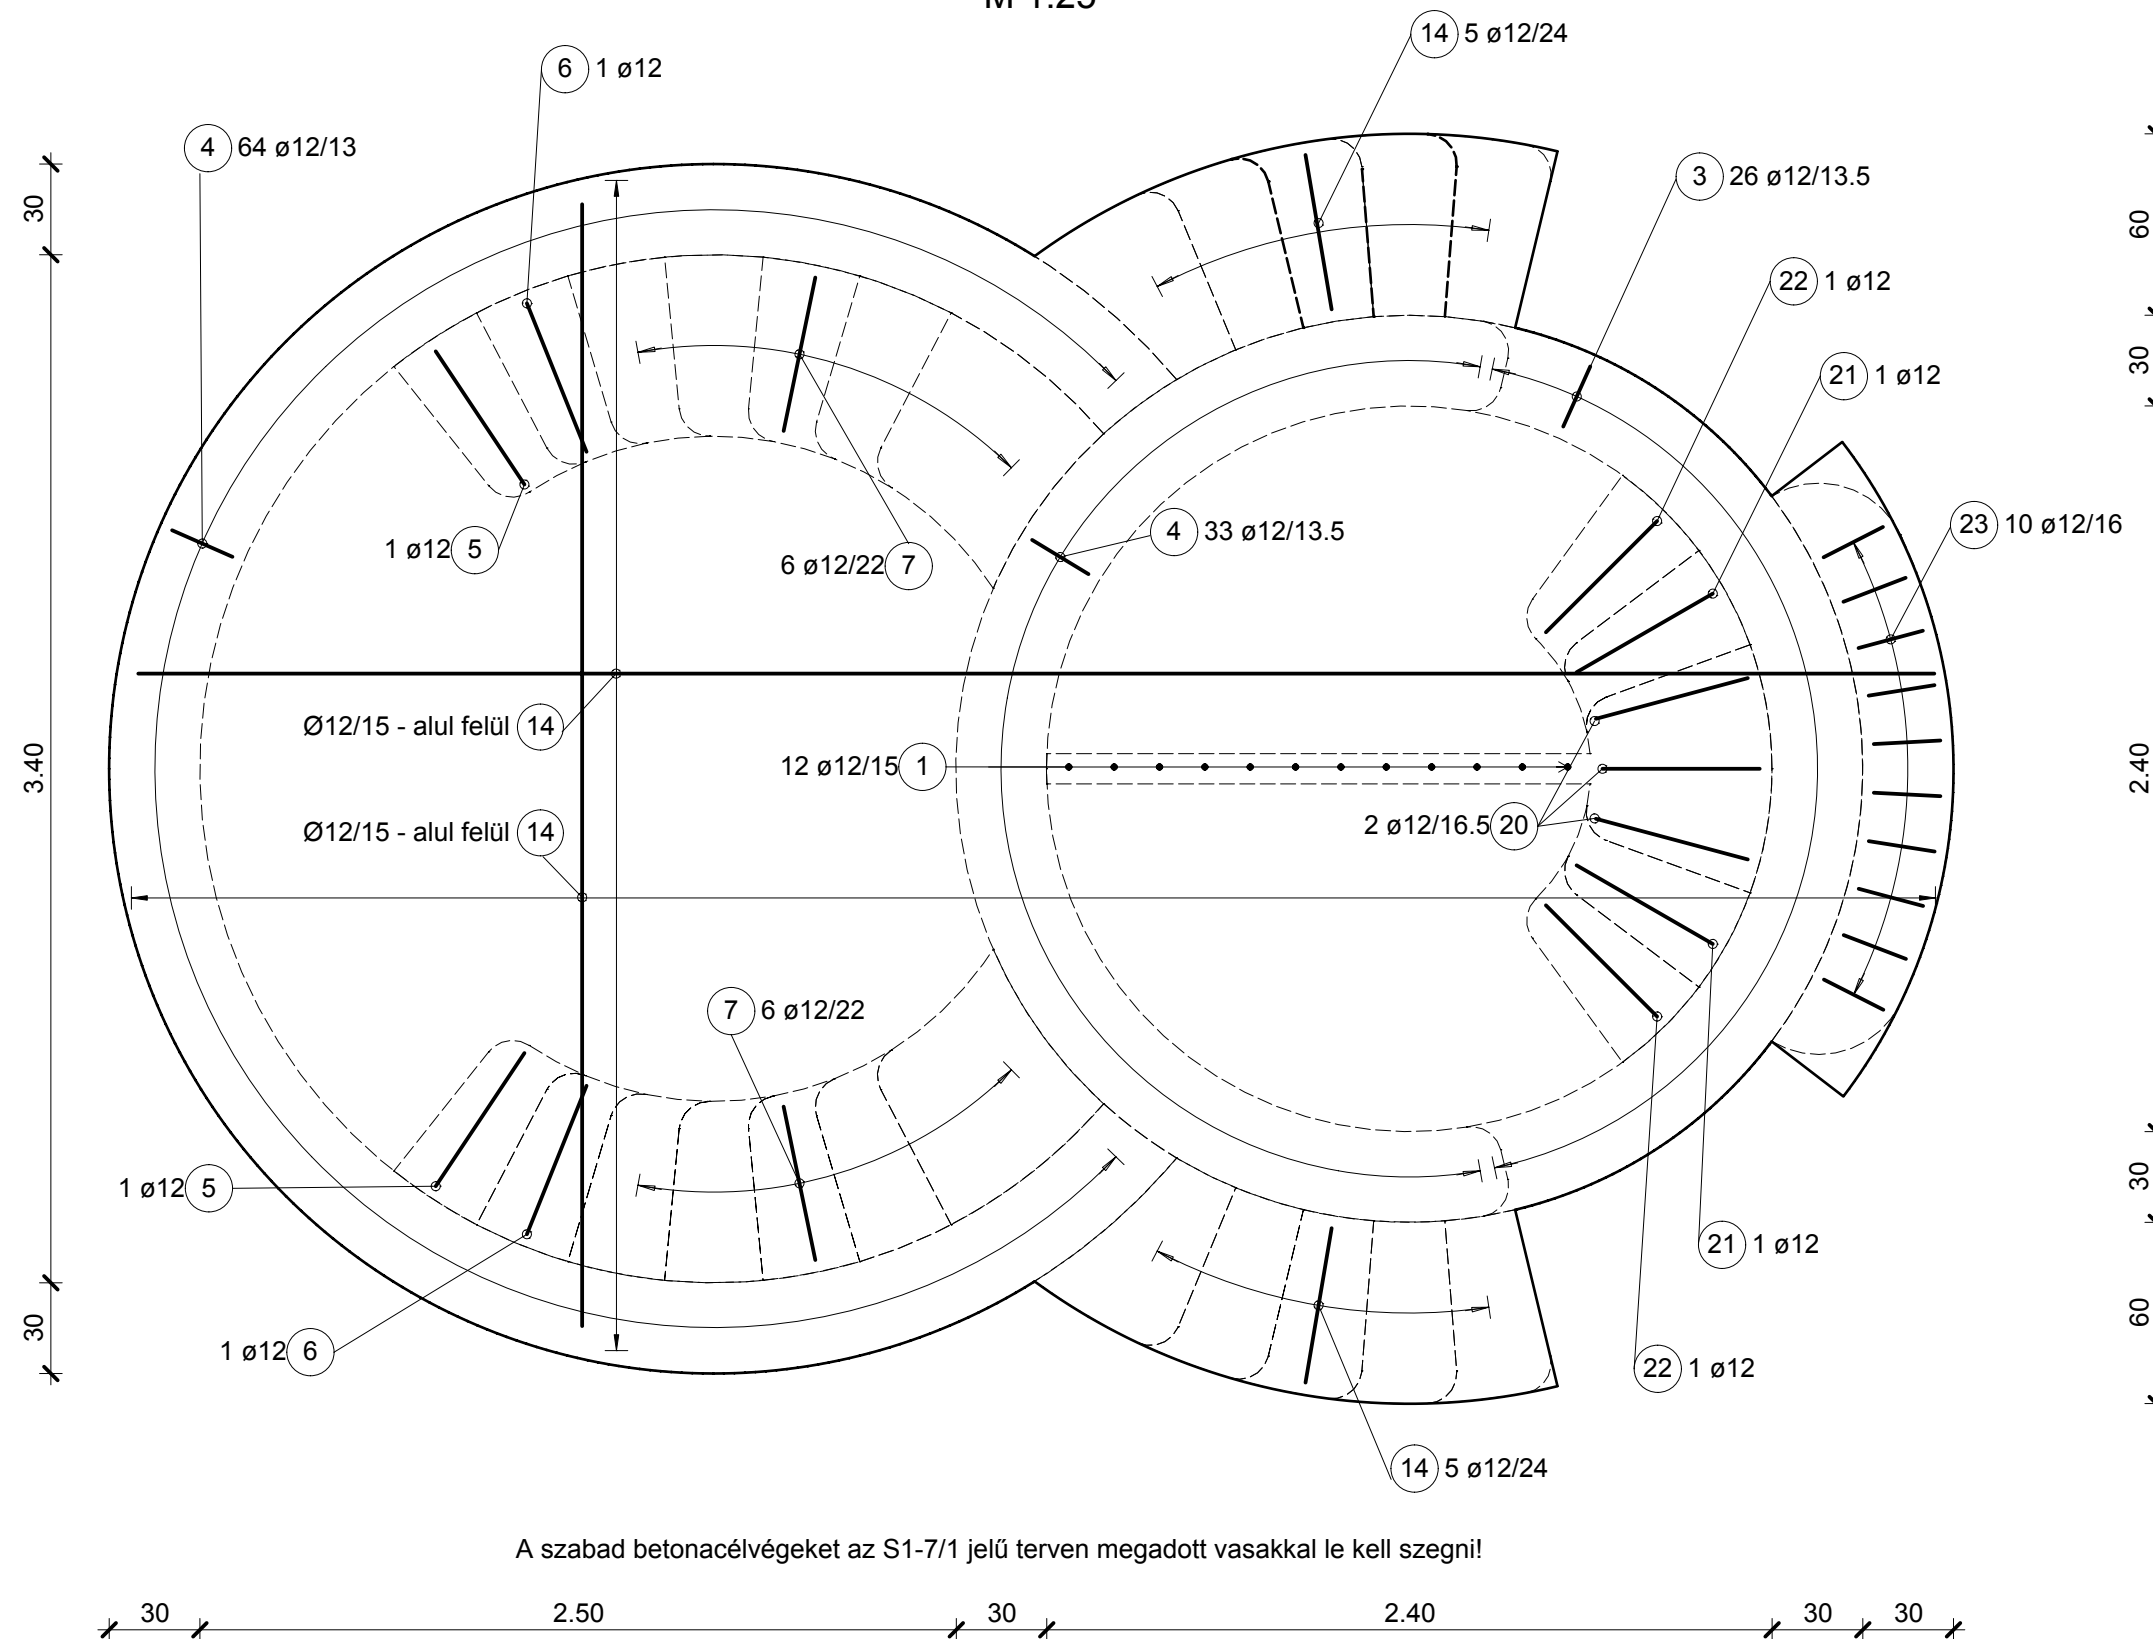

A szabad betonacélvégeket az S1-7/1 jelű terven megadott vasakkal le kell szegni!

S1-7
3/4