


Falak és lépcsők vasalási terve


M 1:25

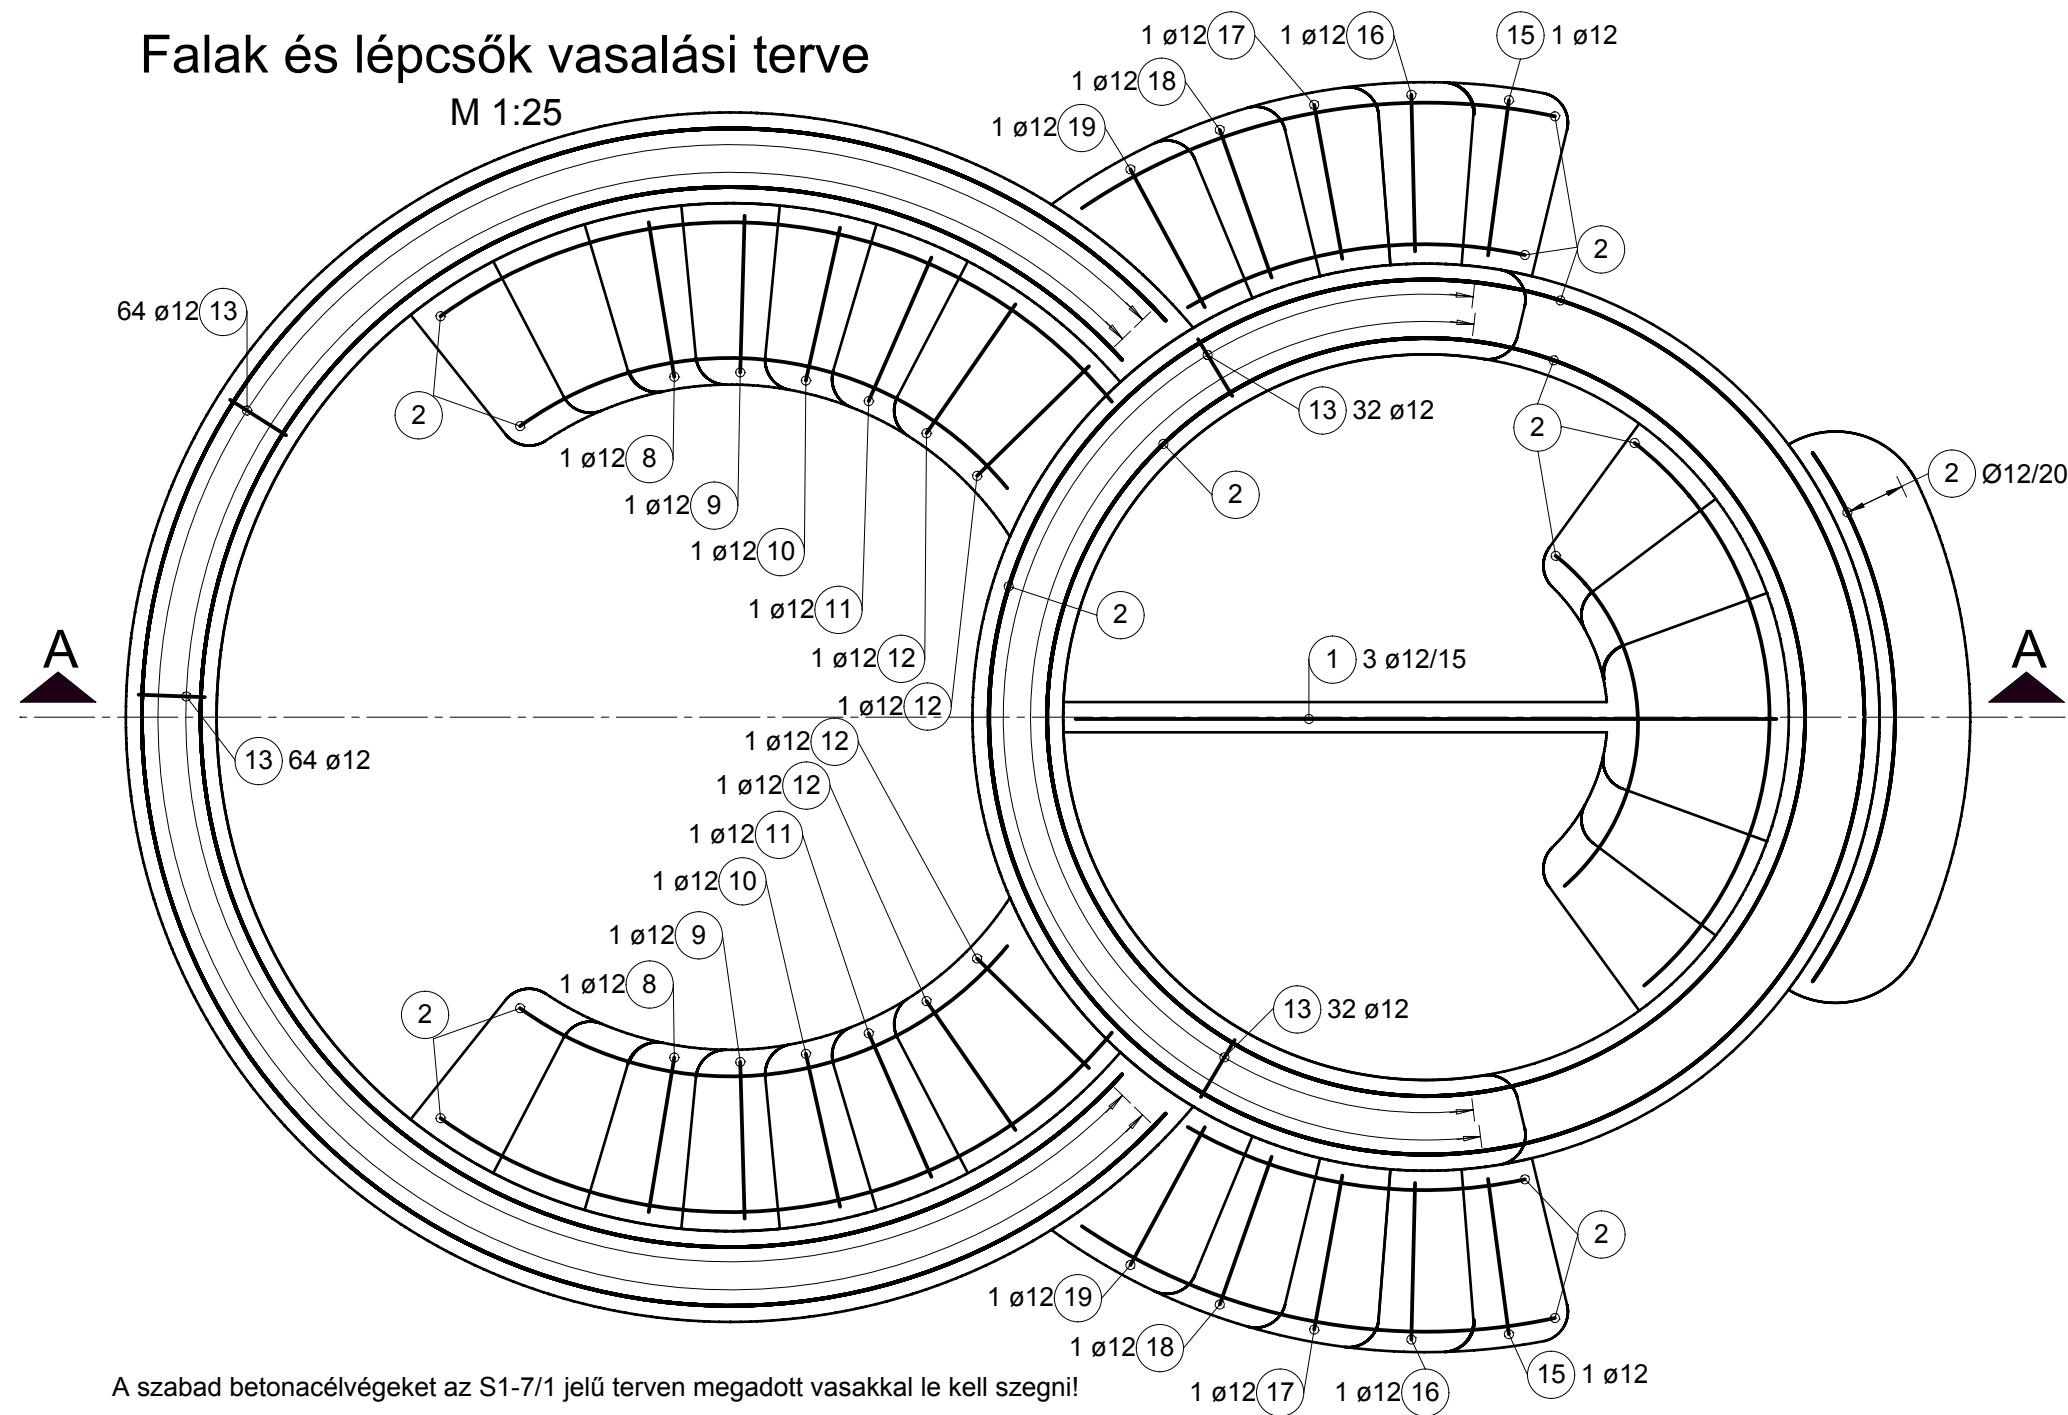

A szabad betonacélvégeket az S1-7/1 jelű terven megadott vasakkal le kell szegni!


A-A metszet

M 1:25

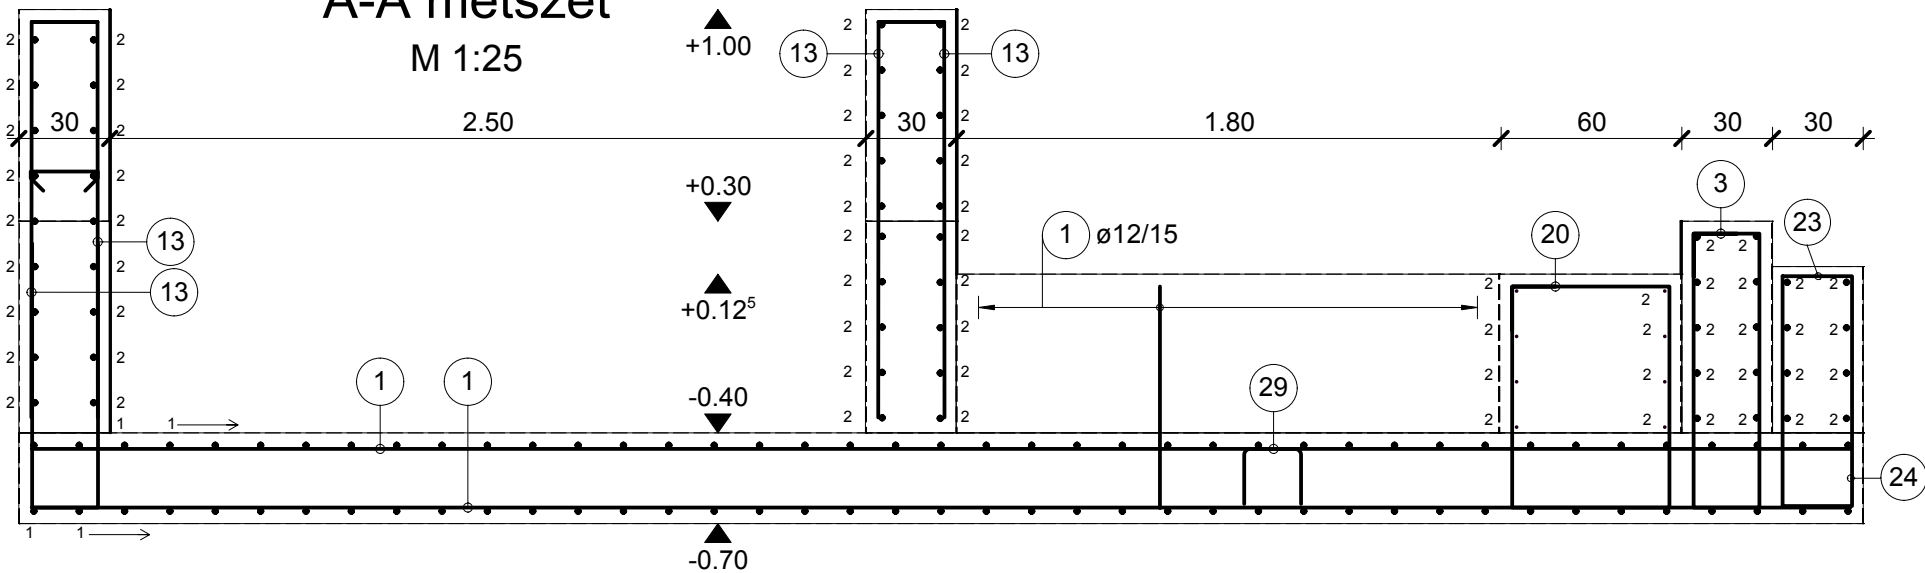

Sarokkötések kialakítása

M 1:25

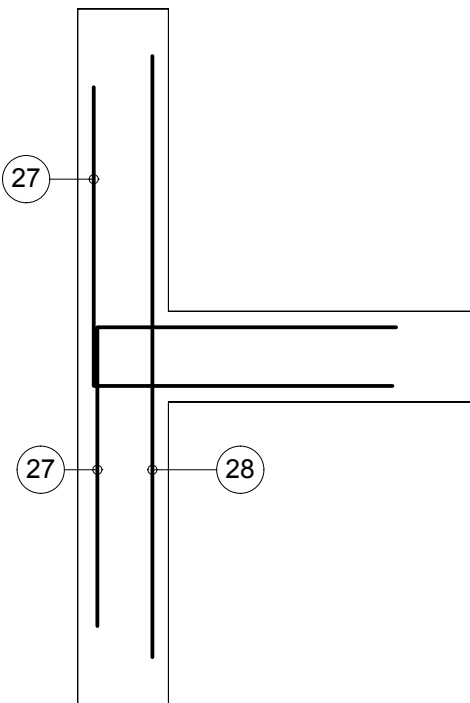

Alkalmazandó a falak vízszintes hosszvasainál, minden sorban.
A vasakat a helyszínen a szükséges ívekre le kell hajtani!