




M 1:50

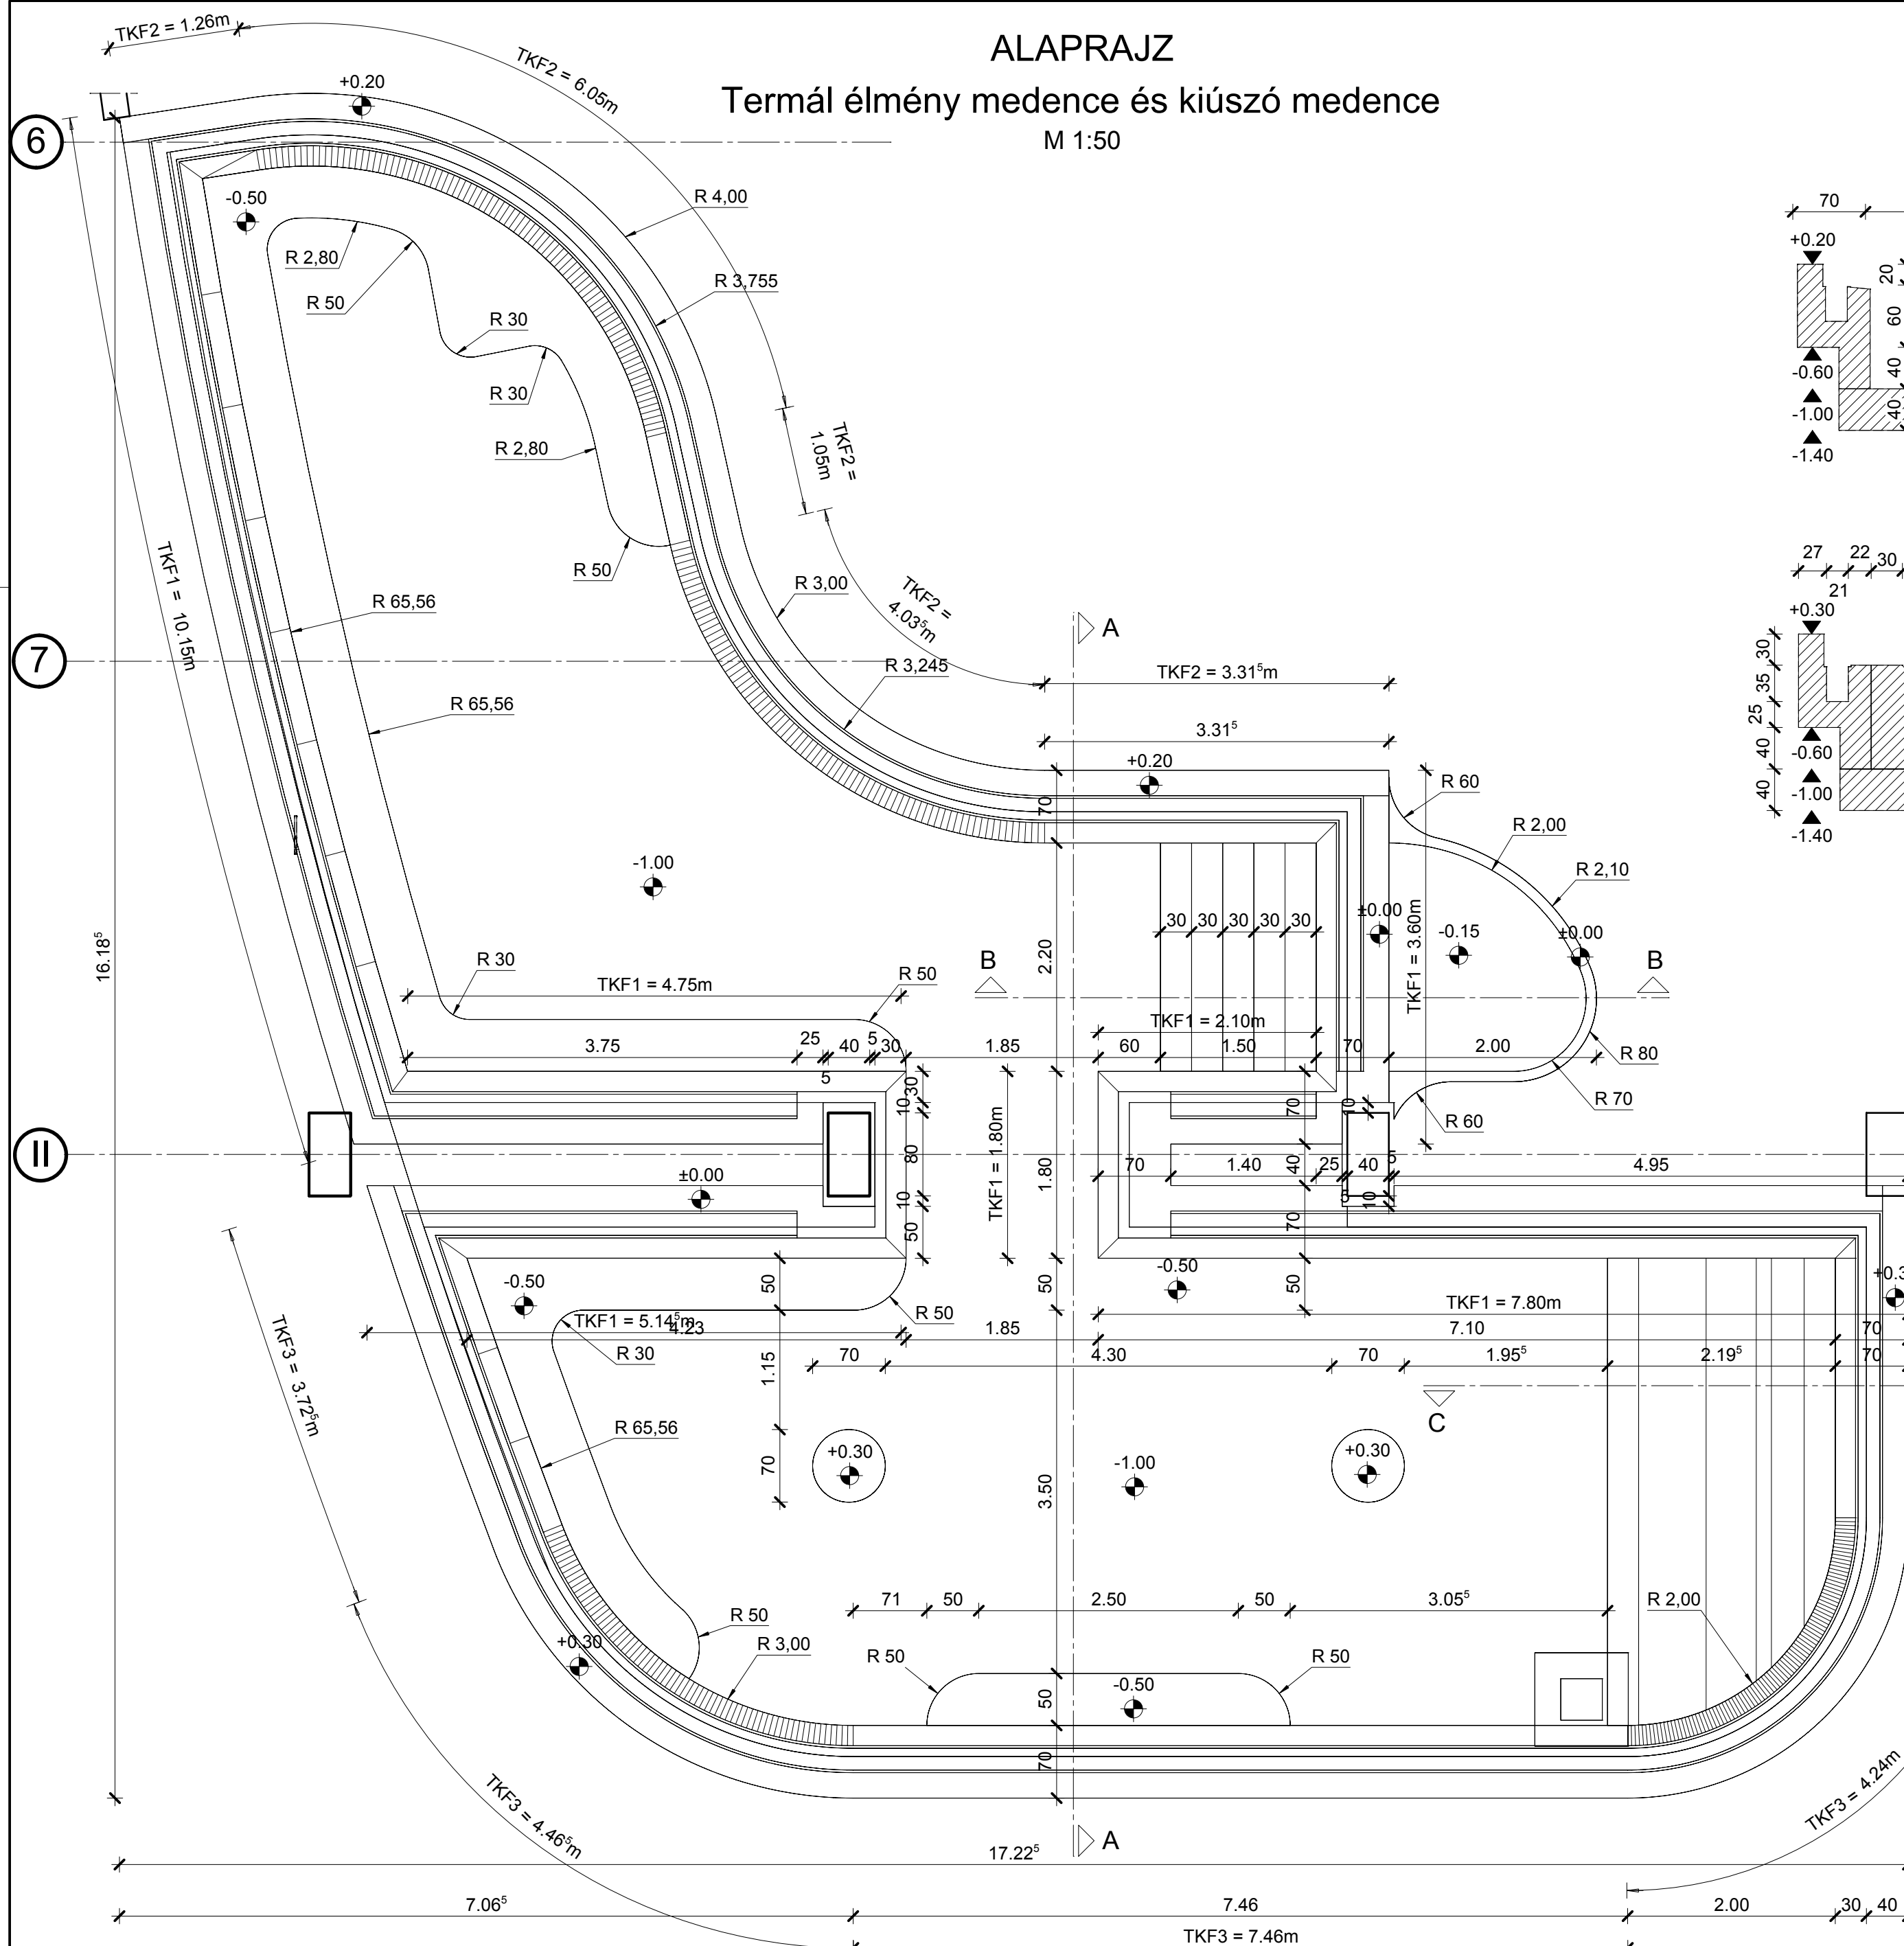


M 1:50

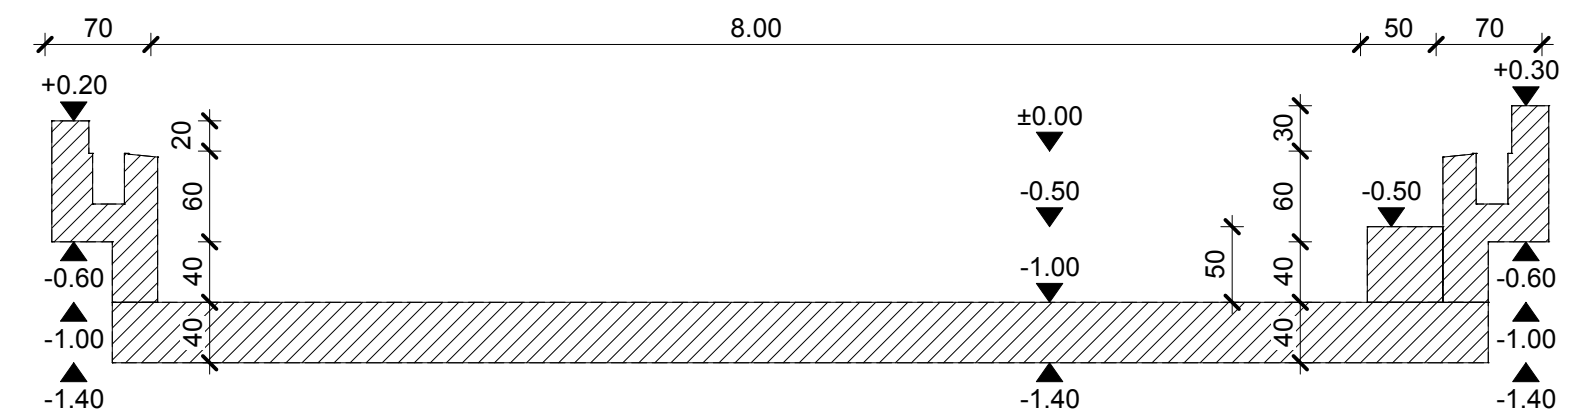

M 1:50

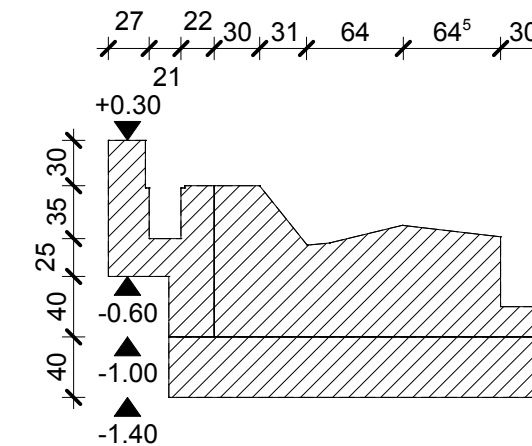

M 1:50

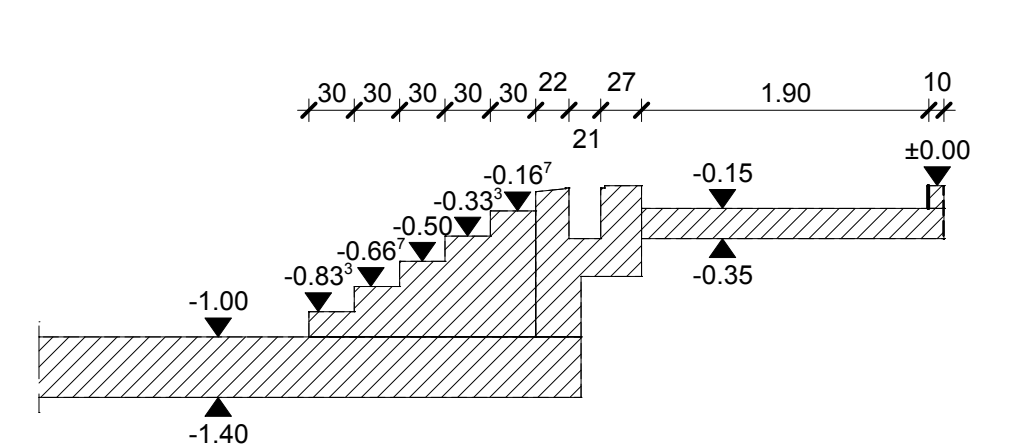

1. A gépészeti áttörések, védőcsővezetékek a szakági (gépész) tervek alapján készítenők. Eltérés esetén a statikus tervező értesítendő.
2. A vasbeton szerkezetek csak a vasalás ellenőrzése után a műszaki ellenőr írásbeli jóváhagyása alapján betonozhatóak be.
3. Jelen terv együtt kezelendő a kapcsolódó tervekkel és a műszaki leírással!
4. Hőszigetelések elhelyezése építész tervek szerint.
5. Acélszerkezetek felületvédelme építészkiírás szerint.
6. Az összes méret a helyszínen ellenőrizendő!

- Födém:	5,00 kN/m ²
- Lépcsők:	4,00 kN/m ²

Medencec beton:	C30/37-XC2-XD2-16-F2
Gépészeti akna beton:	C30/37-XC2-XD2-16-F2
Födém, lépcső beton:	C30/37-XC3-16-F2
Pillér, gerenda beton:	C30/37-XC3-16-F3
Szerelőbeton:	C8/10-XN(H)-24-F2
Betonacél:	B500B

Födém:	3,0 cm
Medence fal, lemez :	3,5cm
Talajjal érintkező szerkezetnél:	3,0cm
Lépcső:	3,0cm
Gerenda, pillér:	3,0cm

Ugyvezeto, statikus tervezo:	ST HUNGARY KFT 5092 TISZAVARKONY, ISKOLA UTCA 4-A. TEL:56/436-384 FAX:56/588-015	Torzsszam:	ST-016/2013.
Gyalai Tibor T-T/16-0508		Kelt:	2013.07.31.
Tervezo munkatars:		Tervfajta:	Kiviteli terv
Cseresznyes Istvan		Meretarany:	M 1:50
Szerkesztő:		Rajzsam:	S1-8
Tabori Bela	Megrendelo:	Szentos Város Önkormanyzata 6600 Szentos, Kossuth tér 6.	
Ellendo:	Az epitkezés helyszine:	Szentos , Csallany Gabor part 5. hrsz.:7502/1	
Gyalai Tibor	A munka megnevezese:	Szentos Termál-Strandfürdő Wellness és Élményfürdő építés	
	A rajz megnevezese:	Termál élménymedence és kiúszó medence pozíciós terve (Wellness rész)	
A tervdokumentáció szerzői jogvédelem alatt áll, másolása, sokszorosítása még részleteiben is tilos! Ezen építkezéstől eltérő felhasználása kizárólag a tervező engedélyével lehetséges!			