


TKF3 jelű fal

M 1:25


készül: 23,1 fm

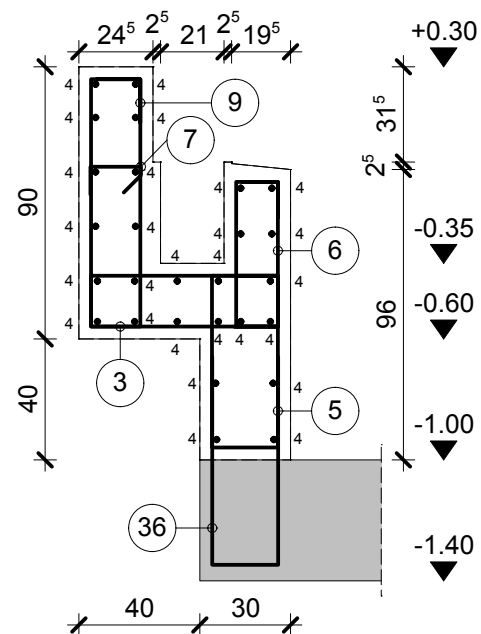

TKF2 jelű fal

M 1:25


készül: 15,72 fm

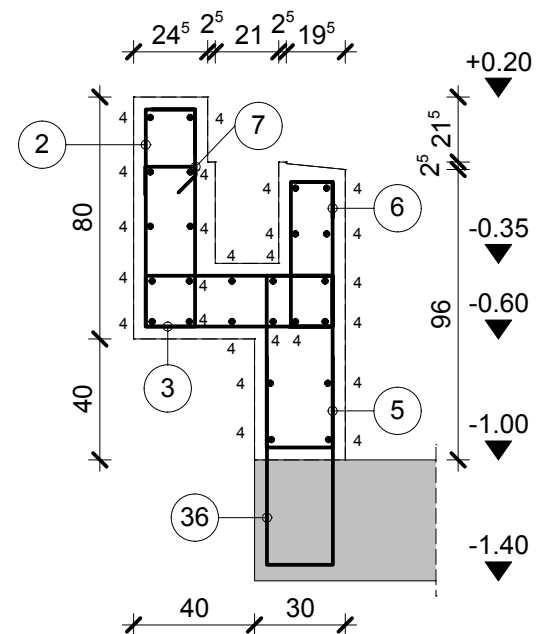

TKF1 jelű fal

M 1:25


készül: 37,15 fm

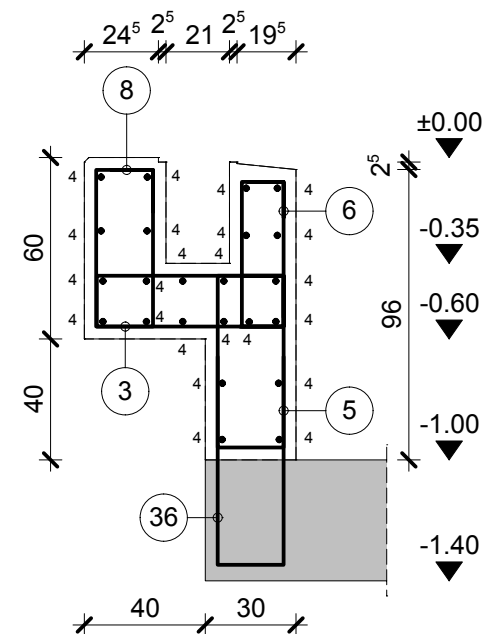

Ülőke

M 1:25


készül: 36,3 fm

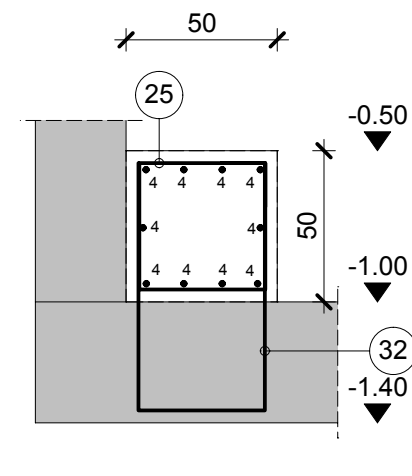

Oszlop

M 1:25

készül: 2 db

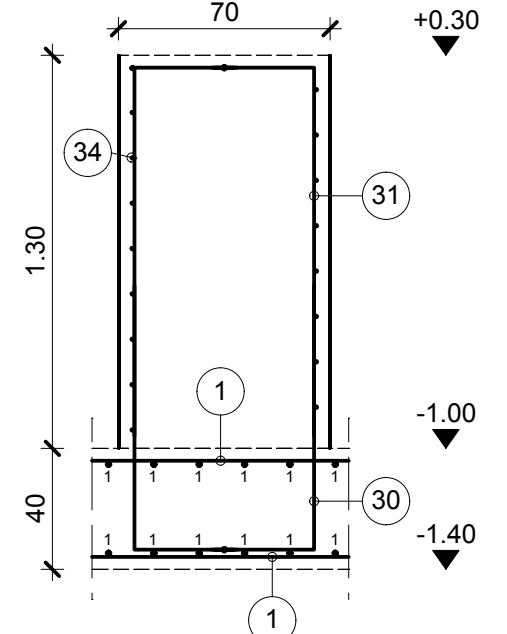


Alakos vasak elhelyezése 150mm-ként!

Fekvő pihenő


M 1:25

készül: 4,50 fm

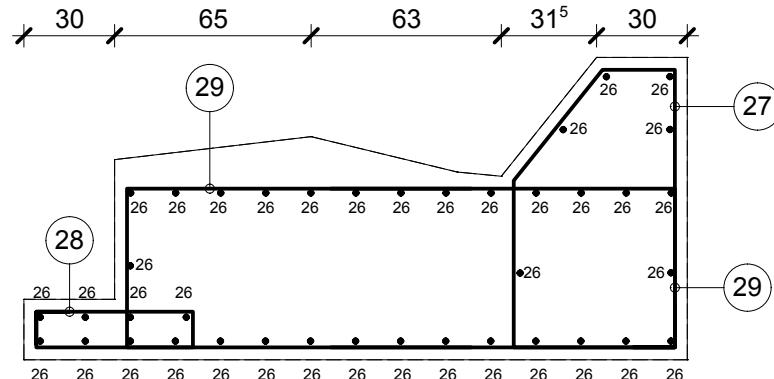

Lépcső és lábmosó

M 1:25

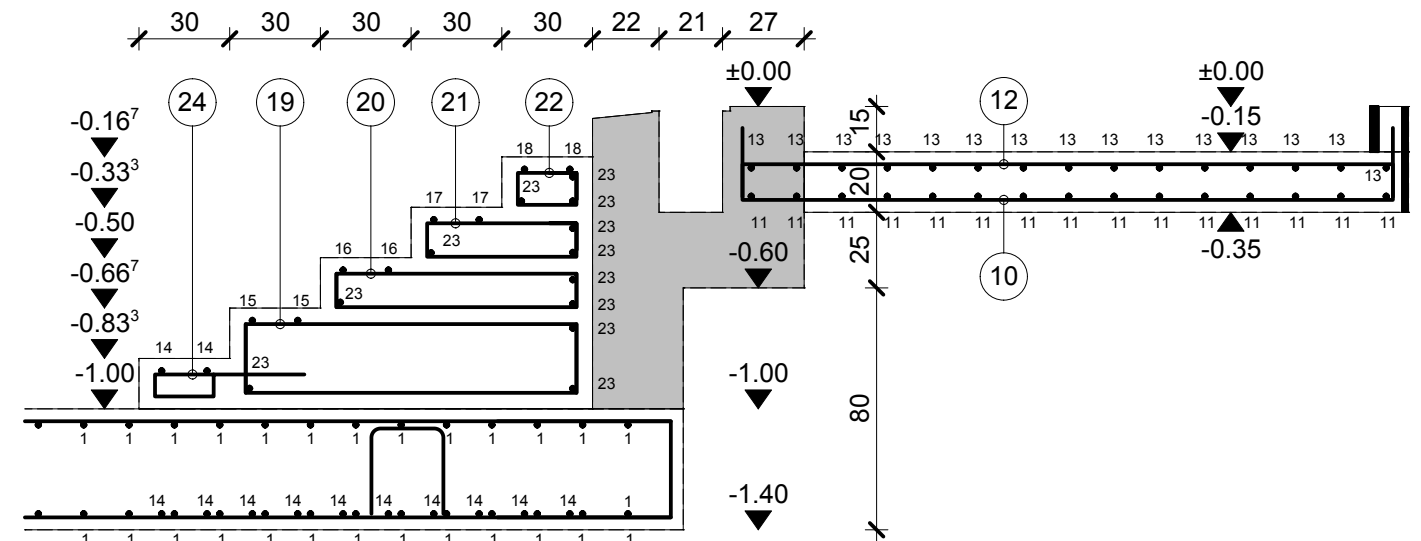

S1-9

5/5