



Megjegyzés:
Hegesztési varrat: végigmenő kétoldali sarok illetve
tompá varrat III.oszt minőségben, a=0,7v
Acélszerkezetek felületvédelme építészkiírás szerint.

Betonacél: B500B
Acél: S235

Ügyvezető, statikus tervező:	ST HUNGARY KFT 5092 TISZAVÁRKONY, ISKOLA ÚT. 4-A. TEL:56/436-384 FAX:56/588-015	Törzsszám:
Gyalai Tibor T-T/16-0508		ST-016/2013.
Tervező munkatárs:		Kelt:
Cseresznyés István		2013.07.31.
Szerkesztő:		Tervfajta:
Boros Róbert		Kiviteli terv
Ellenőr:	Méretarány:	
Gyalai Tibor T-T/16-0508	1:10 1:5	
		Rajzszám:
		S2-10
A tervdokumentáció szerzői jogvédelem alatt áll, másolása, sokszorosítása még részleteiben is tilos! Ezen építkezéstől eltérő felhasználása kizárólag a tervező engedélyével lehetséges!		

AR1 jelű armatúra

készül: 21 db

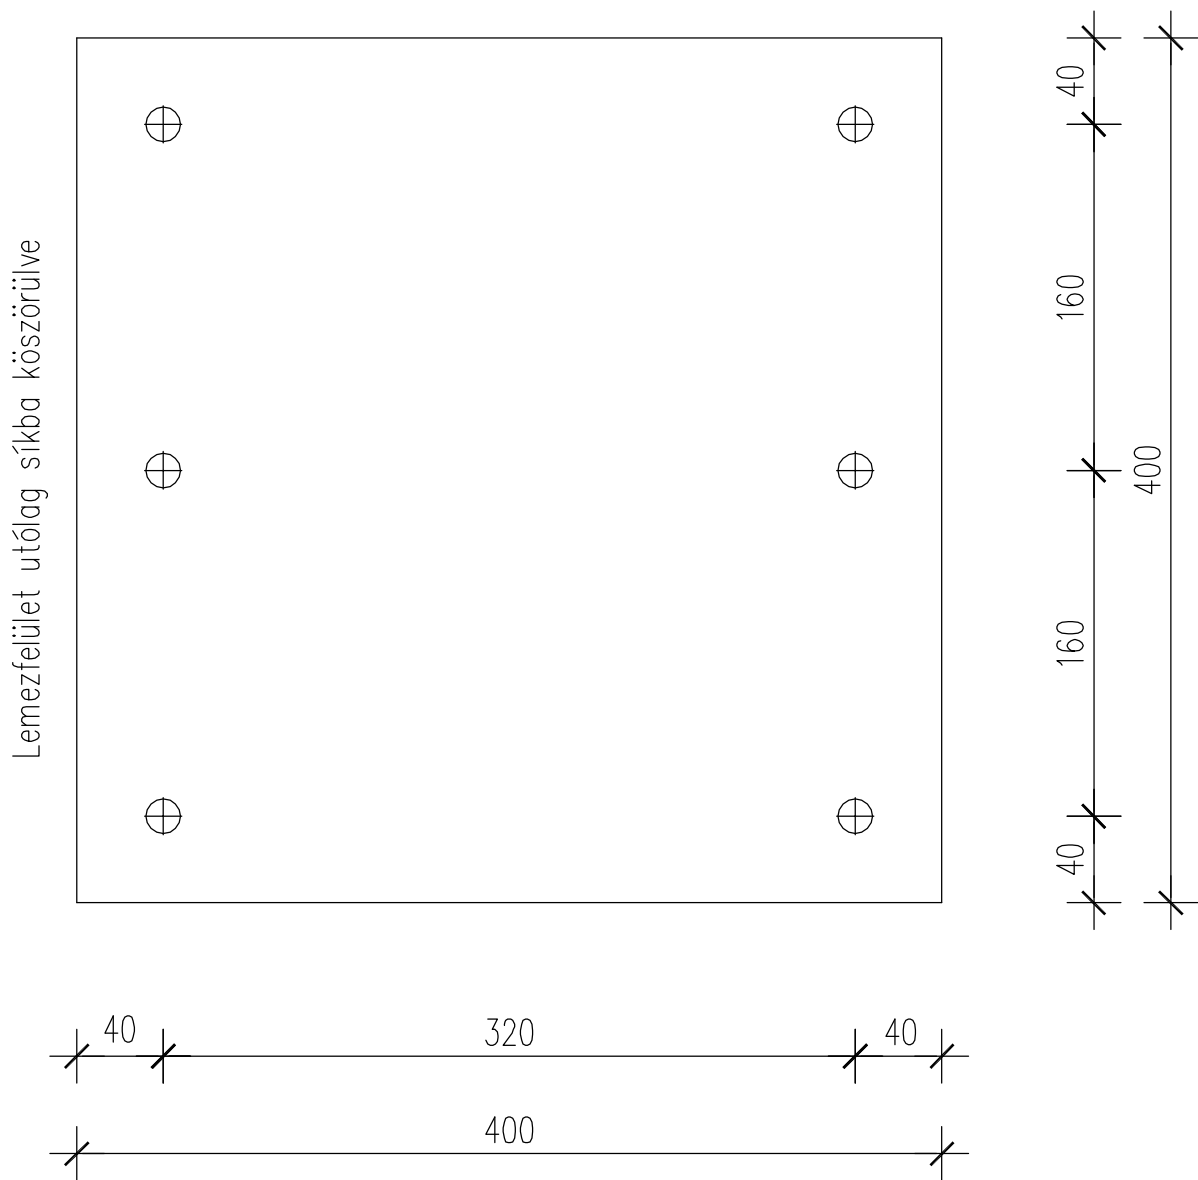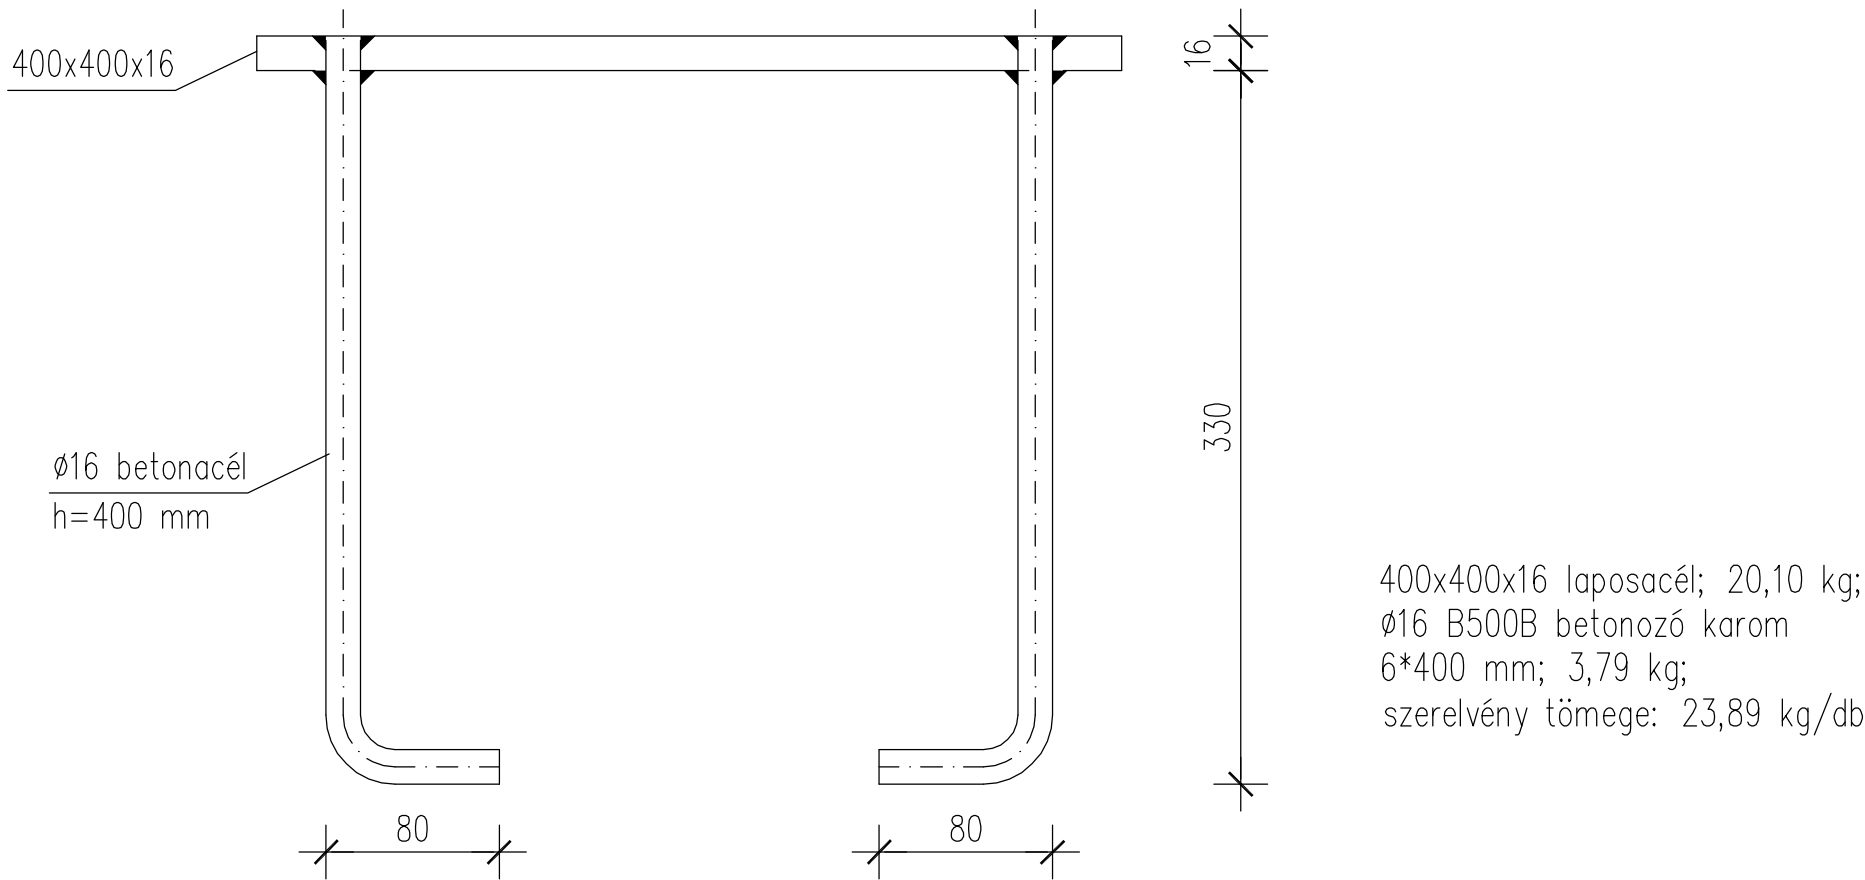


Megjegyzés:

Hegesztési varrat: végigmenő kétoldali sarok illetve tompa varrat III.oszt minőségben, $\alpha=0,7v$
Acélszerkezetek felületvédelme építészkiírás szerint.

Betonacél: B500B
Acél: S235

AR5 jelű armatúra


készül: 4 db

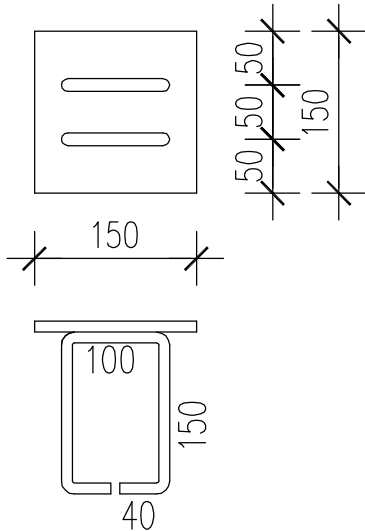

150x150x10 laposacél; 1,77 kg;
ø10 B500B betonozó karom
2*480 mm; 0,60 kg;
szerelvény tömege: 2,37 kg/db

AR2 jelű armatúra


készül: 7 db

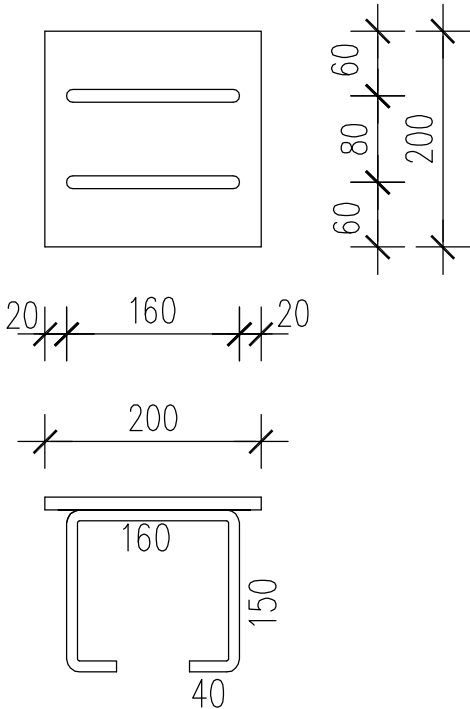

200x200x12 laposacél; 3,77 kg;
ø12 B500B betonozó karom
2*540 mm; 0,96 kg;
szerelvény tömege: 4,72 kg/db

AR8 jelű armatúra

készül: 4 db

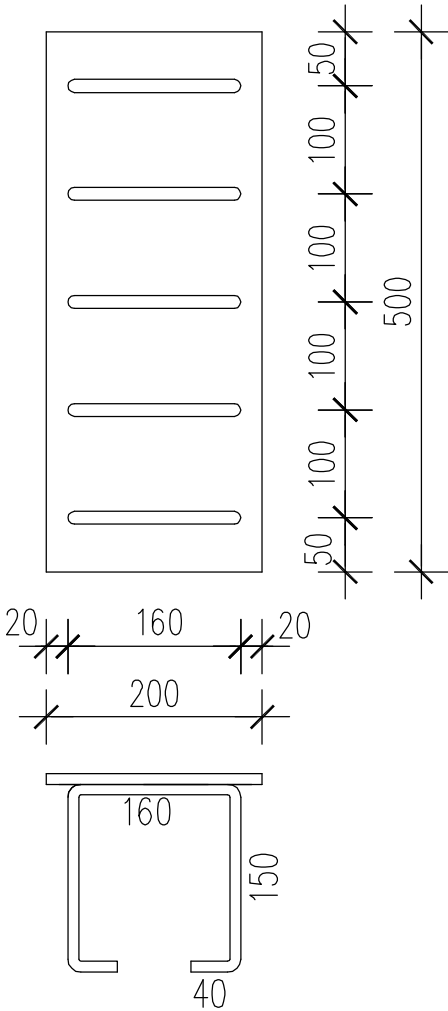

200x500x10 laposacél; 7,85 kg;
ø10 B500B betonozó karom
5*540 mm; 1,67 kg;
szerelvény tömege: 9,52 kg/db



Megjegyzés:

Hegesztési varrat: végigmenő kétoldali sarok illetve
tompá varrat III.oszt minőségben, a=0,7v
Acélszerkezetek felületvédelme építészkiírás szerint.

Betonacél: B500B
Acél: S235

AR3 jelű armatúra

készül: 4 db

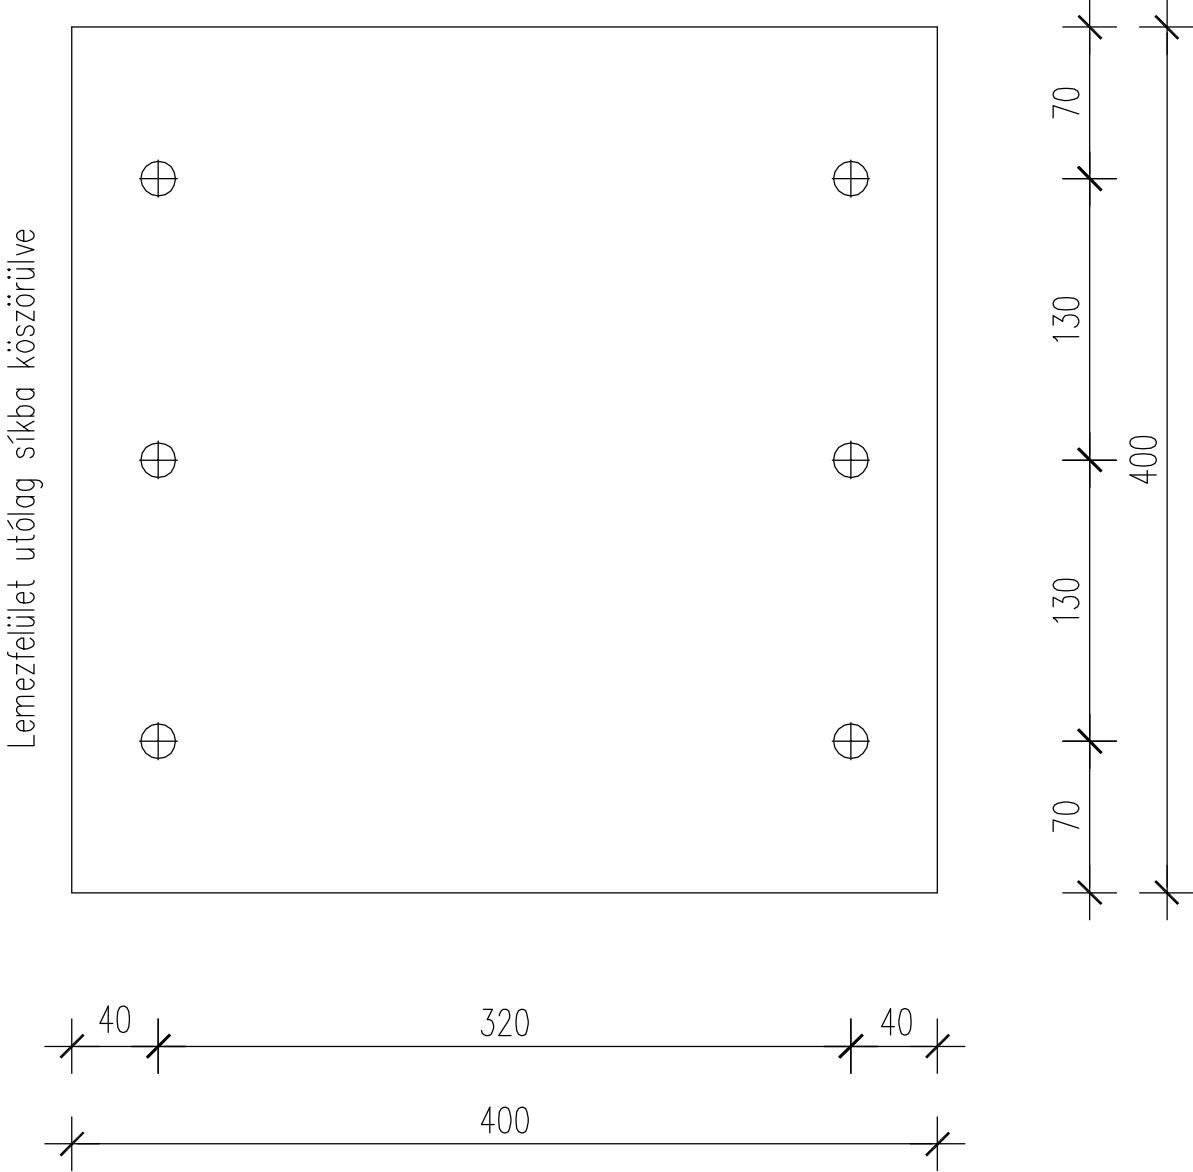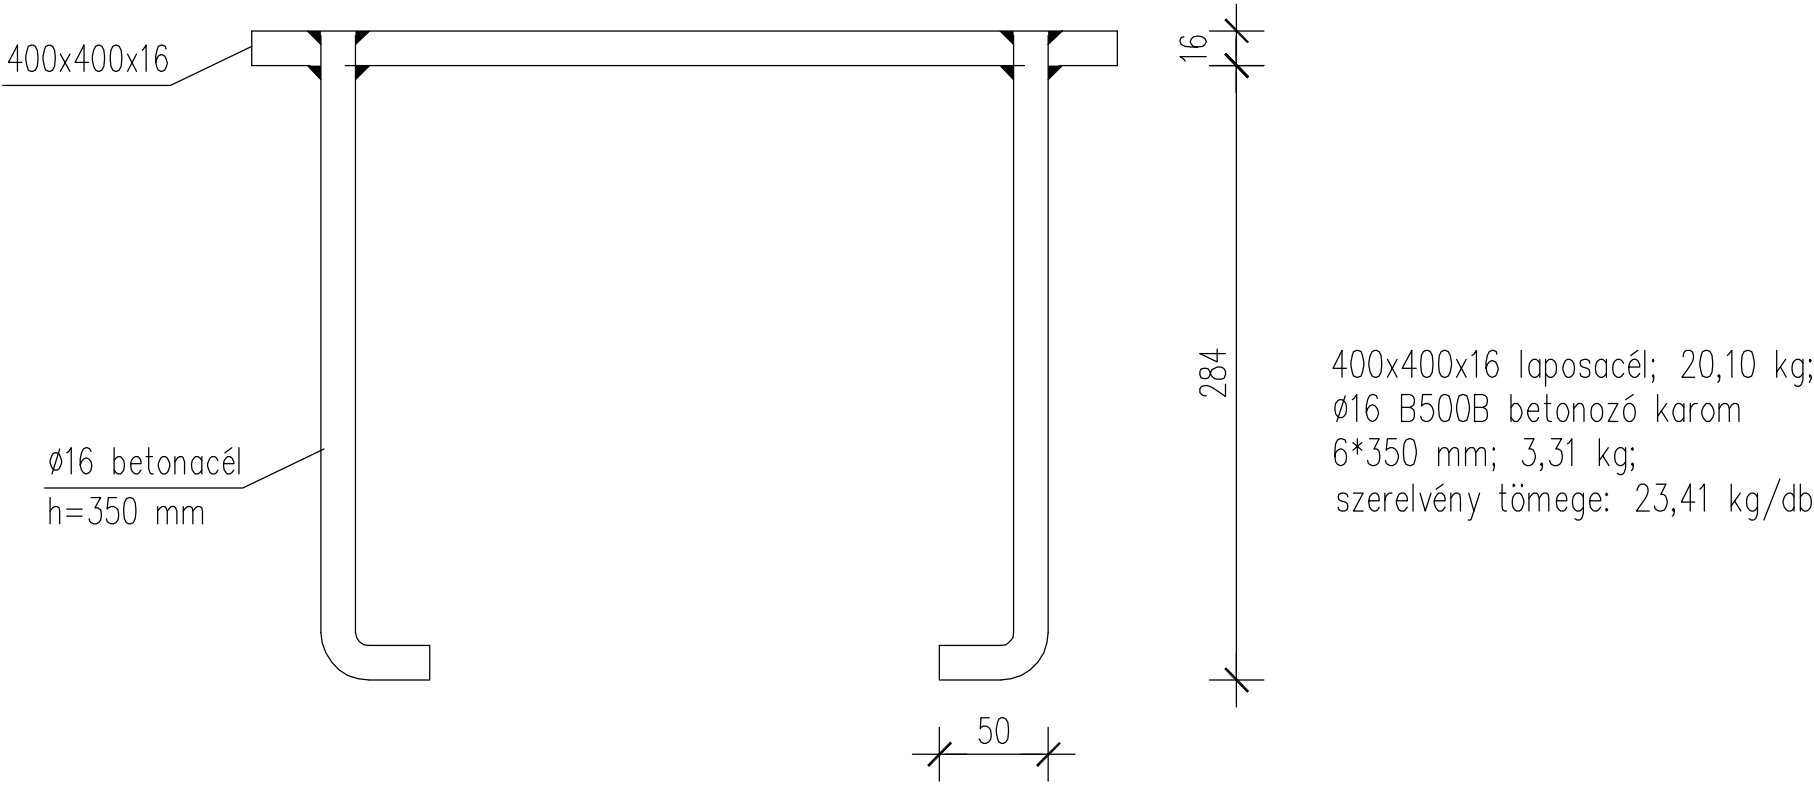

Megjegyzés:

Hegesztési varrat: végigmenő kétoldali sarok illetve tompa varrat III.oszt minőségben, a=0,7v
Acélszerkezetek felületvédelme építészkiírás szerint.

Betonacél: B500B
Acél: S235


AR4 jelű armatúra

készül: 7 db

300X500X16

ø16 betonacél
h=350 mm

300x500x16 laposacél; 18,84 kg;
ø16 B500B betonozó karom
4*350 mm; 2,21 kg;
szerelvény tömege: 21,05 kg/db

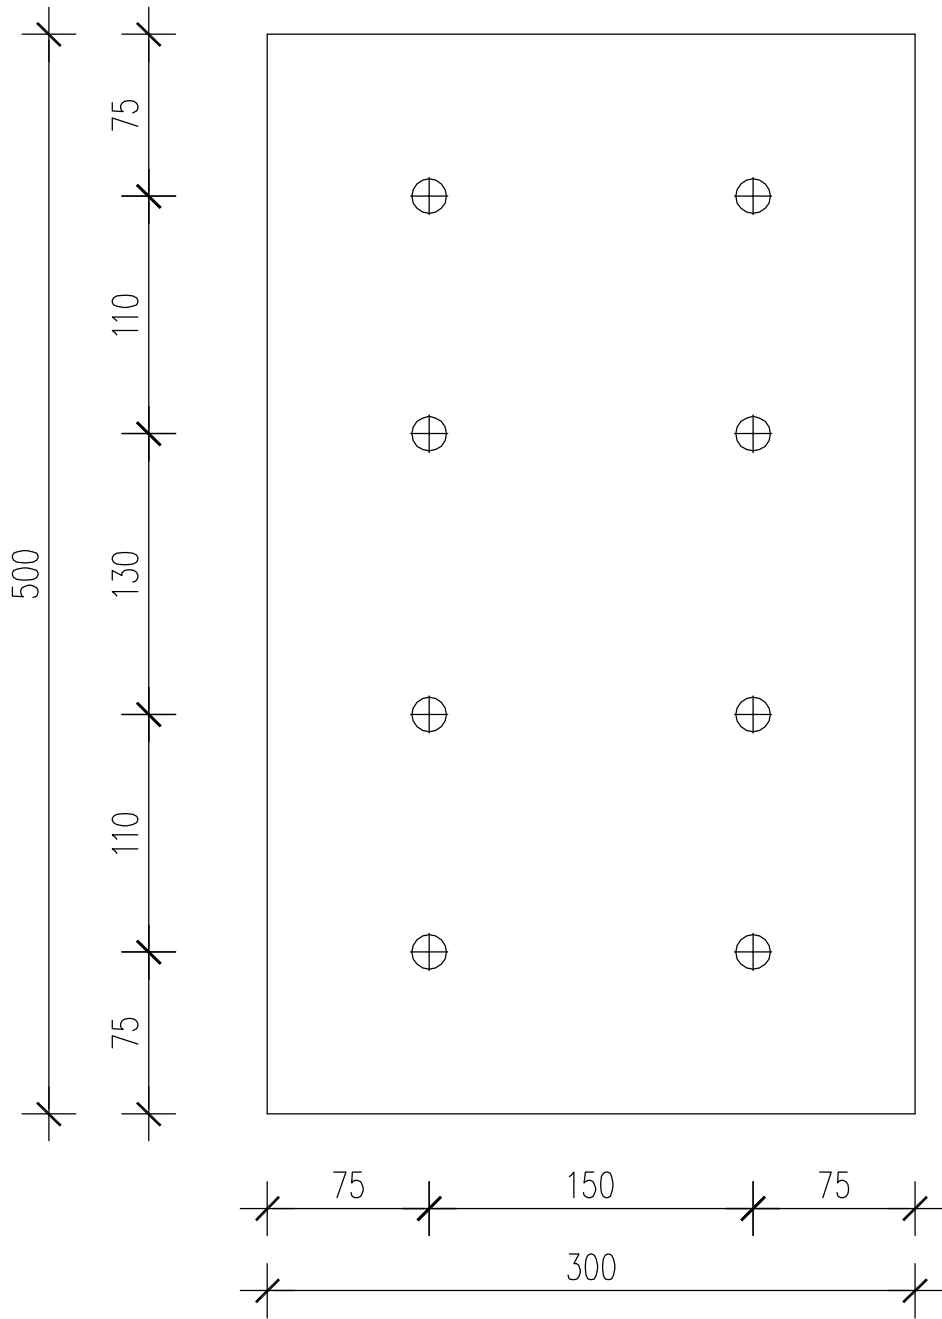


Megjegyzés:

Hegesztési varrat: végigmenő kétoldali sarok illetve
tompá varrat III.oszt minőségben, a=0,7v
Acélszerkezetek felületvédelme építészkiírás szerint.

Betonacél: B500B
Acél: S235

AR6 jelű armatúra

készül: 2 db

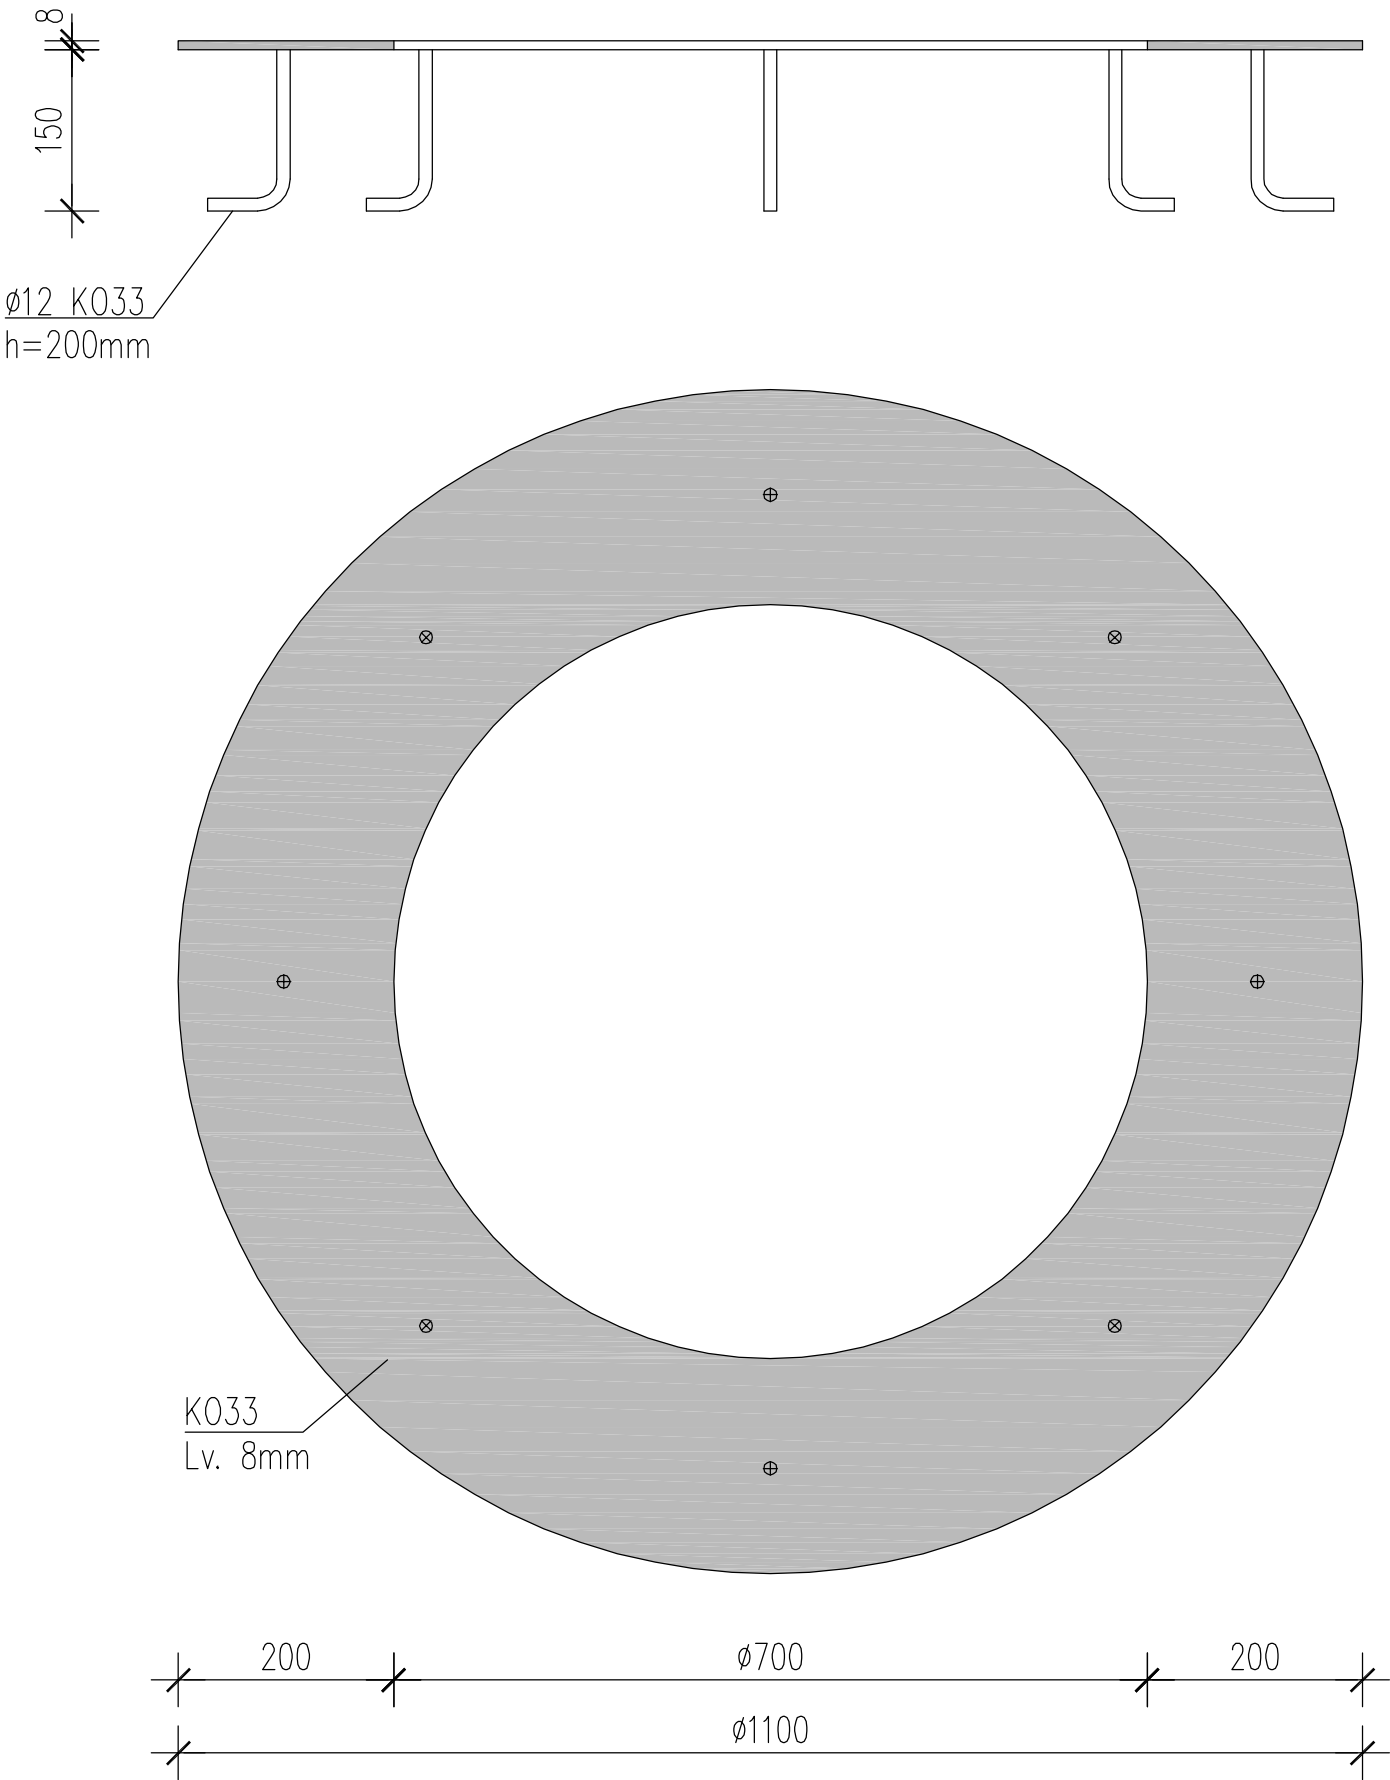


Megjegyzés:
Hegesztési varrat: végigmenő kétoldali sarok illetve
tompá varrat III.oszt minőségben, $\alpha=0,7v$
Acél: K033 (1.4301)

AR7 jelű armatúra

készül: 7 db

600X600X16

Ø16 betonacél
h=600 mm

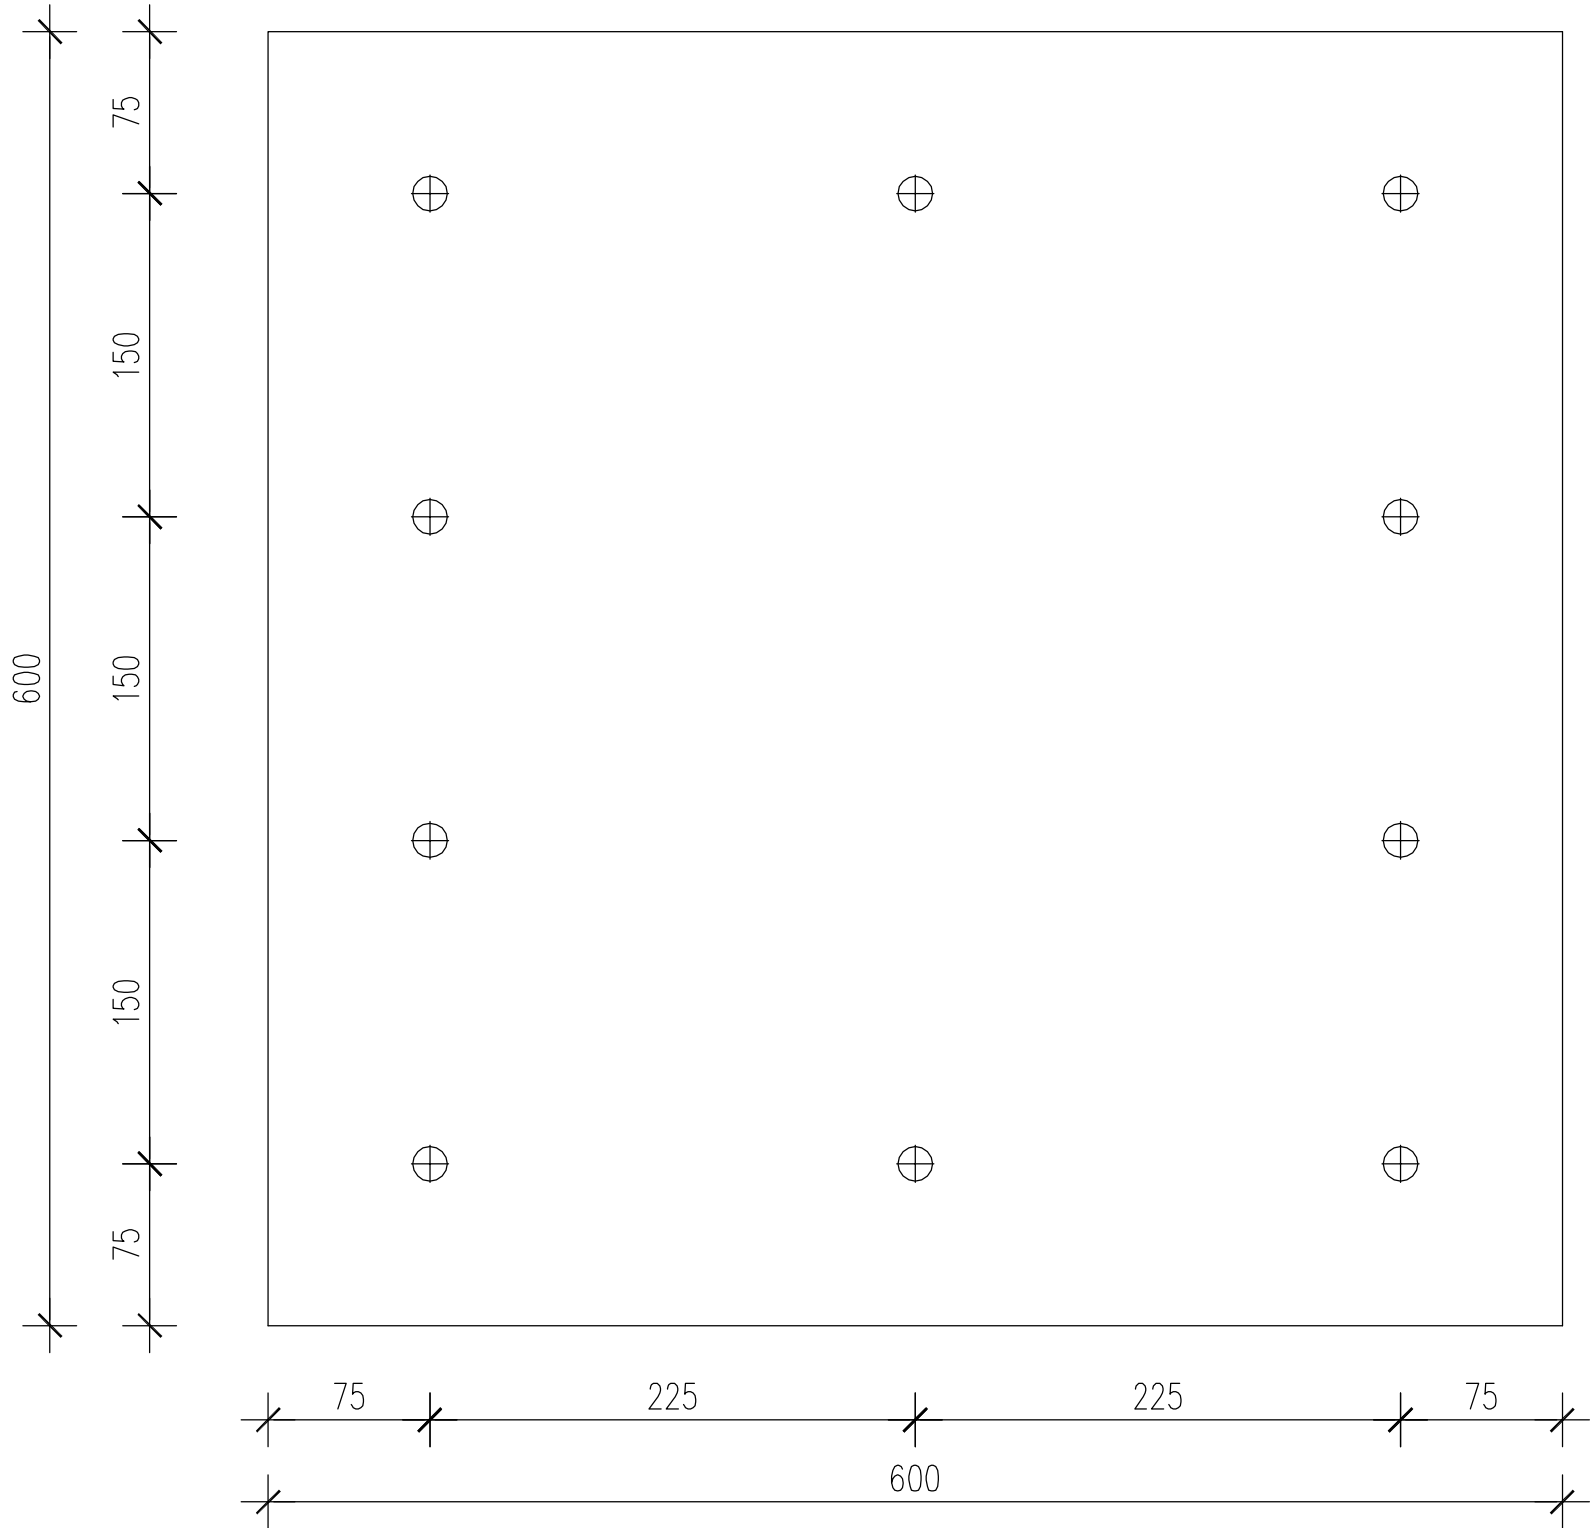


Megjegyzés:
Hegesztési varrat: végigmenő kétoldali sarok illetve
tompá varrat III.oszt minőségben, a=0,7v
Acélszerkezetek felületvédelme építészkiírás szerint.

Betonacél: B500B
Acél: S235

600x600x16 laposacél; 45,22 kg;
Ø16 B500B betonozó karom
10*600 mm; 9,47 kg;
szerelvény tömege: 54,69 kg/db

AR9 jelű armatúra


készül: 8 db

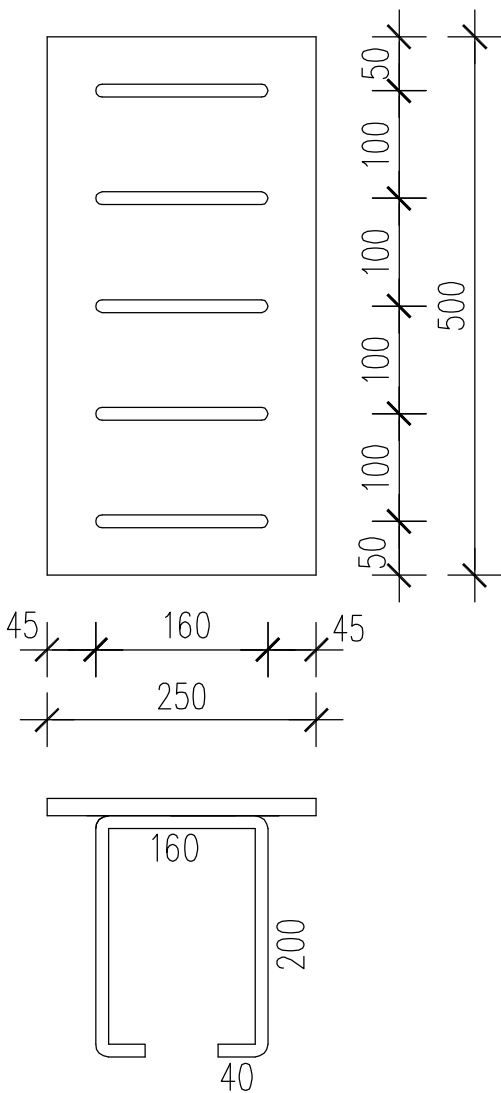

250x500x16 laposacél; 15,70 kg;
ø12 B500B betonozó karom
5*640 mm; 2,84 kg;
szerelvény tömege: 18,54 kg/db

AR10 jelű armatúra

készül: 10 db

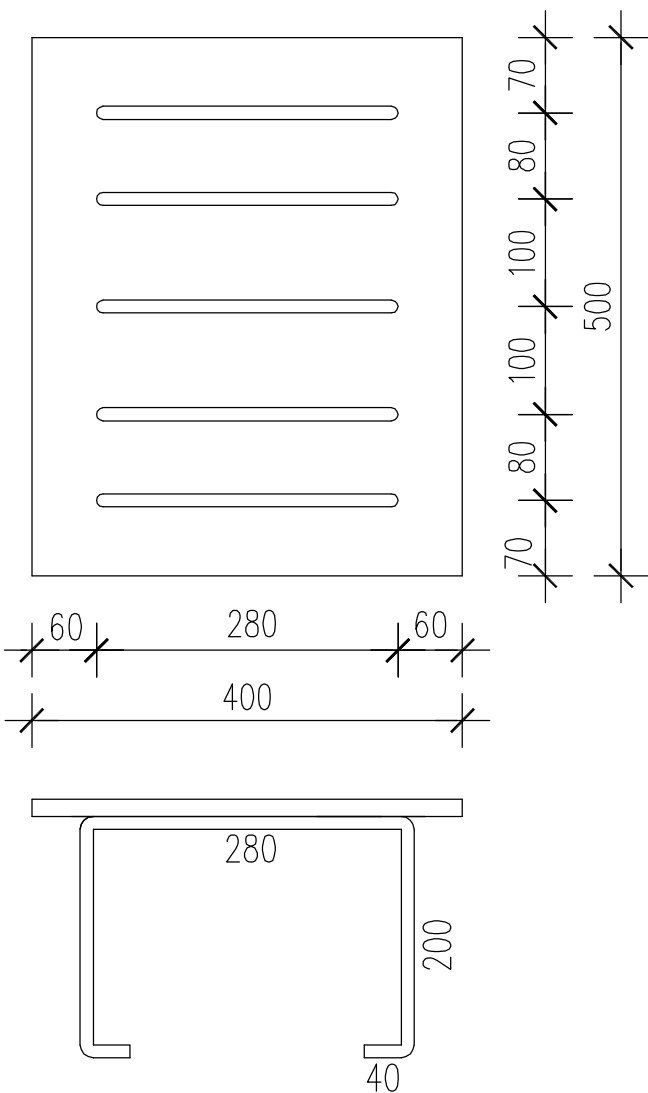

400x500x16 laposacél; 25,12 kg;
ø12 B500B betonozó karom
5*720 mm; 3,20 kg;
szerelvény tömege: 28,32 kg/db

Megjegyzés:

Hegesztési varrat: végigmenő kétoldali sarok illetve
tompá varrat III.oszt minőségben, a=0,7v
Acélszerkezetek felületvédelme építészkiírás szerint.

Betonacél: B500B
Acél: S235


AR11 jelű armatúra

készül: 4 db

300X500X16

Ø16 betonacél
h=350 mm

300x500x16 laposacél; 18,84 kg;
Ø16 B500B betonozó karom
4*350 mm; 2,21 kg;
szerelvény tömege: 21,05 kg/db

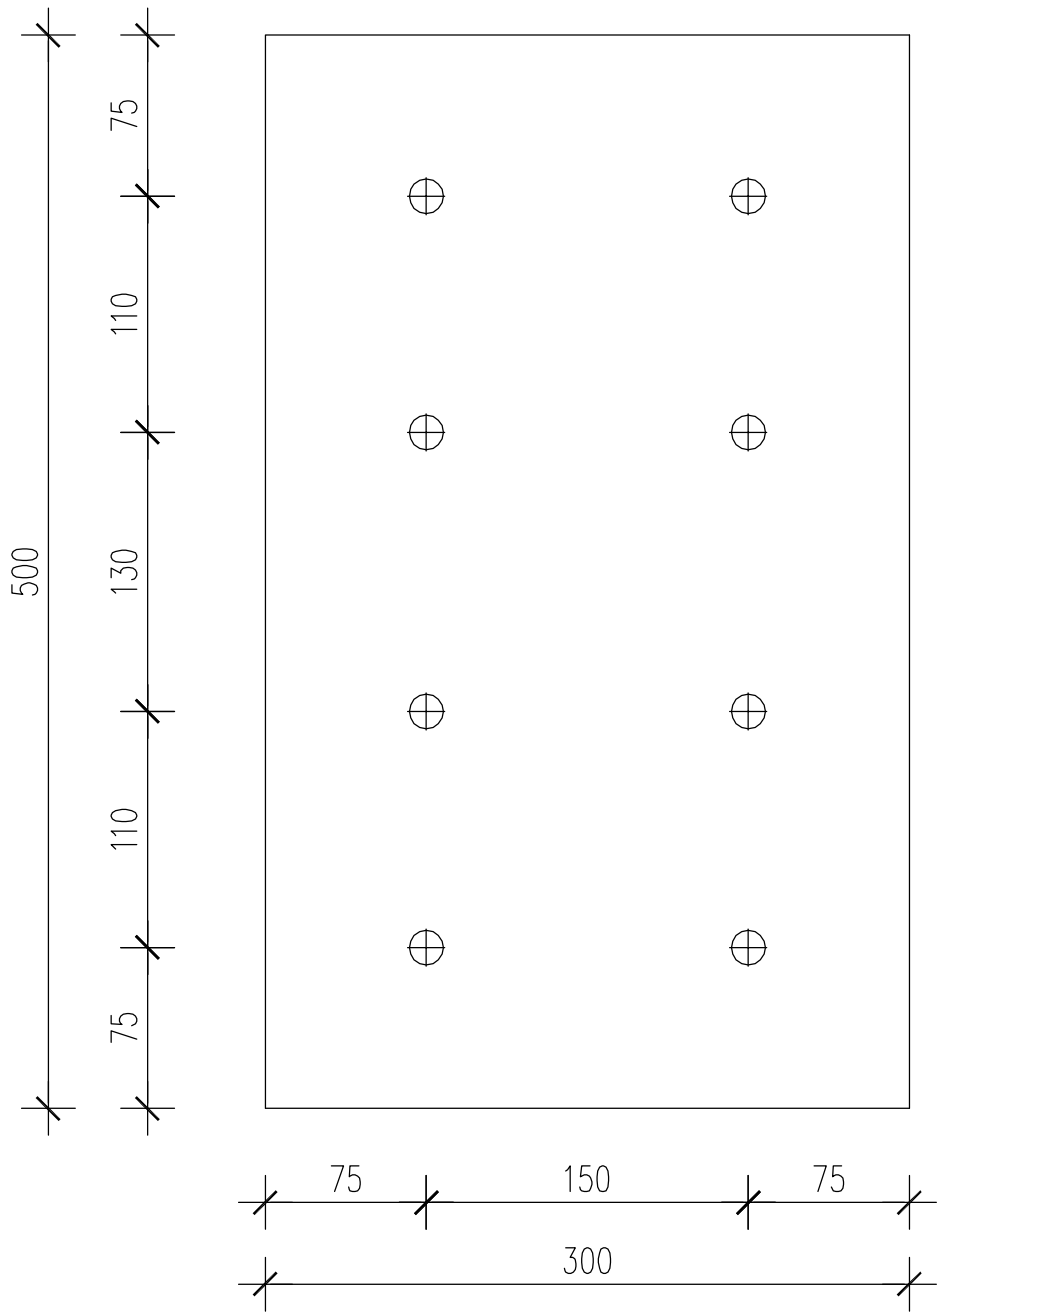


Megjegyzés:

Hegesztési varrat: végigmenő kétoldali sarok illetve
tompá varrat III.oszt minőségben, a=0,7v
Acélszerkezetek felületvédelme építészkiírás szerint.

Betonacél: B500B
Acél: S235

Vasbeton pillér–medence kapcsolat

készül: 2 db élménymedencében

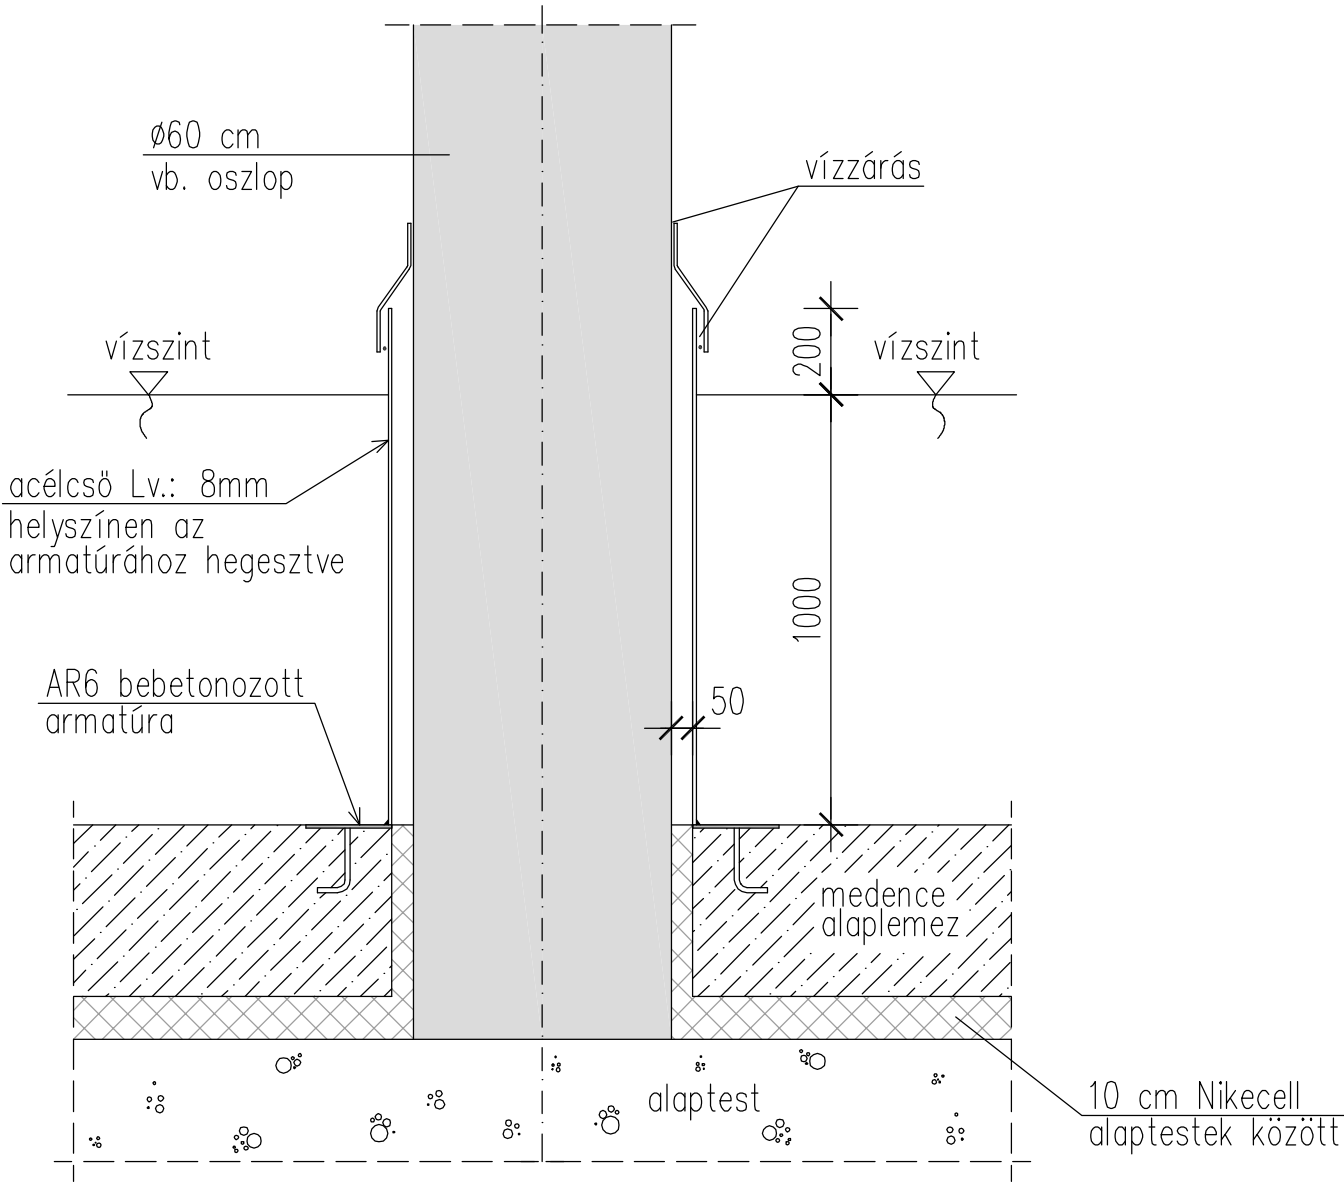

Megjegyzés:
Hegesztési varrat: végigmenő kétoldali sarok illetve
tompá varrat III.oszt minőségben, a=0,7v
Acél: K033 (1.4301)