


Vaslista

| Poz. | db  | ø    | Egyes | Teljes  | Tömeg   |
|------|-----|------|-------|---------|---------|
|      |     | [mm] | hossz | hossz   | [kg]    |
|      |     |      | [m]   | [m]     |         |
| 1    | 1   | 12   | fm    | 1291.60 | 1146.94 |
| 2    | 146 | 12   | 1.63  | 237.98  | 211.33  |
| 3    | 105 | 8    | 0.43  | 45.15   | 17.83   |
| 4    | 210 | 10   | 1.50  | 315.00  | 194.36  |
| 5    | 54  | 10   | 1.50  | 81.00   | 49.98   |


Teljes tömeg [kg] : 1620.44

Szabási vázlat  
(nem méretarányos)

1 ø12/ fm = 1291.60m

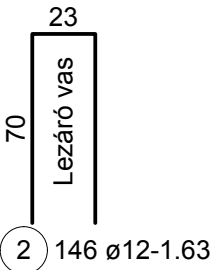



Távtartó vas  
Alkalmazandó: 3db/m²

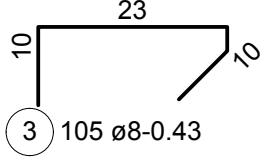

SAROKKÖTÉS  
ELHELYEZÉSI VÁZLAT

M 1:25

Alkalmazandó a falak vízszintes hosszvasainál  
minden sorban az adott szögre hajlítva.

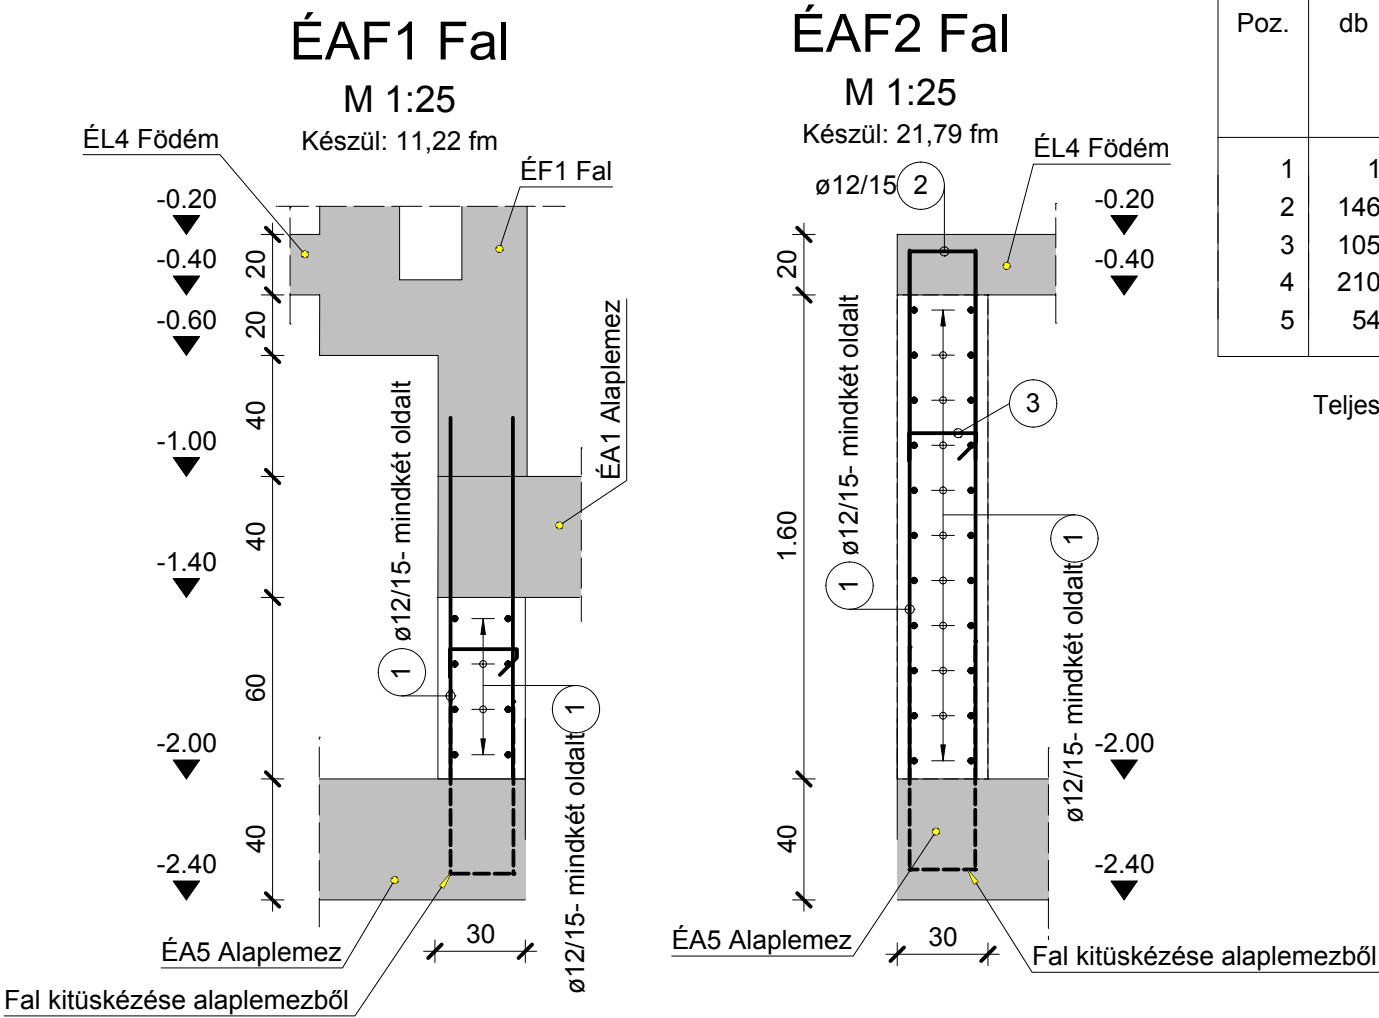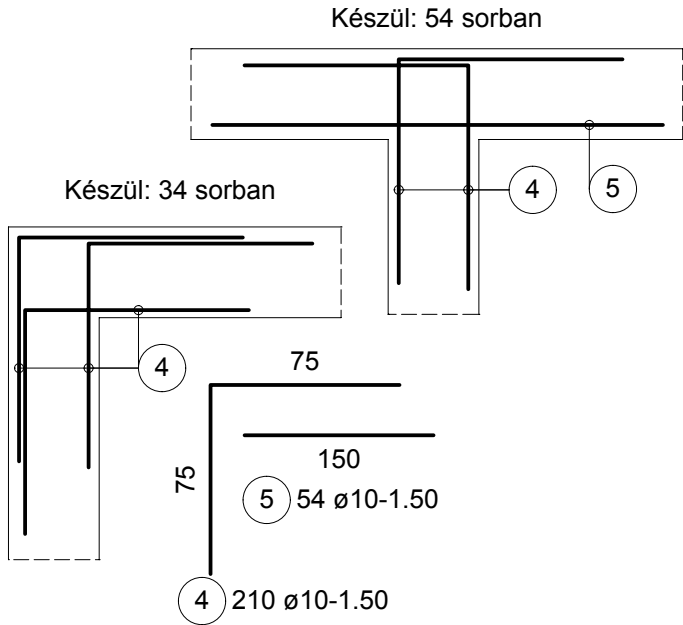

Vasalási alapelvek:

1. A betonacélkimutatásban szereplő folyóméteres mennyiségek a toldási hosszokkal növelt méretekkel lettek figyelembe véve.
2. Egy keresztmetszetbe eső toldások minden második vasszálnál ismétlődhetnek.
3. A toldási hossz: min. 35 x d
4. Az alakos vasak a külméretükkel lettek figyelembe véve.
5. Betonozás csak a vasalás átvétele, azaz a felelős műszaki vezető jóváhagyó nyilatkozata után kezdhető meg.
6. A max. 20cm nagyságú áttöréseknél a vasszálak elhúzódnak, a nagyobbaknál az alaphálót ki kell vágni, a vasakat le kell szegni.
7. Szerkezeti elemek csatlakozásainál a vasszálakat egymásba kell vezetni, a szabadon lévő vasakat lezárni. A sarokkötő vasak (L,T) az adott kapcsolat hajlásszögéhez igazítandók.
8. Falak kitüskézése a pozíciós terven feltüntetett helyen szükséges a teljes hosszban.
9. A gerendák felső fővasai a támaszközök közepén, az alsó fővasai a támaszok felett toldhatók.
10. Együtt kezelendő tervek: A kapcsolódó földem, pillér, fal és lépcső tervek.
11. Távtartók: Seifert U-fix (földem), Seifert Ultrafix (pillér,fal), Seifert Unifix (gerenda)
12. A gépészeti áttöréseket a gépészeti terv szerint kell elkészíteni. Az áttörésekről a statikus tervezőt értesíteni kell.

|   |                                                                                |                          |
|---|--------------------------------------------------------------------------------|--------------------------|
| Ügyvezető, statikus tervező:   | <br>5092 TISZAVÁRKONY, ISKOLA UTCA 4-A.<br>TEL:56/436-384 FAX:56/588-015       | Törzsszám:               |
| Gyalai Tibor<br>T-T/16-0508   |                                                                                | <b>ST-016/2013.</b>      |
| Tervező munkatárs:   |                                                                                | Kelt:                    |
| Cseresznyés István   |                                                                                | 2013.07.31.              |
| Szerkesztő:   |                                                                                | Tervfajta: Kiviteli terv |
| Sámson Gábor   | Megrendelő: Szentes Város Önkormányzata<br>6600 Szentes, Kossuth tér 6.        | Méretarány: M 1:25       |
| Ellenőr:   | Az építkezés helyszíne: Szentes , Csallány Gábor part 5. hrsz.:7502/1          | Rajzszám: <b>S2-5/3</b>  |
| Gyalai Tibor   | A munka megnevezése: Szentes Termál-Strandfürdő Wellness és Élményfürdő építés |                          |
|   | A rajz megnevezése: Élménymedence gépészeti aknafal vasalási terve             |                          |
| A tervdokumentáció szerzői jogvédelem alatt áll, másolása, sokszorosítása még részleteiben is tilos! Ezen építkezéstől eltérő felhasználása kizárólag a tervező engedélyével lehetséges! |                                                                                |                          |