


Alaprajz
M 1:100

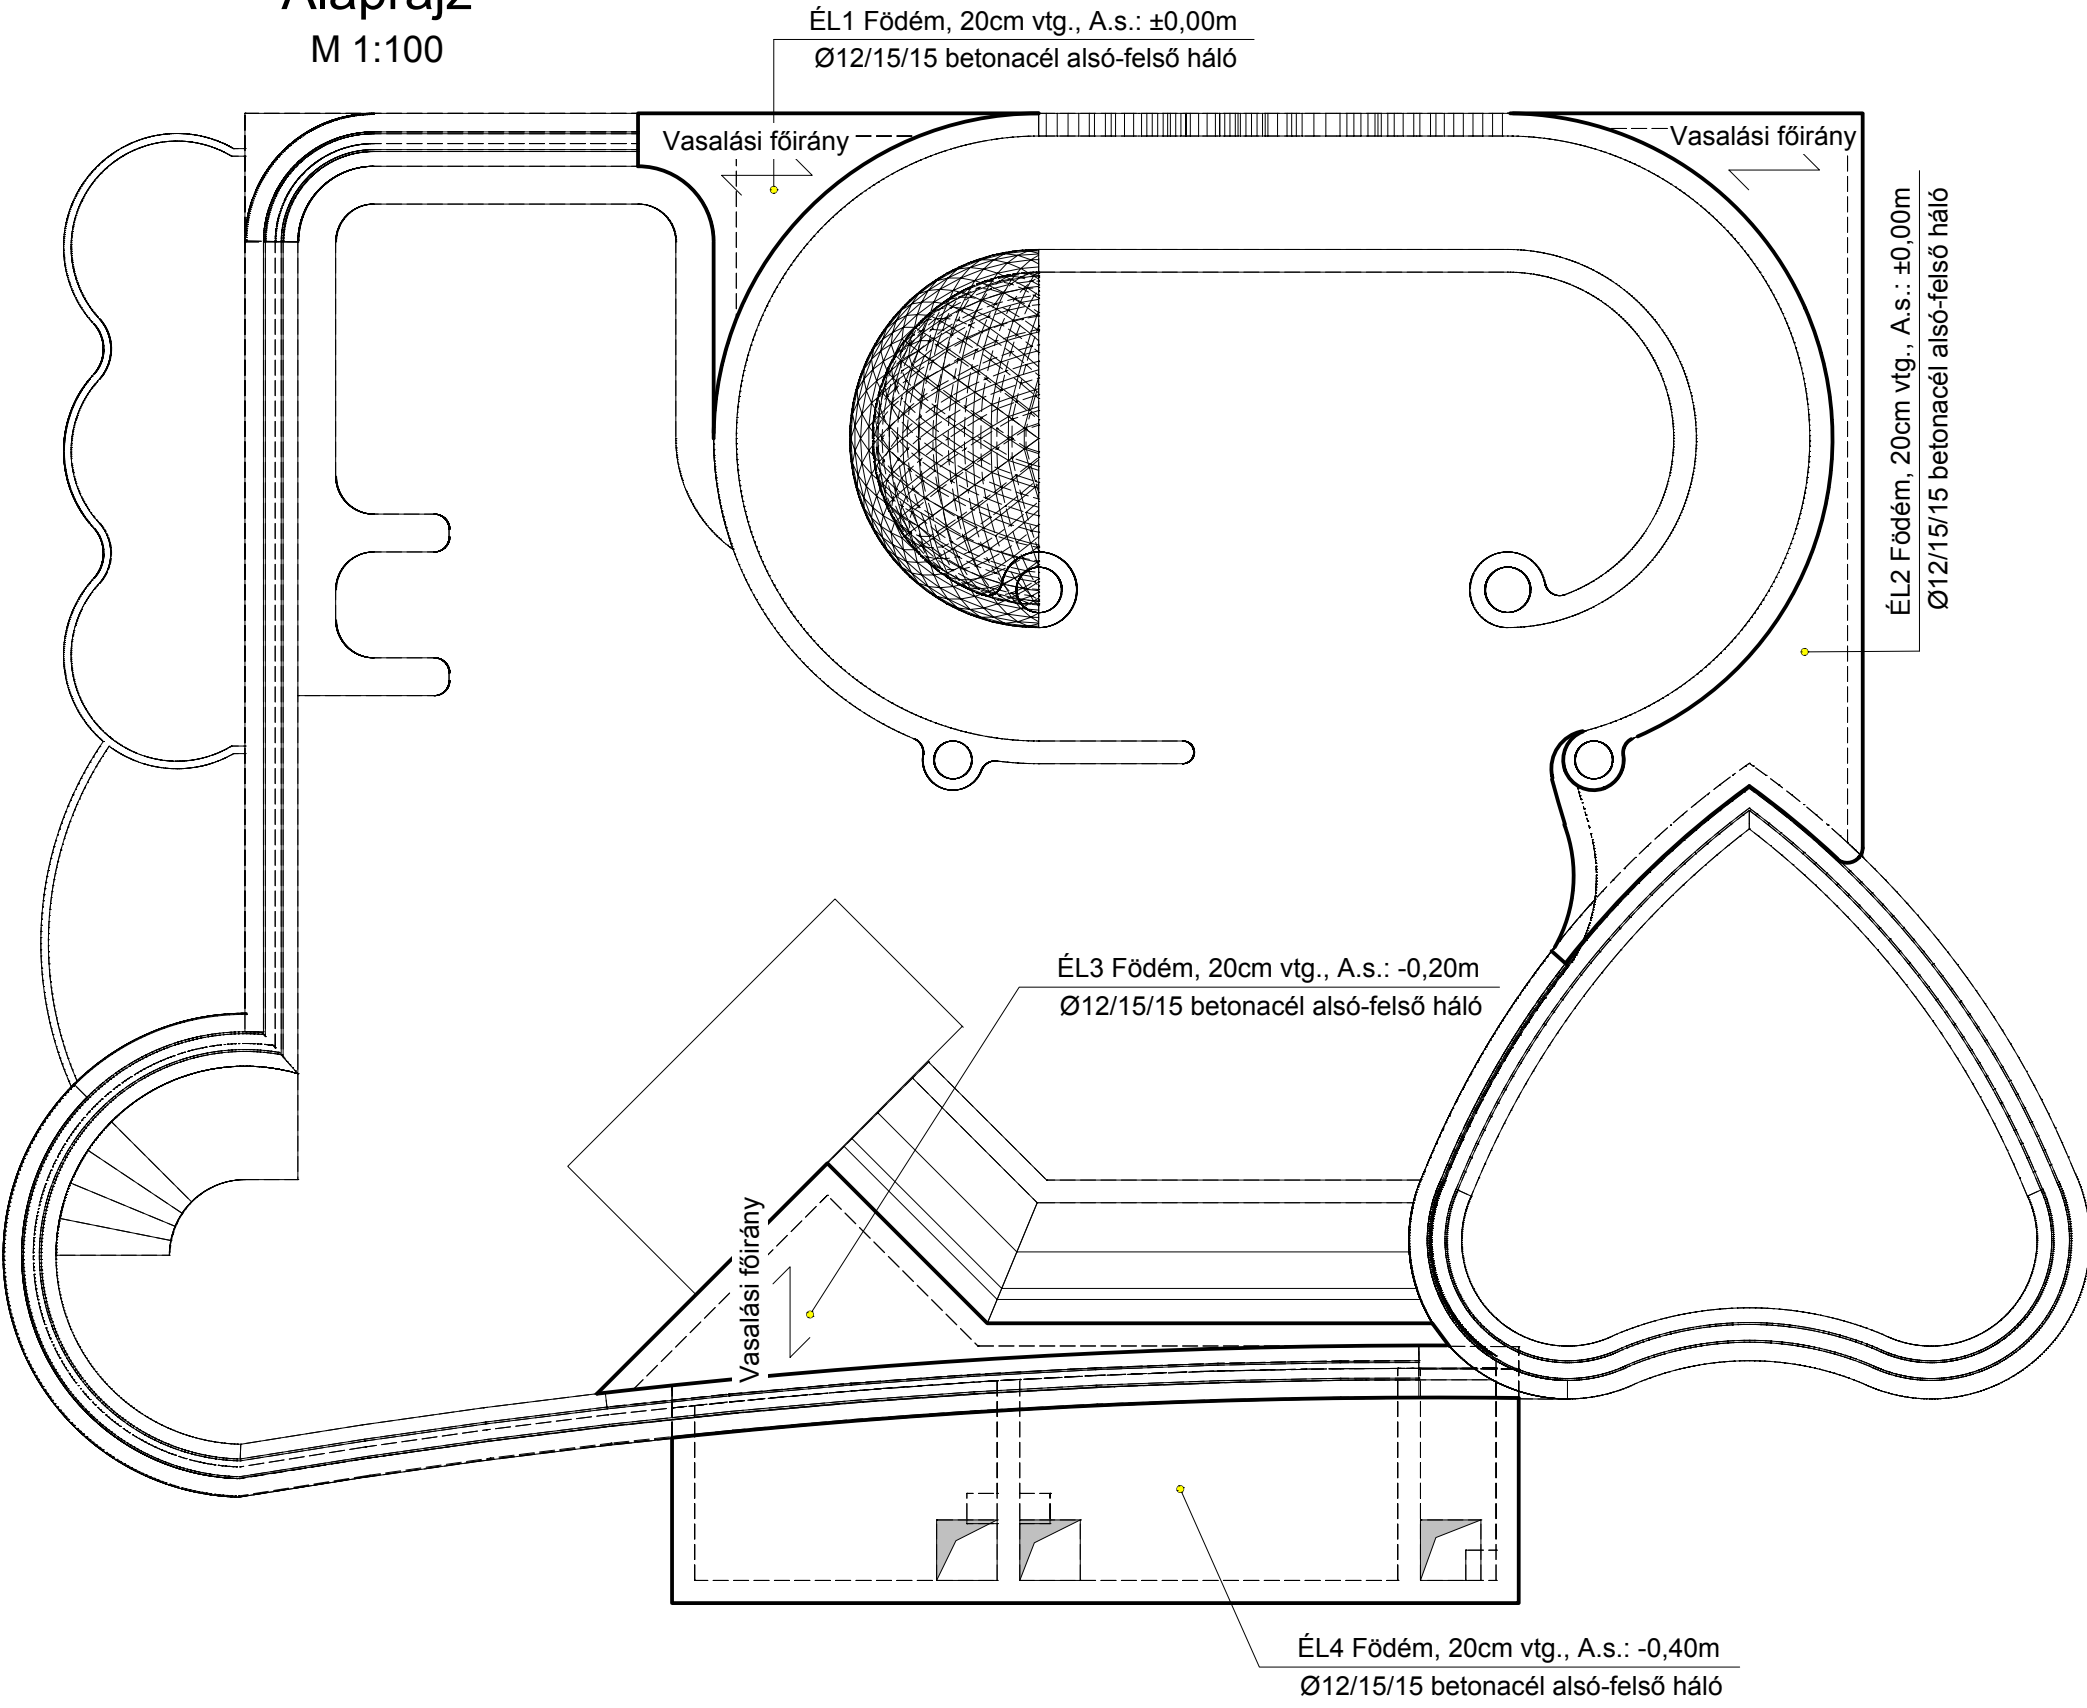


Vaslista

Poz.	db	Ø [mm]	Egyes hossz [m]	Teljes hossz [m]	Tömeg [kg]
1	1	12	fm	1704.65	1513.73
2	339	12	0.95	322.05	285.98
3	274	12	0.97	265.78	236.01
4	125	12	0.79	98.75	87.69


Teljes tömeg [kg] : 2123.41

Szabási vázlat (nem méretarányos)

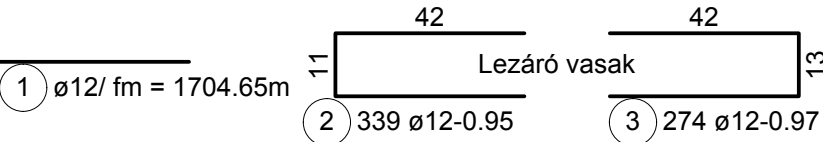


Távtartó vas

Elhelyezendő: 2db/m²

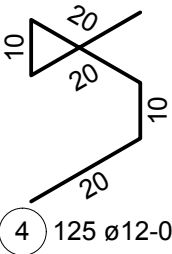

Általános Fal Födém kapcsolat
M 1:25

Készül: 3 helyen (ÉF3-ÉL1, ÉF3-ÉL2, ÉF1-ÉL4)

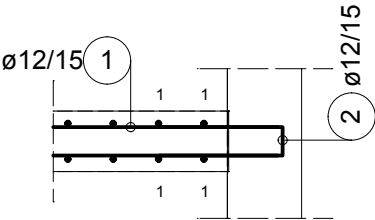

ST-016/2013.
S2-5/4
2/2