ALAPRAJZ M 1:50
ÉLMÉNY FÜRDŐ

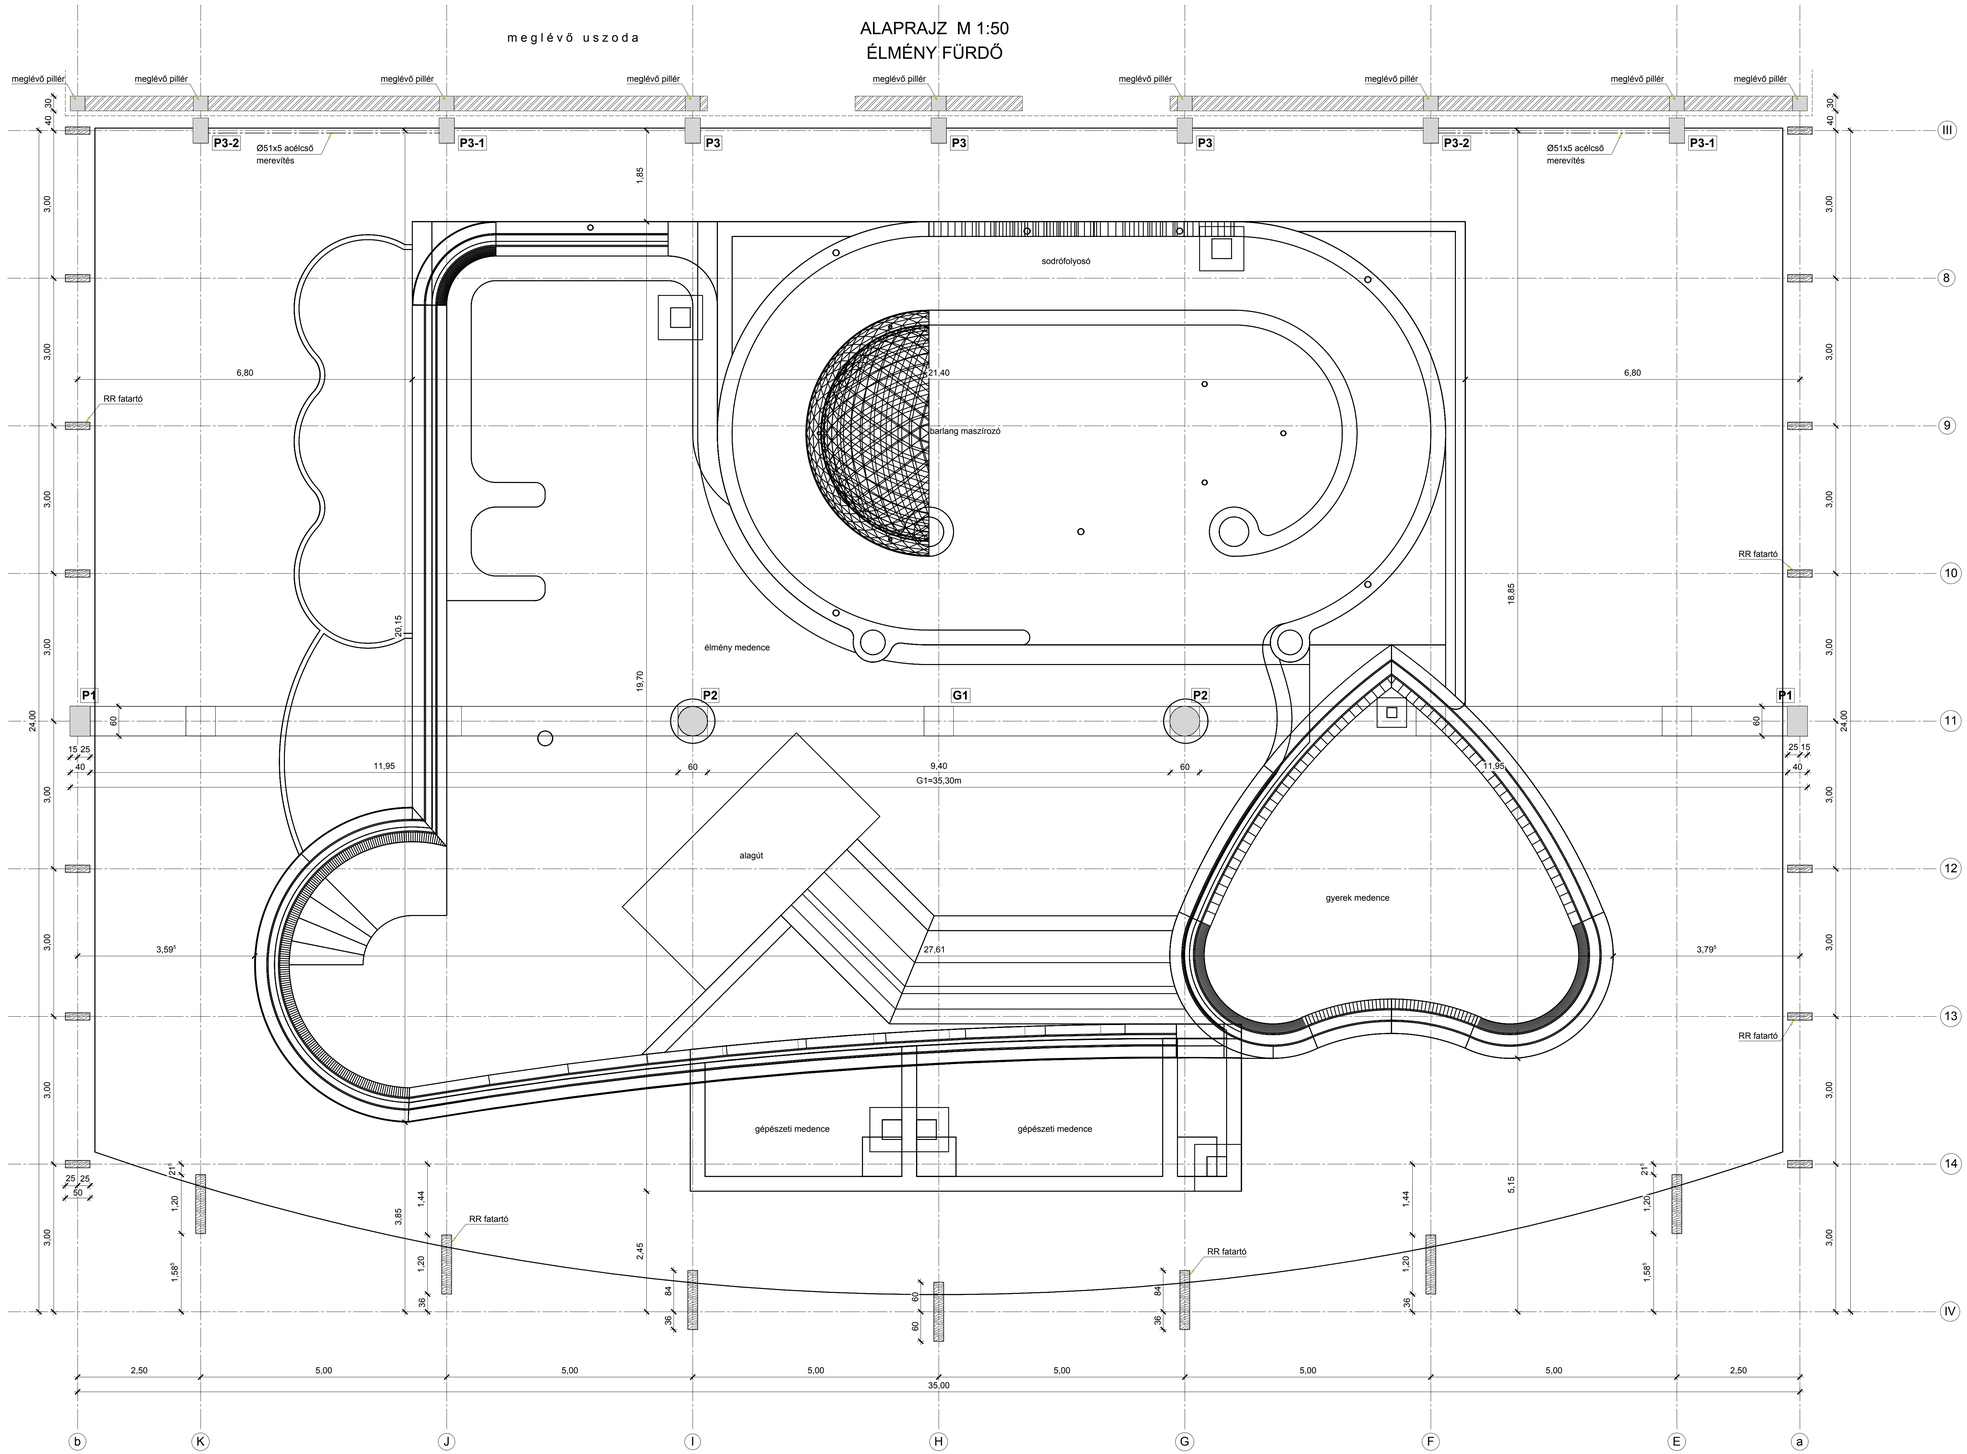

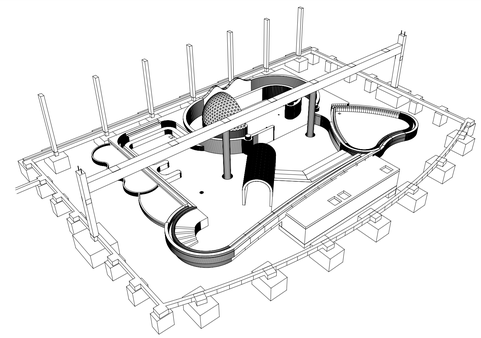

Megjegyzés:

1. A gépészeti áttörések, védőcsővezetések a szakági (gépész) tervek alapján készítendők. Eltérés esetén a statikus tervező értesítendő.
2. A vasbeton szerkezetek csak a vasalás ellenőrzése után a műszaki ellenőr írásbeli jóváhagyása alapján betonozhatóak be.
3. Jelen terv együtt kezelendő a kapcsolódó tervekkel és a műszaki leírással!
4. Hőszigetelések elhelyezése építész tervek szerint.
5. Acélszerkezetek felületvédelme építészkiírás szerint.
6. Az összes méret a helyszínen ellenőrizendő!

Hasznos terhek:

- Födém:	5,00 kN/m²
- Lépcsők:	4,00 kN/m²

Anyagminőségek:

Medence beton:	C30/37-XC2-XD2-16-F2
Gépészeti akna beton:	C30/37-XC2-XD2-16-F2
Födém,lépcső beton:	C30/37-XC3-16-F2
Pillér, gerenda beton:	C30/37-XC3-16-F3
Szerelőbeton:	C8/10-XN(H)-24-F2
Betonacél:	B500B

Betontakarás:

Födém:	3,0 cm
Medence fal, lemez :	3,5cm
Talajjal érintkező szerkezetnél:	3,0cm
Lépcső:	3,0cm
Gerenda, pillér:	3,0cm

Ügyvezető, statikus tervező: Gyalai Tibor T-T/16-0508	ST HUNGARY KFT 5092 TISZAVÁRKONY, ISKOLA UTCA 6-8. TEL:56/456-364, FAX:56/588-015	Törzsszám: **ST-016/2013.**
Tervező munkatárs: Cseresznyés István	Megrendelő: Szentes Város Önkormányzata 6600 Szentes, Kossuth tér 6.	Kelt: 2013.07.31.
Szerkesztő: Boros Róbert	Az építkezés helyszíne: Szentes , Csallány Gábor part 5. hrsz.:7502/1	Tervfajta: Kiviteli terv
Ellenőr: Gyalai Tibor T-T/16-0508	A munka megnevezése: Szentes Termál-Strandfürdő Wellness és Élményfürdő építés	Méretarány: M 1:50
	A rajz megnevezése: Pozíciós terv (Élmény fürdő)	Rajzszám: **S2-6**

A tervdokumentáció szerzői jogvédelem alatt áll, másolása, sokszorosítása még részleteiben is tilos! Ezen építkezéstől eltérő felhasználása kizárólag a tervező engedélyével lehetséges!

Allplan 2009