


P1 jelű pillér

Készül: 2 db


M 1:25

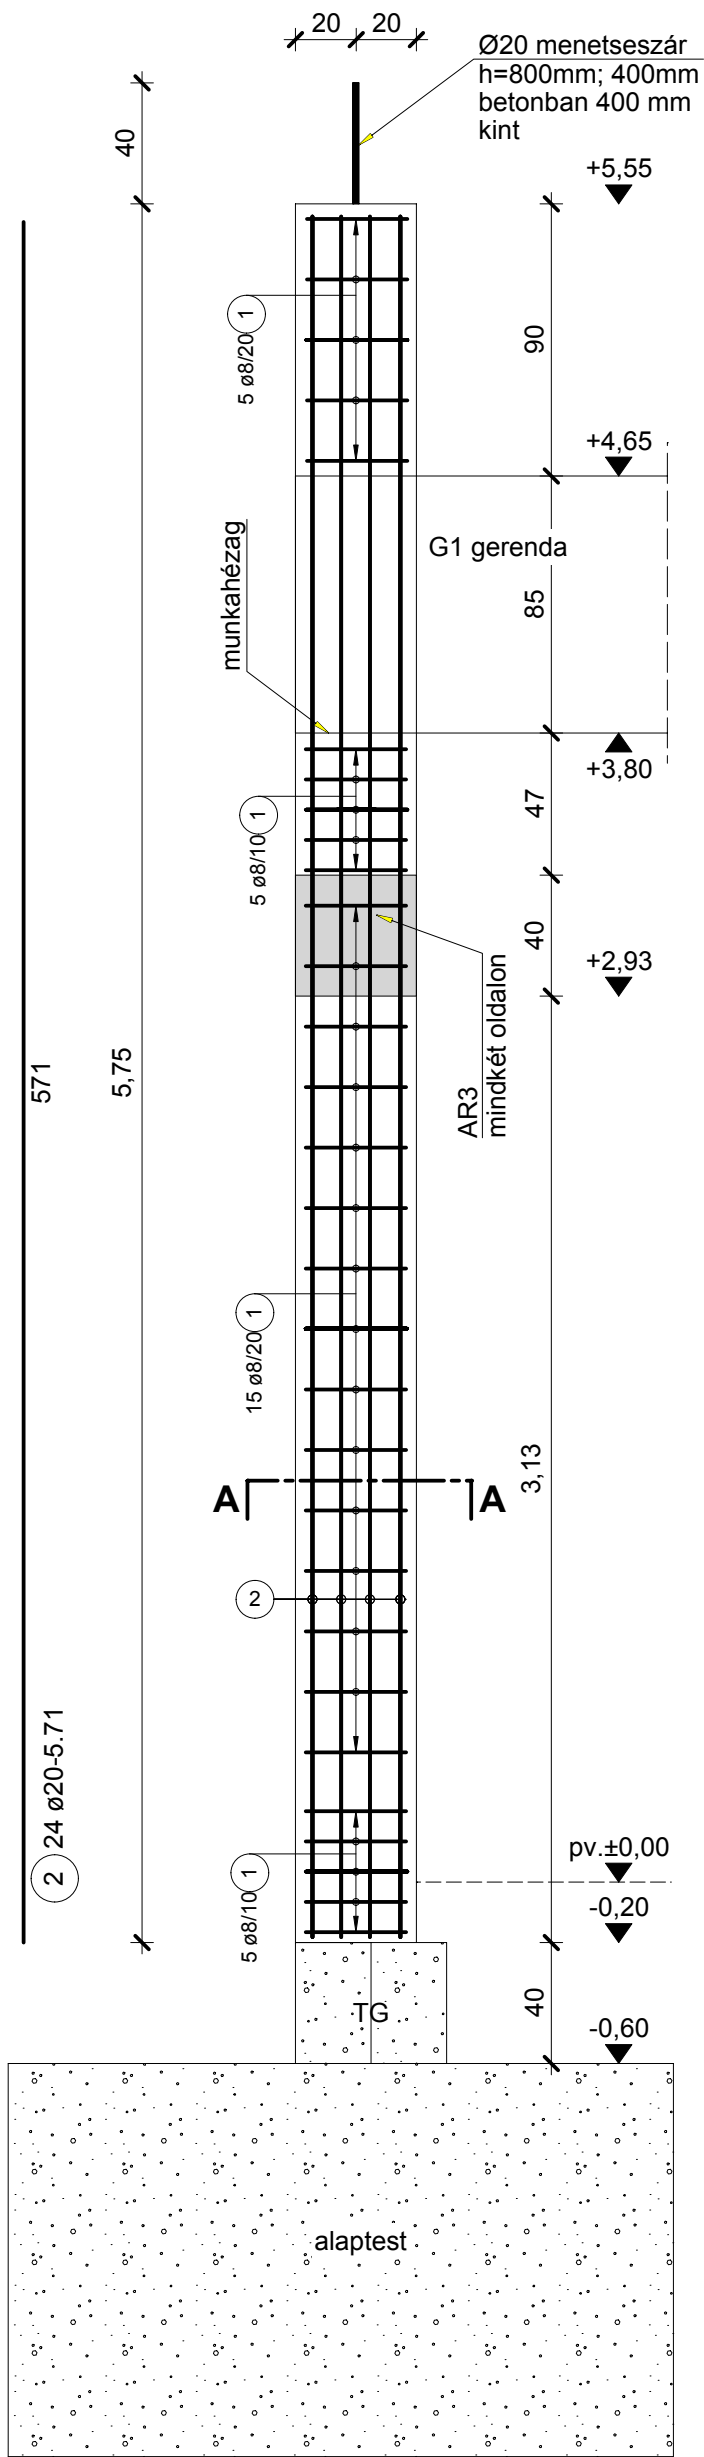

P2 jelű pillér

Készül: 2 db


M 1:25

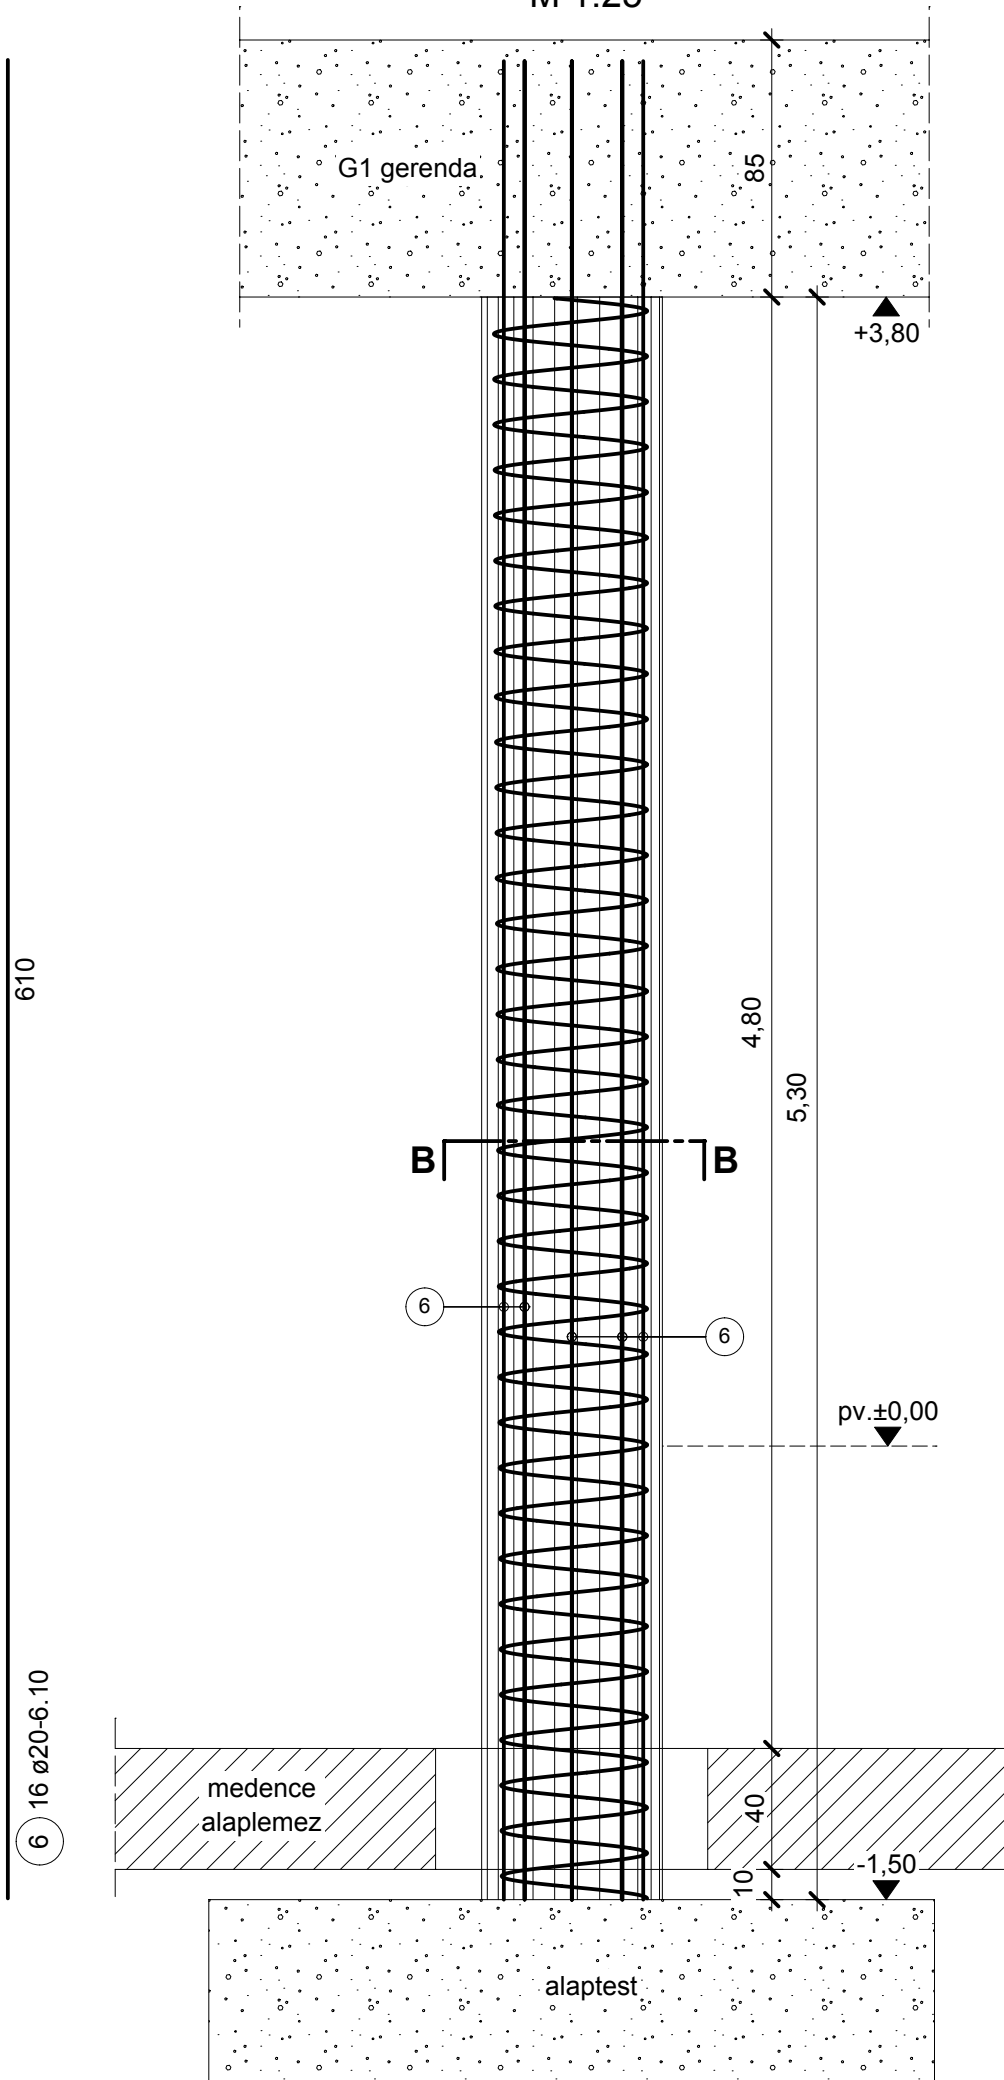

P3 jelű pillér

Készül: 3 db


M 1:25

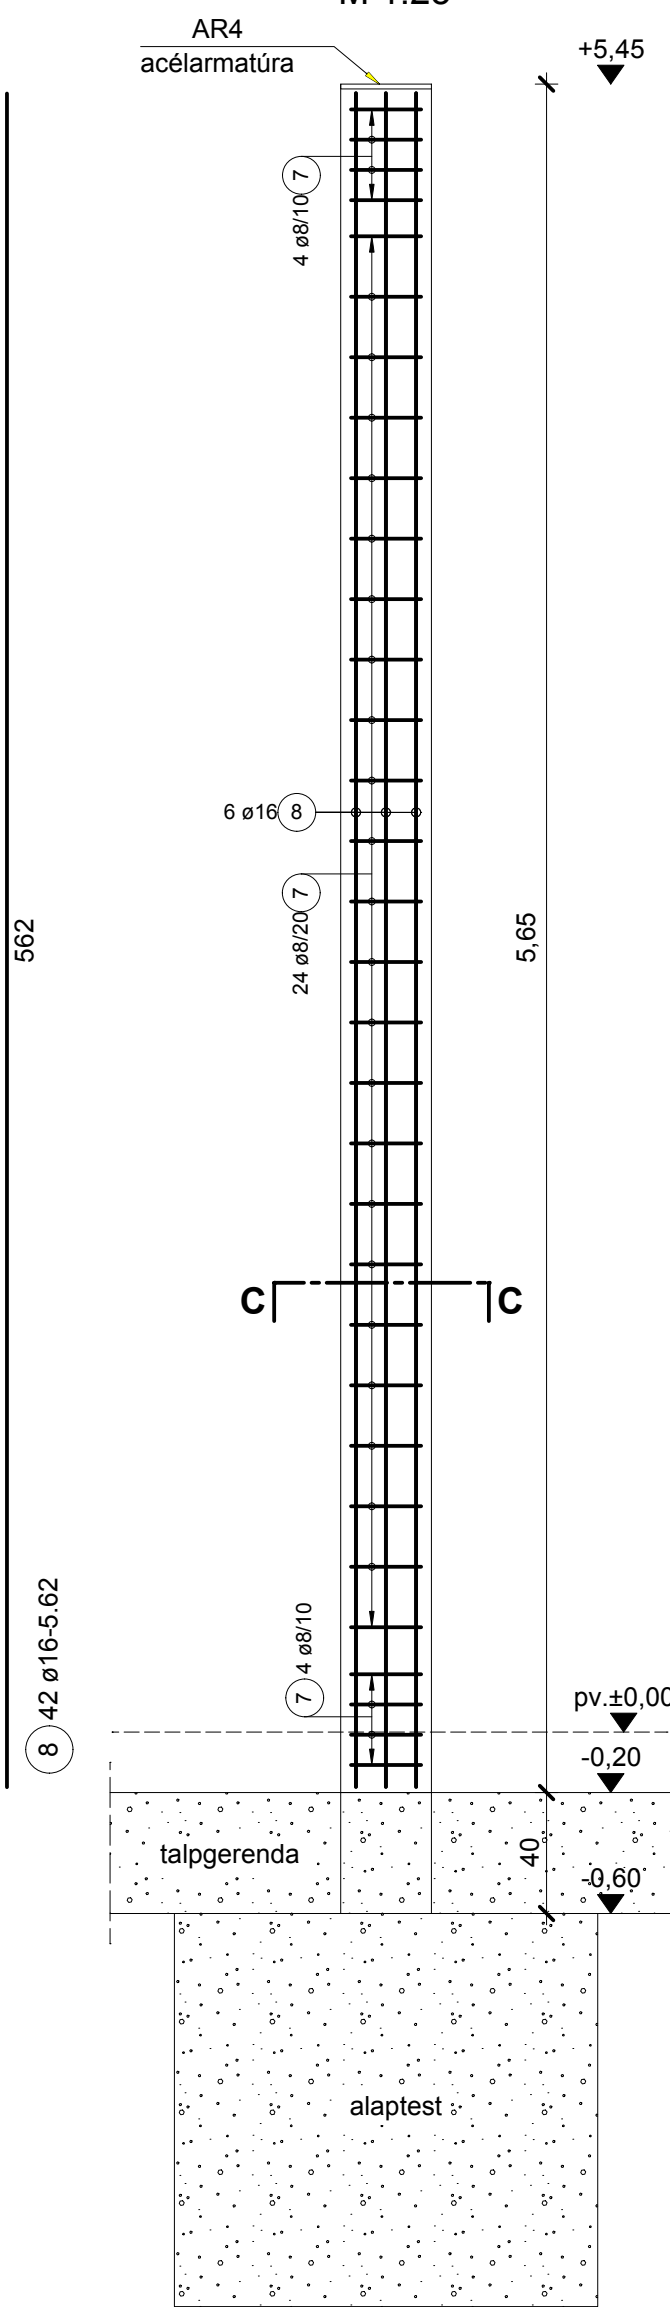

P3-1 jelű pillér

Készül: 2 db


M 1:25

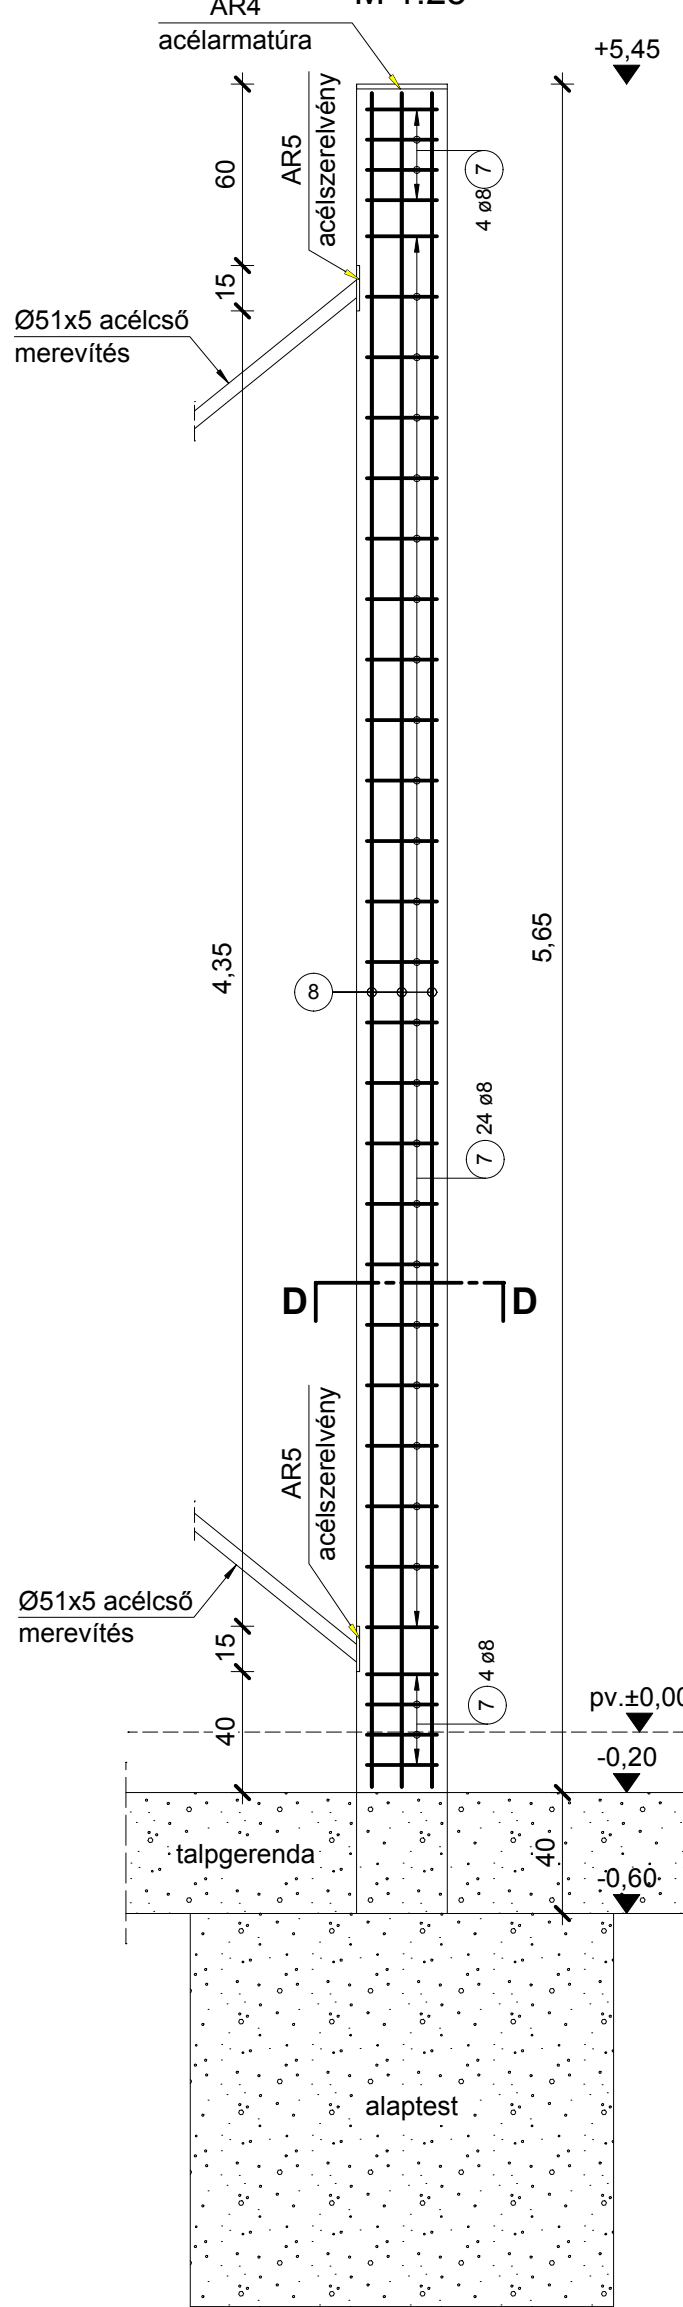

P3-2 jelű pillér

Készül: 2 db

M 1:25

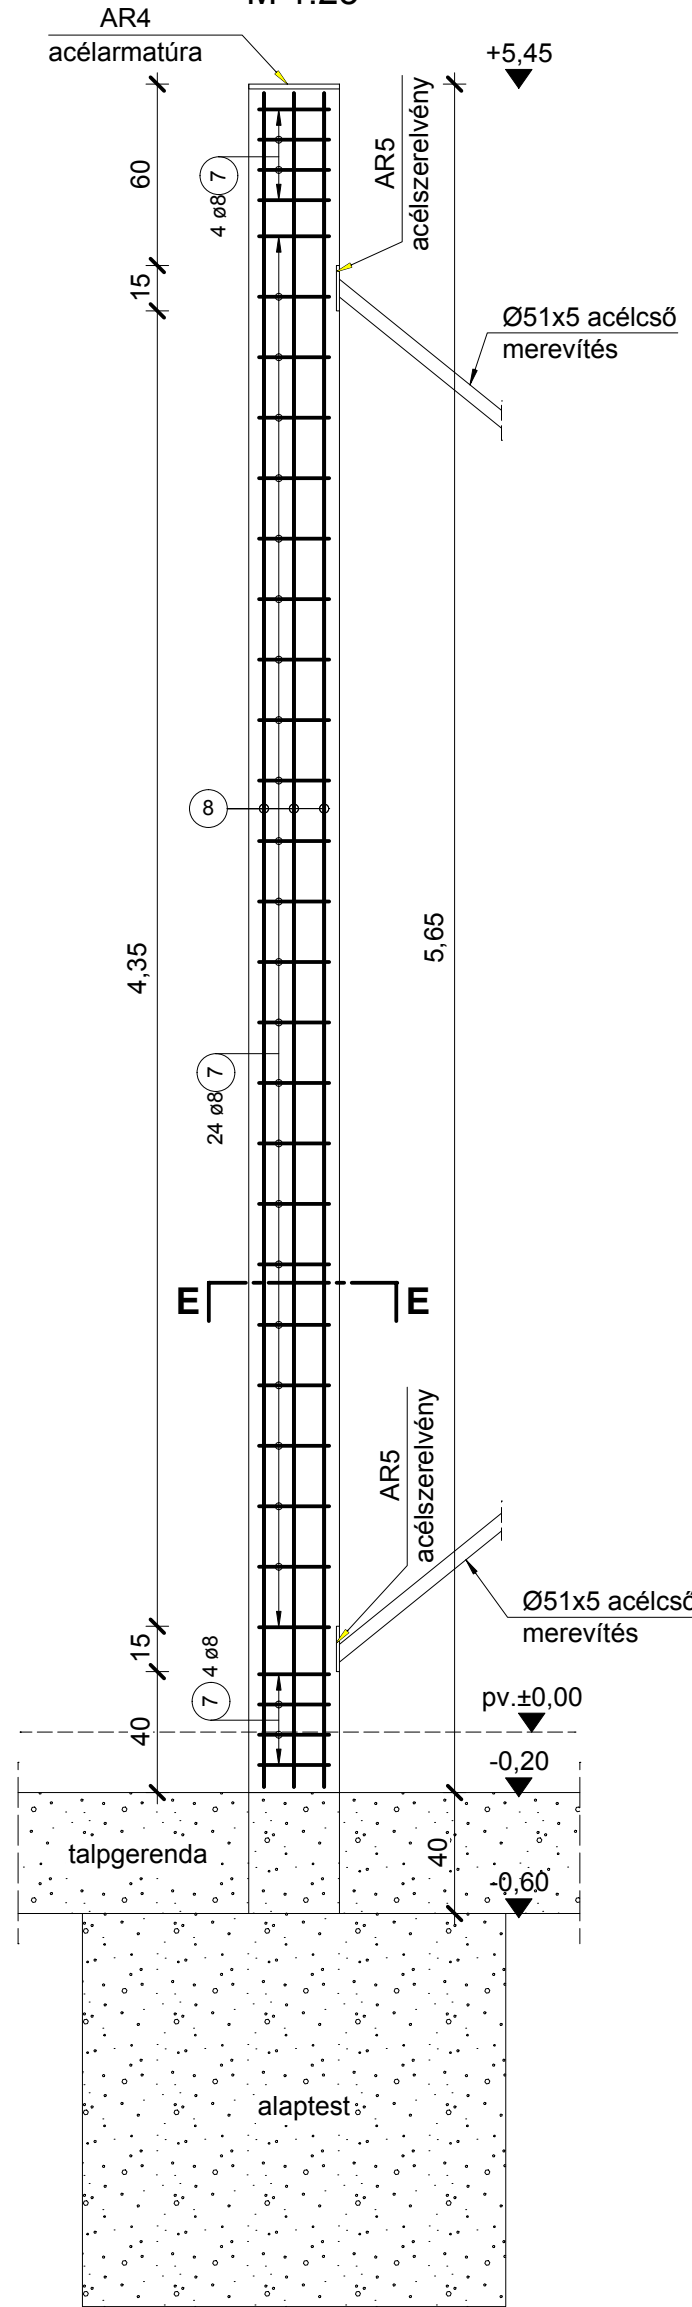

Vaslista

Poz.	db	ø	Egyes hossz	Teljes hossz	Tömeg
		[mm]	[m]	[m]	[kg]
1	60	8	1.89	113.40	44.79
2	24	20	5.71	137.04	338.49
3	60	8	1.49	89.40	35.31
4	60	8	1.22	73.20	28.91
5	1	8	fm	122.96	48.57
6	16	20	6.10	97.60	241.07
7	224	8	1.57	351.68	138.91
8	42	16	5.62	236.04	372.94

Teljes tömeg [kg] : 1248.99

Megjegyzés:

- A gépészeti áttörések, védőcsővezetések a szakági (gépész) tervek alapján készítenők. Eltérés esetén a statikus tervező értesítendő.
- A vasbeton szerkezetek csak a vasalás ellenőrzése után a műszaki ellenőr írásbeli jóváhagyása alapján betonozhatóak be.
- Jelen terv együtt kezelendő a kapcsolódó tervekkel és a műszaki leírással!
- Hőszigetelések elhelyezése építész tervek szerint.
- Acélszerkezetek felületvédelme építészkiírás szerint.
- Az összes méret a helyszínen ellenőrizendő!

Hasznos terhek:

- Födém: 5,00 kN/m²
- Lépcsők: 4,00 kN/m²


Anyagminőségek:

- Medence beton: C30/37-XC2-XD2-16-F2
- Gépészeti akna beton: C30/37-XC2-XD2-16-F2
- Födém, lépcső beton: C30/37-XC3-16-F2
- Pillér, gerenda beton: C30/37-XC3-16-F3
- Szerelőbeton: C8/10-XN(H)-24-F2
- Betonacél: B500B


Betontakarás:

- Födém: 3,0 cm
- Medence fal, lemez : 3,5cm
- Talajjal érintkező szerkezetnél: 3,0cm
- Lépcső: 3,0cm
- Gerenda, pillér: 3,0cm


A-A metszet

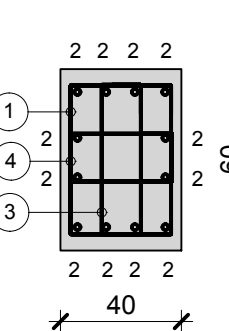


felülnézet

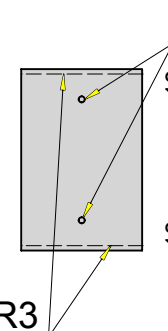


B-B metszet

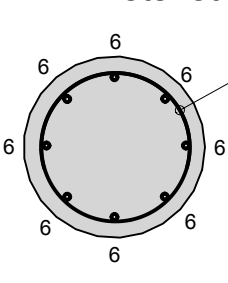


C-C metszet

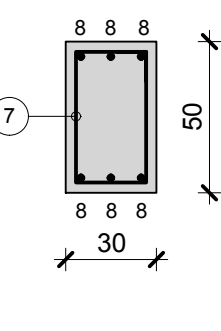

D-D metszet

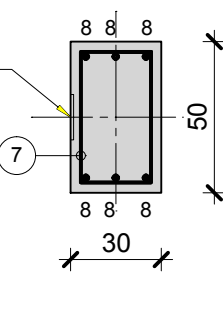

E-E metszet

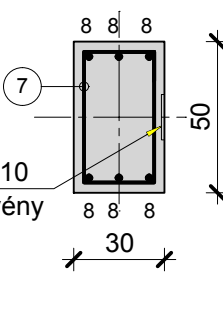

Pillérek tükskésését lásd az Alapozási részletek tervén.

Ügyvezető, statikus tervező: Gyalai Tibor T-T/16-0508	ST HUNGARY KFT 5092 TISZAVÁRKONY, ISKOLA UTCA 4-A. TEL:56/436-384 FAX:56/588-015	Torzszám: ST-016/2013.
Tervező munkatárs: Cserezhnyés István	Megrendelő: Szentés Város Önkormányzata 6600 Szentés, Kossuth tér 6.	Kelt: 2013.07.31.
Szerkesztő: Boros Róbert	Az építkezés helyszíne: Szentés , Csallány Gábor part 5. hrsz.:7502/1	Tervfajta: Kiviteli terv
Ellenőr: Gyalai Tibor T-T/16-0508	A munka megnevezése: Szentés Termál-Strandfürdő Wellness és Élmenyfürdő építés	Méretarány: M 1: 25
	A rajz megnevezése: Pillérek terve (Élmeny fürdő)	Rajzsám: S2-7
A tervdokumentáció szerzői jogvédelem alatt áll, másolása, sokszorosítása még részleteiben is tilos! Ezen építkezéstől eltérő felhasználása kizárólag a tervező engedélyével lehetséges!		