
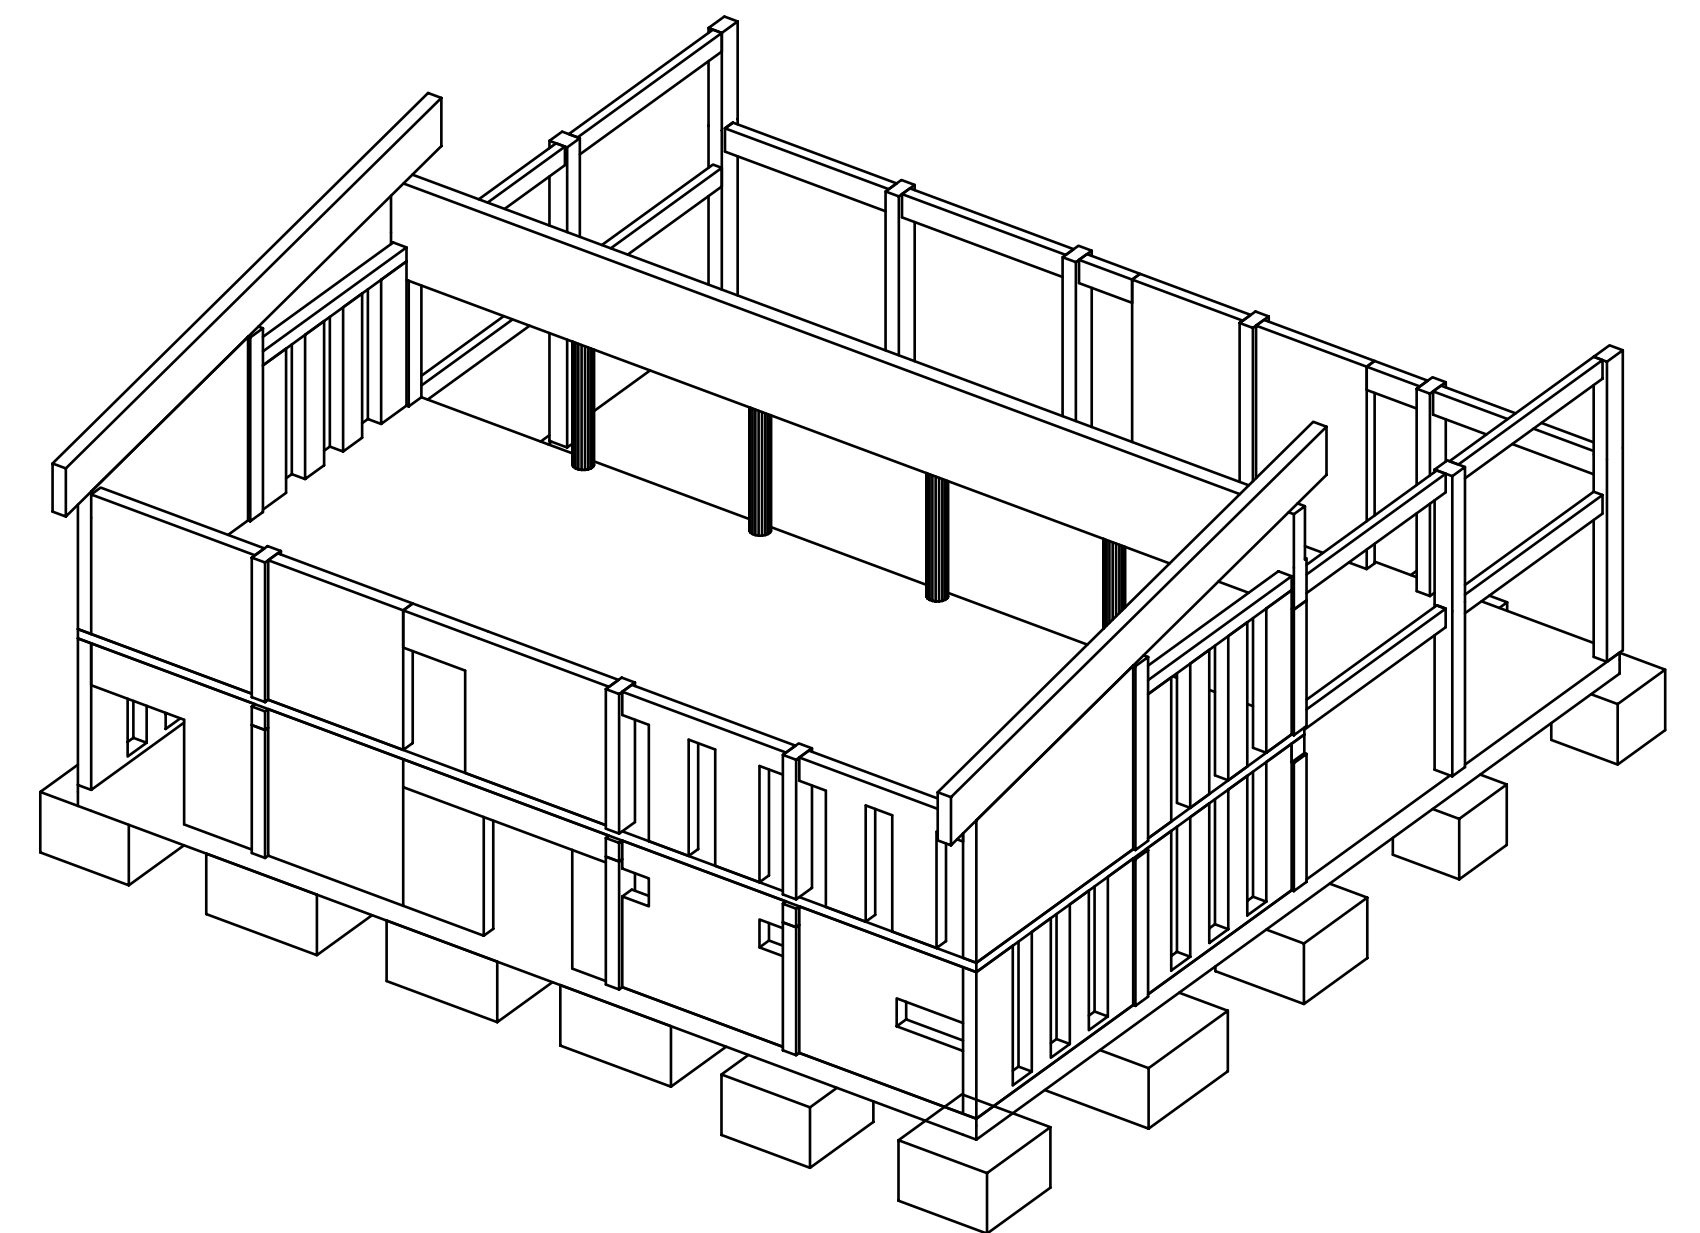
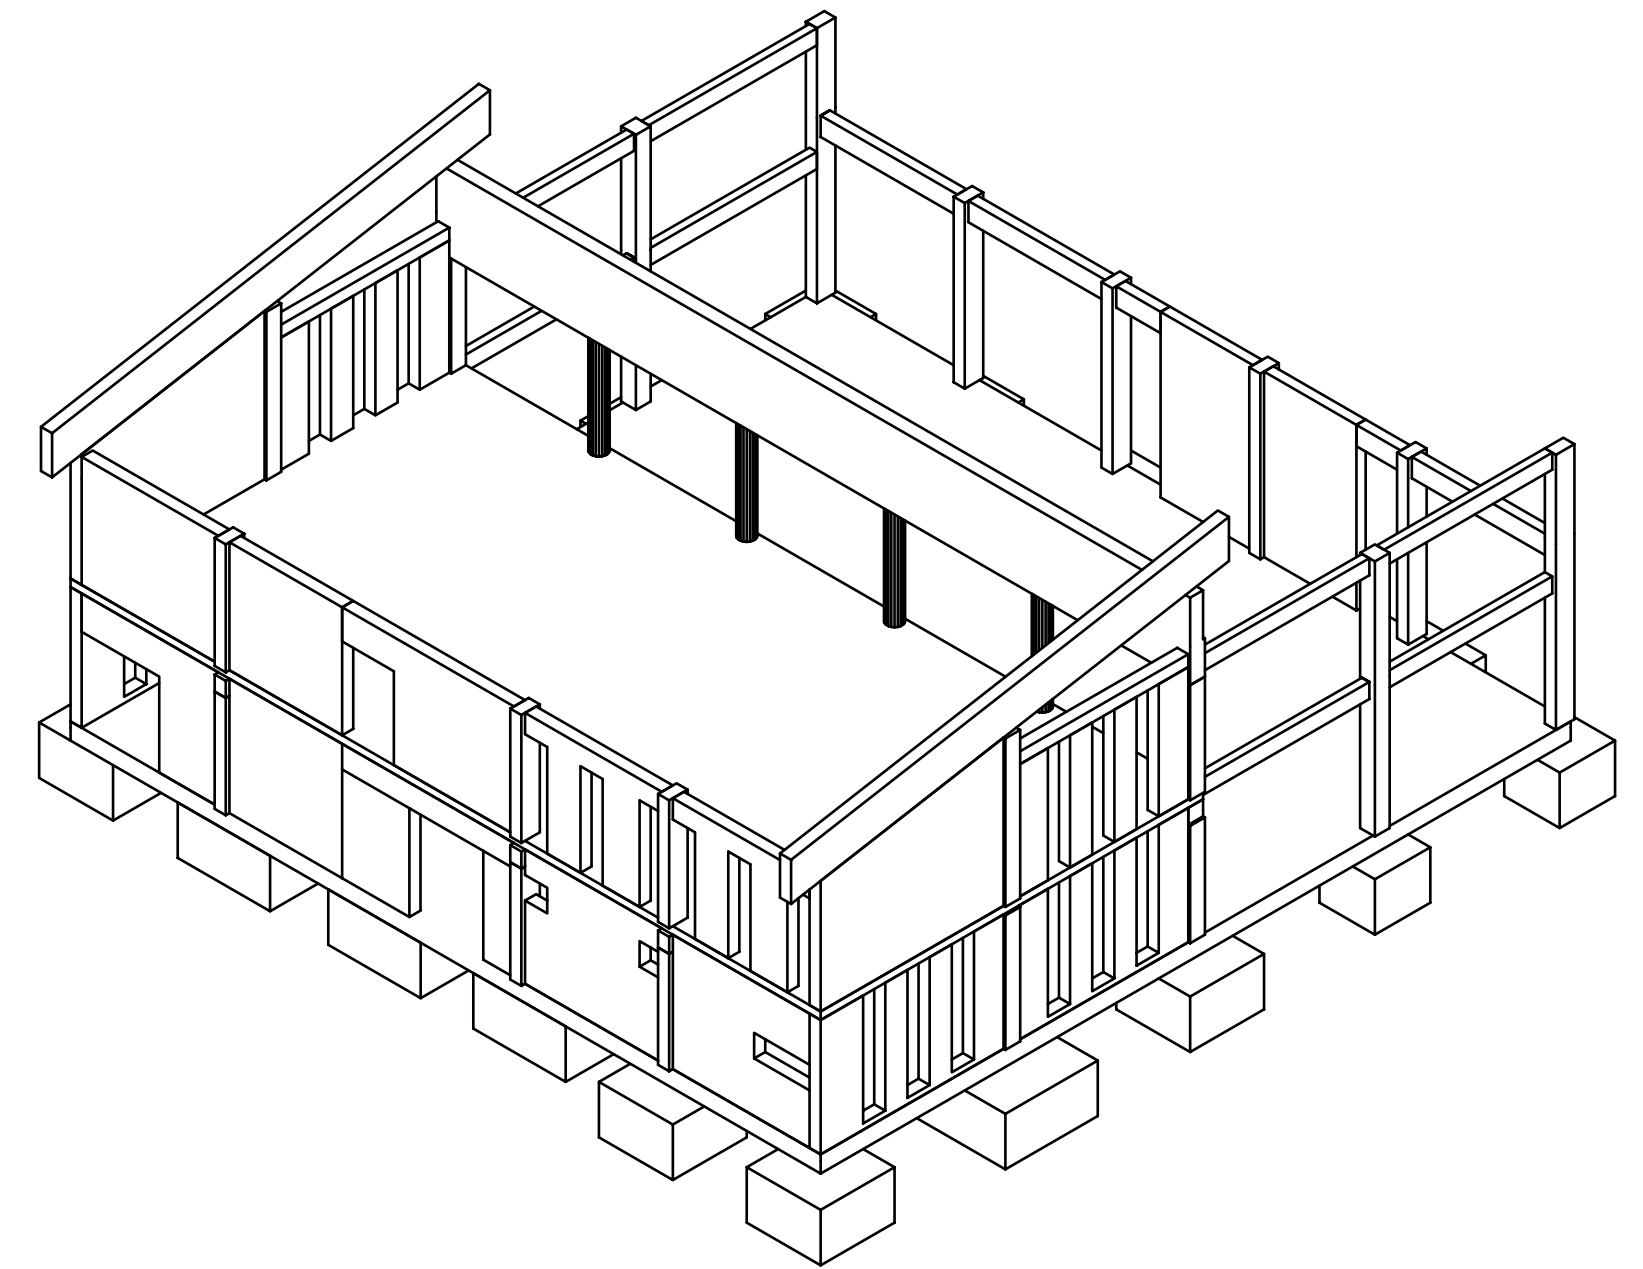


Alapraj

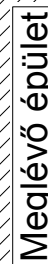


1. A gépészeti áttörések, védőcsővezetékek a szakági (gépész) tervek alapján készíthetők. Eltérések esetén a statikus tervező értesítendő.
2. A vasbeton szerkezetek csak a vasalás ellenőrzése után a műszaki ellenőr írásbeli jóváhagyása alapján betonozhatóak be.
3. Jelen terv együt kezelendő a kapcsolódó tervekkel és a műszaki leírással!
4. Hőszigetelések elhelyezése építész tervek szerint.
5. Acélszerkezetek felületvédelme építészirakás szerint.
6. Az összes méret a helyszínen ellenőrzendő!

- Födém: 5,00 kN/m²
- Lépcsők: 4,00 kN/m²

Anyagminőségek:
 Födém, lépcső, gerenda beton: C20/25-XC1-16-F2
 Pillér, fal beton: C20/25-XC1-16-F3
 Szerelőbeton: C8/10-XN(H)-24-F2
 Betonacél: B500B

Födém:	2,0 cm
Talajjal érintkező szerkezetnél:	3,0cm
Lépcső:	2,0cm
Gerenda, pillér:	2,0cm

Tervezett Porotherm N+F falaza

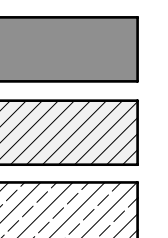plan 200