



G1 Gerenda

M 1:25

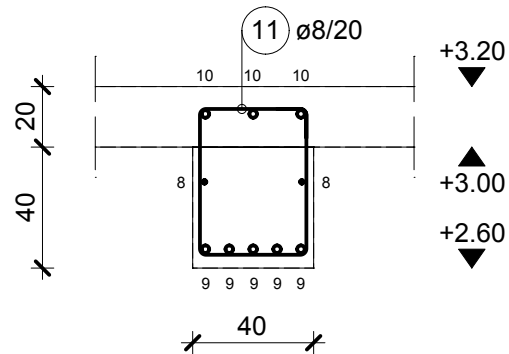


G2 Gerenda

M 1:25

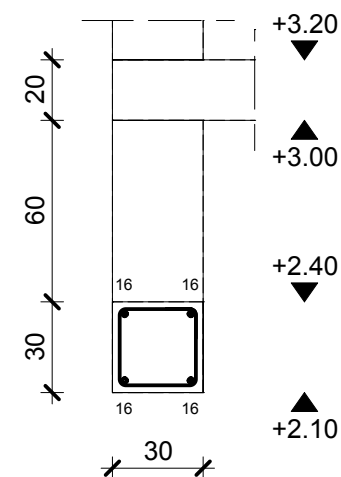


G3 Gerenda

M 1:25

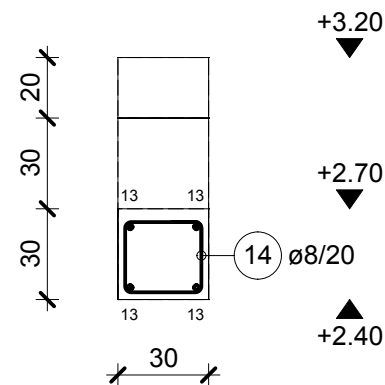


G4 Gerenda

M 1:25

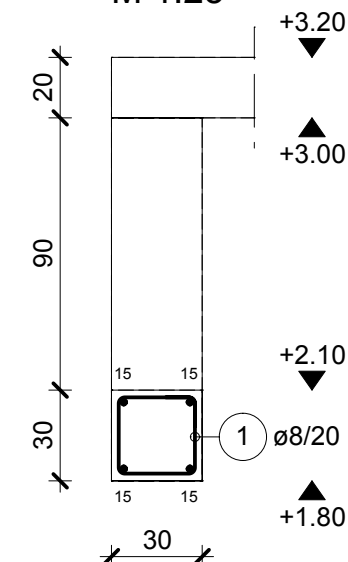


G5 Gerenda

M 1:25

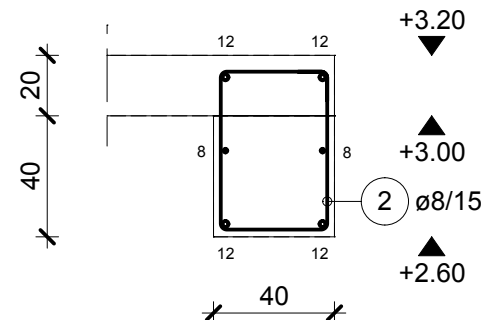


G6 Gerenda

M 1:25

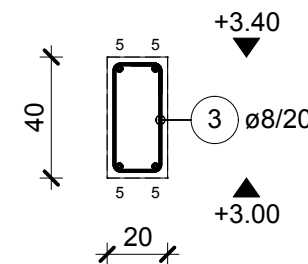

G7 Gerenda

M 1:25

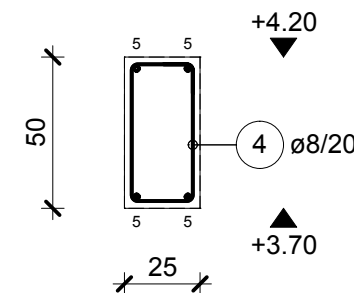

Vaslista


Poz.	db	ø [mm]	Egyes hossz [m]	Teljes hossz [m]	Tömeg [kg]
1	21	8	1.25	26.25	10.37
2	136	8	1.99	270.64	106.90
3	92	8	1.25	115.00	45.43
4	69	8	1.55	106.95	42.25
5	1	16	fm	157.43	248.74
6	8	16	1.60	12.80	20.22
7	8	16	1.50	12.00	18.96
8	1	12	fm	135.26	120.11
9	20	25	11.19	223.80	861.63
10	12	25	10.94	131.28	505.43
11	200	8	1.91	382.00	150.89
12	1	20	fm	89.58	221.26
13	8	16	1.44	11.52	18.20
14	8	8	1.21	9.68	3.82
15	4	16	2.34	9.36	14.79
16	4	16	2.94	11.76	18.58
17	4	20	2.00	8.00	19.76

Vasalási alapelvek:

1. A betonacélkimutatásban szereplő folyóméteres mennyiségek a toldási hosszokkal növelt méretekkel lettek figyelembe véve.
2. Egy keresztmetszetbe eső toldások minden második vasszálnál ismétlődhetnek.
3. A toldási hossz: min. 35 x d
4. Az alakos vasak a kül méretükkel lettek figyelembe véve.
5. Betonozás csak a vasalás átvétele, azaz a felelős műszaki vezető jóváhagyó nyilatkozata után kezdhető meg.
6. A max. 20cm nagyságú áttöréseknél a vasszálak elhúzódnak, a nagyobbaknál az alaphálót ki kell vágni, a vasakat le kell szegni.
7. A gerendák felső fővasai a támaszközök közepén, az alsó fővasai a támaszok felett toldhatók.
8. Együtt kezelendő tervek: A kapcsolódó földem, pillér, fal és lépcső tervek.
9. Távtartók: Seifert U-fix (földem), Seifert Ultrafix (pillér,fal), Seifert Unifix (gerenda)
10. A gépészeti áttöréseket a gépészeti terv szerint kell elkészíteni. Az áttörésekről a statikus tervezőt értesíteni kell.

Teljes tömeg [kg] :

2427.34

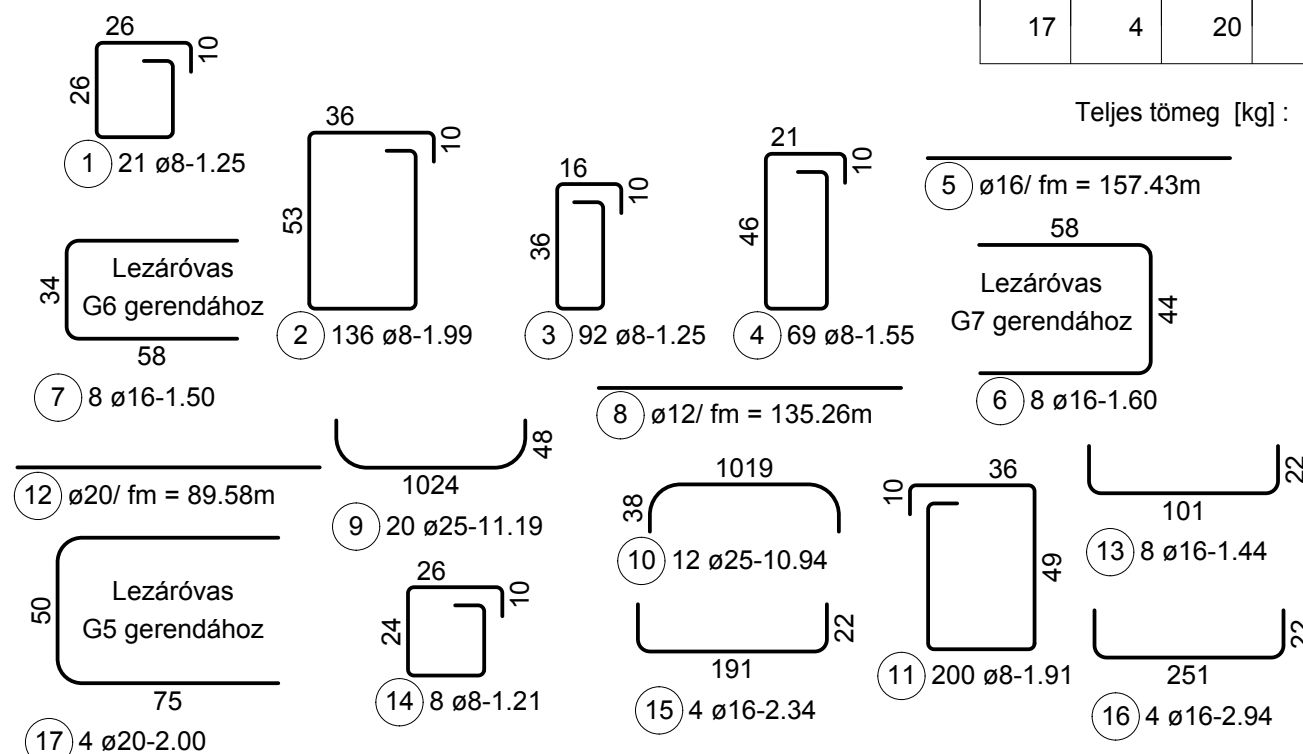

Ügyvezető, statikus tervező:	 5092 TISZAVÁRKONY, ISKOLA UTCA 4-A. TEL:56/436-384 FAX:56/588-015	Törzsszám:
Gyalai Tibor T-T/16-0508		ST-016/2013.
Tervező munkatárs:		Kelt:
Cseresznyés István		2013.07.31.
Szerkesztő:		Tervfajta: Kiviteli terv
Karkus Péter	Megrendelő: Szentes Város Önkormányzata 6600 Szentes, Kossuth tér 6.	Méretarány: M 1:25
Ellenőr:	Az építkezés helyszíne: Szentes , Csallány Gábor part 5. hrsz.:7502/1	Rajzsám: S3-6
Gyalai Tibor	A munka megnevezése: Szentes Termál-Strandfürdő Wellness és Élményfürdő építés	
	A rajz megnevezése: Földszinti gerendák terve	
A tervdokumentáció szerzői jogvédelem alatt áll, másolása, sokszorosítása még részleteiben is tilos! Ezen építkezéstől eltérő felhasználása kizárólag a tervező engedélyével lehetséges!		