


PII1 Pillér

M 1:25


Készül: 2 helyen

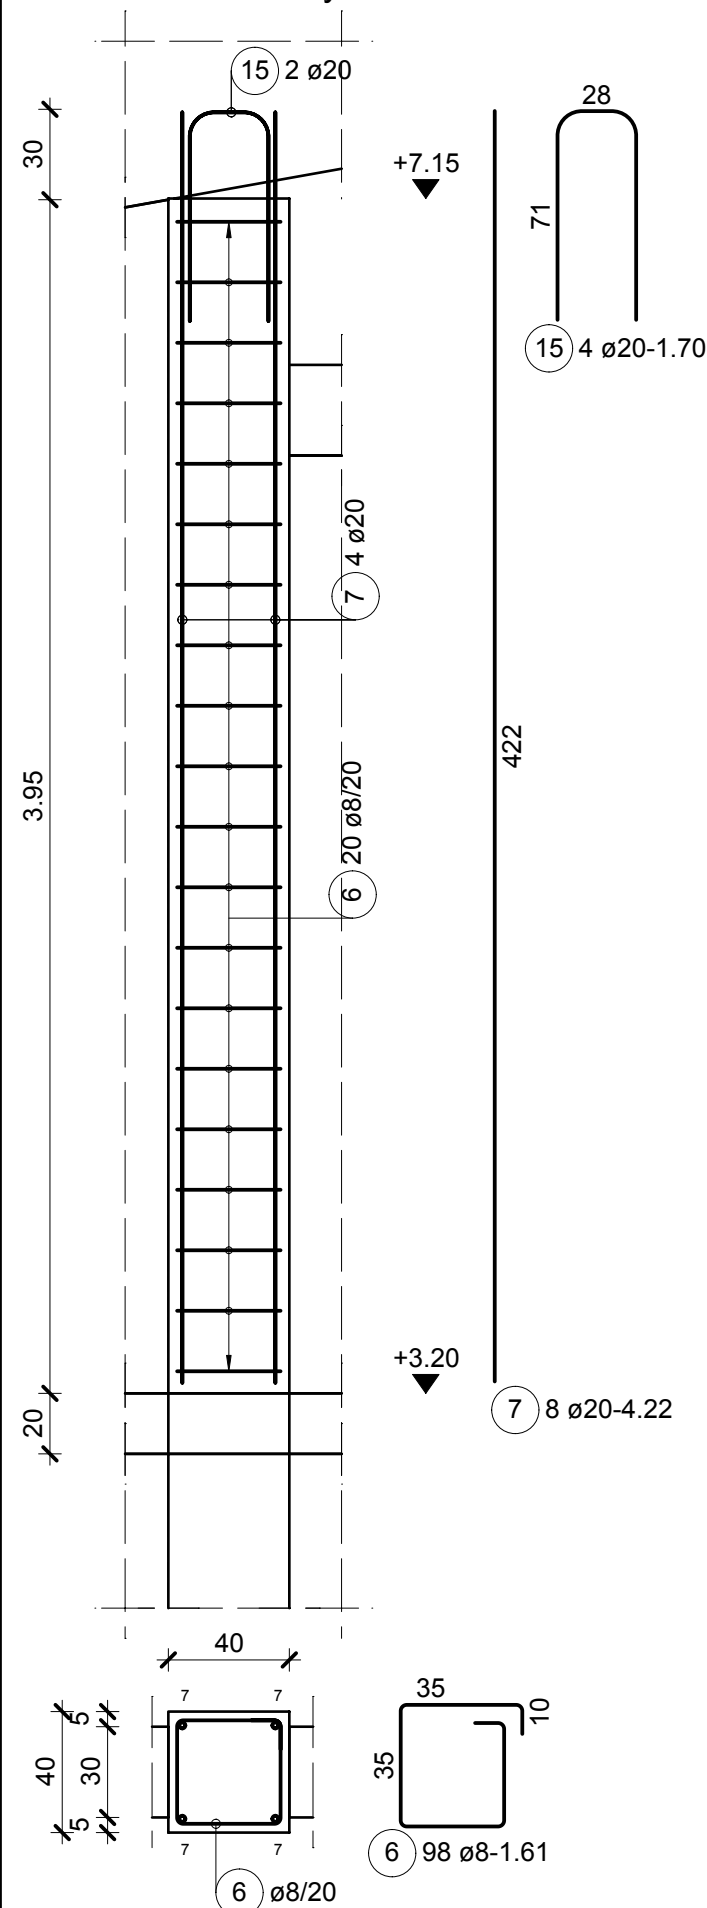

PII2 Pillér

M 1:25


Készül: 2 helyen

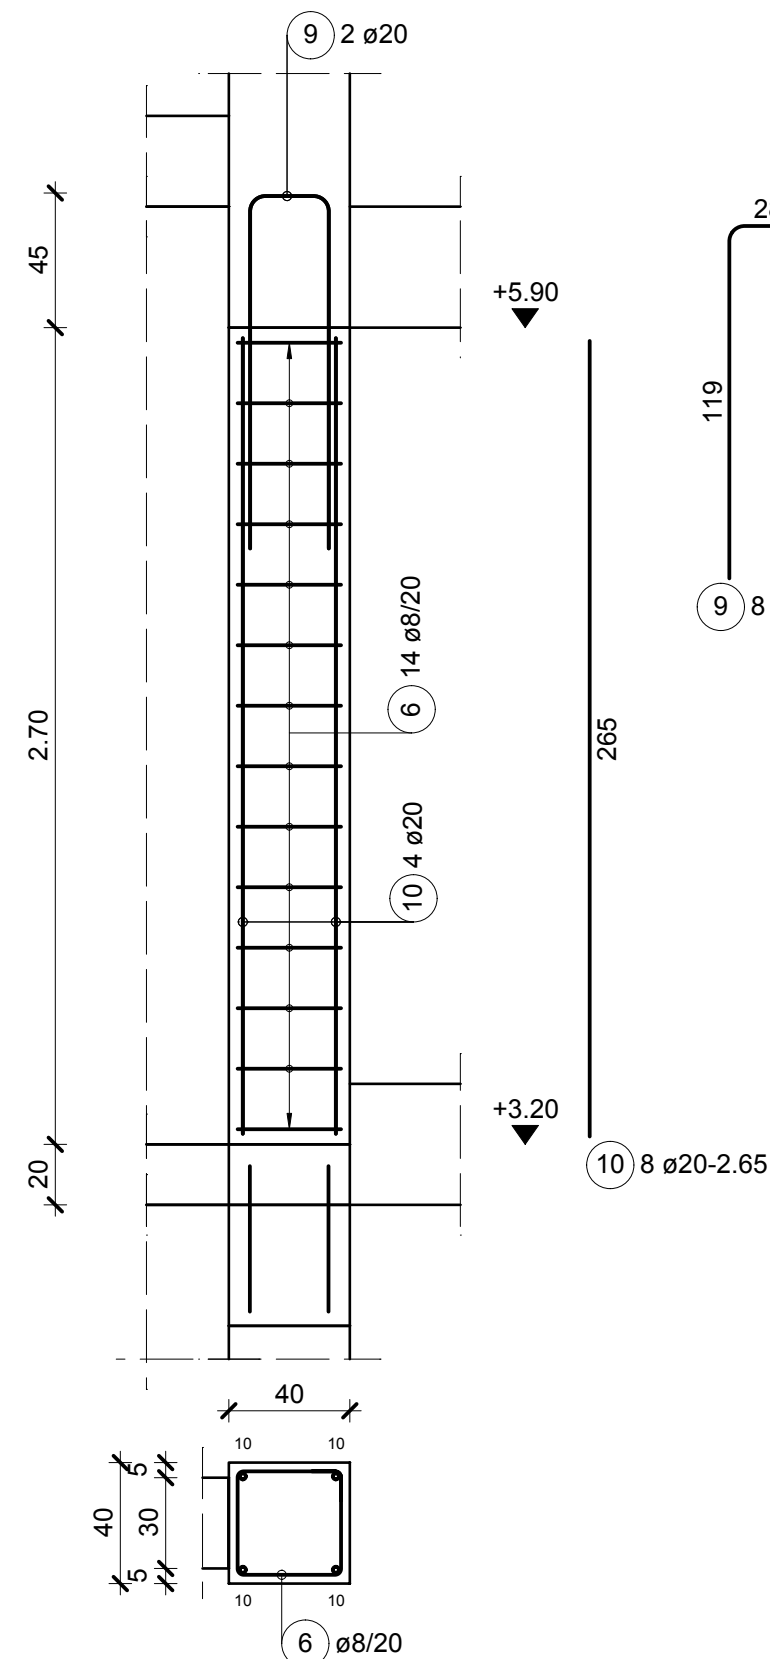

PII3 Pillér

M 1:25

Készül: 2 helyen

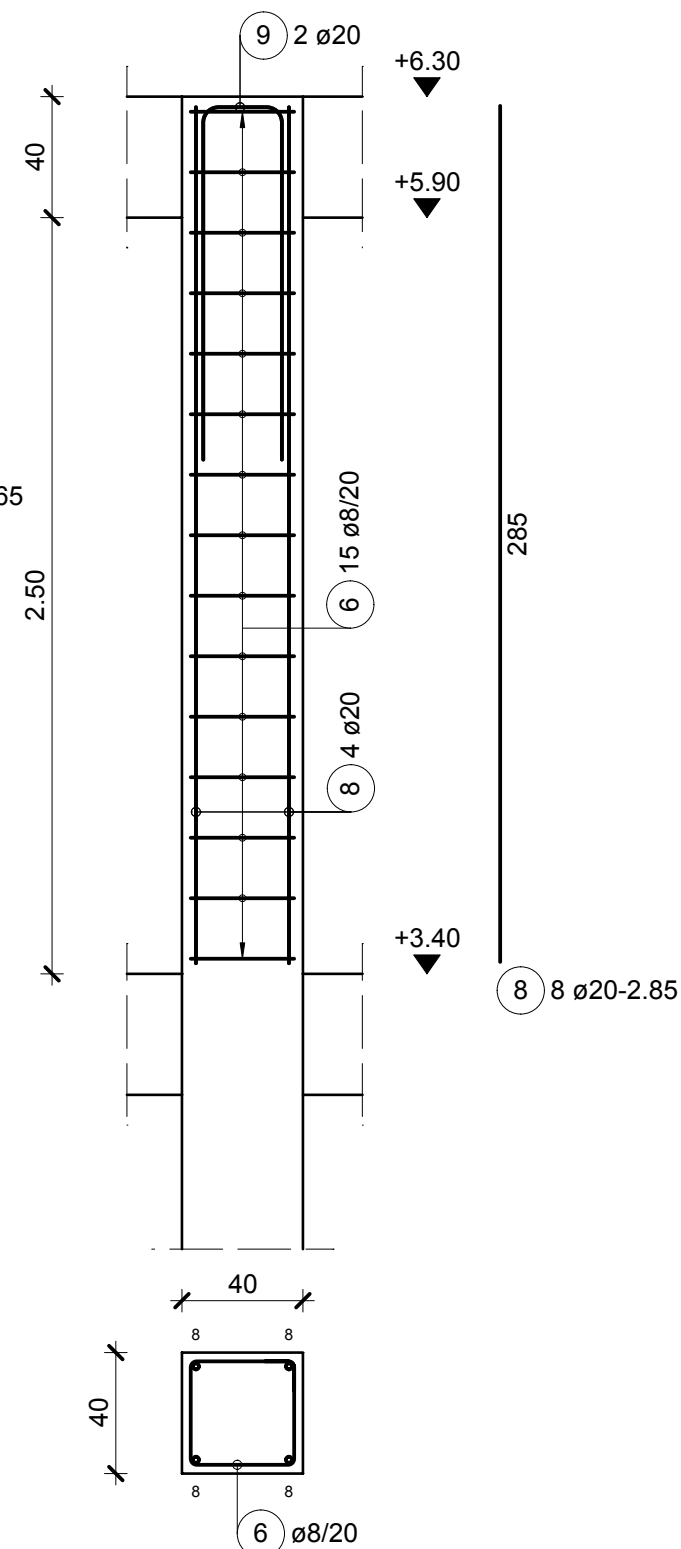

PII4 Pillér

M 1:25

Készül: 2 helyen

