


PII5 Pillér M 1:25 Készül: 3 helyen

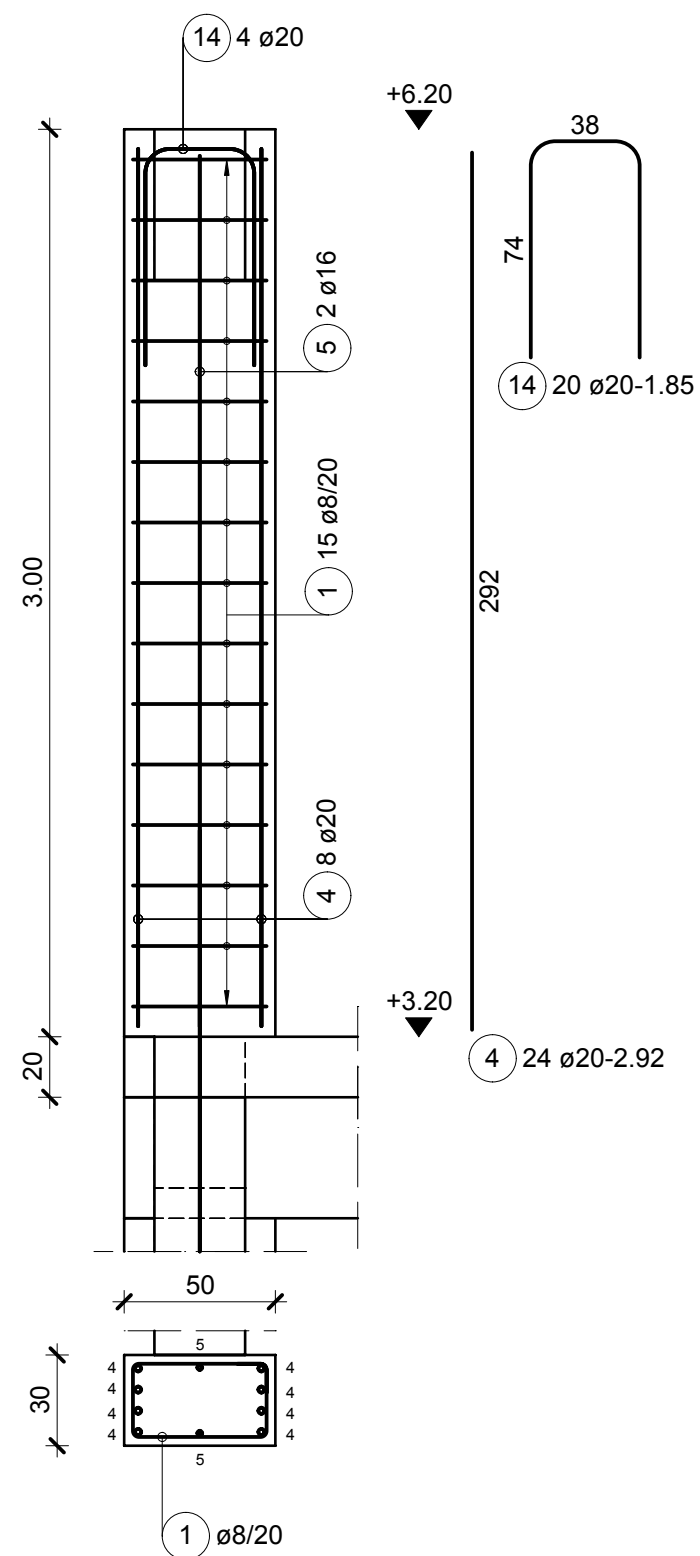

PII6 Pillér M 1:25 Készül: 4 helyen

