


FII1 Fal

M 1:25
Készül: 2 helyen

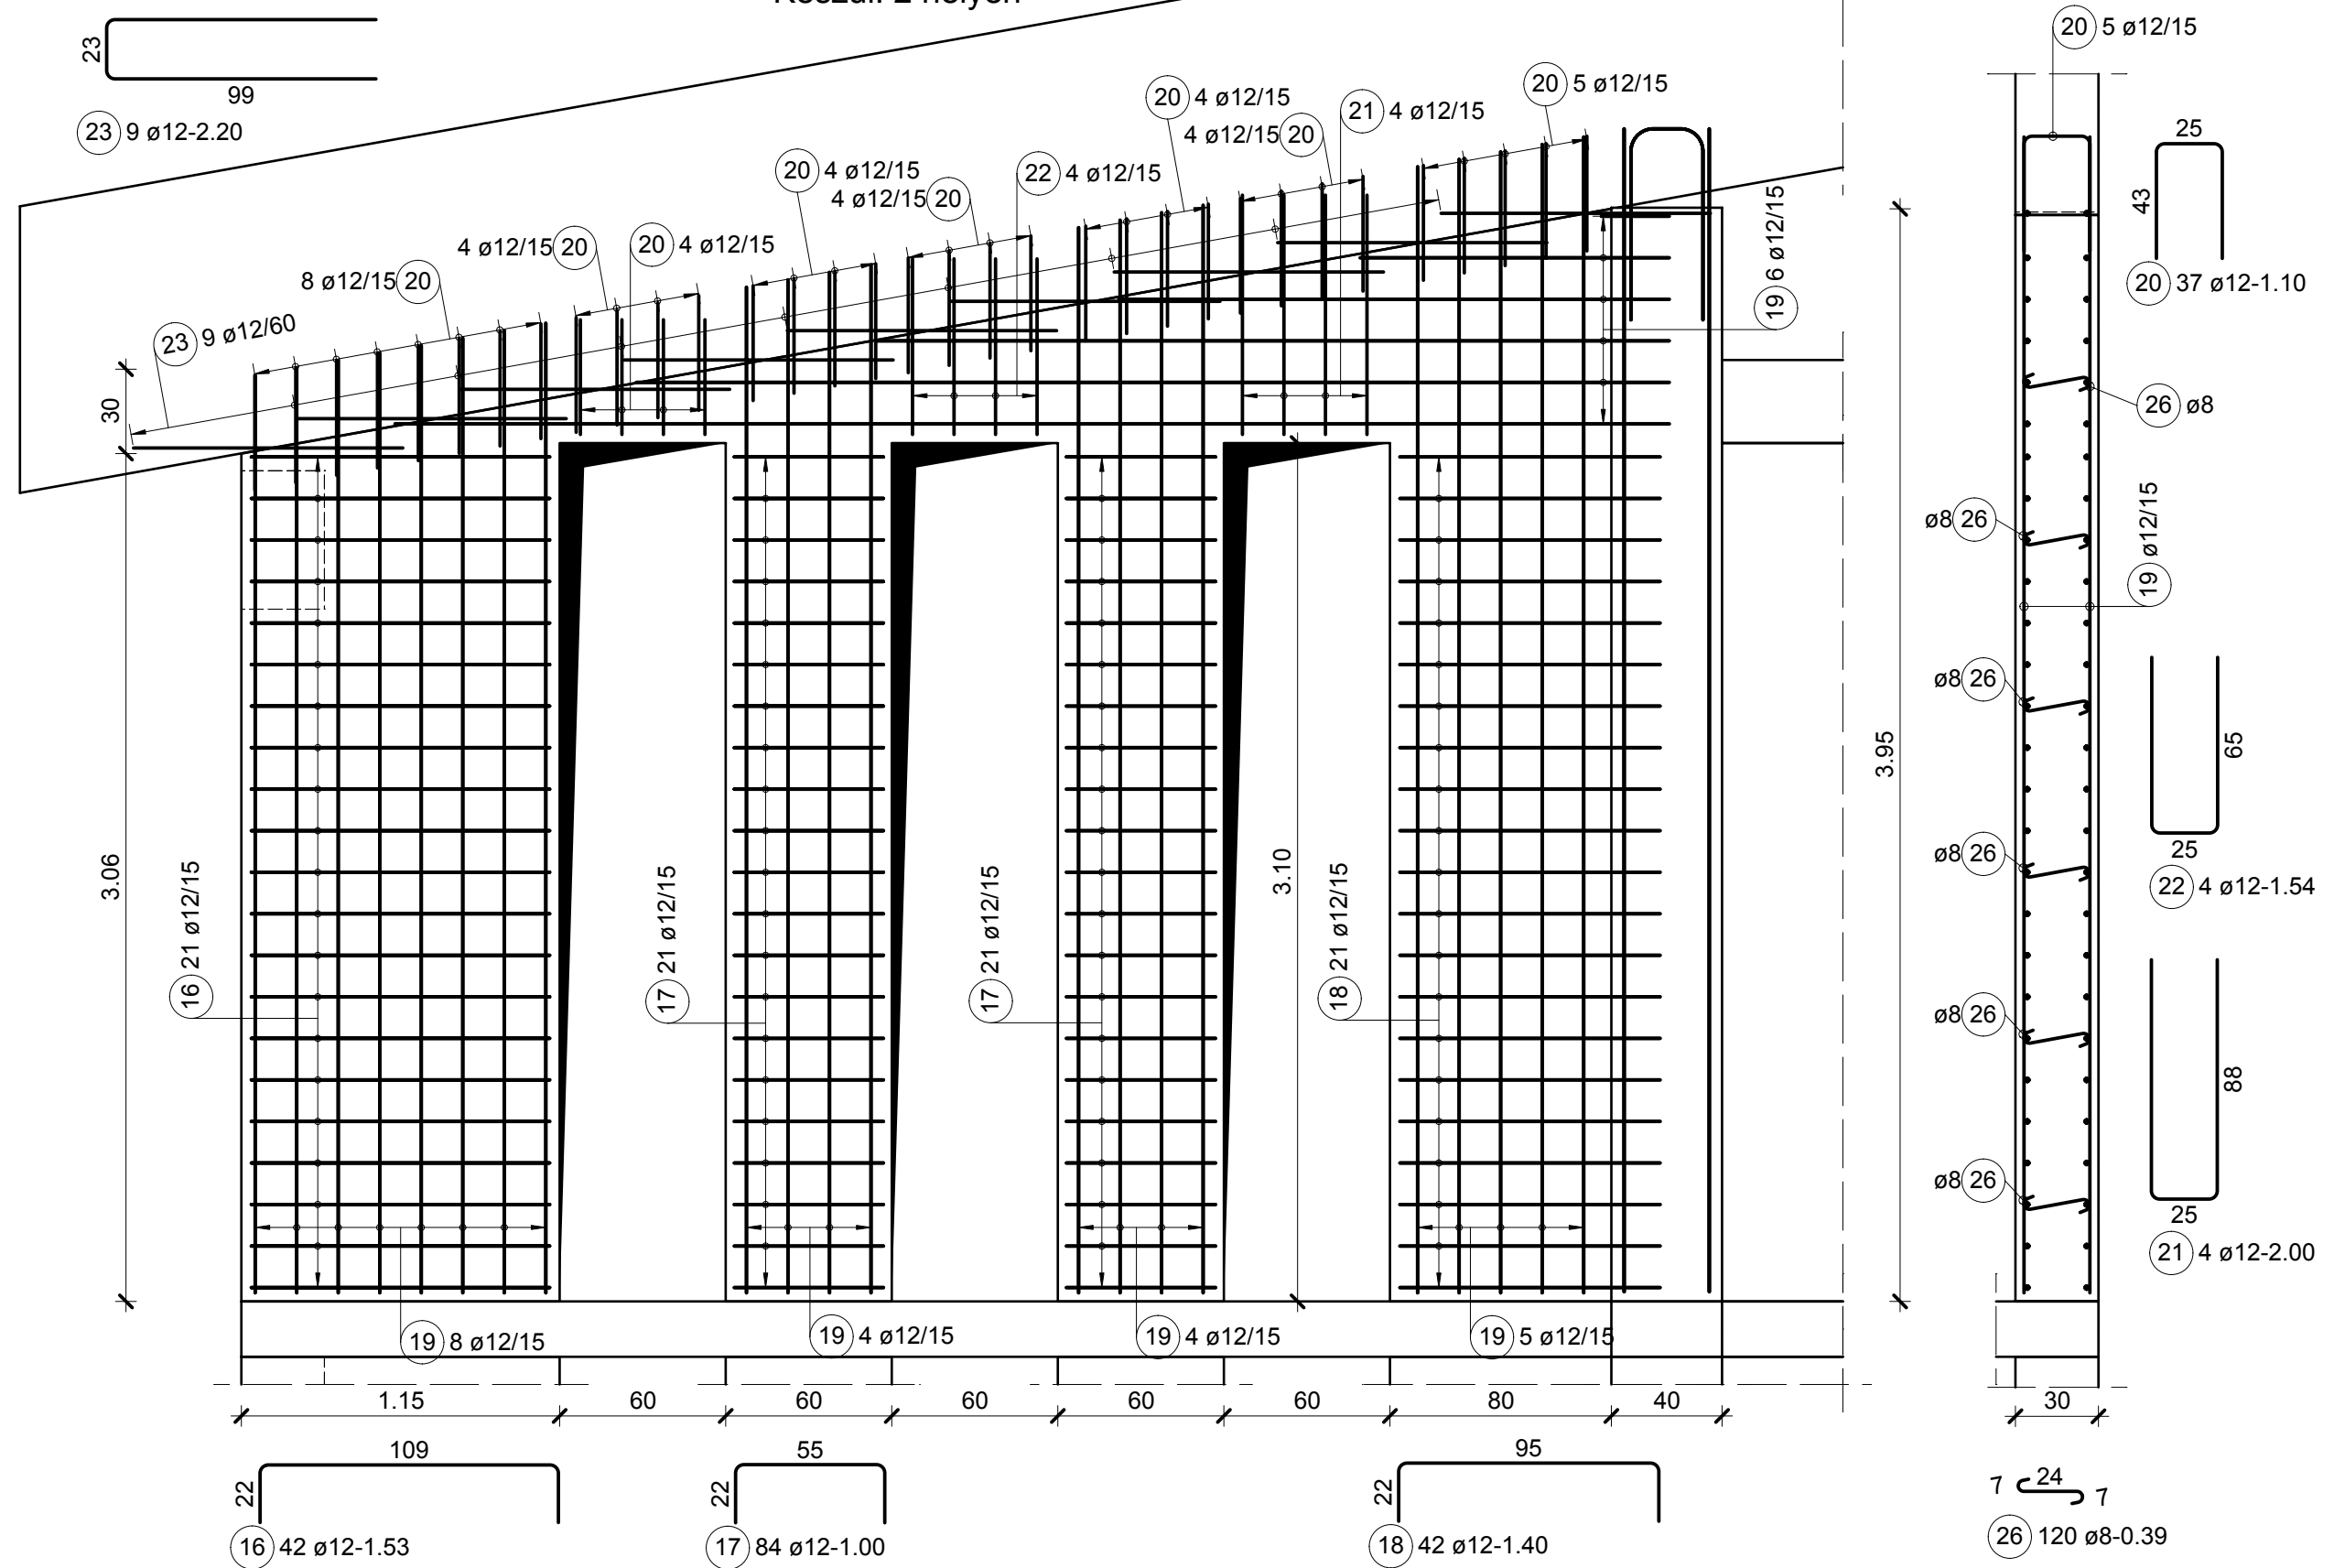

Távtartó (elhelyezendő: 3 db/m²)