




B - B METSZET M 1:50

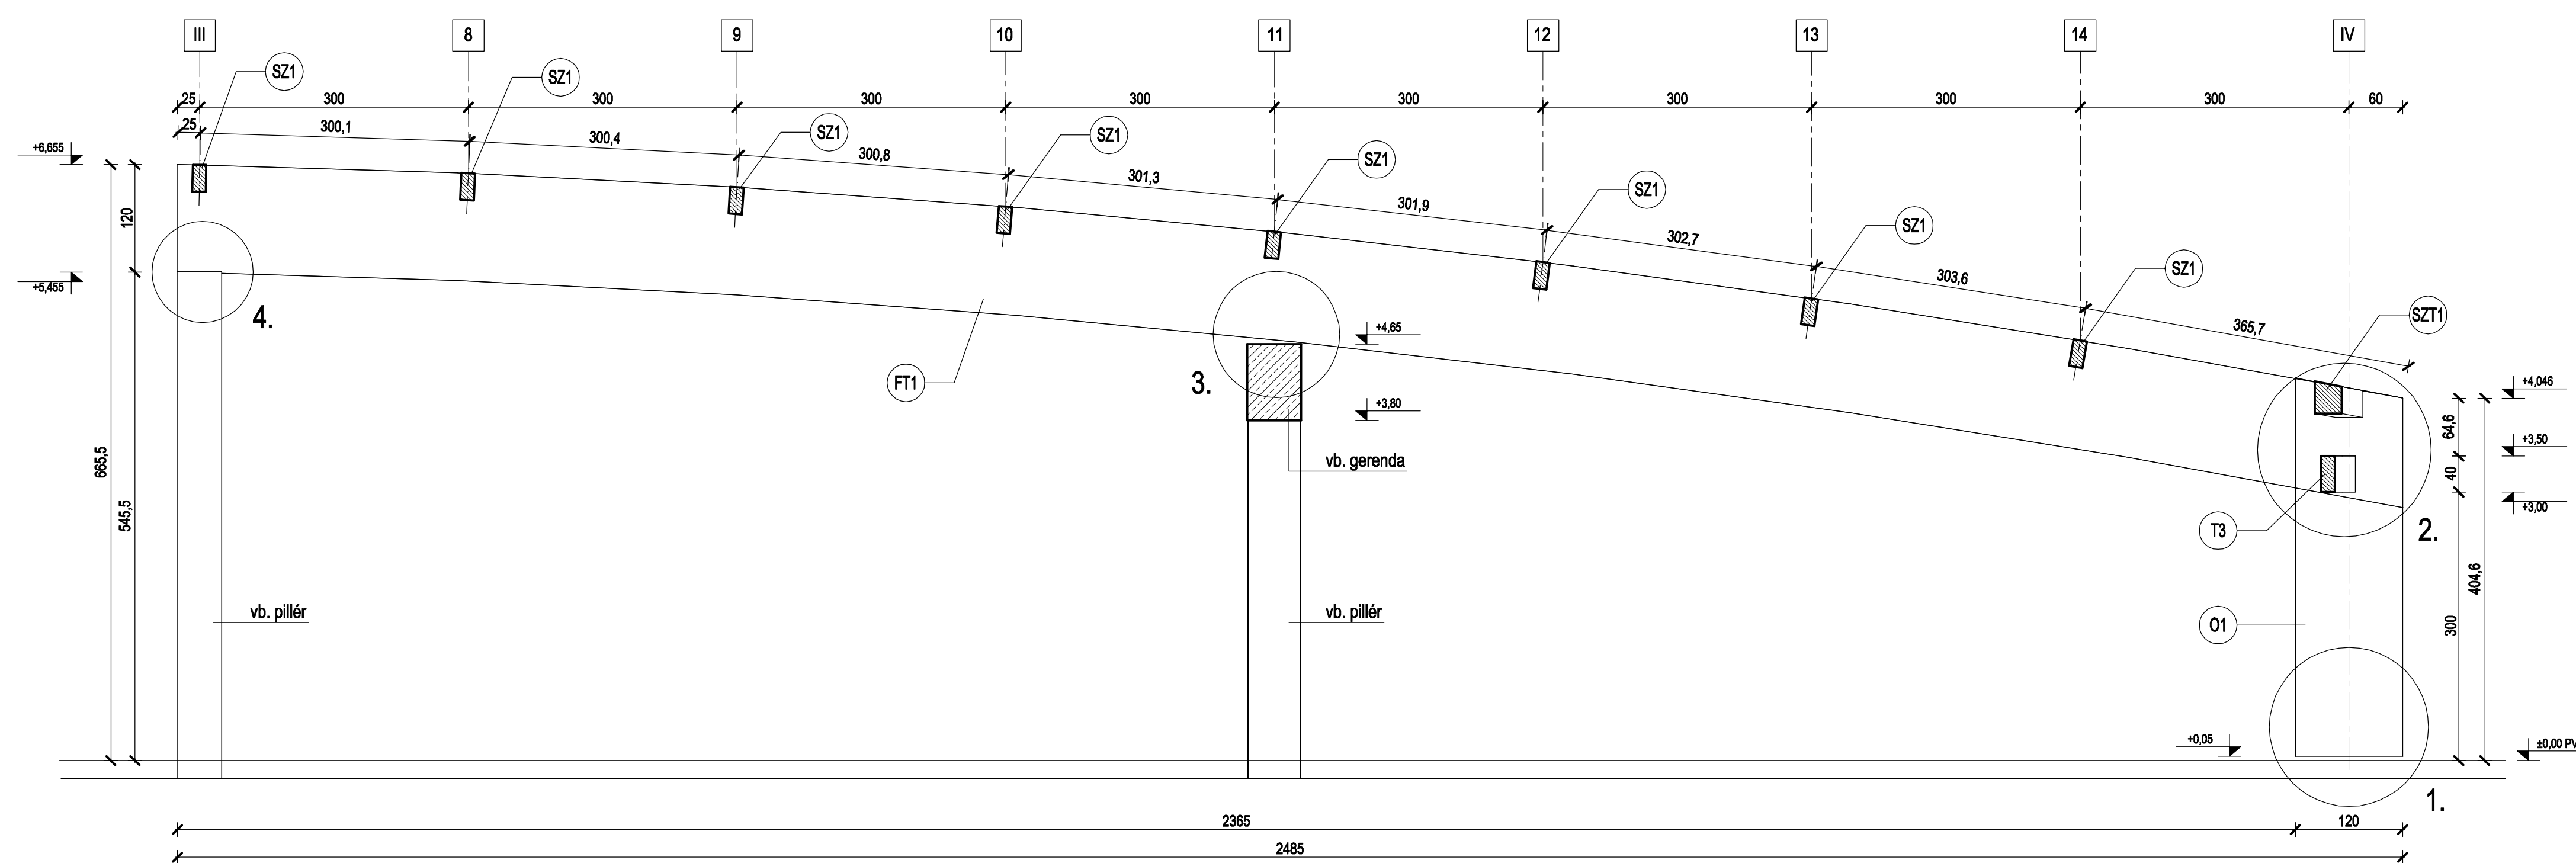


N2 - N2 NÉZET M 1:50

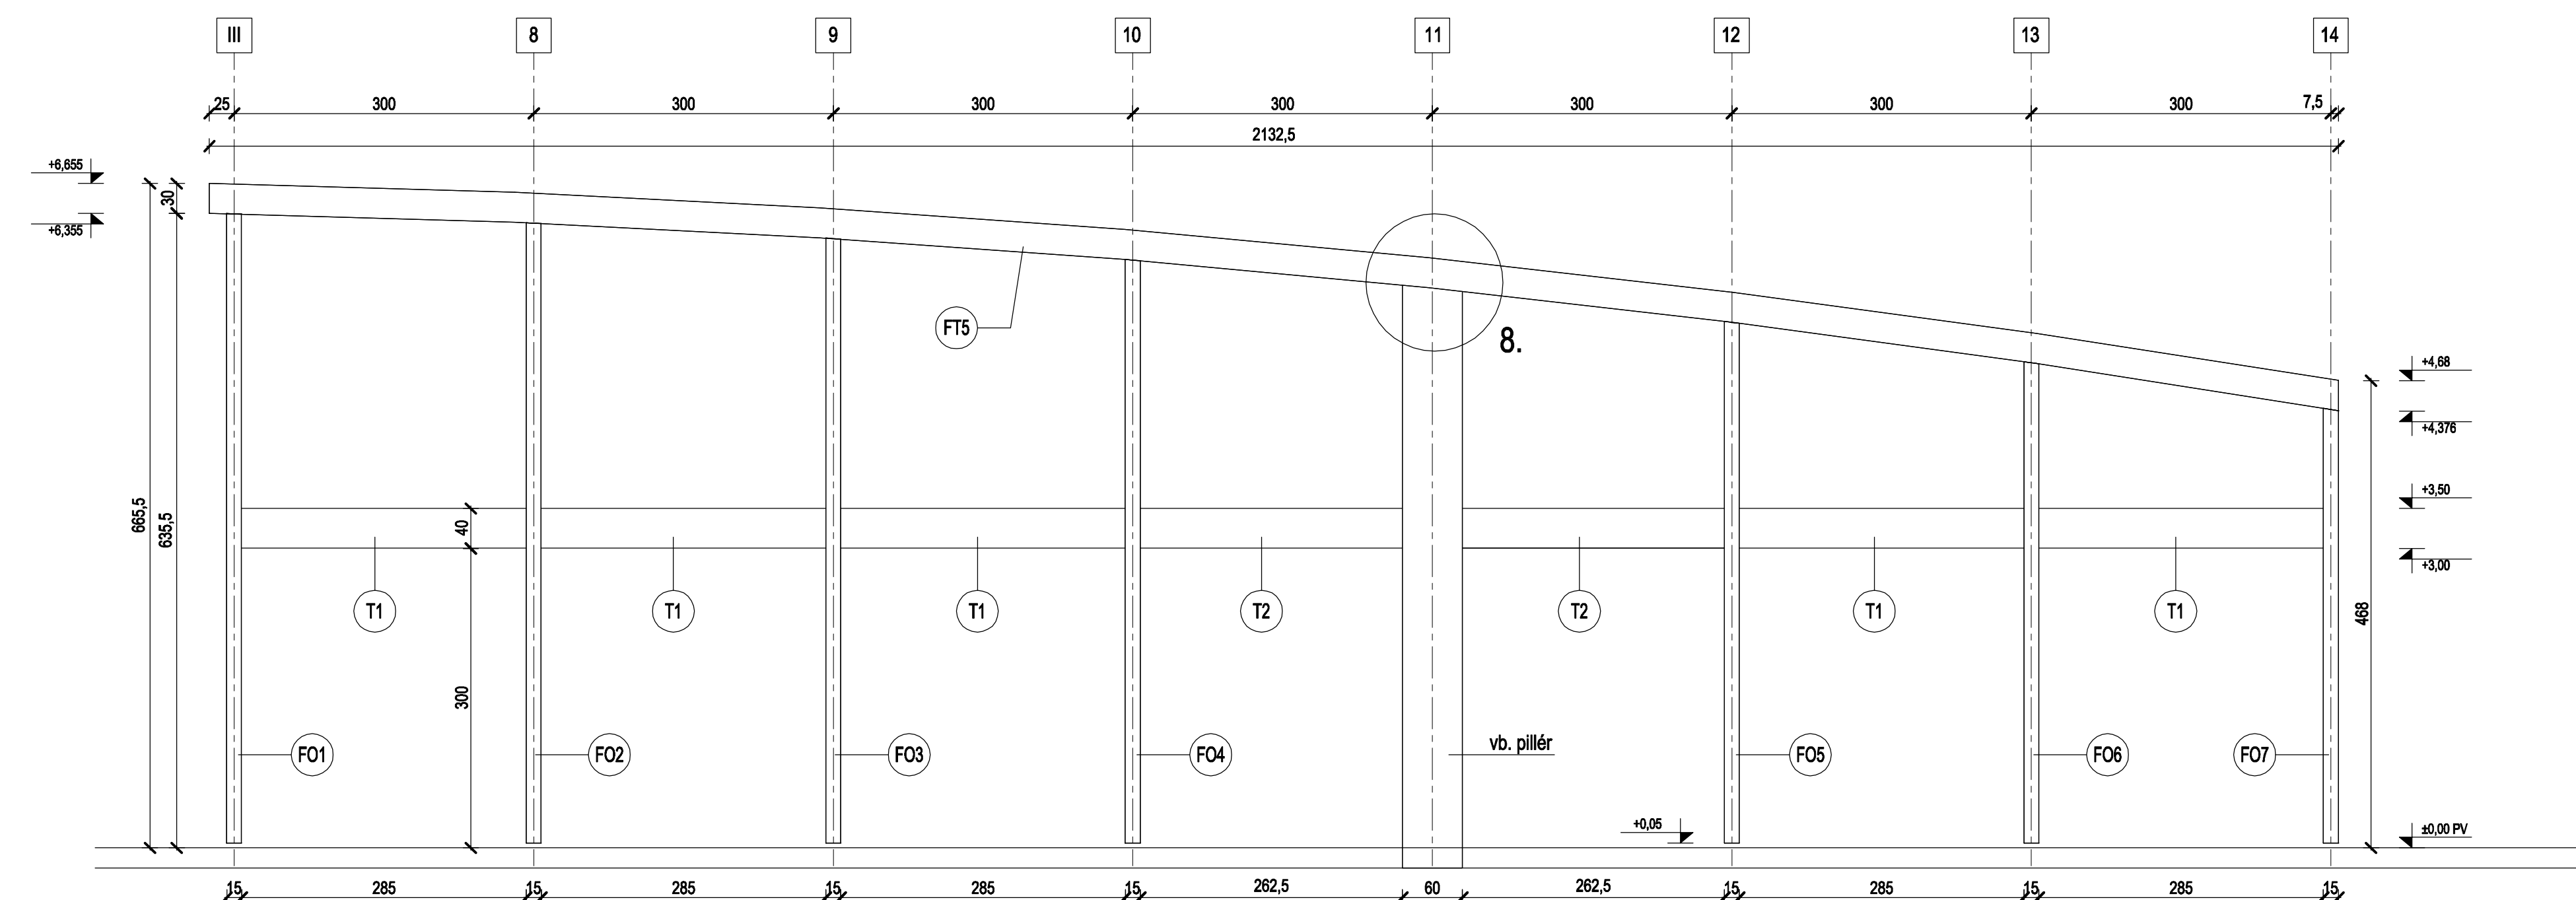


C - C METSZET M 1:50

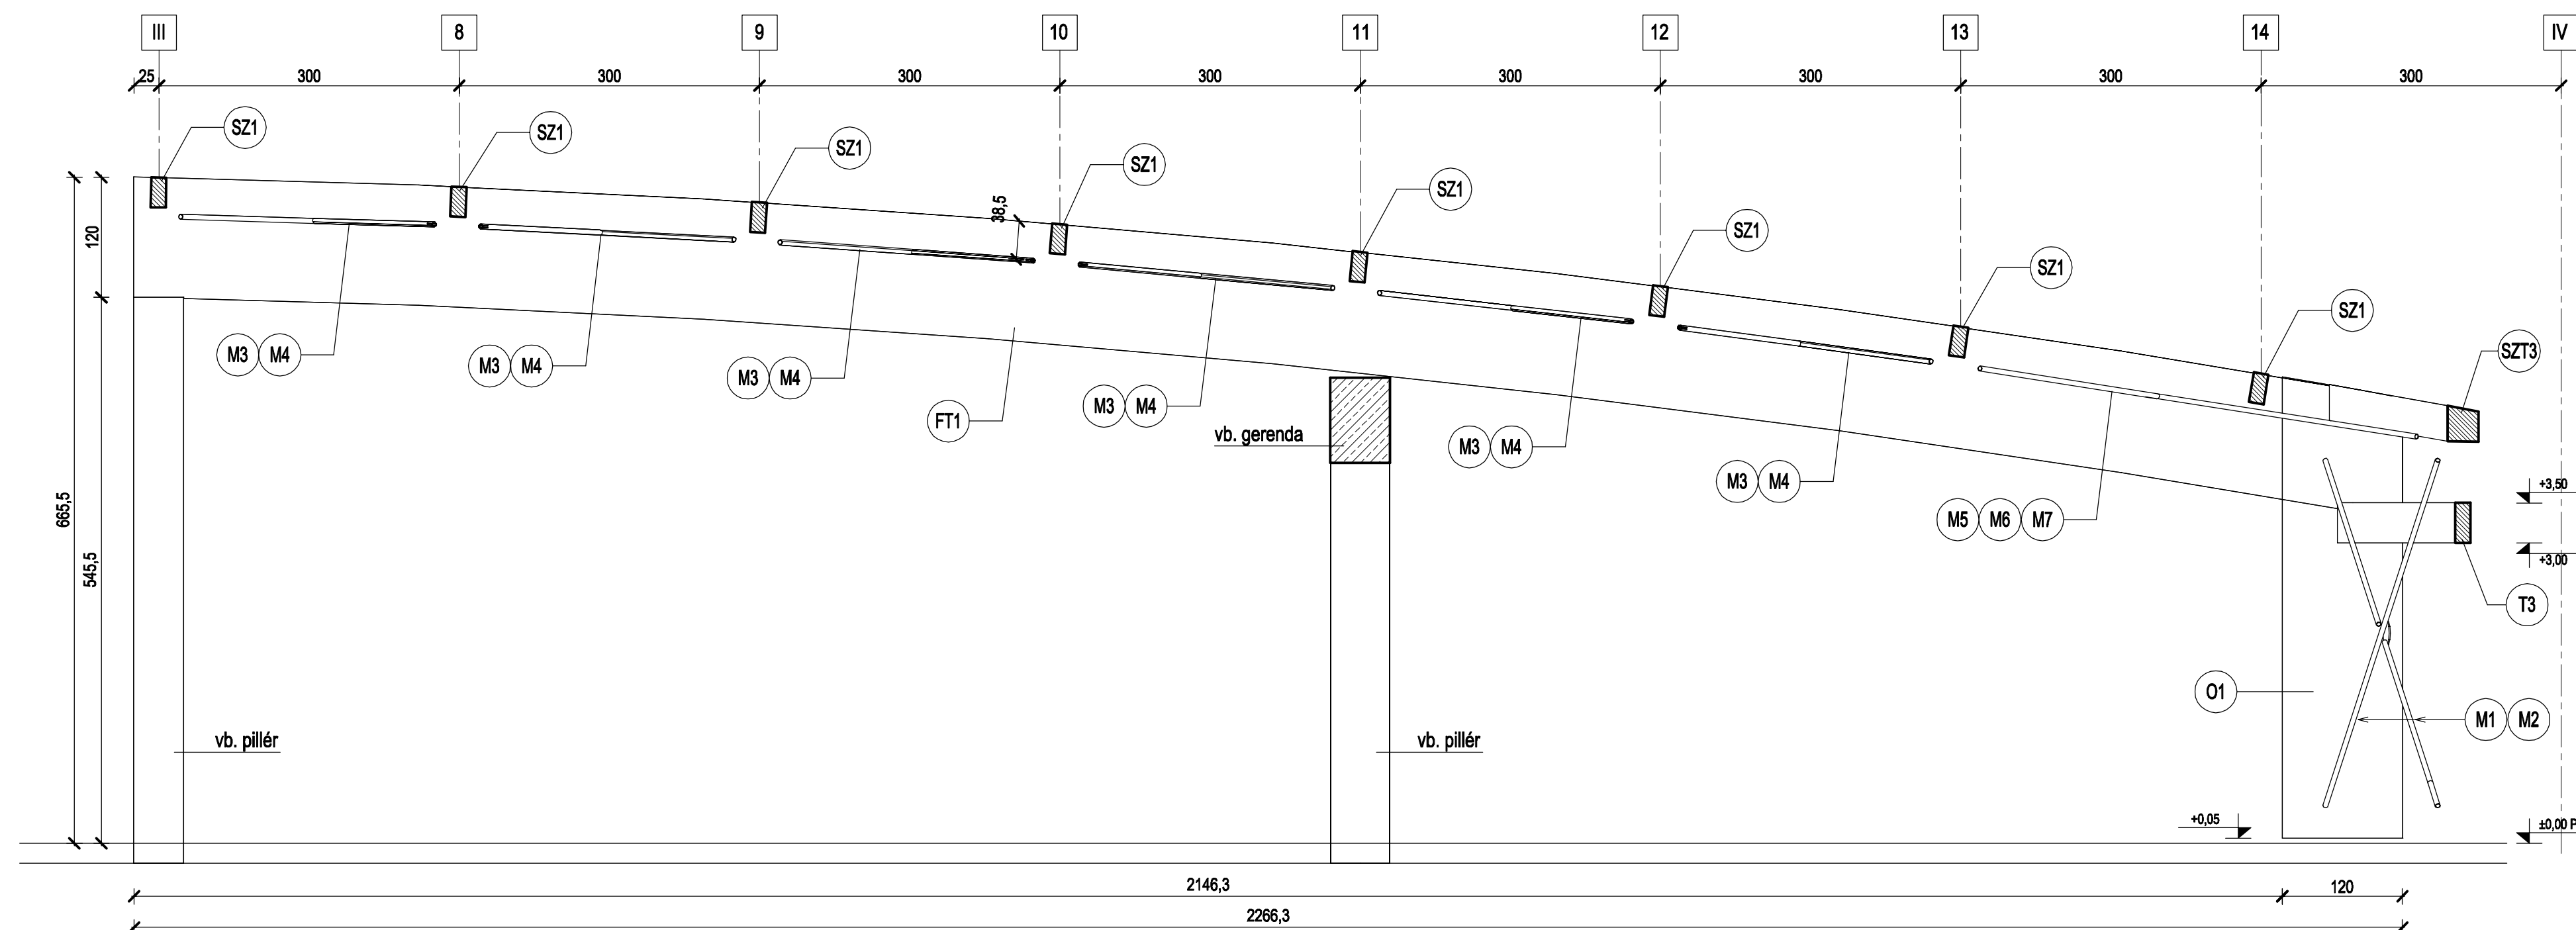


D - D METSZET M 1:50

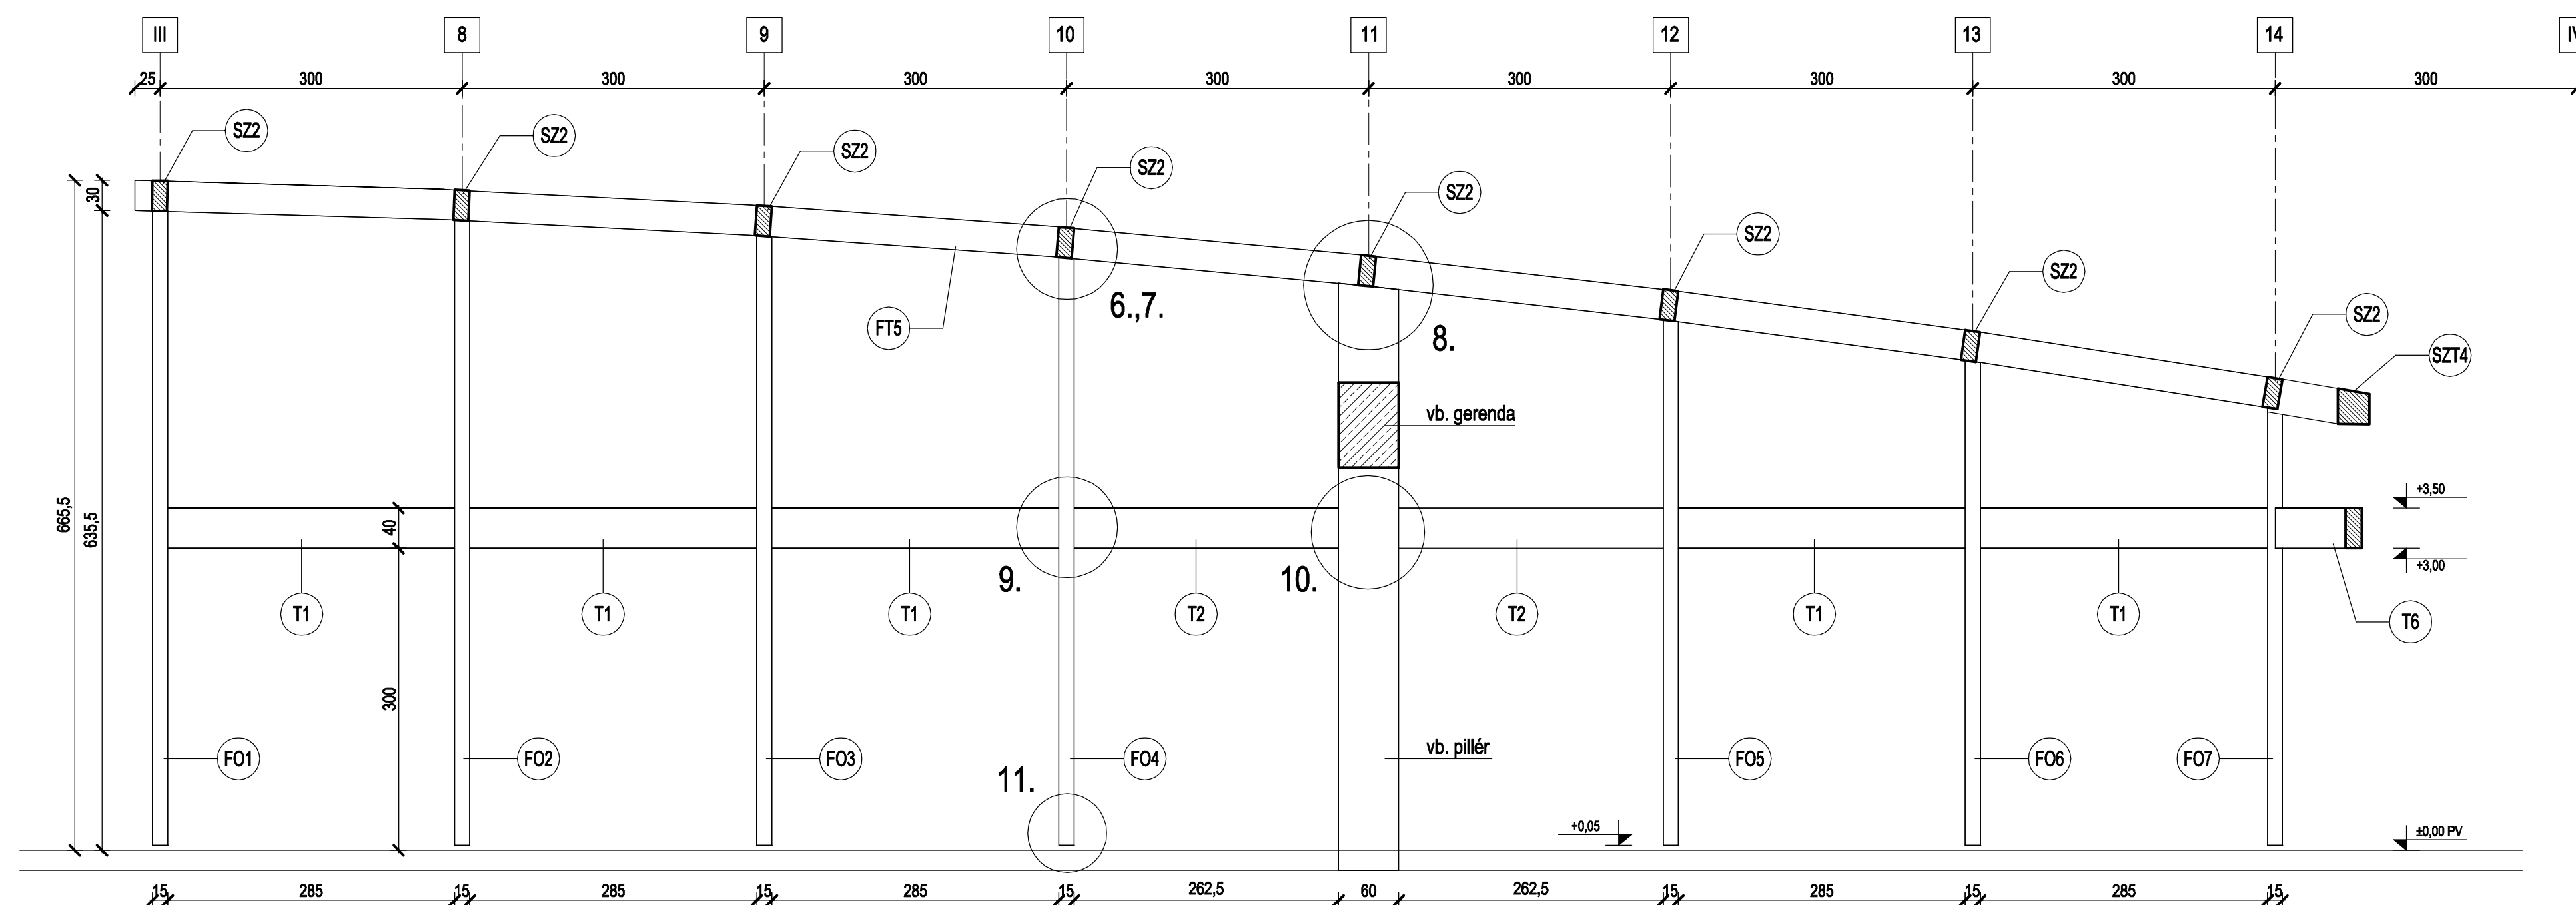

TÉRBELI ÁBRA

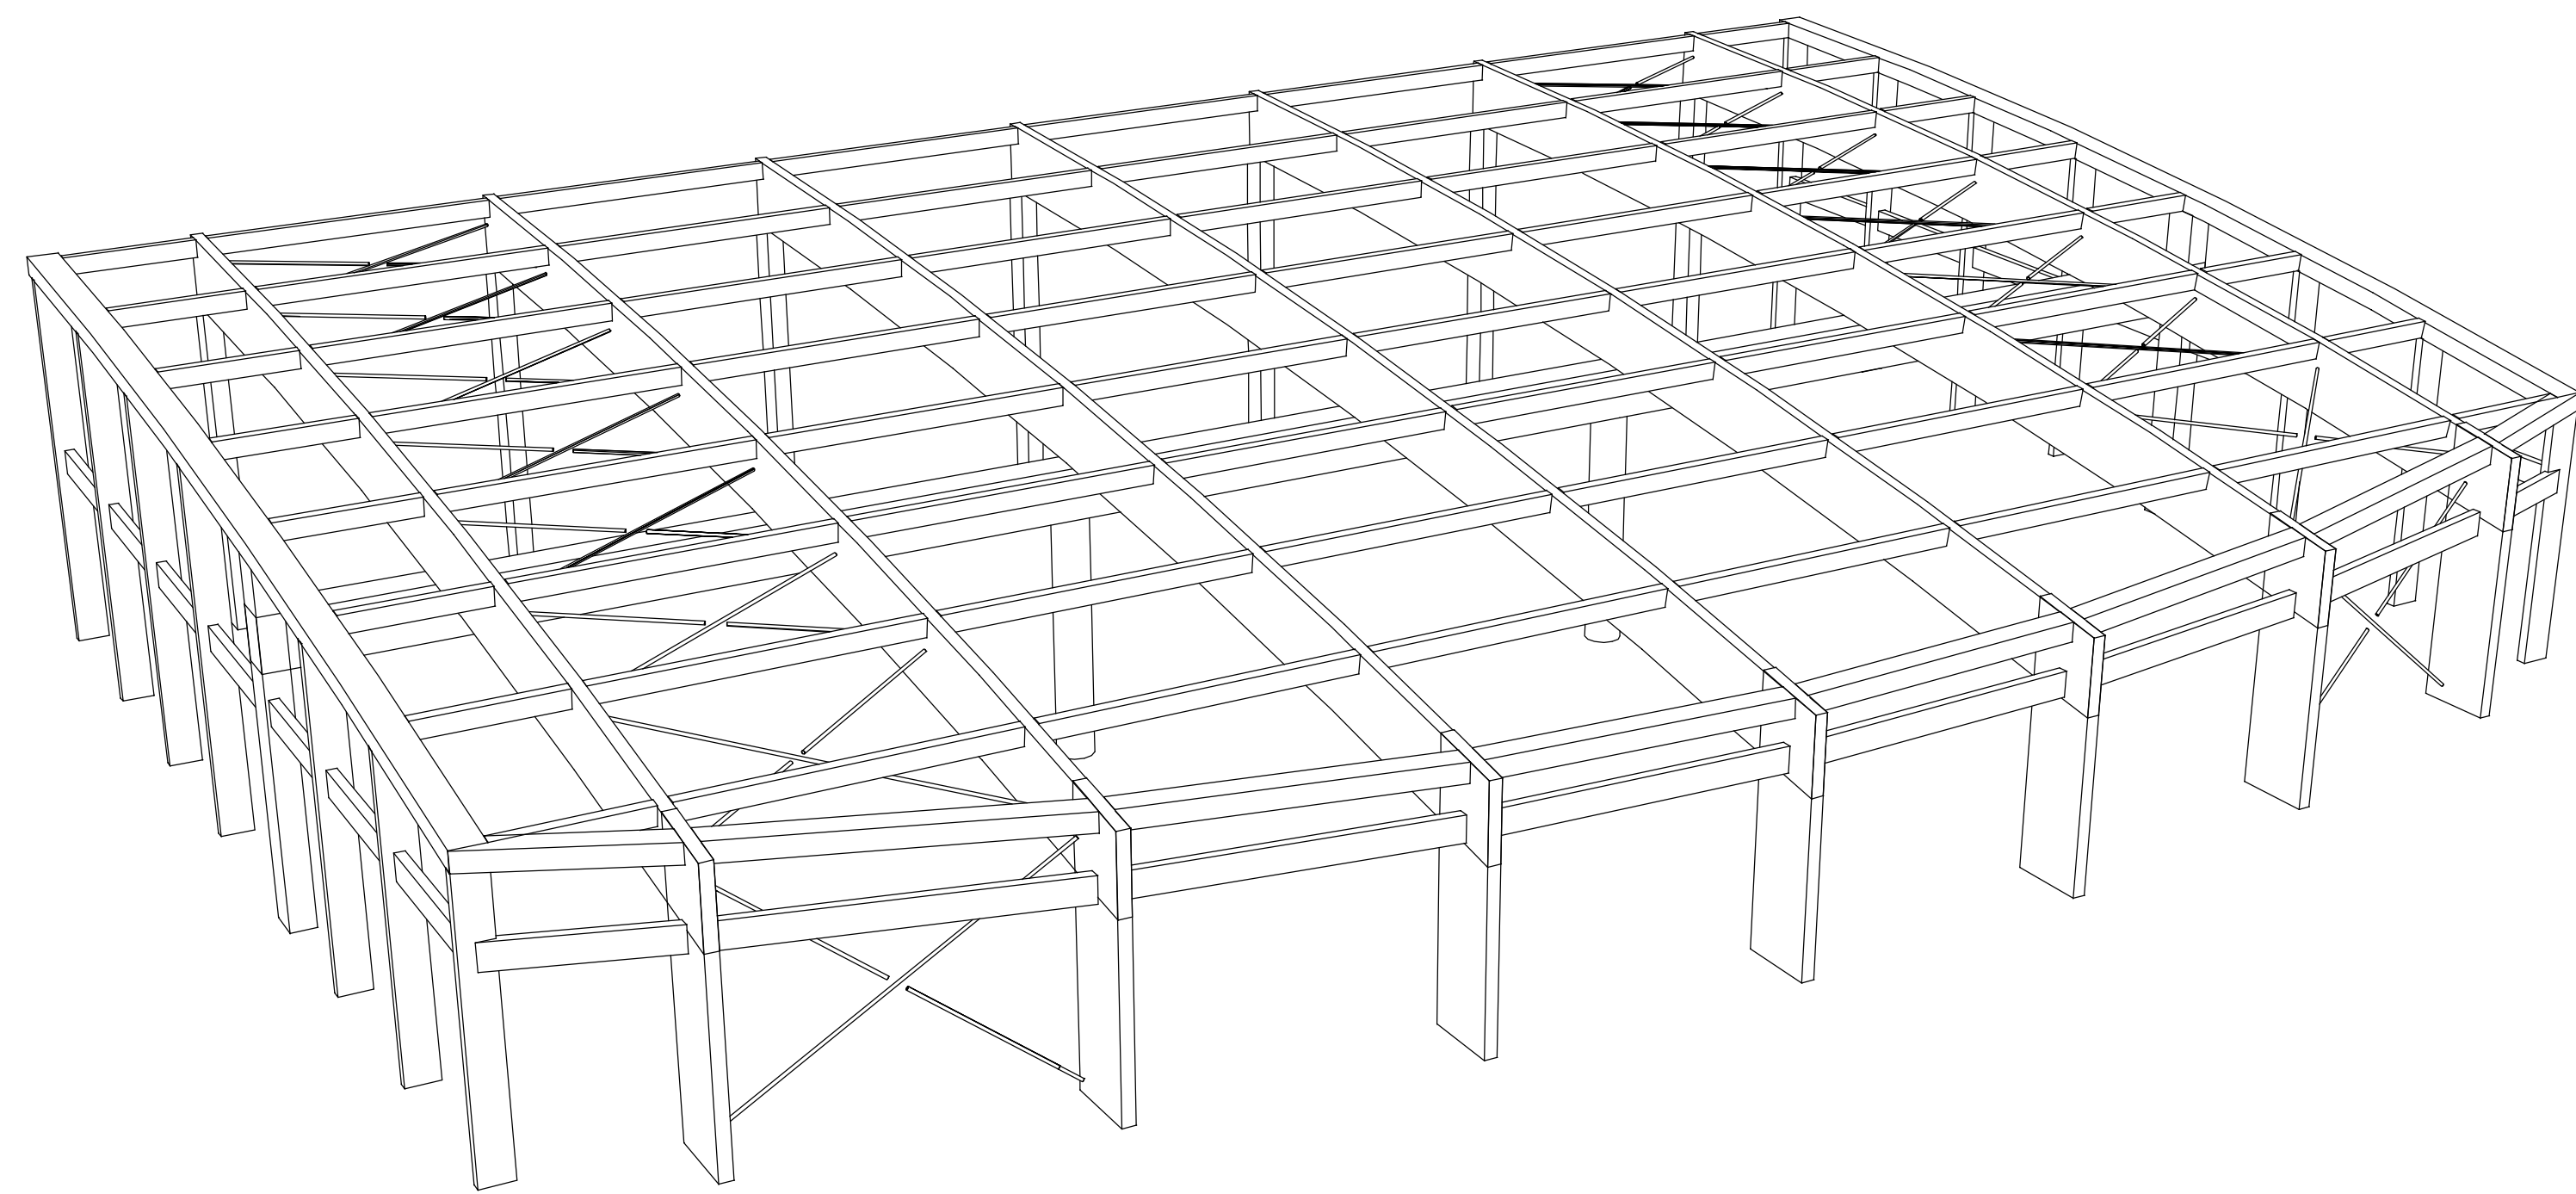

TÉRBELI ÁBRA

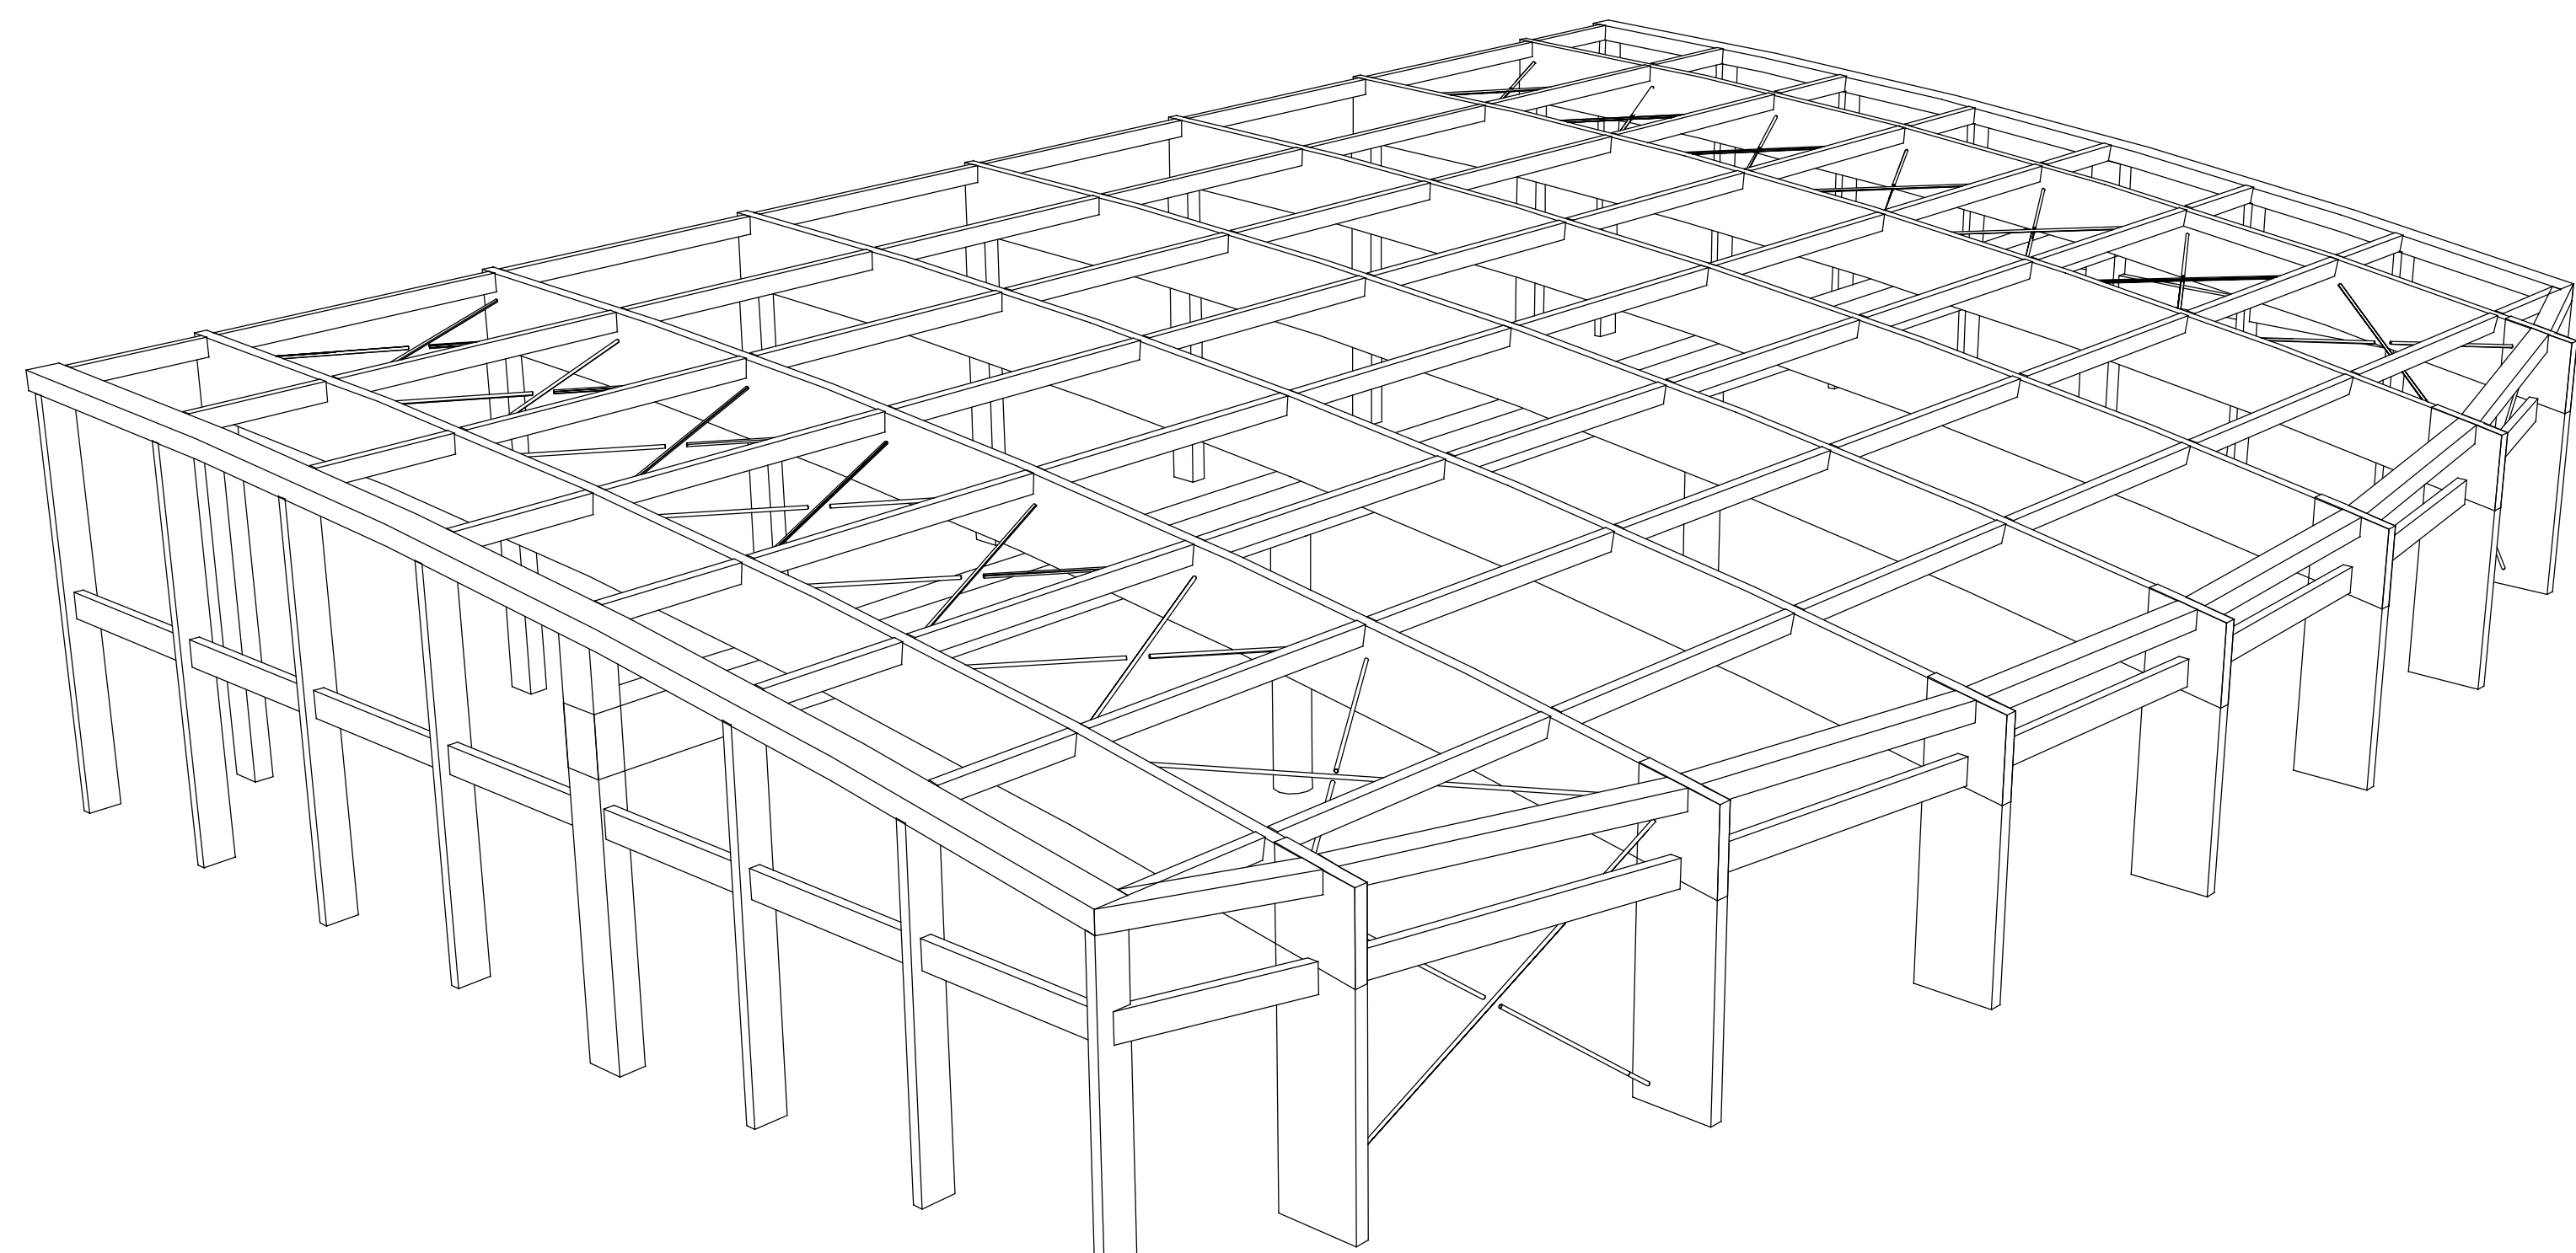

MEGJEGYZÉSEK:

Faszerkezetek:
Fasanyag: GL24h MSZ EN 1995-EUROCODE-5 (faszerkezetek tervezése)
Faszerkezetek faanyagvédelme: TETOL FA + BIOKOMPLEX
alkalmazási előírás szerinti mennyiségben
ca=3,0 mm

Acélszerkezetek:
Anyagminőség: S 235
Hegesztés: EC3 szerint

A terven külön nem jelölt hegesztések körbeemelt folyamatot varratok, min. varratméret: 0,8 x vág. de min. 3 mm.

Felületkezelés: tűzhőzárnyás
Korrózió védelem: EC3 szerint

A csatlakozó aléptípusai szerkezeteknél lásd építész és generálstatikus tervek

A kivitelezés megkezdése előtt a csatlakozó szerkezetek
mérését a helyszínen ellenőrizni kell!

Az építési engedélytervezési tervezésről és méretezésről a kivitelezés
szakszolgálat kell elvégzése.

Csatlakozó tervek: Sv- csomópont tervek, Sgy- gyártmánytervek
aléptípusai tervezéskor szerkezetek kiviteli tervek
építési kiviteli tervek

STATISZTIKAI SZAKÁLLÁS Tervező:		TERVEZŐTÁRSASÁG	
TRANS-STATIKA MÉRŰNKÖZI KFT Tel.: 3016-65588 8143 Szentmiklósi Hármagány út 1.		Kiss Tamás OKLEVELES ÉPÍTŐMÉRNÖK Tölves közti területenkénti tervező, Statikus szakértő, Geotechnikai tervező, Statikus tanácsadó E/TT-T/TT-T/TT-T/SZS-E-1707-06/09	
Építéstervező: SZENTES Város ÖNKORMÁNYZATA 6600 SZENTES, KOSSUTH TÉR 6.		Készítve: 2013.07.30. L+L-BAU MÉRŰNKÖZI IRODA 5440 SZENDEMARTON,SZÉCHENYI ÚT 5.	
Munkára megnevezés:	SZENTESI TERMÁL ÉS STRANDFÜRDŐ FELJELSZÉSE VÁROSÍ SPORTRUDASZÁ - BŐVÍTÉS 6600 SZENTES, Csallány G. part 3. RRFA TARTÓSZERKEZETEK STATIKUS KIVITELI TERVEZÉSE		
Rajza megnevezése:	Összeállítási terv - metszetek, nézetek M=1:50	Rajzszám:	S-3