



M1 jelű elem készül 4 db

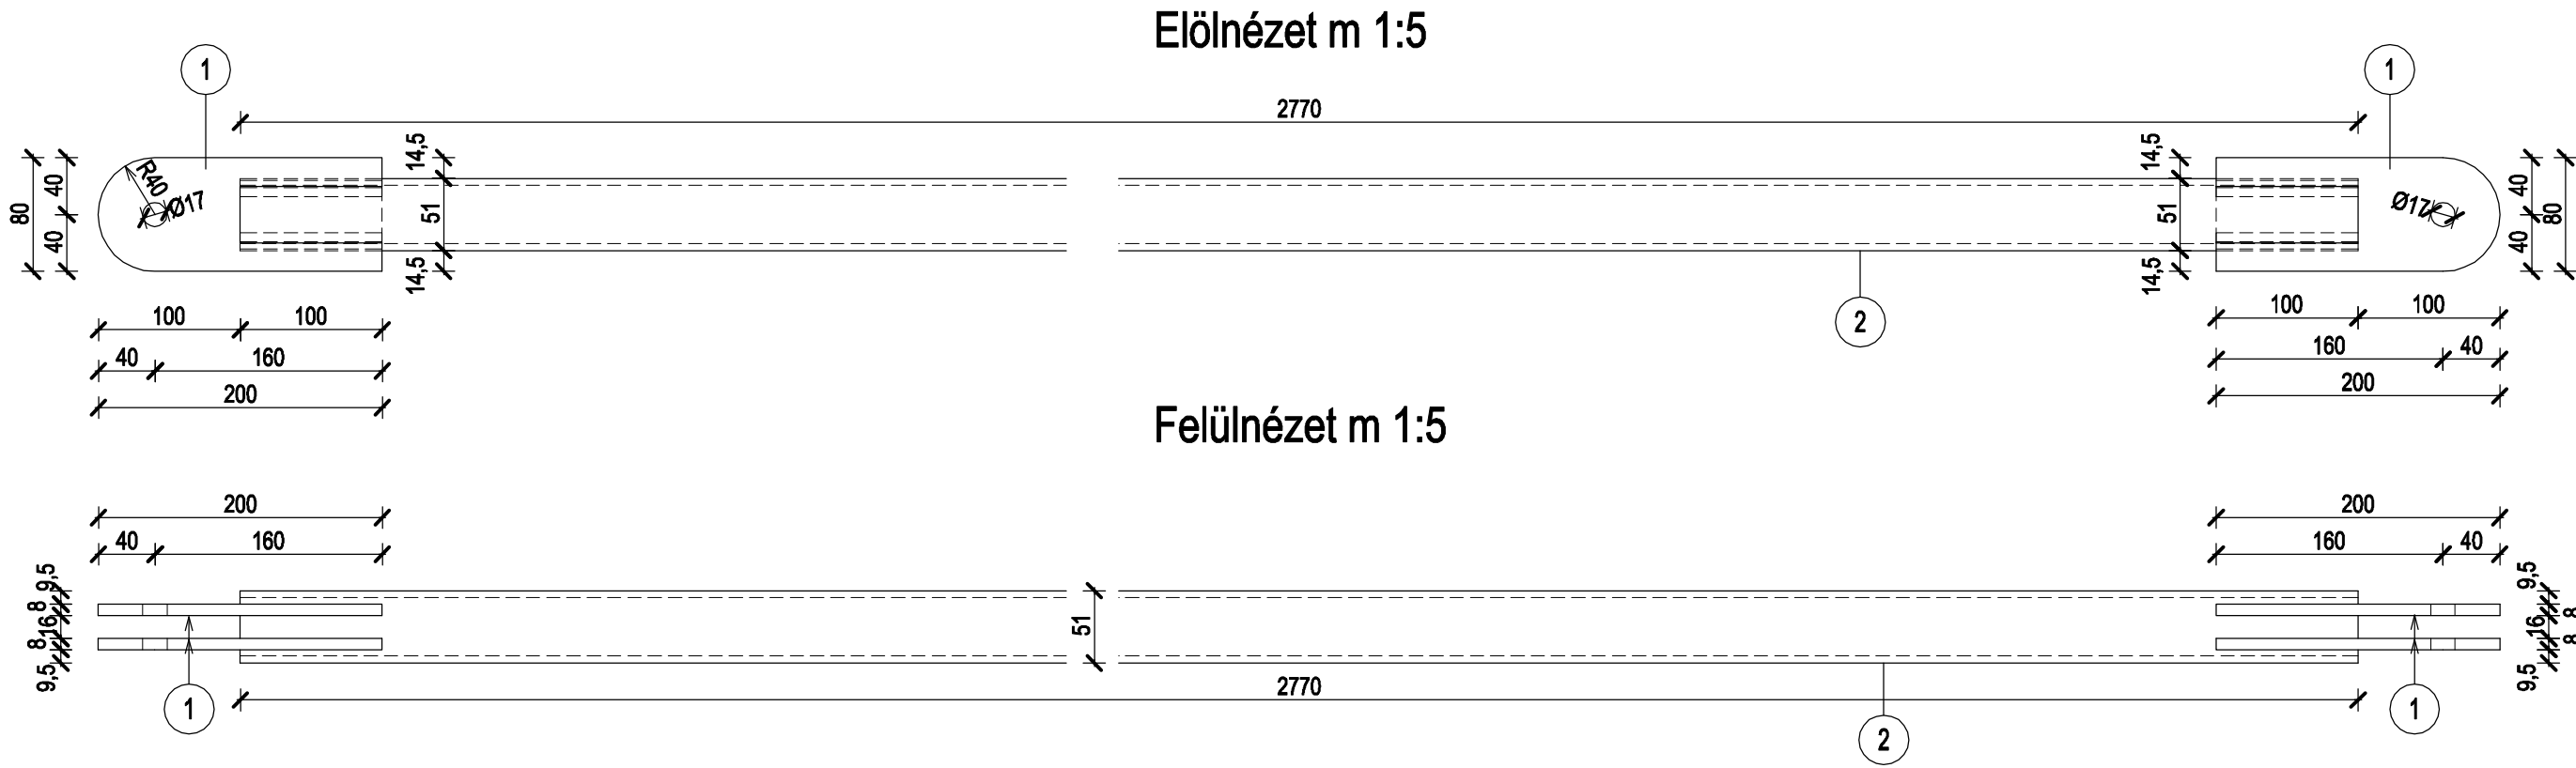

Térbeli ábra

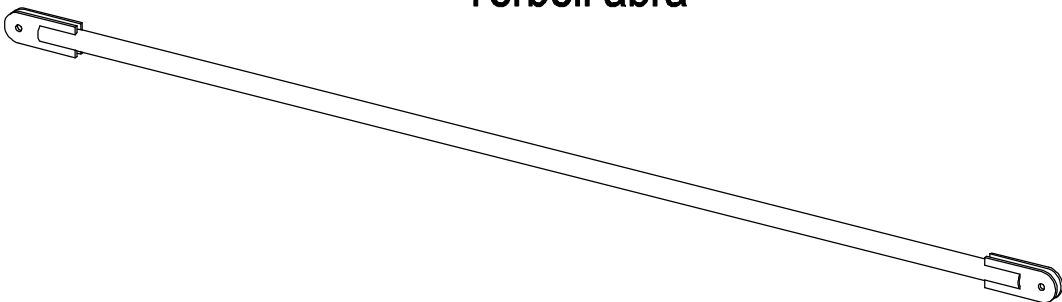

MEGJEGYZÉS:

Anyagminőség: S 235
Hegesztés: EC3 szerint
A terven külön nem jelölt hegesztések
körbemenő folyamatos varratok,
hasznos varratméret 0.8 x vtg. de min. 3 mm
Felületkezelés: tűzhorganyzás
Korrózió védelem: EC3 szerint

M1 jelű elem, készül 4 db								
jel	megnevezés					db	egys.súly (kg)	összsúly (kg)
1		80	x	8	- 200	4	1.00	4,02
2		51	x	5	- 2770	1	15,540	15,54
összesen:								19,56

STATIKUS SZAKÁGH Tervező: TRANS-STATIKA MÉRNÖKI KFT tel: 30/318-6558 8143 Sárszentmihály Harangvirág u. 1.		TERVFAJTA KIVITELI	
Kiss Tamás OKLEVELES ÉPÍTŐMÉRNÖK Teljes körű tartószerkezeti tervező, Statikus szakértő, Geotechnikai tervező, Statikus tervellenőr ET/T-T/Th-T/GT-T/SZÉS-1-T/07-0760		E-mail: cons.statika@gmail.com	
Építtető: SZENTES VÁROS ÖNKORMÁNYZATA 6600 SZENTES, KOSSUTH TÉR 6.		Dátum: 2013.07.30.	
Munka megnevezése: SZENTESI TERMÁL ÉS STRANDFÜRDŐ FEJLESZTÉSE VÁROSI SPORTUSZODA - BŐVÍTÉS 6600 Szentcs, Csallány G. part 5. RRFA TARTÓSZERKEZETEK STATIKUS KIVITELI TERVEZÉSE		Rajz megnevezése: M1 jelű elem műhelyterve M=1:5	
Rajz megnevezése: M1 jelű elem műhelyterve M=1:5		Rajzszám: SGY-15	