



M2 jelű elem készül 2 db


Előlnézet m 1:5

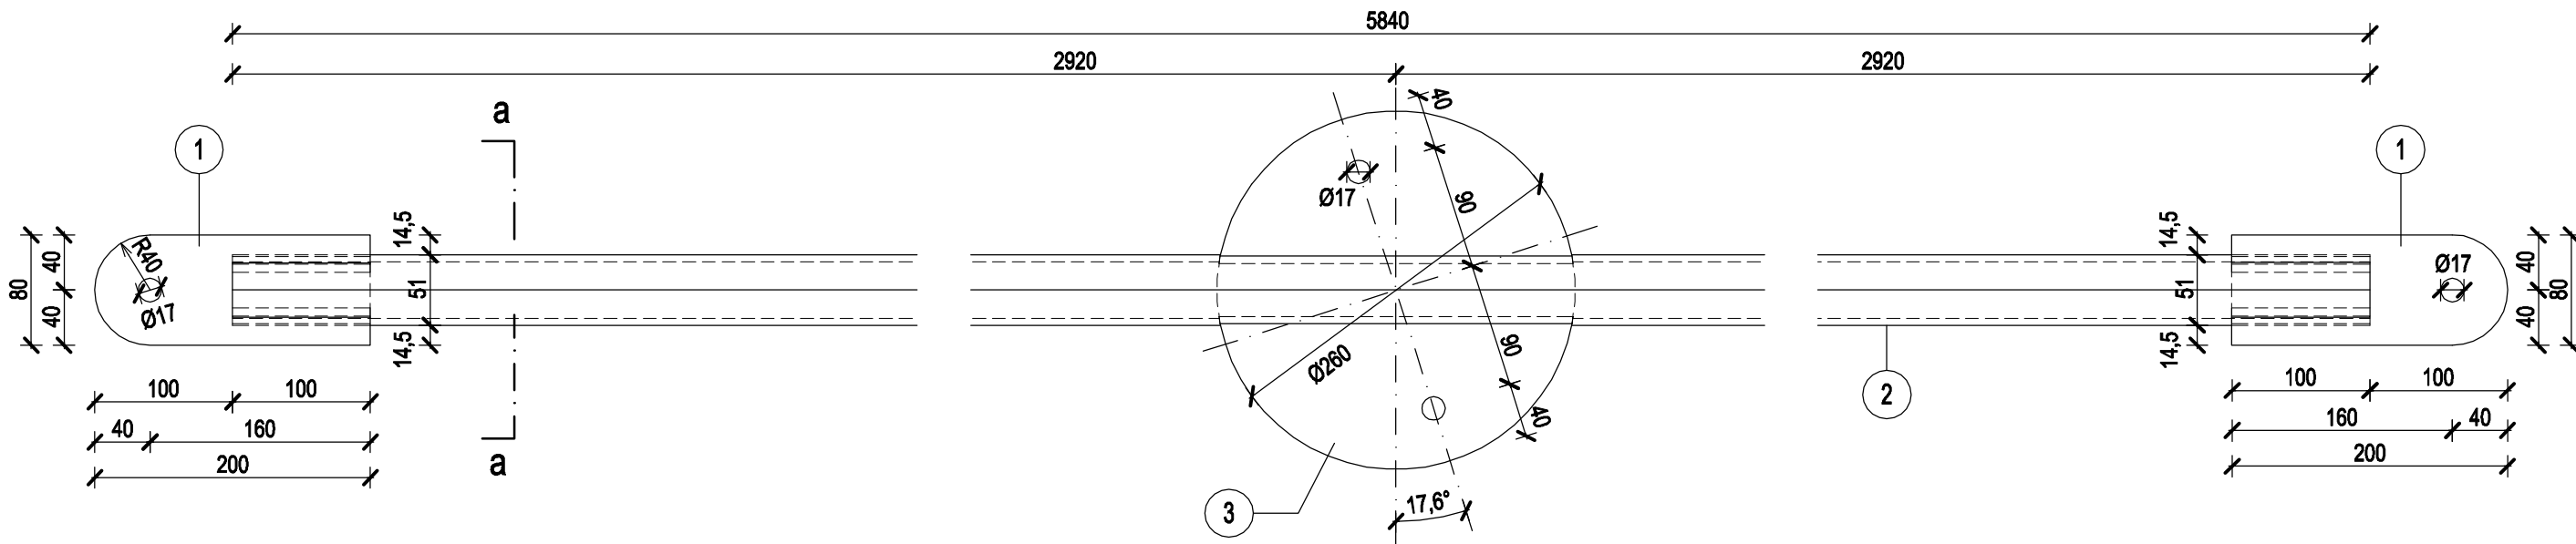


Felülnézet m 1:5

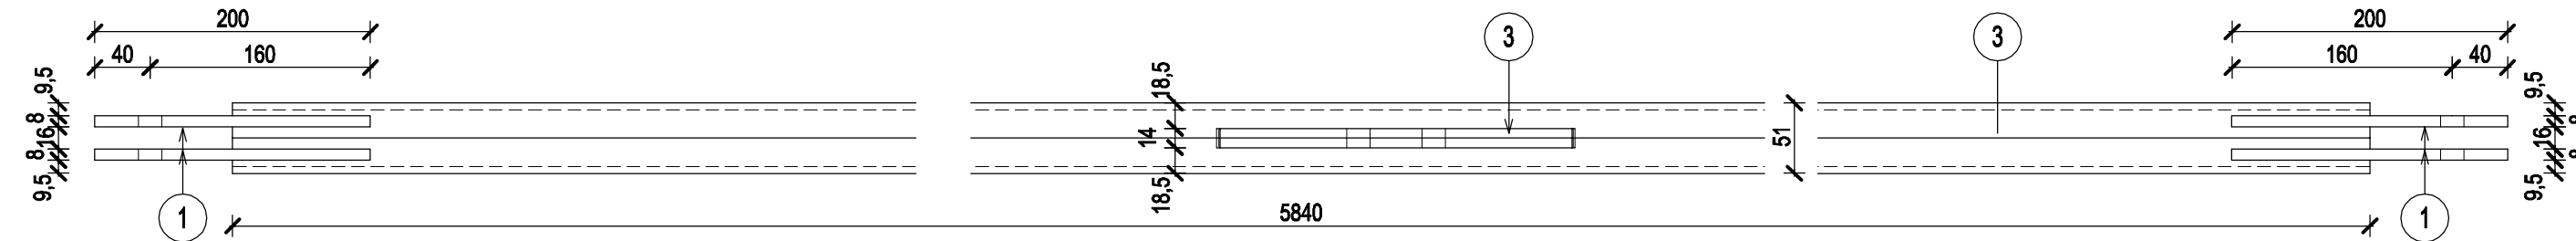

Térbeli ábra

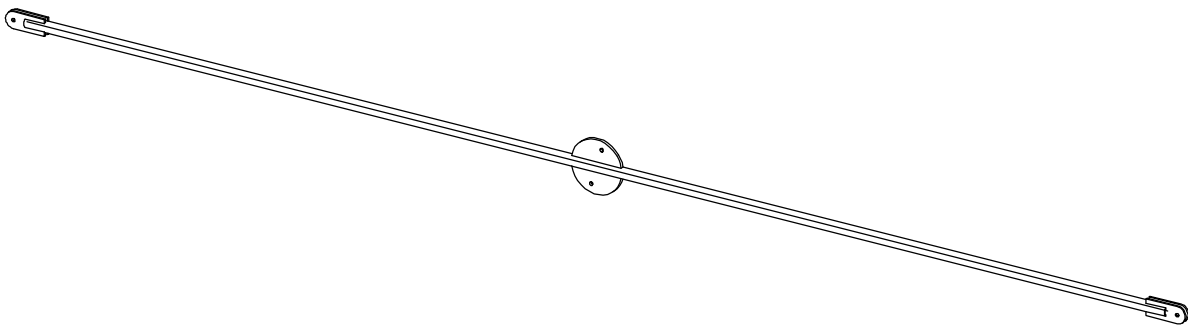

a-a metszet m 1:5

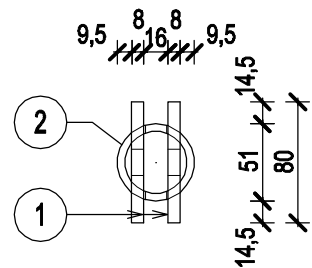

MEGJEGYZÉS:

Anyagminőség: S 235
Hegesztés: EC3 szerint
A terven külön nem jelölt hegesztések
körbemenő folyamatos varratok,
hasznos varratméret 0.8 x vtg. de min. 3 mm
Felületkezelés: tűzihorganyzás
Korrózió védelem: EC3 szerint

M2 jelű elem, készül 2 db					
jel	megnevezés				db
				egys.súly (kg)	összsúly (kg)
1	80	x	8	- 200	4
2	51	x	5	- 5840	1
3	260	x	14	- 260	1
összesen:					42,61

STATIKUS SZAKÁGH Tervező:		TERVFAJTA	
TRANS-STATIKA MERNŐKI KFT tel: 30/318-6558 8143 Sárszentmihály Harangvirág u. 1.		KIVITELI	
		E-mail: cons.statika@gmail.com	
		Dátum: 2013.07.30.	
Építtető:	SZENTES VÁROS ÖNKORMÁNYZATA 6600 SZENTES, KOSSUTH TÉR 6.	ÁBRÁJATYÚZÓ	L&L-BAU MÉRNŐKI IRODA 5440 KUNSZENTMÁRTON, SZÉCHENYI ÚT 9.
Munka megnevezése:			
SZENTESI TERMÁL ÉS STRANDFÜRDŐ FEJLESZTÉSE VÁROSI SPORTUSZODA - BŐVÍTÉS 6600 Szentés, Csallány G. part 5. RRFA TARTÓSZERKEZETEK STATIKUS KIVITELI TERVEZÉSE			
Rajz megnevezése:	M2 jelű elem műhelyterve M=1:5	Rajzszám:	SGY-16