




M3 jelű elem készül 24 db

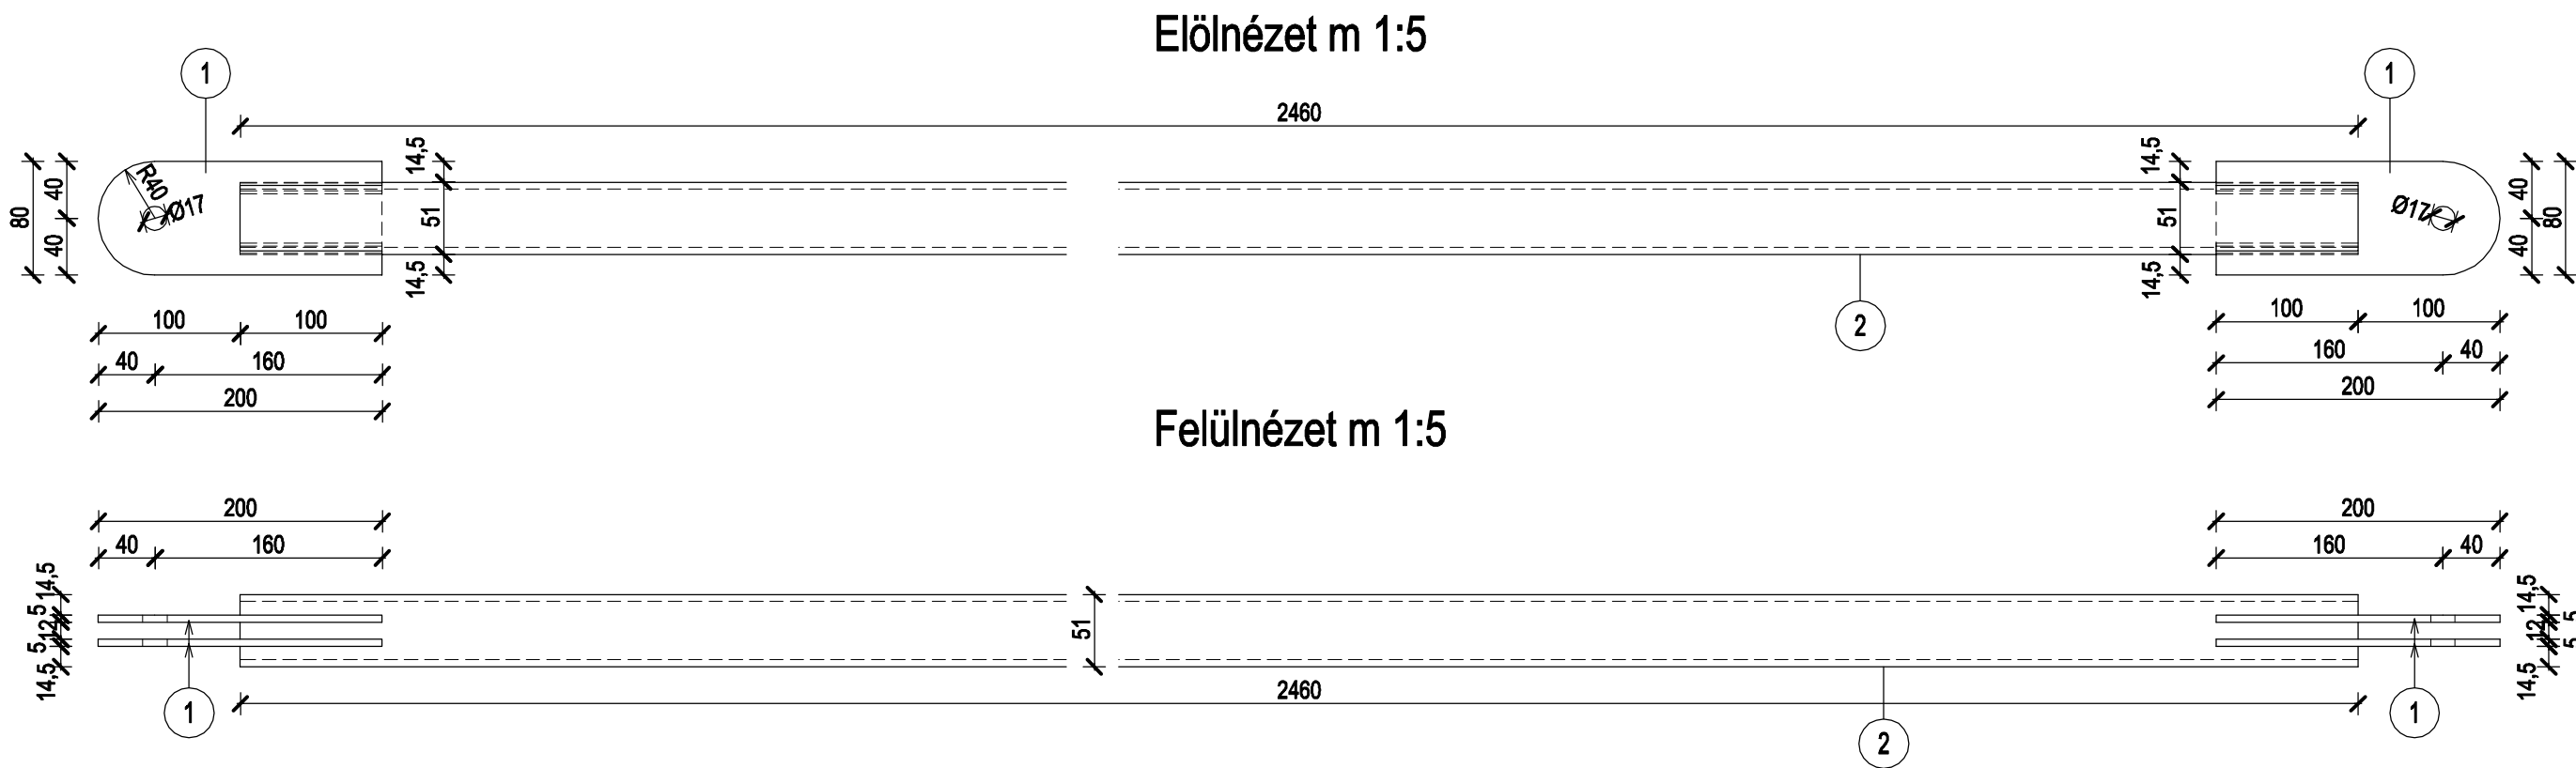

Oldalnézet m 1:5

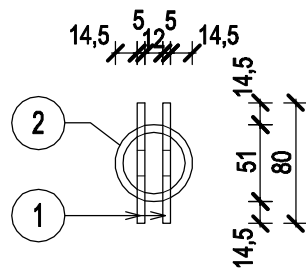

Térbeli ábra

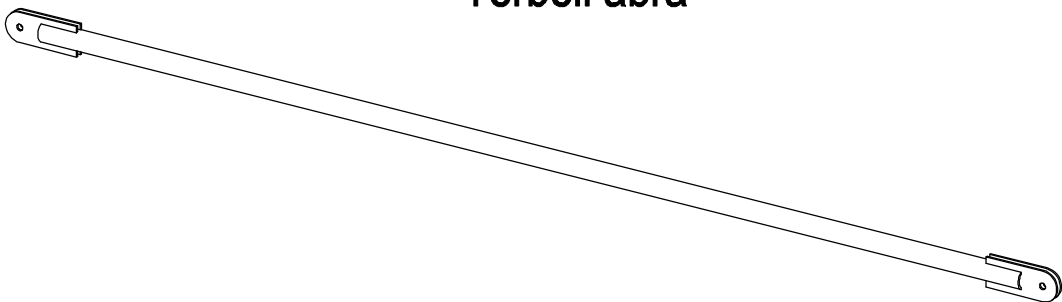

MEGJEGYZÉS:

Anyagminőség: S 235
Hegesztés: EC3 szerint
A terven külön nem jelölt hegesztések
körbemenő folyamatos varratok,
hasznos varratméret 0.8 x vtg. de min. 3 mm
Felületkezelés: tűzihorganyzás
Korrózió védelem: EC3 szerint

M3 jelű elem, készül 24 db									
jel	megnevezés						db	egys.súly (kg)	összsúly (kg)
1		80	x	5	-	200	4	0.63	2,51
2		51	x	5	-	2460	1	13,800	13,80
összesen:									16,31

STATIKUS SZAKÁGH Tervező: TRANS-STATIKA MÉRNÖKI KFT tel: 30/318-6558 8143 Sárszentmihály Harangvirág u. 1.		TERVFAJTA KIVITELI B-mail: cons.statika@gmail.com Dátum: 2013.07.30.	
Építtető:	SZENTES VÁROS ÖNKORMÁNYZATA 6600 SZENTES, KOSSUTH TÉR 6.	GENERALTERVEZŐ	L&L-BAU MÉRNÖKI IRODA 5440 KUNSZENTMÁRTON,SZÉCHENYI ÚT 9.
Munka megnevezése: SZENTESI TERMÁL ÉS STRANDFÜRDŐ FEJLESZTÉSE VÁROSI SPORTUSZODA - BŐVÍTÉS 6600 Szentcs, Csallány G. part 5. RRFA TARTÓSZERKEZETEK STATIKUS KIVITELI TERVEZÉSE			
Rajz megnevezése:	M3 jelű elem műhelyterve M=1:5	Rajzszám:	SGY-17