



M5 jelű elem készül 2 db


Előlnézet m 1:5

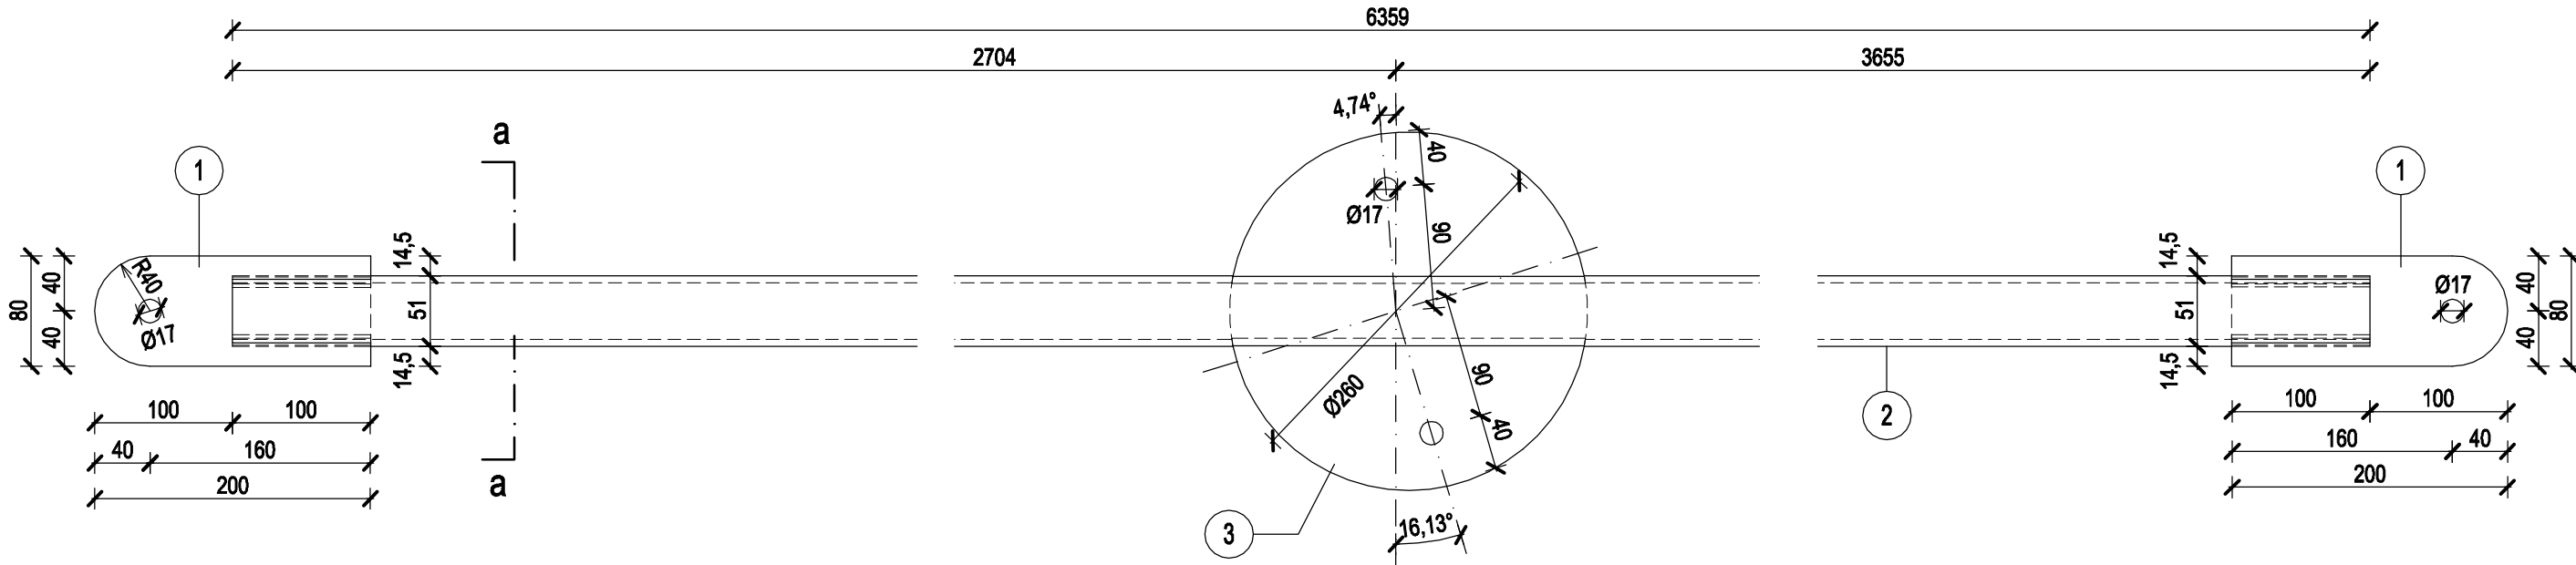


Felülnézet m 1:5

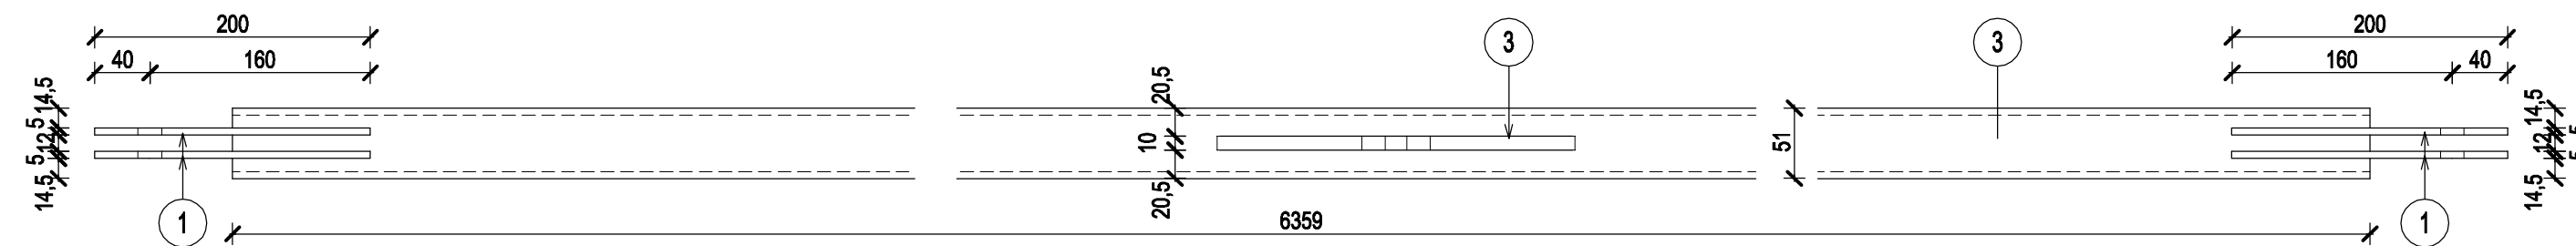

Térbeli ábra

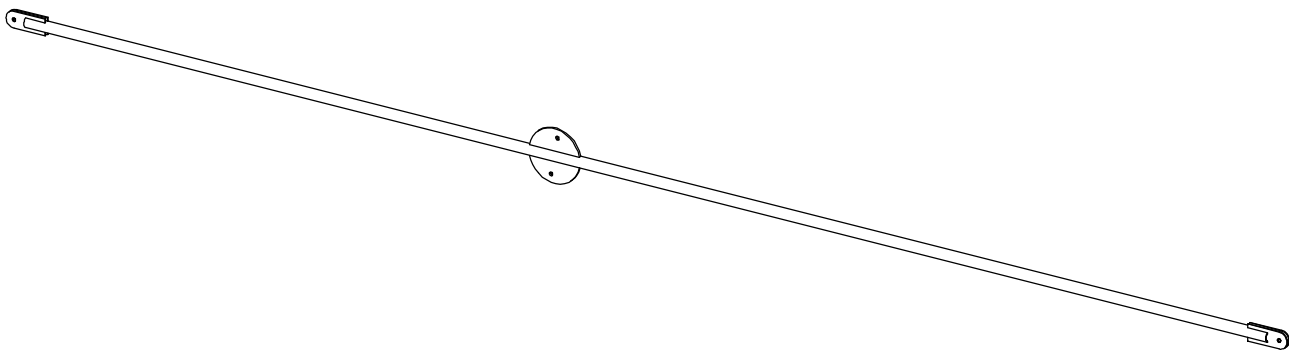

a-a metszet m 1:5

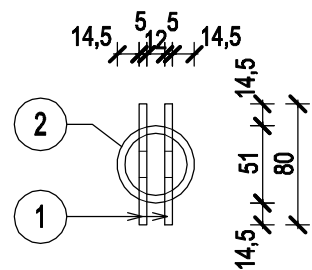

MEGJEGYZÉS:

Anyagminőség: S 235
Hegesztés: EC3 szerint
A terven külön nem jelölt hegesztések
körbemenő folyamatos varratok,
hasznos varratméret 0.8 x vtg. de min. 3 mm
Felületkezelés: tűzhorganyzás
Korrózió védelem: EC3 szerint

M5 jelű elem, készül 2 db									
jel	megnevezés					db	egys.súly (kg)	összsúly (kg)	
1		80	x	5	-	200	4	0,63	2,51
2		51	x	5	-	6359	1	35,670	35,67
3		260	x	10	-	260	1	4,170	4,17
összesen:								42,35	

STATIKUS SZAKÁGH Tervező: TRANS-STATIKA MÉRNÖKI KFT tel: 30/318-6558 8143 Sárszentmihály Harangvirág u. 1.		Kiss Tamás OKLEVELES ÉPÍTŐMÉRNÖK Teljes körű tartószerkezeti tervező, Statikus szakértő, Geotechnikai tervező, Statikus tervellenőr ET/T-T/Th-T/GT-T/SZÉS-1-T/07-0760		TERVFAJTA KIVITELI
Építtető: SZENTES VÁROS ÖNKORMÁNYZATA 6600 SZENTES, KOSSUTH TÉR 6.		GENERALTERVEZŐ L&L-BAU MÉRNÖKI IRODA 5440 KUNSZENTMÁRTON, SZÉCHENYI ÚT 9.		E-mail: cons.statika@gmail.com
Munka megnevezése:		SZENTESI TERMÁL ÉS STRANDFÜRDŐ FEJLESZTÉSE VÁROSI SPORTUSZODA - BŐVÍTÉS 6600 Szentcs, Csallány G. part 5. RRFA TARTÓSZERKEZETEK STATIKUS KIVITELI TERVEZÉSE		
Rajz megnevezése: M5 jelű elem műhelyterve M=1:5		Rajzszám:		SGY-19