



M6 jelű elem készül 2 db


Elölnézet m 1:5

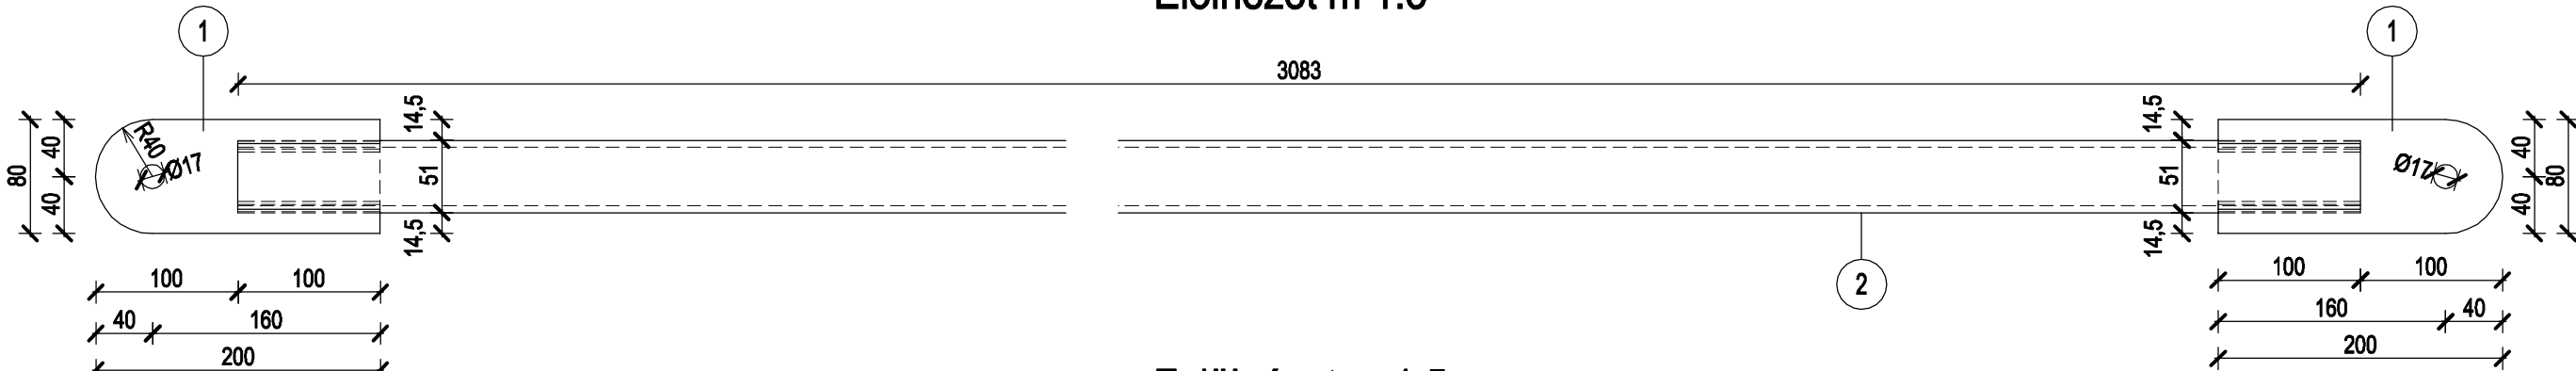


Felülnézet m 1:5

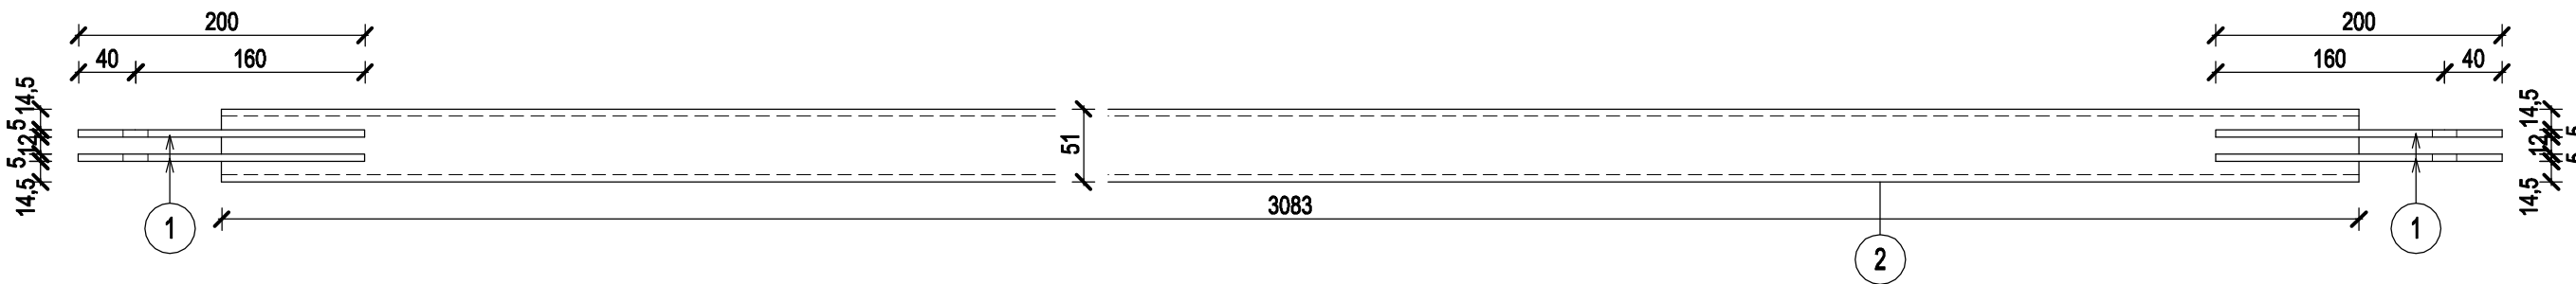

Oldalnézet m 1:5

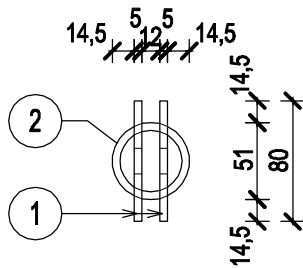

Térbeli ábra

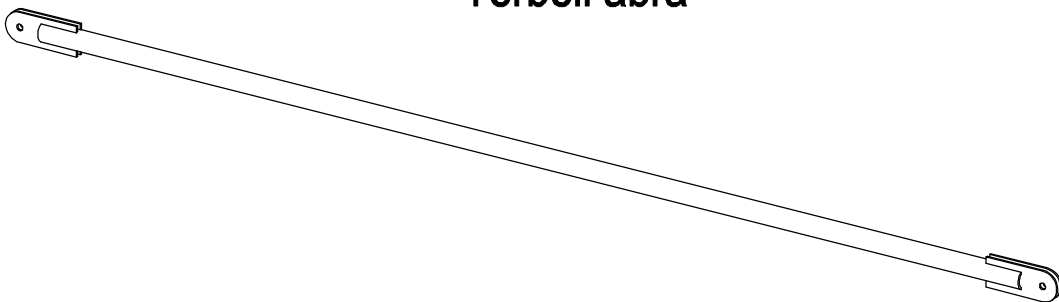

MEGJEGYZÉS:

Anyagminőség: S 235
Hegesztés: EC3 szerint
A terven külön nem jelölt hegesztések
körbemenő folyamatos varratok,
hasznos varratméret 0.8 x vtg. de min. 3 mm
Felületkezelés: tűzhorganyzás
Korrózió védelem: EC3 szerint

M6 jelű elem, készül 2 db					
jel	megnevezés				
		db	egys.súly (kg)	összsúly (kg)	
1	80 x 5 - 200	4	0.63	2,51	
2	51 x 5 - 3083	1	17,290	17,29	
összesen:				19,80	

STATIKUS SZAKÁGH Tervező:		TERVFAJTA	
TRANS-STATIKA MERNÖKI KFT tel: 30/318-6558 8143 Sárszentmihály Harangvirág u. 1.		KIVITELI	
		E-mail: cons.statika@gmail.com	
		Dátum: 2013.07.30.	
Kiss Tamás OKLEVELES ÉPÍTŐMÉRNÖK Teljes körű tartószerkezeti tervező, Statikus szakértő, Geotechnikai tervező, Statikus tervellenőr ET/T-T/Th-T/GT-T/SZÉS-1-T/07-0760			
Építtető: SZENTES VÁROS ÖNKORMÁNYZATA 6600 SZENTES, KOSSUTH TÉR 6.	ÁBRÁJATERVIZŐ L&L-BAU MÉRNÖKI IRODA 5440 KUNSZENTMÁRTON,SZÉCHENYI ÚT 9.		
Munka megnevezése: SZENTESI TERMÁL ÉS STRANDFÜRDŐ FEJLESZTÉSE VÁROSI SPORTUSZODA - BŐVÍTÉS 6600 Szentcs, Csallány G. part 5. RRFA TARTÓSZERKEZETEK STATIKUS KIVITELI TERVEZÉSE			
Rajz megnevezése: M6 jelű elem műhelyterve M=1:5	Rajzszám: SGY-20		