



készül 2 db

készül 2 db


Előlnézet m 1:5

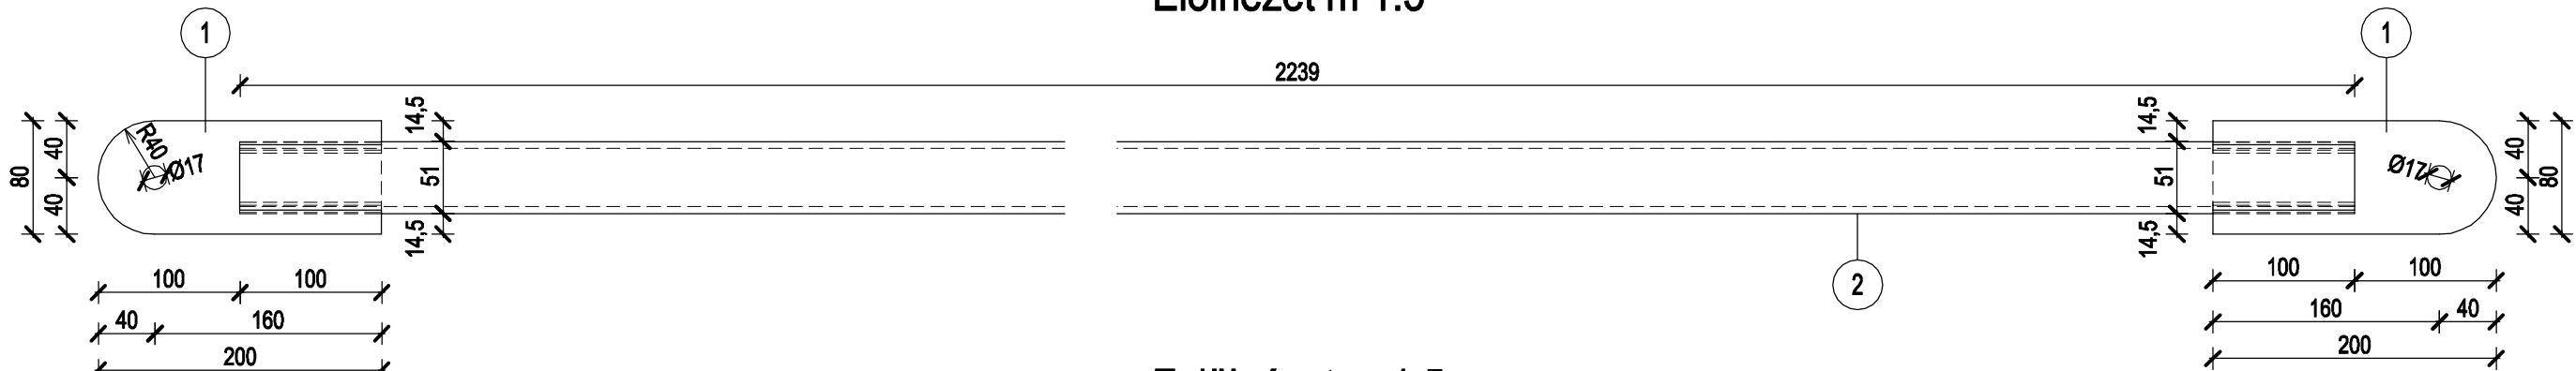


Felülnézet m 1:5

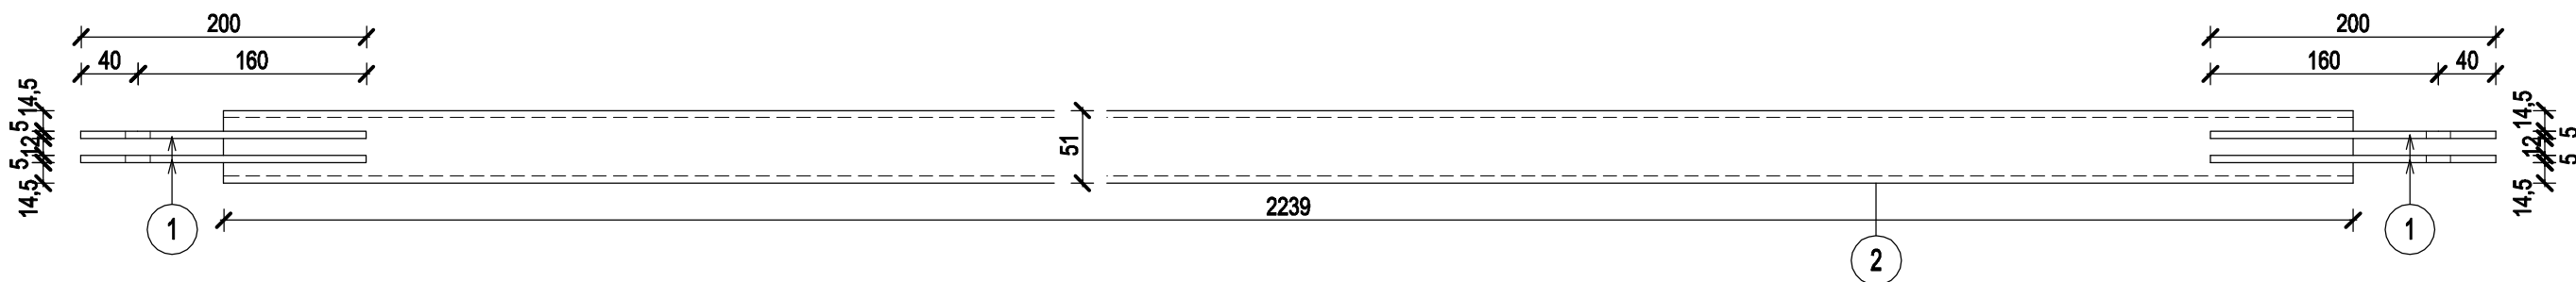

Oldalnézet m 1:5

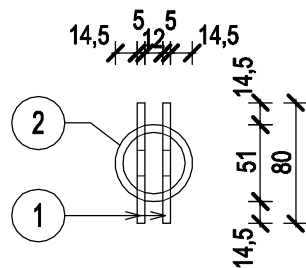

Térbeli ábra

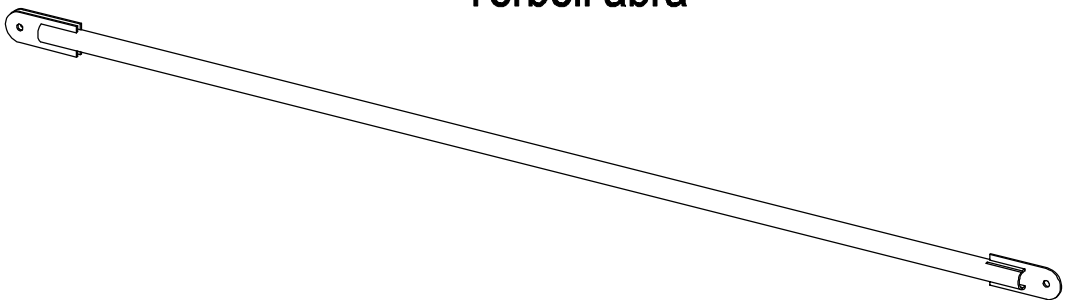

MEGJEGYZÉS:

Anyagminőség: S 235

Hegesztés: EC3 szerint

A terven külön nem jelölt hegesztések

körbemenő folyamatos varratok.

hasznos varratméret 0.8 x vtg. de min. 3 mm

Felületkezelés: tűzihorganyzás

Korrózió védelem: EC3 szerint

M7 jelű elem, készül 2 db									
jel	megnevezés						db	egys.súly (kg)	összsúly (kg)
1		80	x	5	-	200	4	0.63	2,51
2		51	x	5	-	2239	1	12,560	12,56
összesen:									15,07

STATIKUS SZAKÁGI TERVEZÉK		TERVEZŐ	
TRANS-STATIKA MÉRNÖKI KFT		Kiss Tamás	
tel: 30/318-6558 8143 Sárszentmihály Harangvirág u. 1.		OKLEVELES ÉPÍTŐMÉRNÖK Teljes körű tartószerkezeti tervező, Statikus szakértő, Geotechnikai tervező, Statikus tervelevenő ET/T-T/Th-T/GT-T/SZÉS-1-T/07-0760	
Építette: SZENTES VÁROS ÖNKORMÁNYZATA 6600 SZENTES, KOSSUTH TÉR 6.		ÁBRÁKATÉVEZŐ L&L-BAU MÉRNÖKI IRODA 5440 KUNSZENTMÁRTON,SZÉCHENYI ÚT 9.	
Munka megnevezése: SZENTESI TERMÁL ÉS STRANDFÜRDŐ FEJLESZTÉSE VÁROSI SPORTUSZODA - BŐVÍTÉS 6600 Szentes, Csallány G. part 5. RRFA TARTÓSZERKEZETEK STATIKUS KIVITELI TERVEZÉSE			
Rajz megnevezése: M7 jelű elem műhelyterve M-1:5		Rajzszám: SGY-21	