



10. csomópont


Előlnézet m 1:10

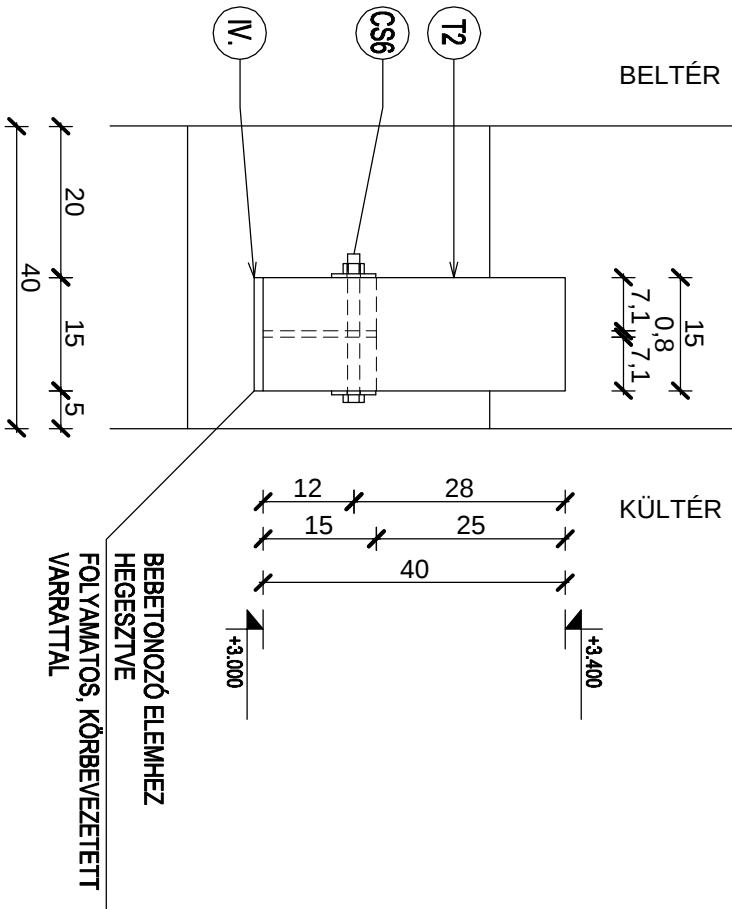


Oldalnézet m 1:10

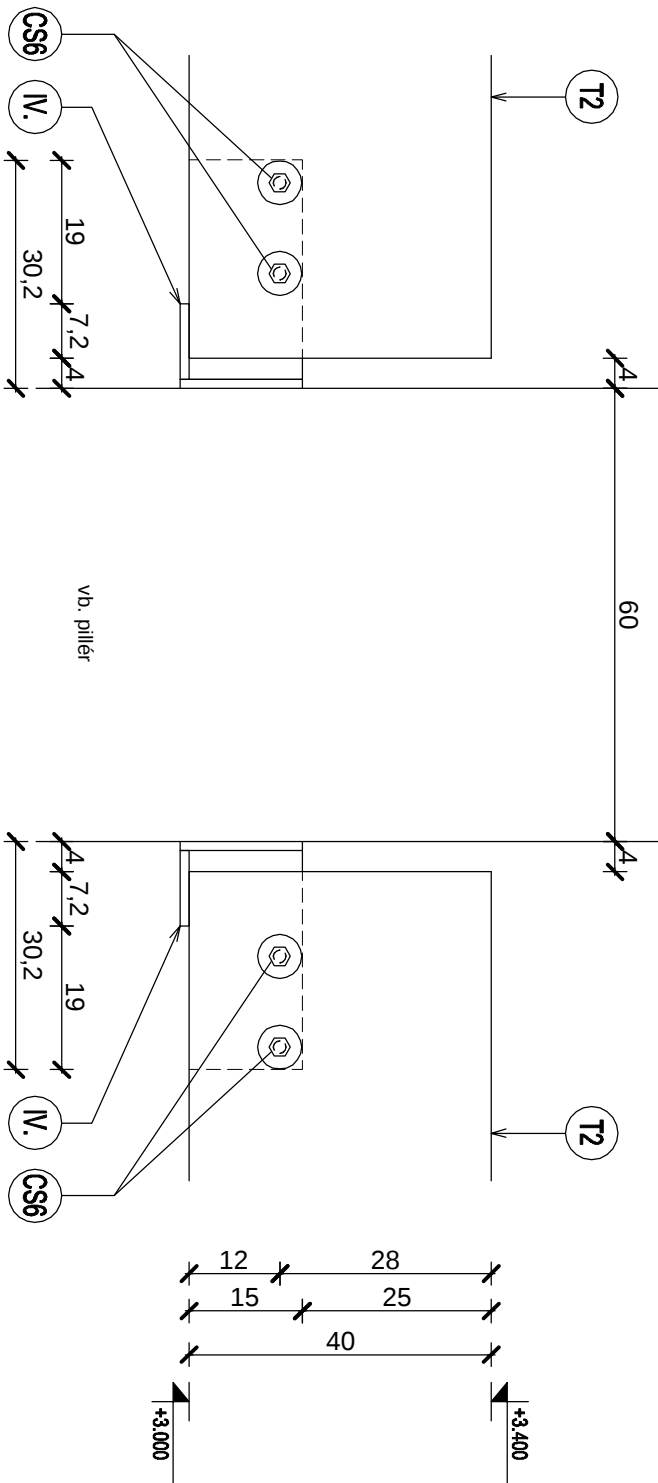

Felülnézet m 1:10

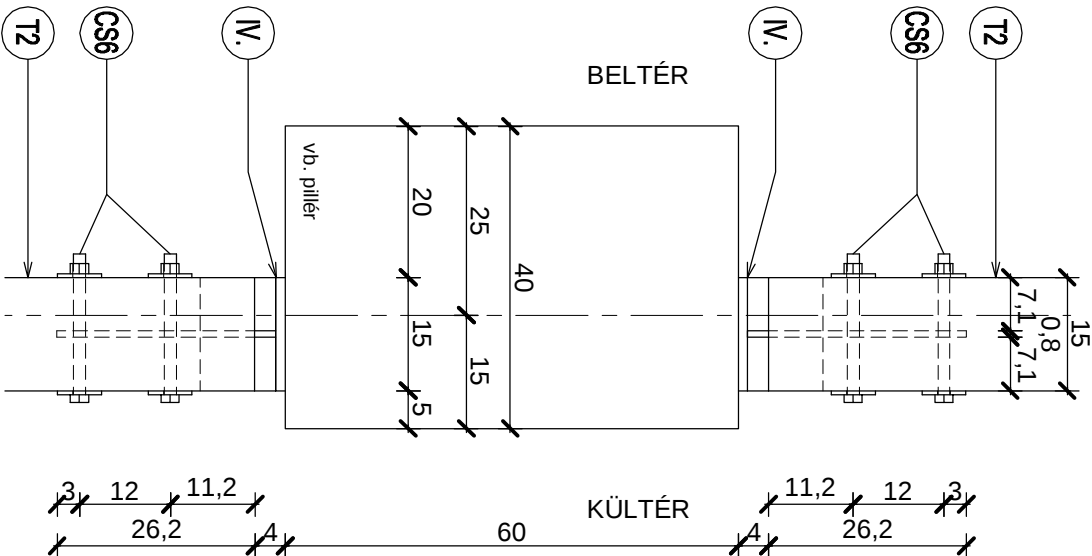

Térbeli ábra

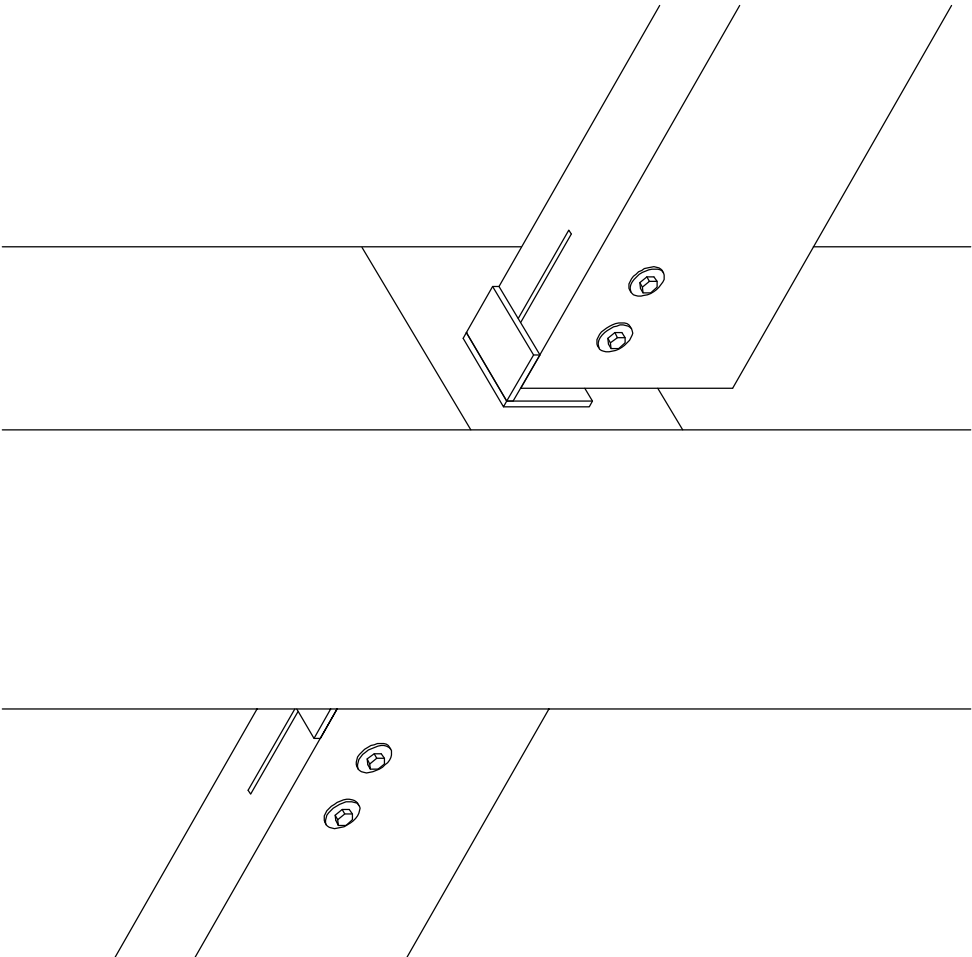

MEGJEGYZÉS:

Hegesztés: MSZ_EN:1993 szerint
A terven kívül nem jelölt hegesztések
köbemenő folyamatos varratok,
hasznos varratméret 0.8 x vlg. de min. 3 mm

STATIKUS SZAKÁGI TERVEK		TERVEZŐI	
TRANS-STATIKA		KIVITTELI	
MERNÖKI KFT		Kiss Tamás	
OKLEVÉLES ÉPÍTŐMÉRNÖK		Teljes körű tartószerkezeti tervező, Statikus szakértő,	
tel.: 30/318-6558		Geotechnikai tervező, Statikus területre	
8143 Sárszentmihály		ÉVT-T/7/1b-T/GT-T/SZS-1-T/07-07/60	
Haramgyörgy u. 1.		2013.07.30.	
Építéskészítő:		L&L-B&U MÉRŐKAI IRODA 5440 KUNSZENTMÁRKON,SZÉCHÉNYI ÚT 9.	
6600 SZENTES, KOSSUTH TÉR 6			
Munka megnevezése:		SZENTESI TERMÁL ÉS STRANDFÜRDŐ FEJLESZTÉSE	
		VÁROSI SPÓRTUSZODA - BŐVÍTÉS	
		6600 Szentes, Csallány G. part 5.	
		RRPA TARTÓSZERKEZETEK STATIKUS KIVITTELI TERVEZÉSE	
Rajz megnevezése:		Csomóponti terv - 10. csomópont	
M-1:10		Rajzszám:	
		SV-10	