


19. csomópont


Előlnézet m 1:10

Oldalnézet m 1:10

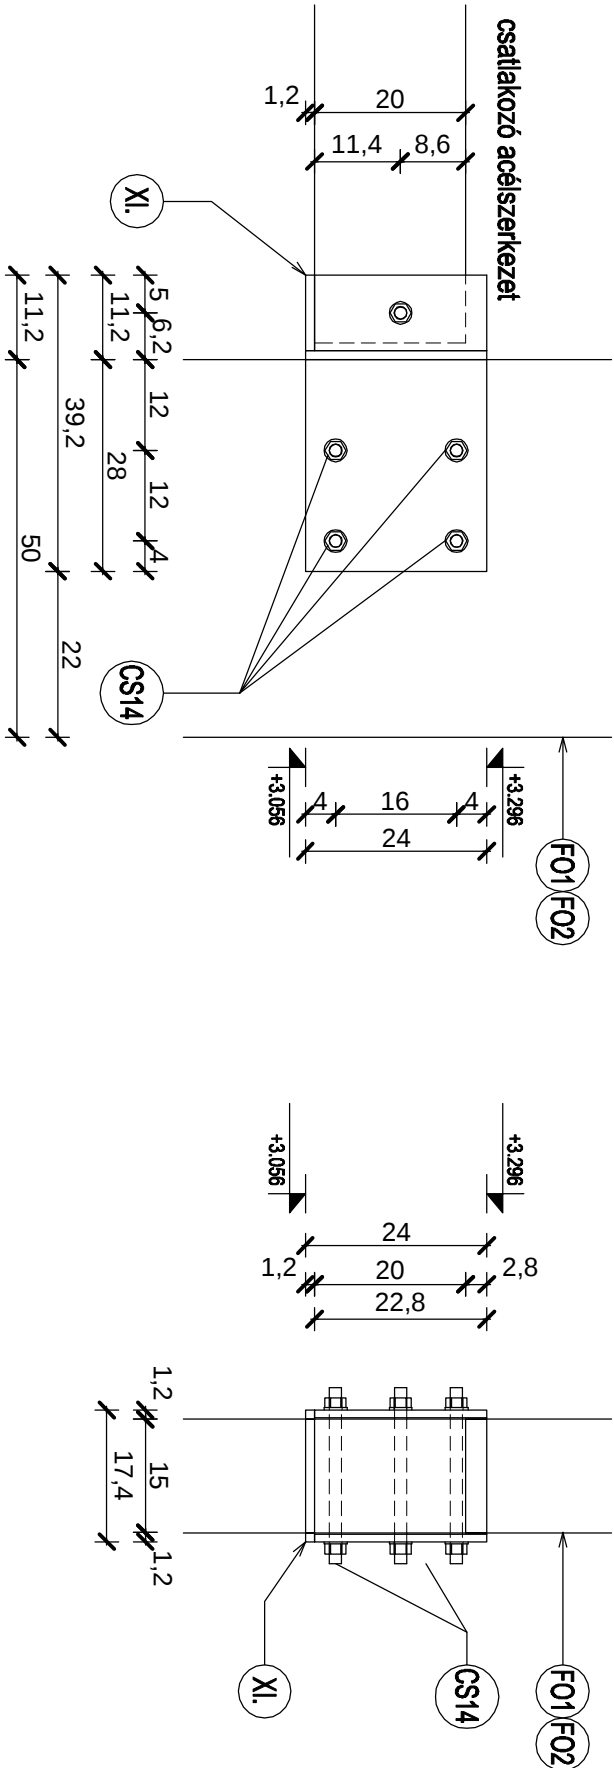

Felülnézet m 1:10

Térbeli ábra

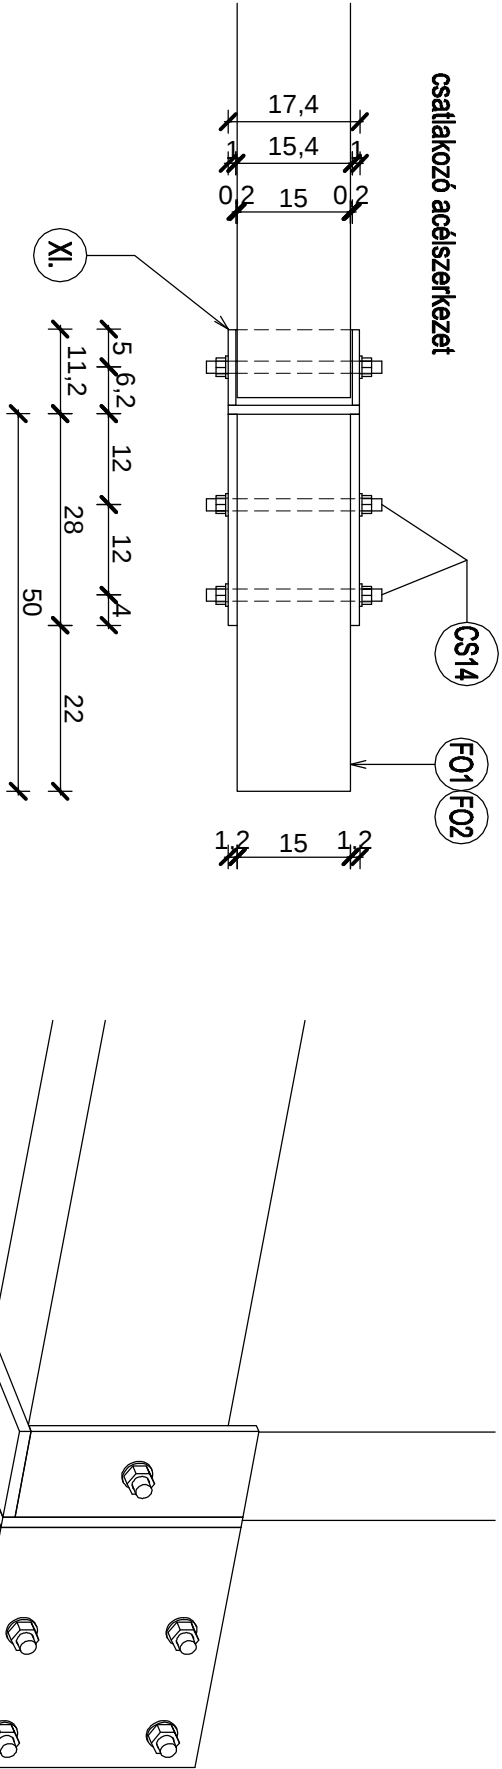

STATIKUS SZAKÁGI TERVEK		TERVEZŐ	
TRANS-STATIKA		Kiss Tamás	
MERNÖKI KFT		OKTATÁSI ÉRTŐMÉRŐK	
tel.: 30/318-6558		Teljes körű tartószerkezet tervező, Statikus szakértő,	
8143 Sászentimre u. 1.		Geotechnikai tervező, Statikus területre	
Haramgyörgy u. 1.		EYIT-T/TH-T/GT-T/SZS-1-T/07-0760	
Építéskészítő:		Építéskészítő	
SZENTES VÁROS ÖNKORMÁNYZATA		LÁZ-BAU MÉRŐKÉRTŐ RÓDA 5440 KUNSZENTMÁRTON, SZÉCHÉNYI ÚT 9.	
Munka megnevezése:		SZENTESI TERMÁLI ÉS STRANDFÜRDŐ FEJLESZTÉSE	
VÁROSI SPORTUSZODA - BŐVÍTÉS		6600 Szentés, Csallány G. part 5.	
RRA TARTÓSZERKEZETEK STATIKUS KIVITELI TERVEZÉSE			
Rajz megnevezése:		Csomóponti terv - 19. csomópont	
M=1:10		Rajzszám:	
		SV-19	