



## 1. csomópont


# Előlnézet m 1:10

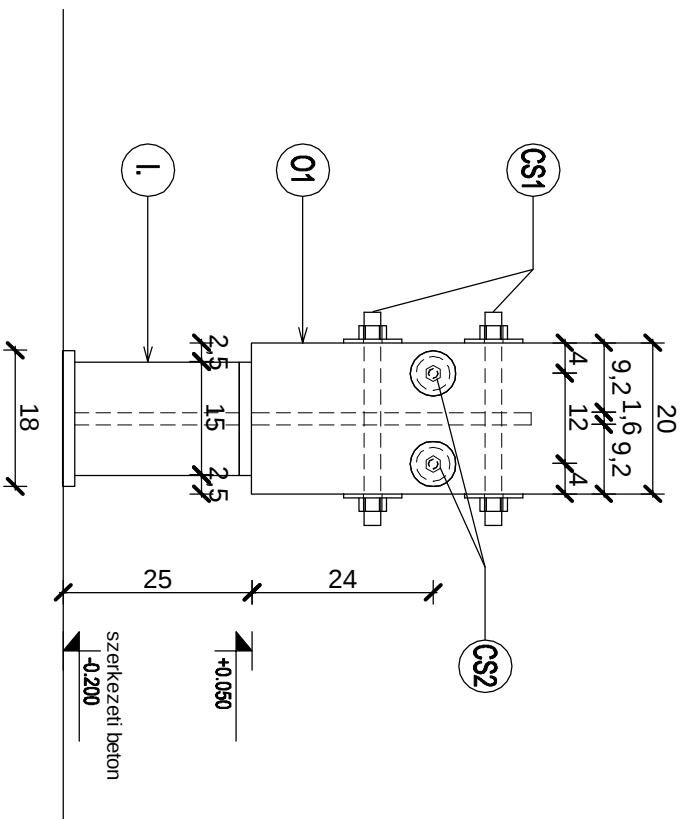


# Oldalnézet m 1:10

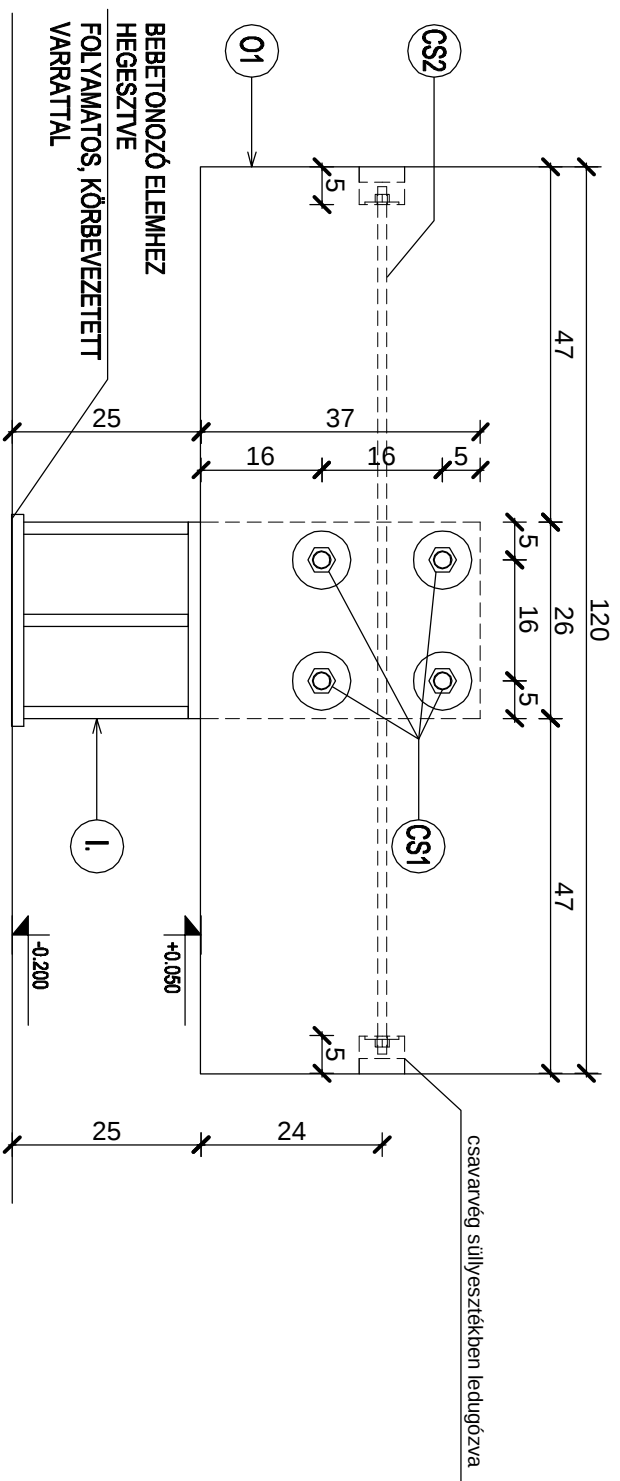

# Felülnézet m 1:10

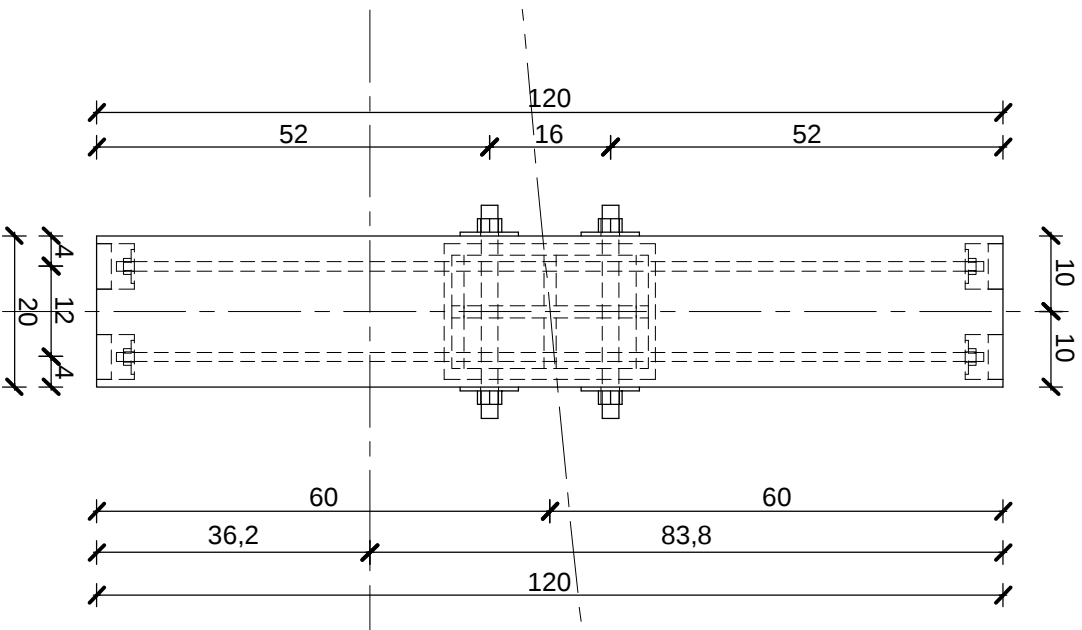

# Térbeli ábra

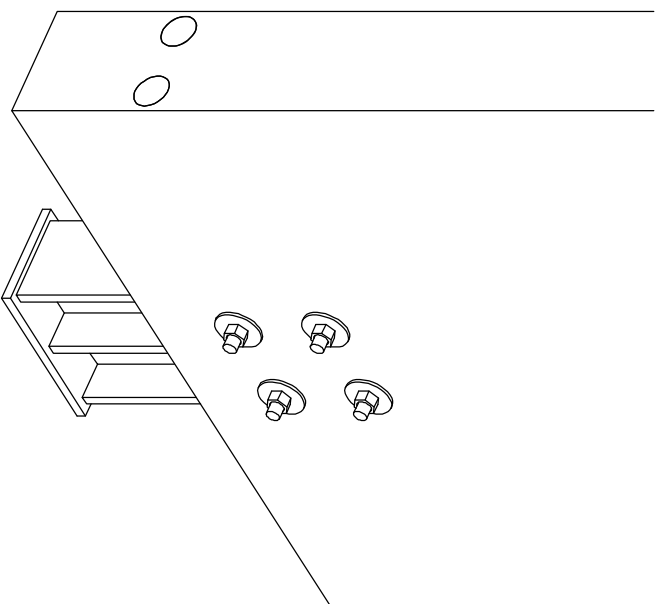

## MEGJEGYZÉS:

**Hegesztés: MSZ\_EN:1993 szerint**

## A terven külön nem jelölt hegesztések

**körbemenő folyamatos varratok**

**hasznos varratméret 0.8 x vtg. de min. 3 mm**

|   |  |                                                                         |  |
|---|--|-------------------------------------------------------------------------|--|
| STATIKUS SZAKÁGI Tervező:   |  | TERVEZŐTÁRSASÁG                                                         |  |
| TRANS-STATIKA<br>MERNÖKI KFT   |  | Kivitteli                                                               |  |
| tel: 30/318-6538<br>8143 Sáscsentesmihály<br>Hatarangútig u. 1.                                                                    |  | B-cím: <a href="mailto:osaz.stibab@gmail.com">osaz.stibab@gmail.com</a> |  |
| Építész: SZENTESI VÁROS ÖNKORMÁNYZATA                                                                                              |  | Dátum: 2013.07.30.                                                      |  |
| 6600 SZENTES, KÖSSUTH TÉR 6.   |  | Tárgy: 1-10/2013. SZÉKES-ÉRTŐMÉRŐK                                      |  |
| Munkára megnevezés: SZENTESI TERMÁL ÉS STRANDFÜRDŐ FEJLESZTÉSE<br>VÁROSI SPORTSZODÁ - BOVÍTÉS<br>6600 Szentes, Csallány G. part 5. |  | Tárgy: 1-10/2013. SZÉKES-ÉRTŐMÉRŐK                                      |  |
| RRA TARTÓSZERKEZETEK STATIKUS KIVITELI TERVEZÉSE                                                                                   |  | Tárgy: 1-10/2013. SZÉKES-ÉRTŐMÉRŐK                                      |  |
| Készítésmegnevezés: Csomóponti terv - 1. csomópont                                                                                 |  | Tárgy: 1-10/2013. SZÉKES-ÉRTŐMÉRŐK                                      |  |
| Méret: 1:10   |  | Tárgy: 1-10/2013. SZÉKES-ÉRTŐMÉRŐK                                      |  |