



2. csomópont


Előlnézet m 1:10

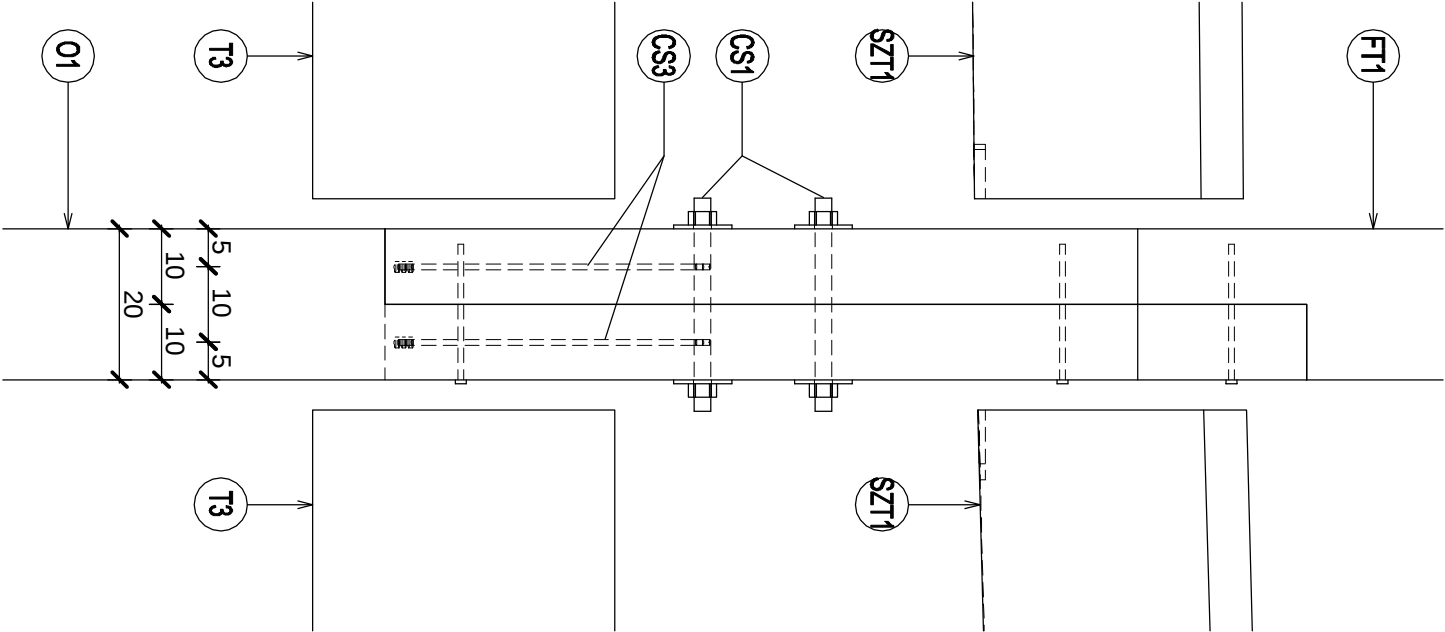

Oldalnézet m 1:10

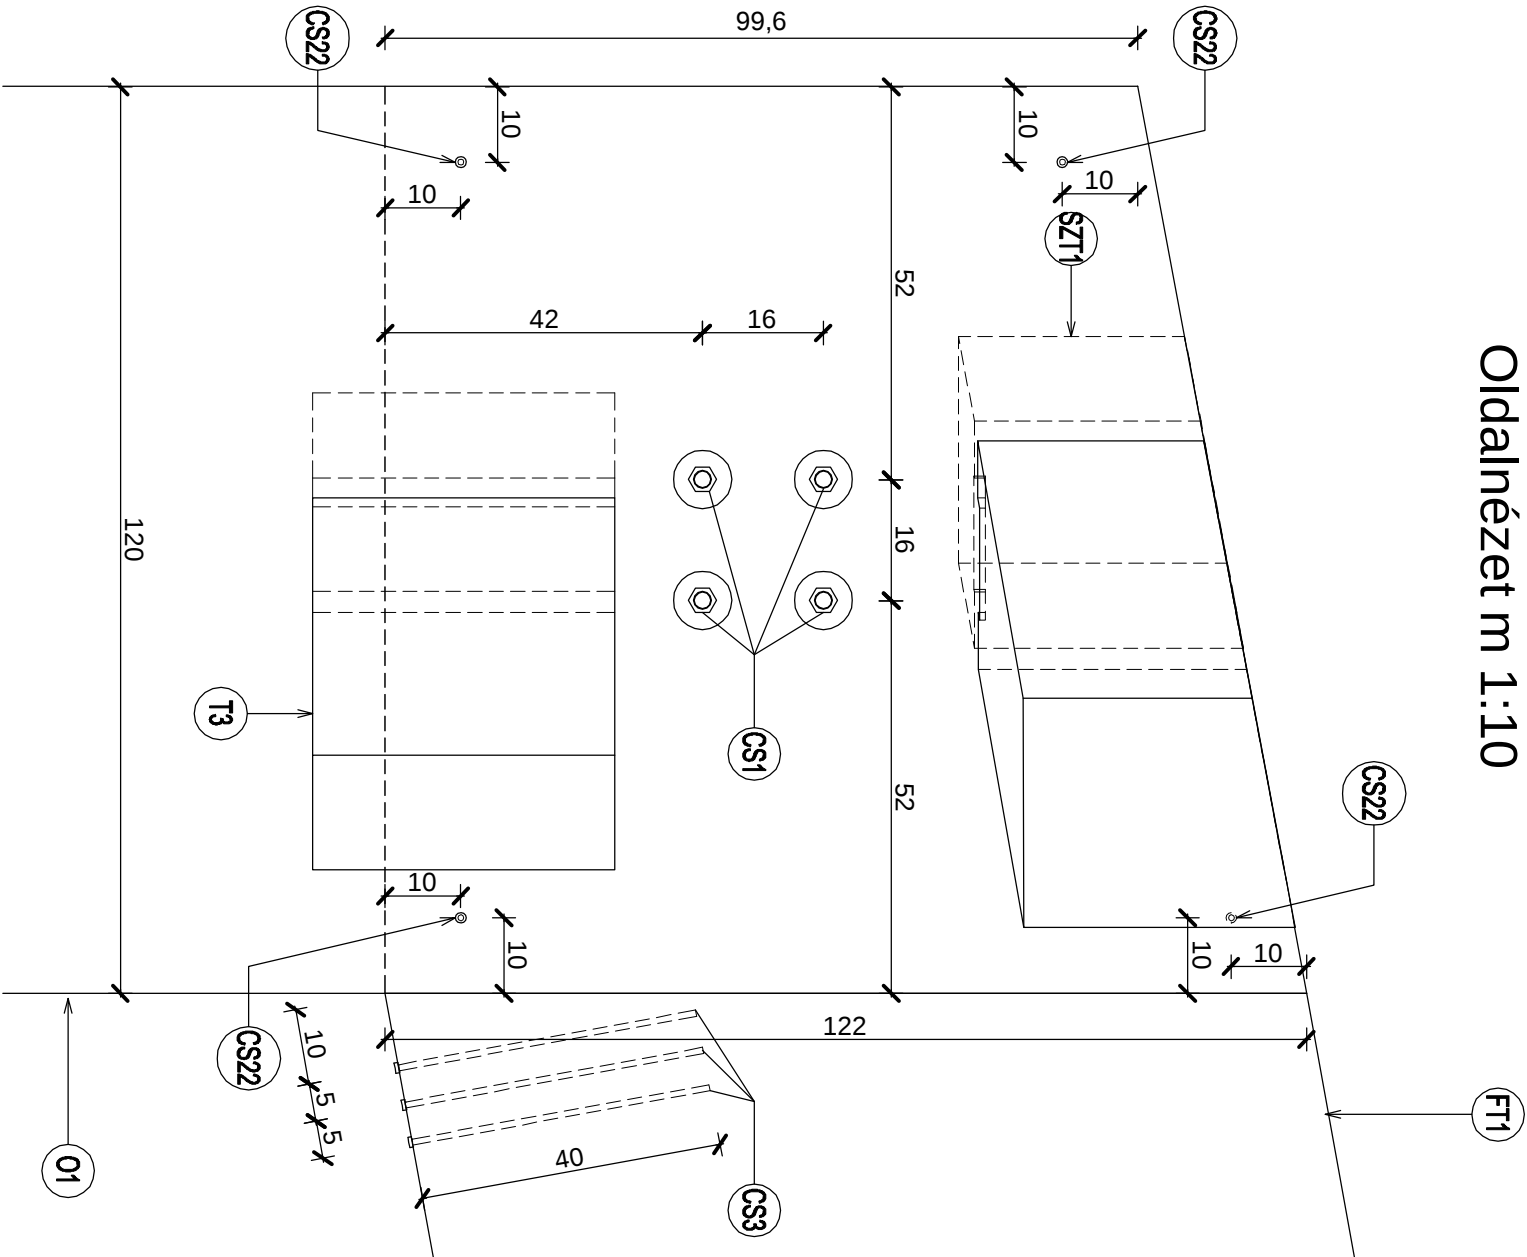

Térbeli ábra

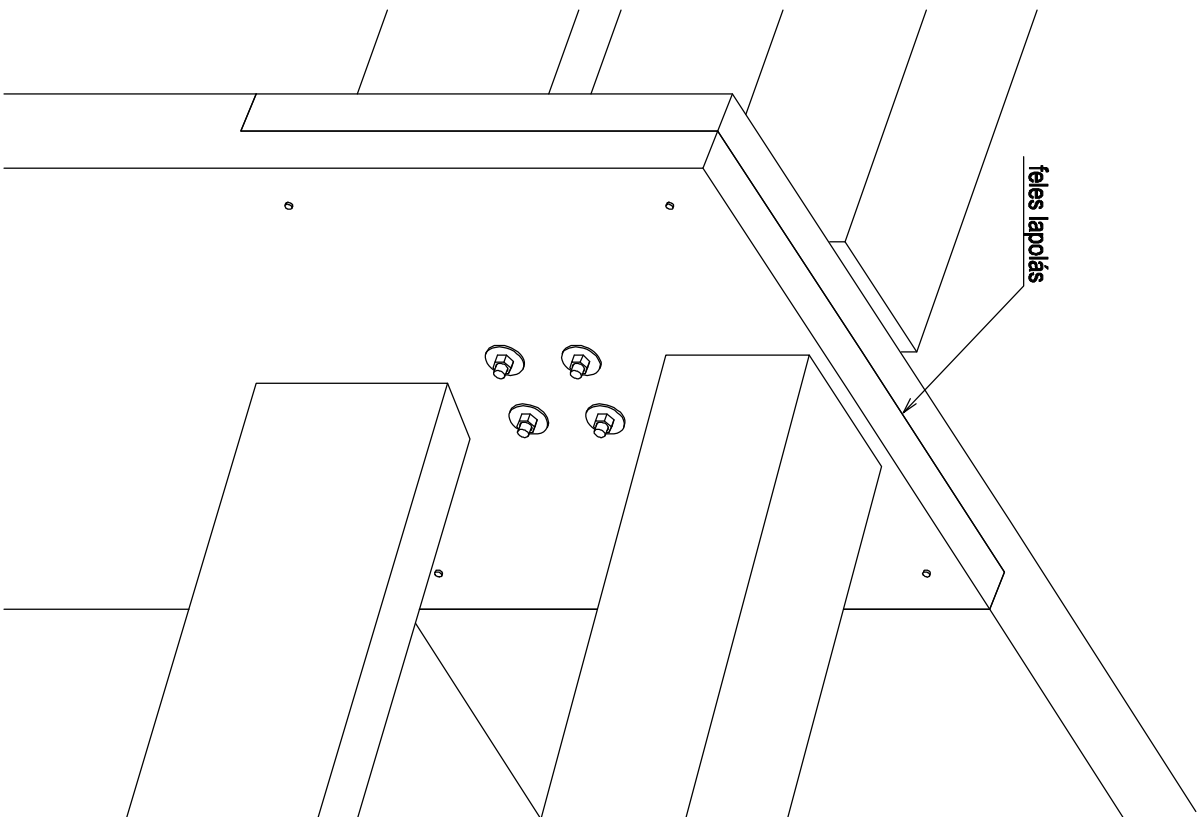

Ox oszlop és FTx jelű főtartó feles lapolással illesztre.

Ox oszlop és T3 jelű tartó csatlakozását lásd SV-14 terven
Ox oszlop és SZT1 jelű tartó csatlakozását lásd SV-15 terven

STATIKUS SZAKÁGI TERVEK:		TERVEZŐI ADATOK:	
TRANS-STATIKA		Kiss Tamás	
MERNÖKI KFT		OKLÉVELÉS ÉPÍTŐMÉRNÖK	
tel.: 30/318-6558		Teljes körű tartószerkezet tervező, Statikus szakértő,	
8143 Sászfennsíkútfő u. 1.		Geotechnikai tervező, Szakútfő ellenőrző	
Haramgyutó u. 1.		ÉRT-T/TH-T/GT-T/SZÁB-1-T/07-07/60	
Építéskészítő:		Államalkalmazott	
6600 SZENTES, KÖSSUTH TÉR 6		LÁB-BÁD MÉRNÖKI IRODA 5440 KUNSZENTMIKLÓS, SZÉCHENYI ÚT 9.	
Munka megnevezése:		SZENTESI TERMÁL ÉS STRANDFÜRDŐ FEJLESZTÉSE	
		VÁROSI SPORTUSZODA - BŐVÍTÉS	
		6600 Szentés, Csallány G. part 5.	
		RRPA TARTÓSZERKEZETEK STATIKUS KIVITELI TERVEZÉSE	
Rajz megnevezése:		Csomóponti terv - 2. csomópont	
M=1:10		Dátum:	
		2013.07.30.	
		SV-2	