


4. csomópont


Előlnézet m 1:10

Oldalnézet m 1:10

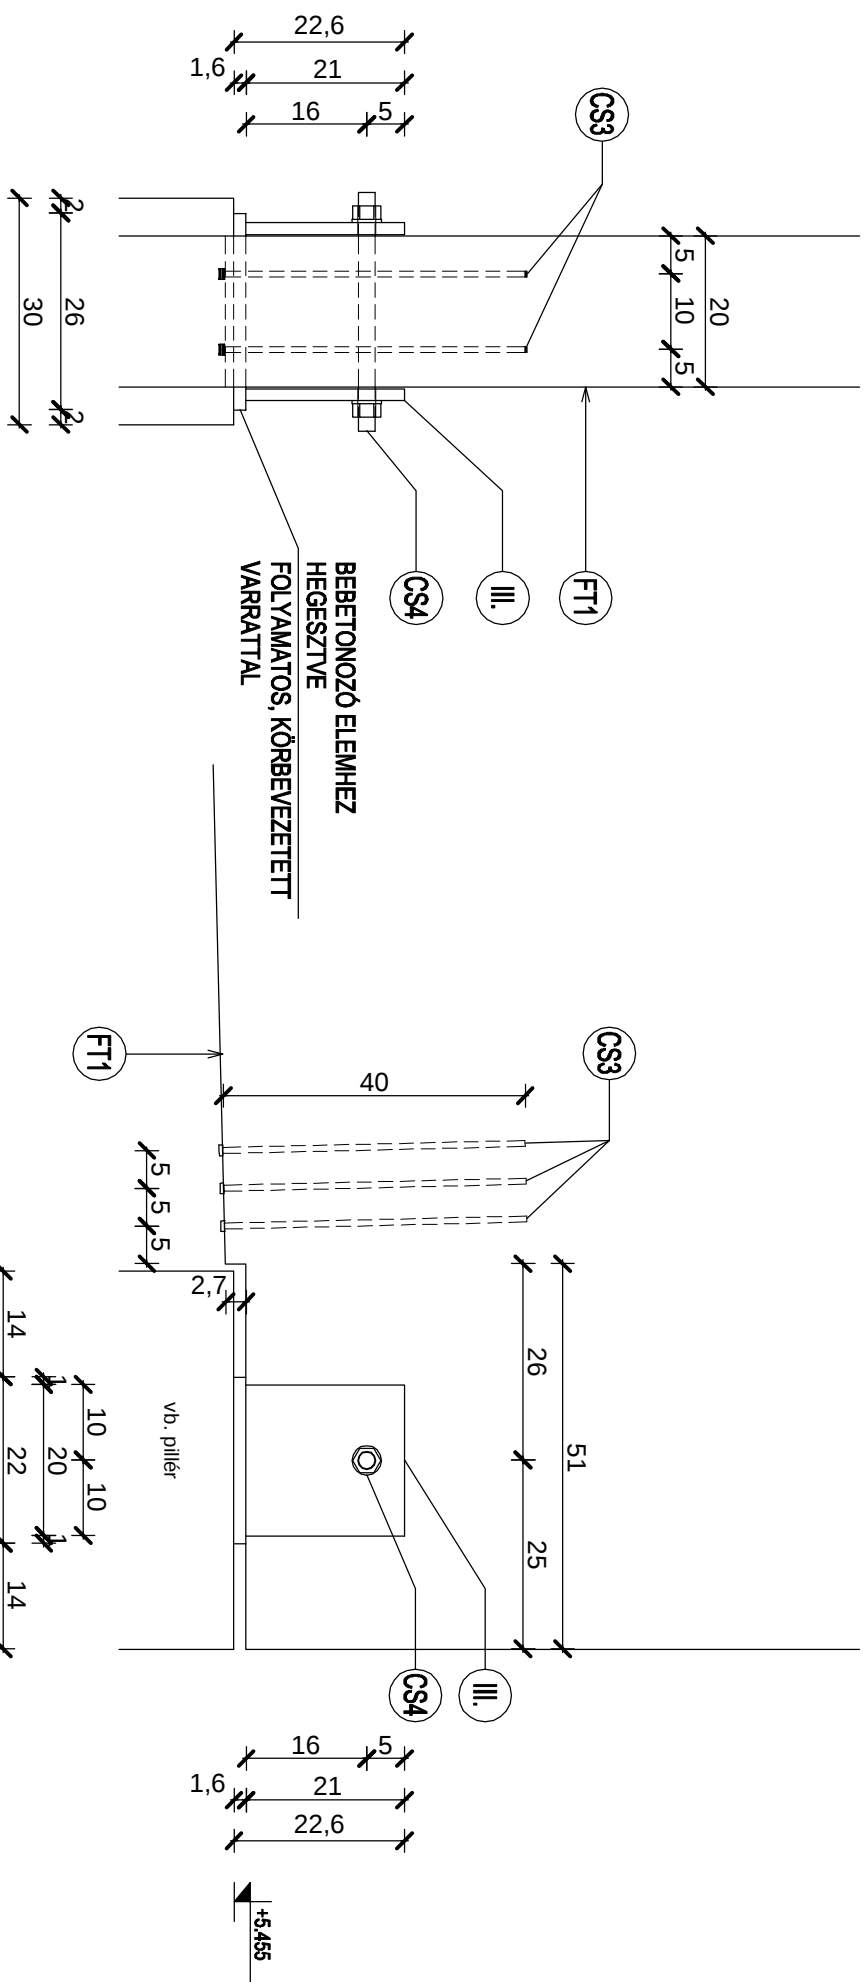

Felülnézet m 1:10

Térbeli ábra

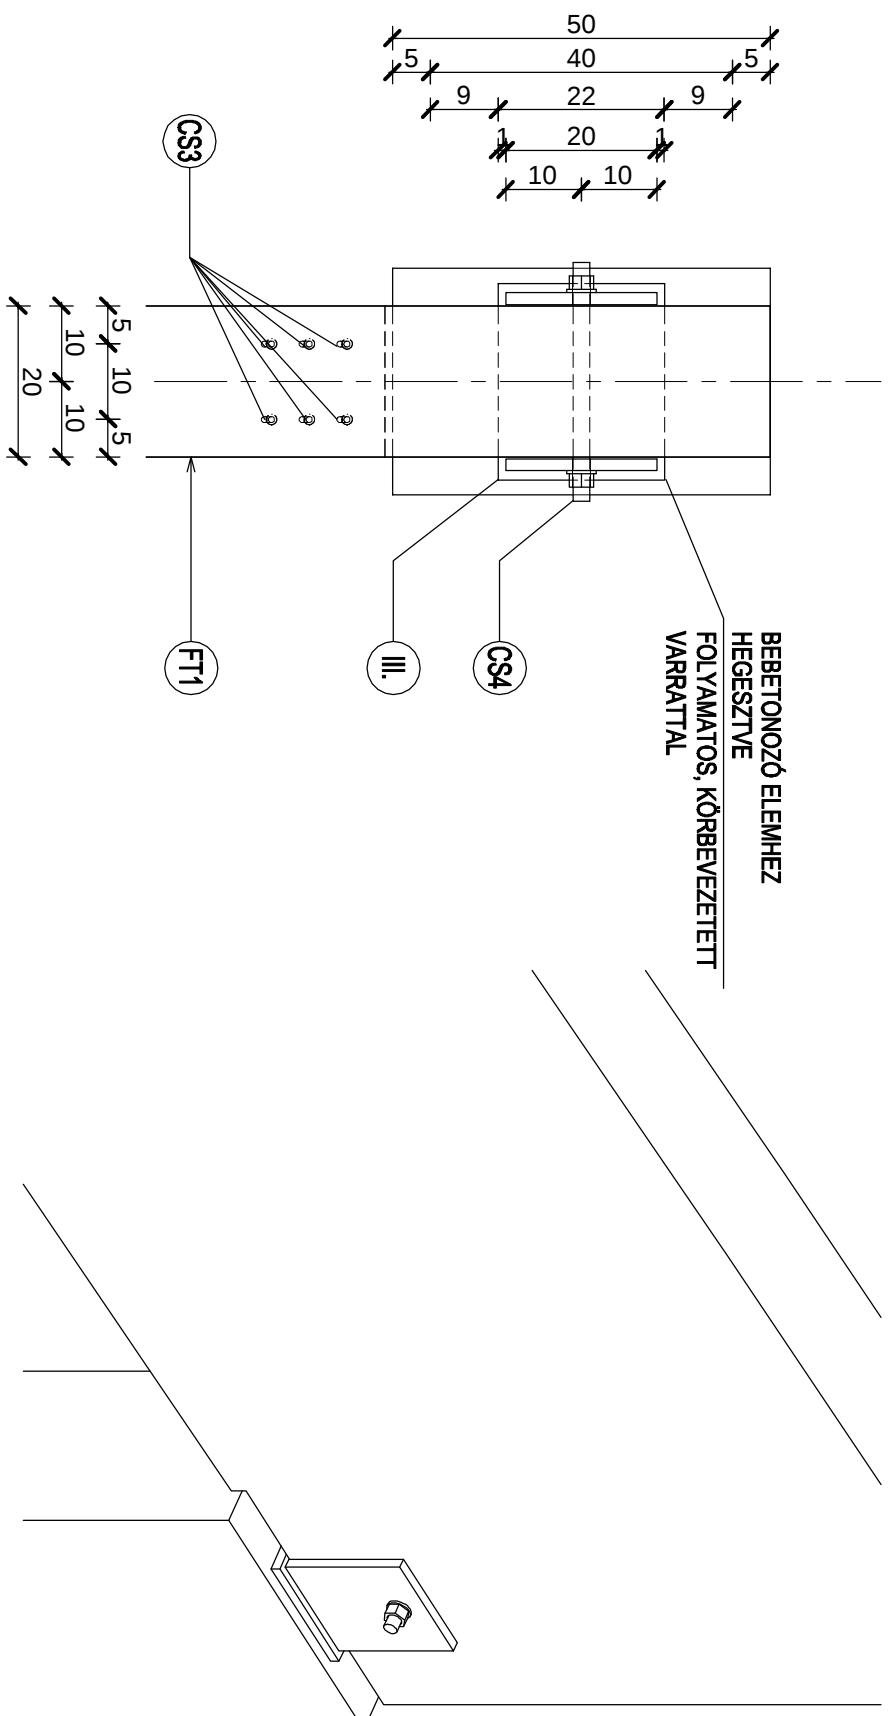

MEGJEGYZÉS:

Hegesztés: MSZ_EN:1993 szerint

A terven külön nem jelölt hegesztések

körbemenő folyamatos varratok

hasznos varratméret 0.8 x vtg. de min. 3 mm

STATIKUS SZAKÁGI TERVEZŐ:		TERVEZŐTÁRSASÁG	
TRANS-STATIKA MERNÖKI KFT		KIVITTELI	
tel: 30/318-6538 8143 Sásczentimány Hatarangútig 11. I.		B-e-mail: ozas.stibak@gmail.com	
Építéstechnikai leírás:		Dátum: 2013.07.30.	
SZENTES VÁROS ÖNKORMÁNYZATA			
6600 SZENTES, KÖSSUTH TÉR 6.		TÁJ. ÉS VÍZ MÉRŐKÖR IRÓDA, 6640 KUNSZENTMÁRTON, SZÉCHENYI ÚT 9.	
Munkánk megnevezése:			
SZENTESI TERMÁL ÉS STRANDFÜRDŐ FEJLESZTÉSE VÁROSI SPORTSZÖDA - BŐVÍTÉS 6600 Szentes, Csallány G. part 5.			
RRA TARTÓSZERKEZETEK STATIKUS KIVITTELI TERVEZÉSE			
Készítéskorlap:		Építéskorlap:	
Csomóponti leírás - 4. csomópont			
M=1:10			