
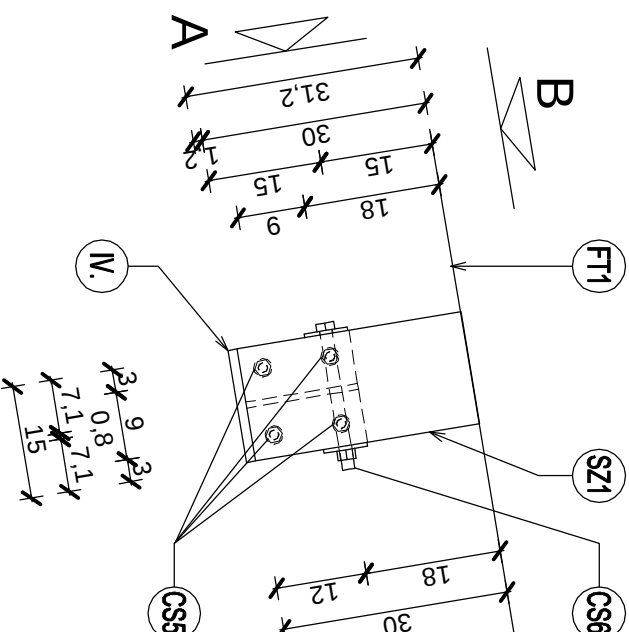


5. csomópont


"A" nézet m 1:10

Oldalnézet m 1:10

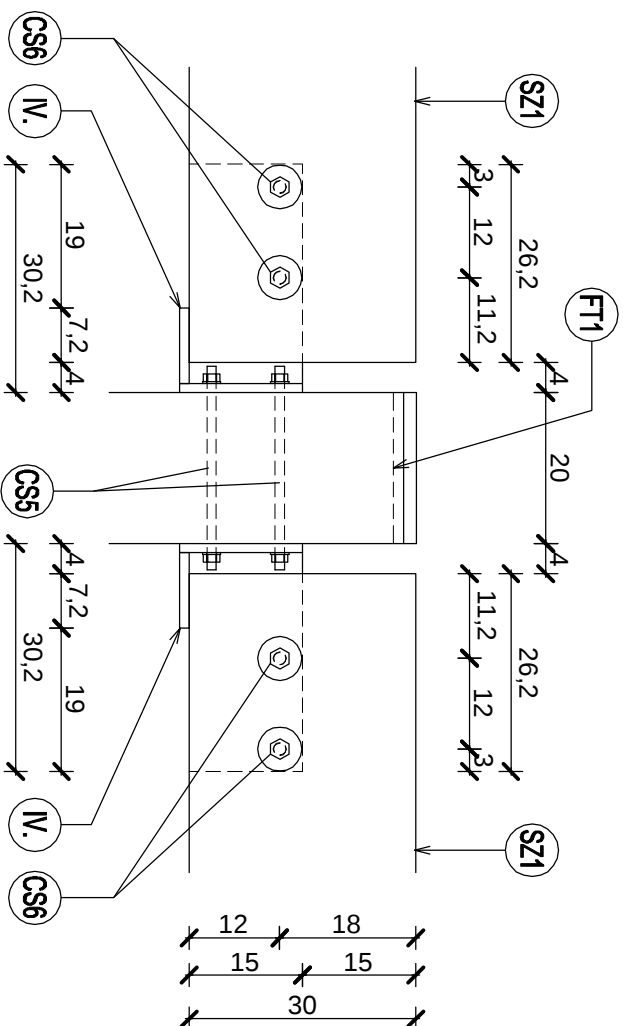

"B" nézet m 1:10

Térbeli ábra

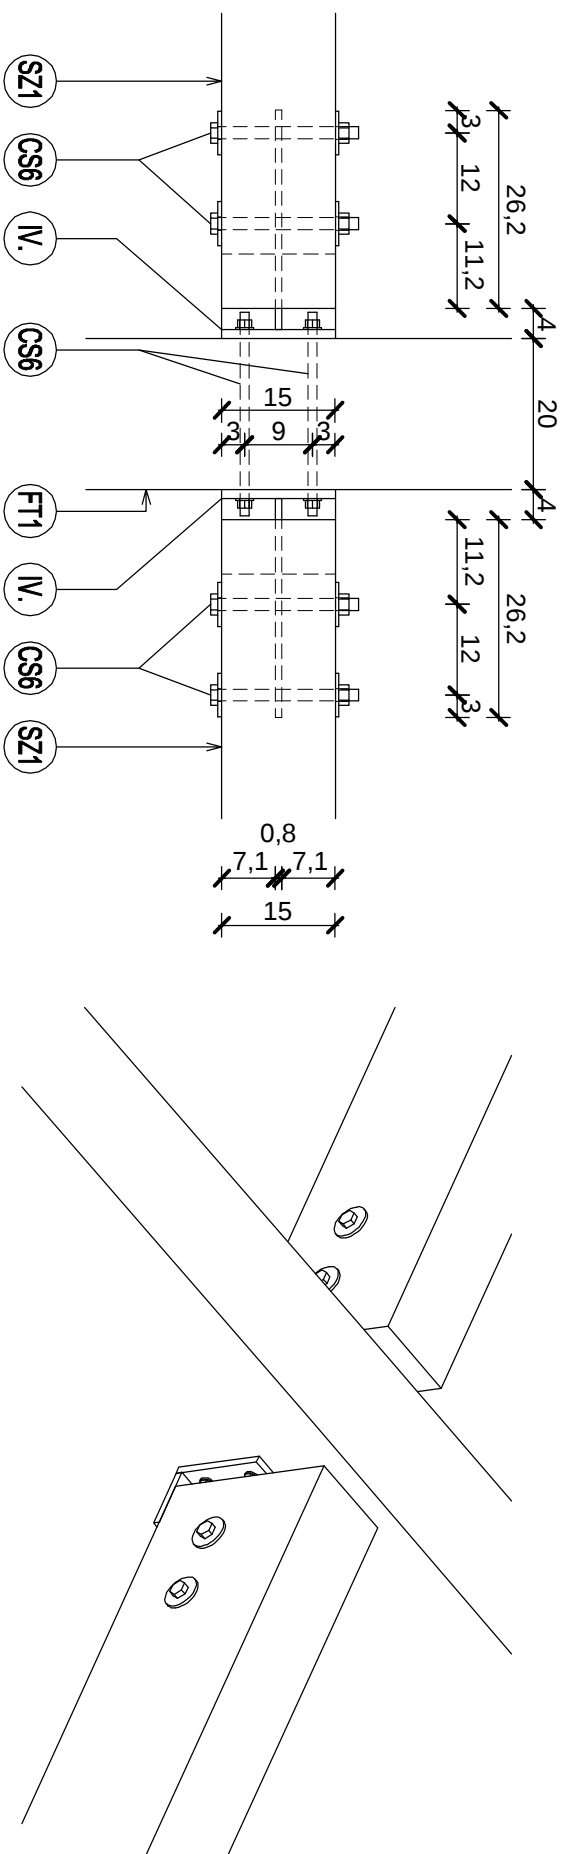

STATISTIKUS SZAKÉRTŐ IRODAK		TERVEZÉSI KIVITTELI	
TRANŠ-STATIKA MERNÖKI KFT		E-mail: csuti.stib@ gmail.com	
tel: 30/318-6558 8143 Sárazszenhály Harmadvirág u. 1.		Dátum: 2013.07.30.	
Egységek:	SZENTISTVÁS VÁROS ÖNKORMÁNYZATA		
	6600 SZENTISTVÁS, KÖSSUTH TÉR 6.	1.EL-BAJAI MERNÖKI IRODA 5440 KUNSZENTMÁRKOTON,SZÉCHENYI ÚT 9.	
Munkánk megnevezése:	SZENTISTVÁS TERMIKUS SZITANDIFORDÓ FELÜLSZÉKEZÉSE VÁROSI SPORUISZODA - ROVITÉS 6600 Szentes, Csallány G. part 5.		
RRA TARTÓSZERKEZETIEK STATIKUS KIVITTELI TERVEZÉSE			
Rajz megnevezése:	Csomóponti terv - 5. csomópont		
M=1:10			
Rajzunk:		SV-5	