


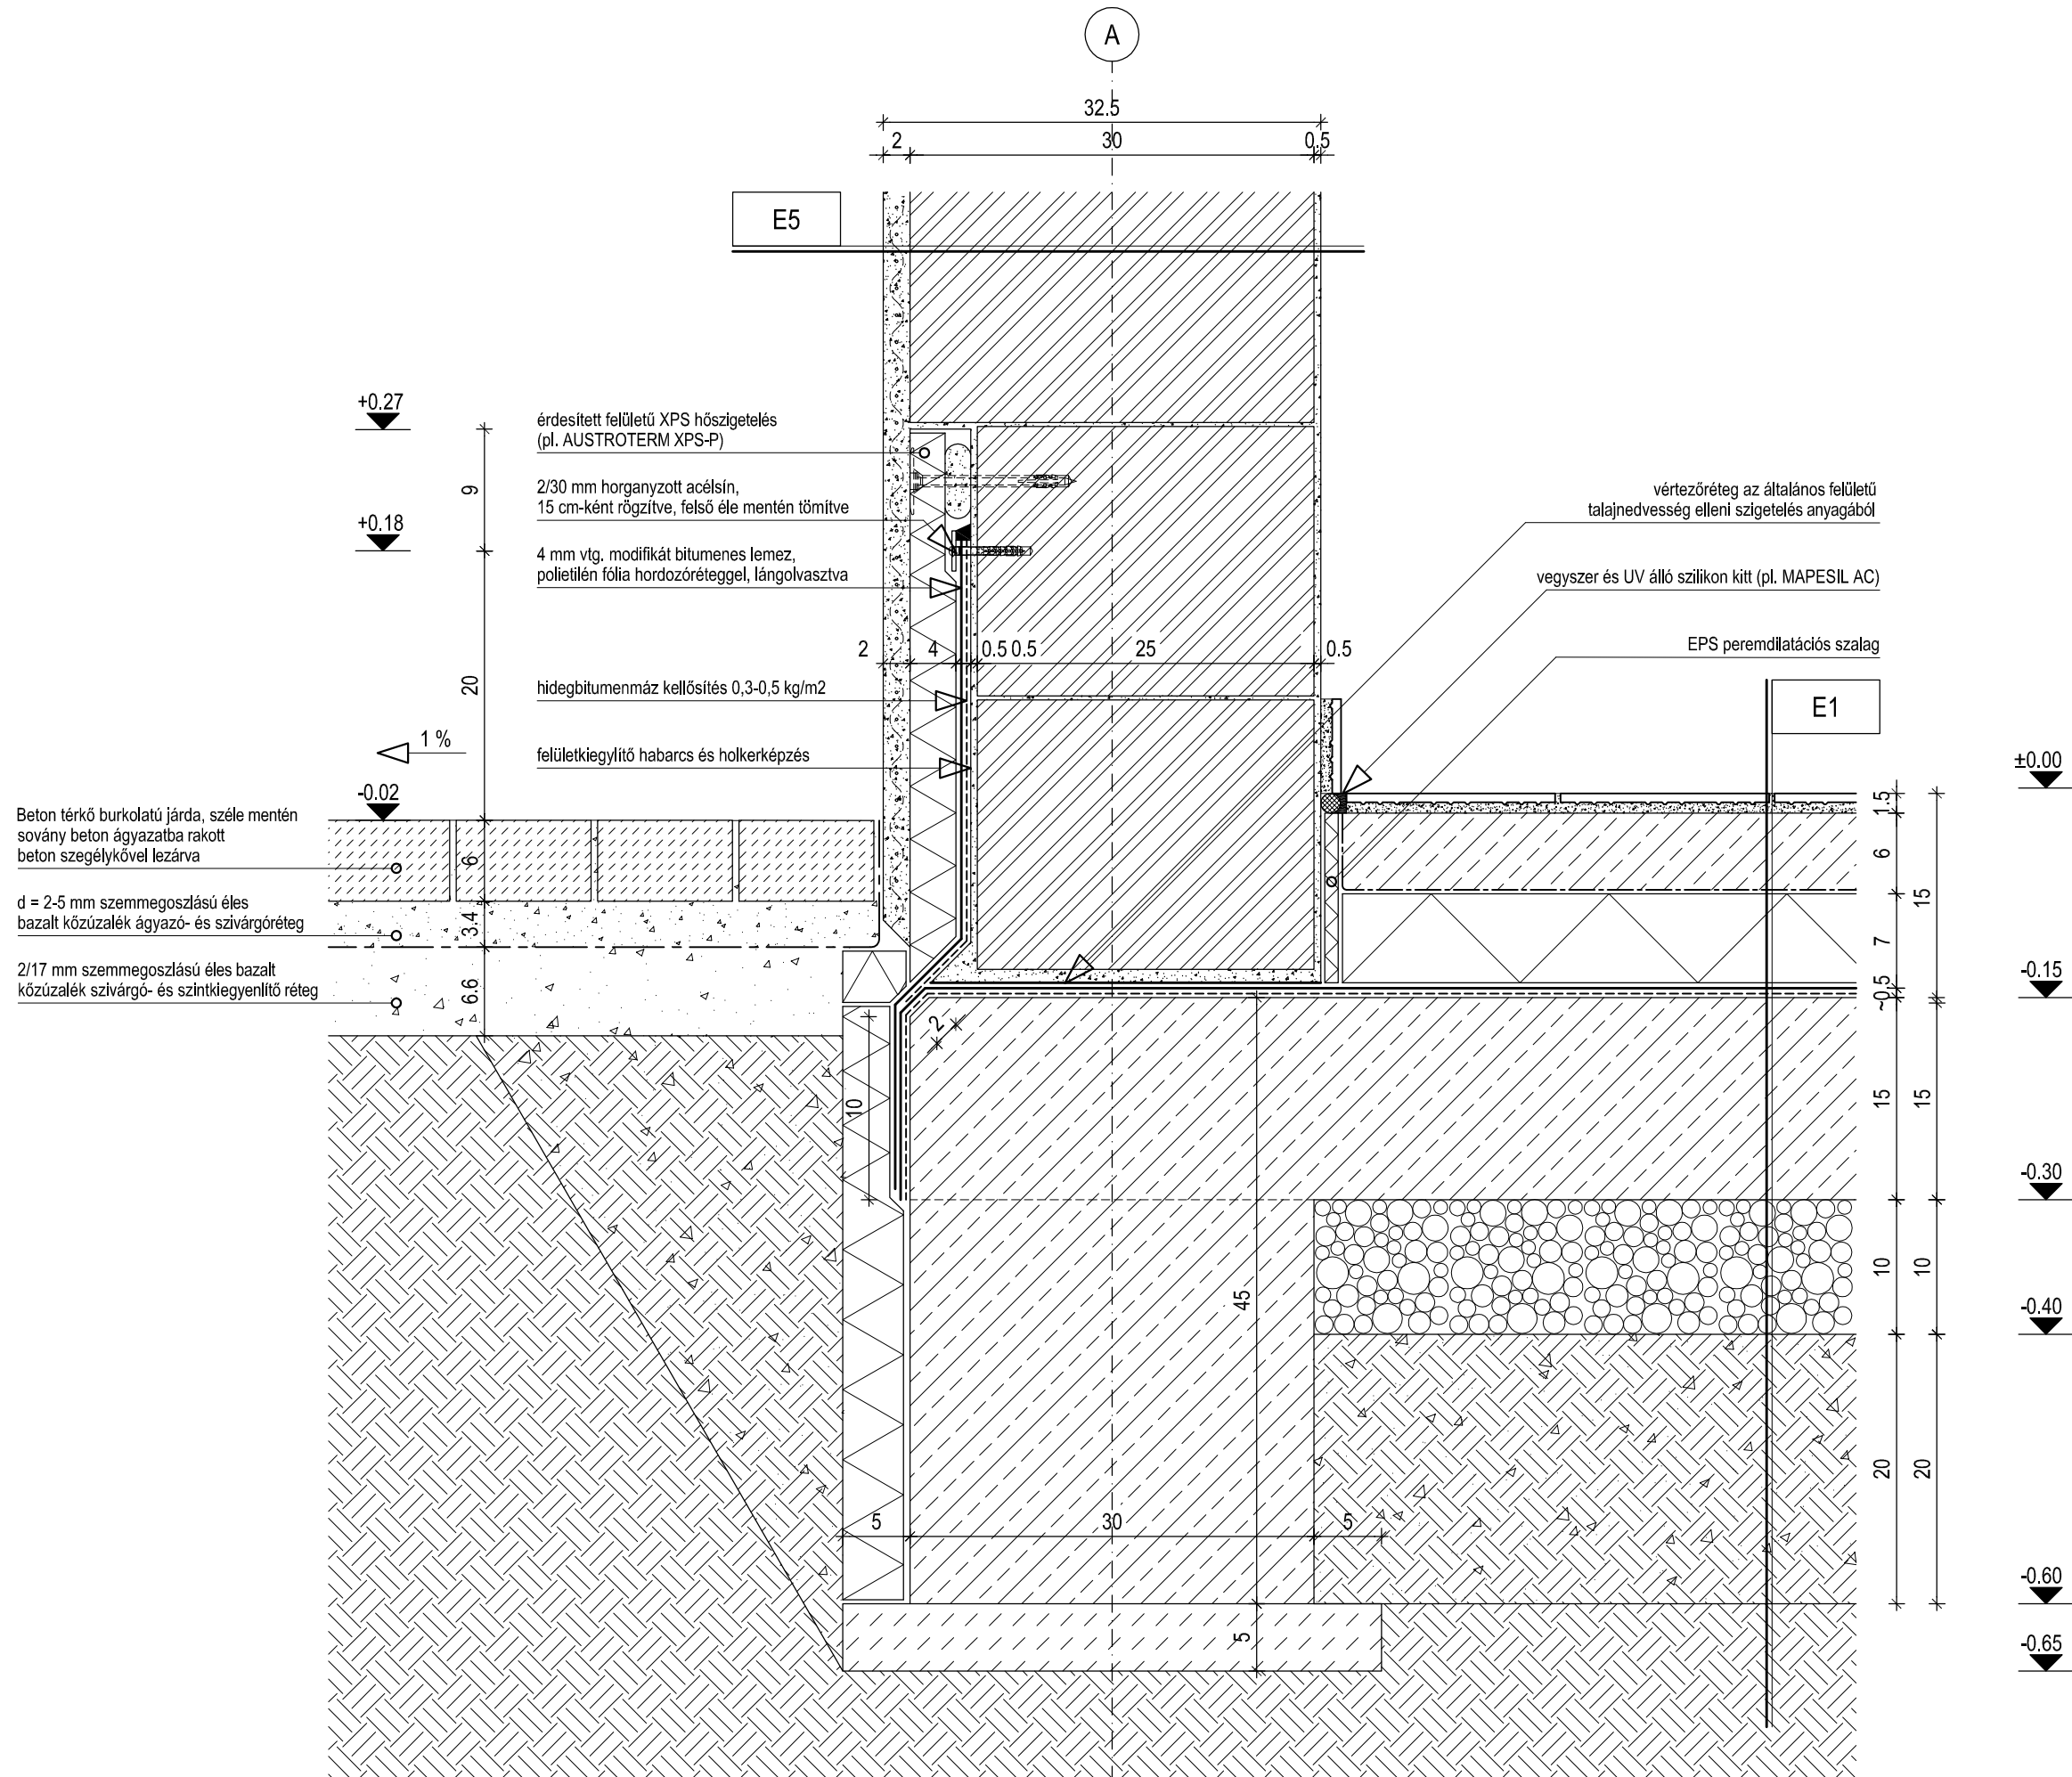

Megnevezés:

**SZENTES TERMÁL-
STRANDFÜRDŐ
FŐBEJÁRATI ÉPÜLET ÉPÍTÉSE**

Lábazat kiakítása vázkitöltő falazatnál


Cím:

**6600 SZENTES,
CSALLÁNY GÁBOR
PART 5. HRSZ: 7502/1**

Megbízó:

**SZENTES VÁROS
ÖNKORMÁNYZATA
6600 SZENTES, KOSSUTH TÉR 6.**

Tervező:

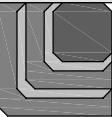

**L&L-BAU MÉRNÖKI IRODA
5440 KUNSZENTMÁRTON,
SZÉCHENYI ÚT 9.**

felelős építész tervező:
Honti Gyula - É 16-0126
magasépítő üm., tervező szakmérnök
építész tervező munkatárs:
Lajkó Tibor - É3 16-0155
okleveles szerkezet építőmérnök
építész tervező munkatárs:
Nagy Gábor - É 16-0265
okleveles építésmérnök
tartószerkezet tervező:
Bóta Attila - T-T 03-0546
okleveles építőmérnök
tartószerkezet tervező:
Gyalai Tibor - T-T 16-0508
okleveles építőmérnök
tartószerkezet tervező:
Kiss Tamás - T-T 07-0760
okleveles építőmérnök
tartószerkezet tervező munkatárs:
Lajkó Tibor - T-korl.16-0638
okleveles szerkezet építőmérnök
geotechnikai tervező:
Horváth Ferenc - GT-T 16-0265
okleveles építőmérnök
gépész tervező:
Túri Zoltán - G-T 04-0151
okleveles épületgépész mérnök
tűzvédelem:
Pilák Imre - I-148/2008
tűzvédelemi szakértő
vízgépész tervező:
Bogdán Béla - G-korl. 16-0231
mezőgazdasági gépészmérnök
környezetvédelem:
Ollé Béla - SZKV 16-0520
okleveles vegyészmérnök
elektromos tervező:
Fülöp Miklós - V-T 16-0516
 villamosmérnök
vízellátásmű tervező:
Kugyela János - VZ 04-0157
meliorációs mérnök

Terv fajta:

KIVITELEZÉSI TERV

Rajz szám:


R-01

Dátum:

2013. 08. 01.

Méretarány:

M 1:5

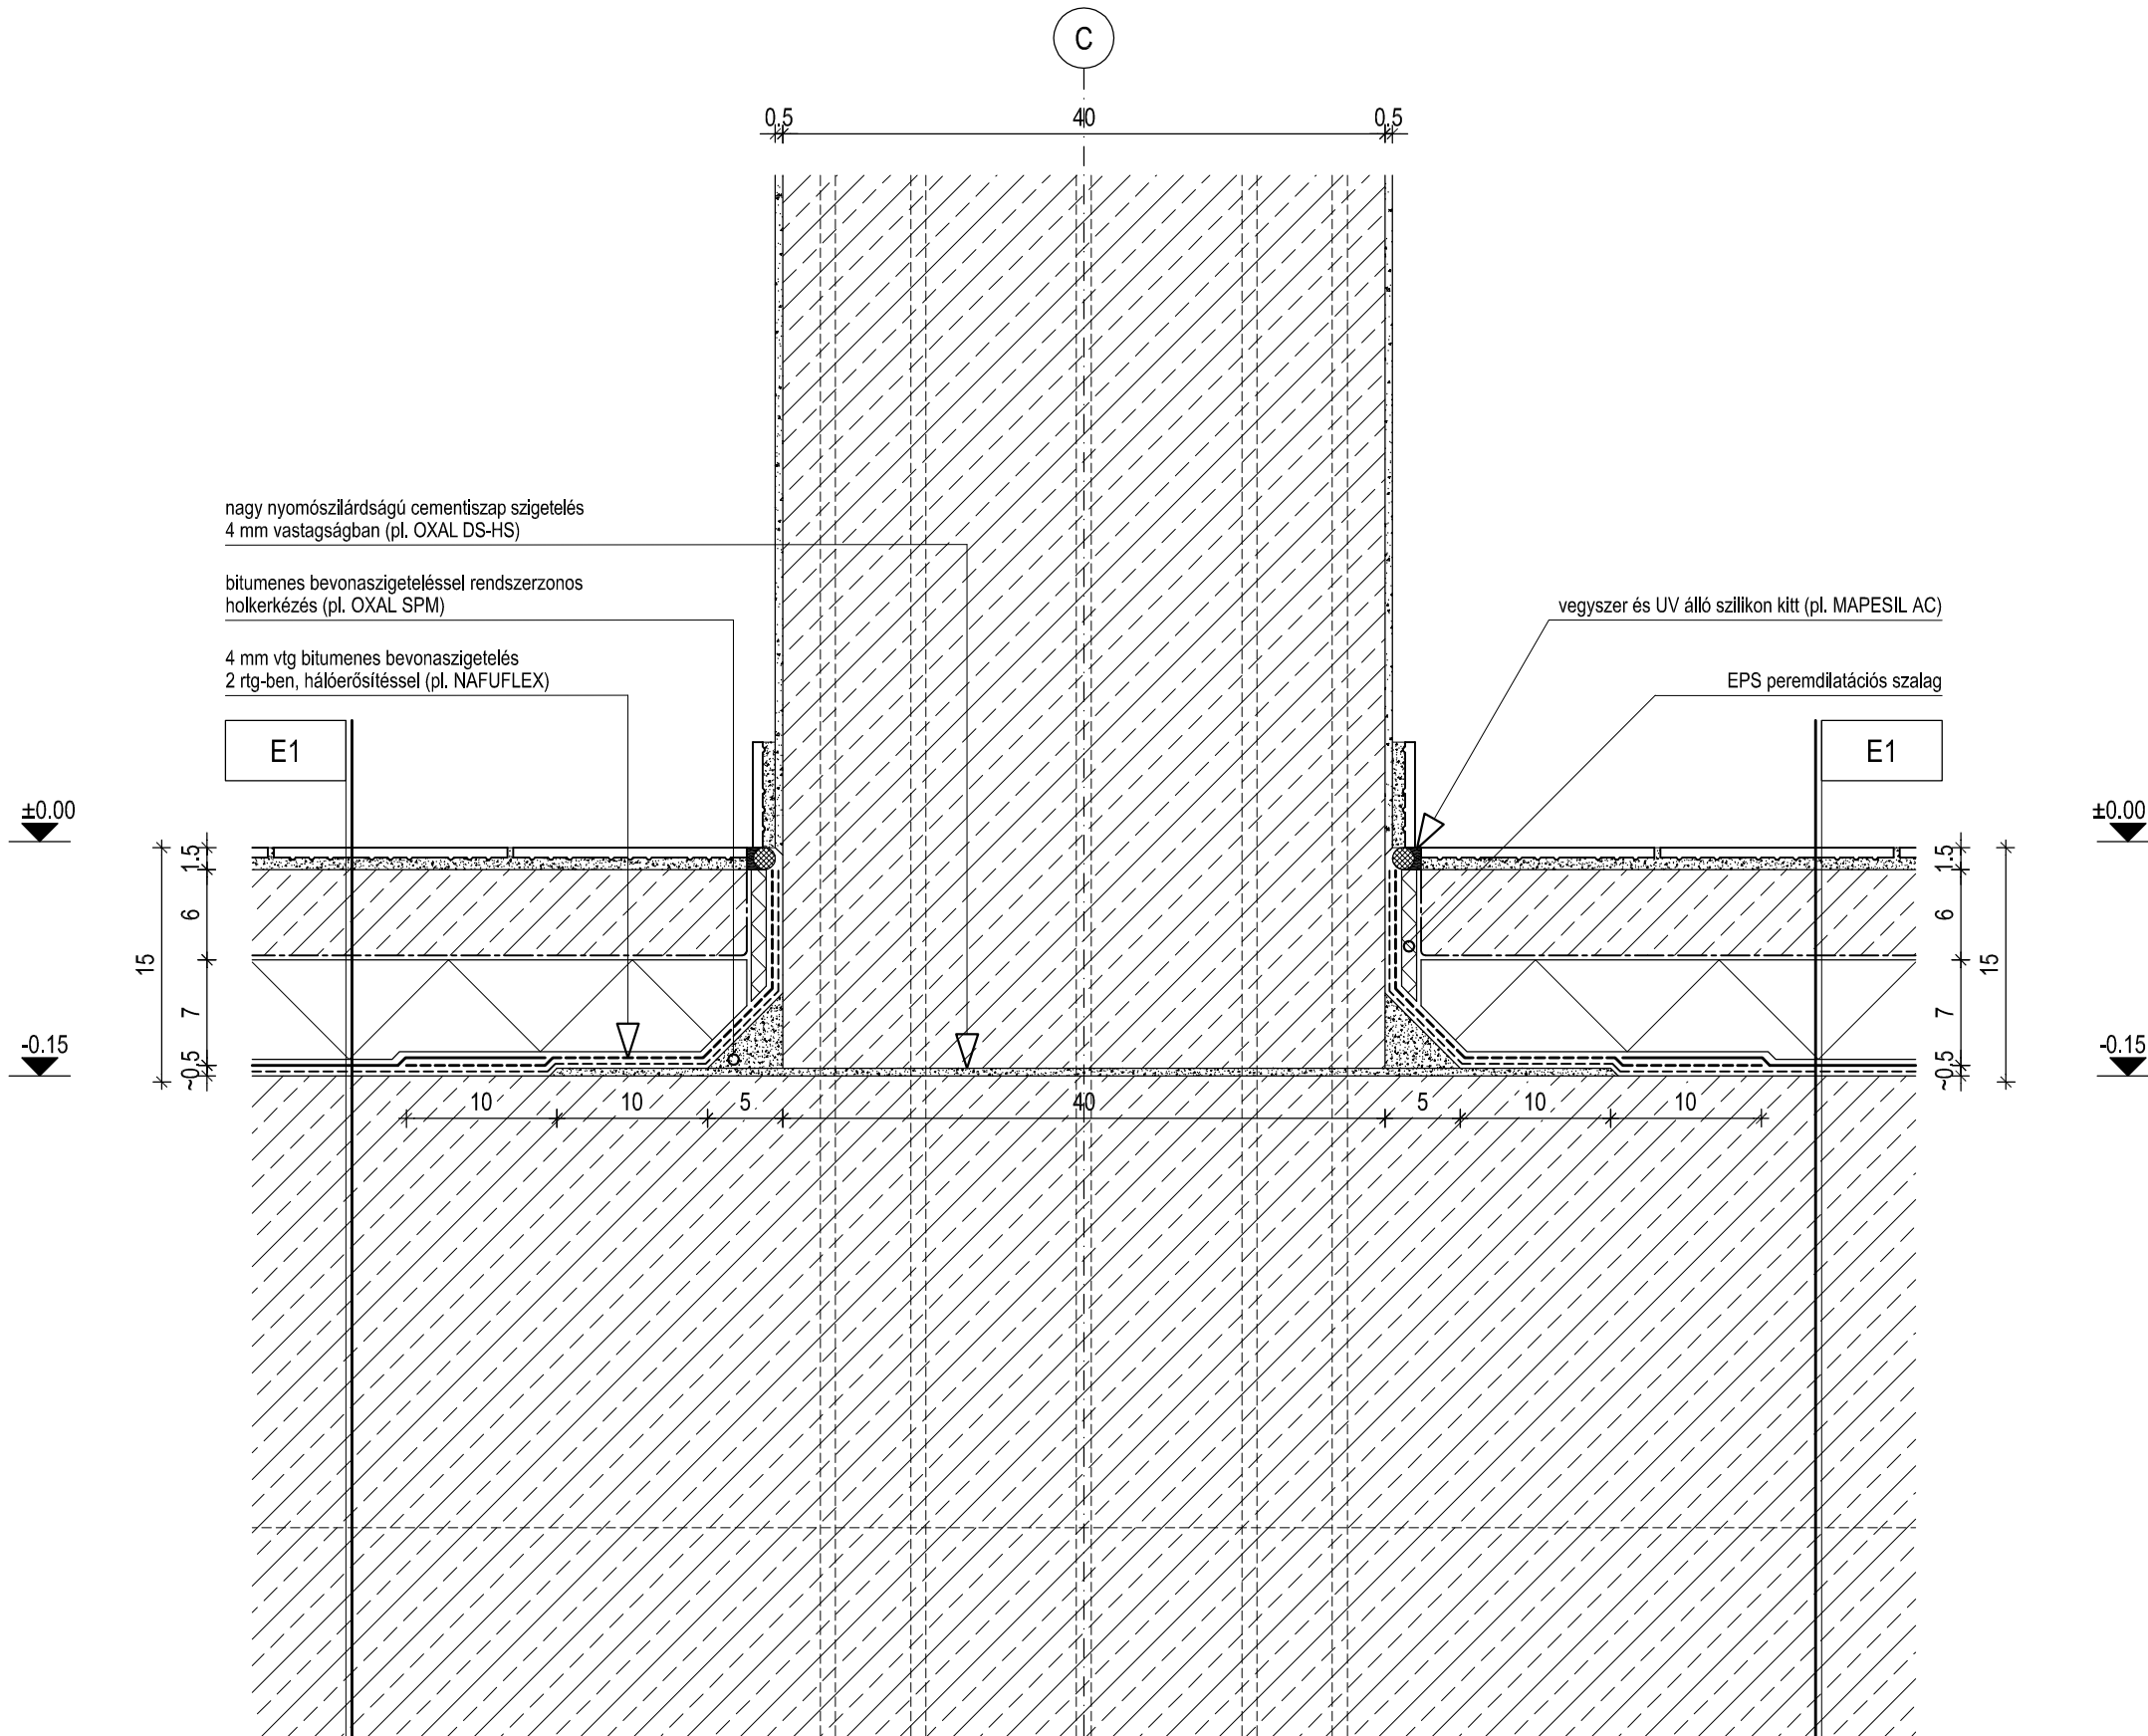

Megnevezés:

**SZENTES TERMÁL-
STRANDFÜRDŐ
FŐBEJÁRATI ÉPÜLET ÉPÍTÉSE**

Belső vasbetonpillér lábazatkialakítása


Cím:

**6600 SZENTES,
CSALLÁNY GÁBOR
PART 5. HRSZ: 7502/1**

Megbízó:

**SZENTES VÁROS
ÖNKORMÁNYZATA
6600 SZENTES, KOSSUTH TÉR 6.**

Tervező:

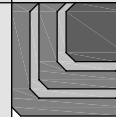

**L&L-BAU MÉRNÖKI IRODA
5440 KUNSZENTMÁRTON,
SZÉCHENYI ÚT 9.**

felelős építész tervező:
Honti Gyula - É 16-0126
magasépítő üm., tervező szakmérnök
építész tervező munkatárs:
Lajkó Tibor - É3 16-0155
okleveles szerkezet építőmérnök
építész tervező munkatárs:
Nagy Gábor - É 16-0265
okleveles építésmérnök
tartószerkezet tervező:
Bóta Attila - T-T 03-0546
okleveles építőmérnök
tartószerkezet tervező:
Gyalai Tibor - T-T 16-0508
okleveles építőmérnök
tartószerkezet tervező:
Kiss Tamás - T-T 07-0760
okleveles építőmérnök
tartószerkezet tervező munkatárs:
Lajkó Tibor - T-korl.16-0638
okleveles szerkezet építőmérnök
geotechnikai tervező:
Horváth Ferenc - GT-T 16-0265
okleveles építőmérnök
gépész tervező:
Túri Zoltán - G-T 04-0151
okleveles épületgépész mérnök
tűzvédelem:
Pilák Imre - I-148/2008
tűzvédelemi szakértő
vízgépész tervező:
Bogdán Béla - G-korl. 16-0231
mezőgazdasági gépészmérnök
környezetvédelem:
Ollé Béla - SZKV 16-0520
okleveles vegyészmérnök
elektromos tervező:
Fülöp Miklós - V-T 16-0516
villamosmérnök
vízellátástervező:
Kugyela János - VZ 04-0157
meliorációs mérnök

Terv fajta:

KIVITELEZÉSI TERV

Rajz szám:


R-02

Dátum:


2013. 08. 01.

Méretarány:

M 1:5

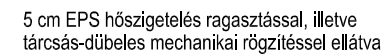

M 1:5

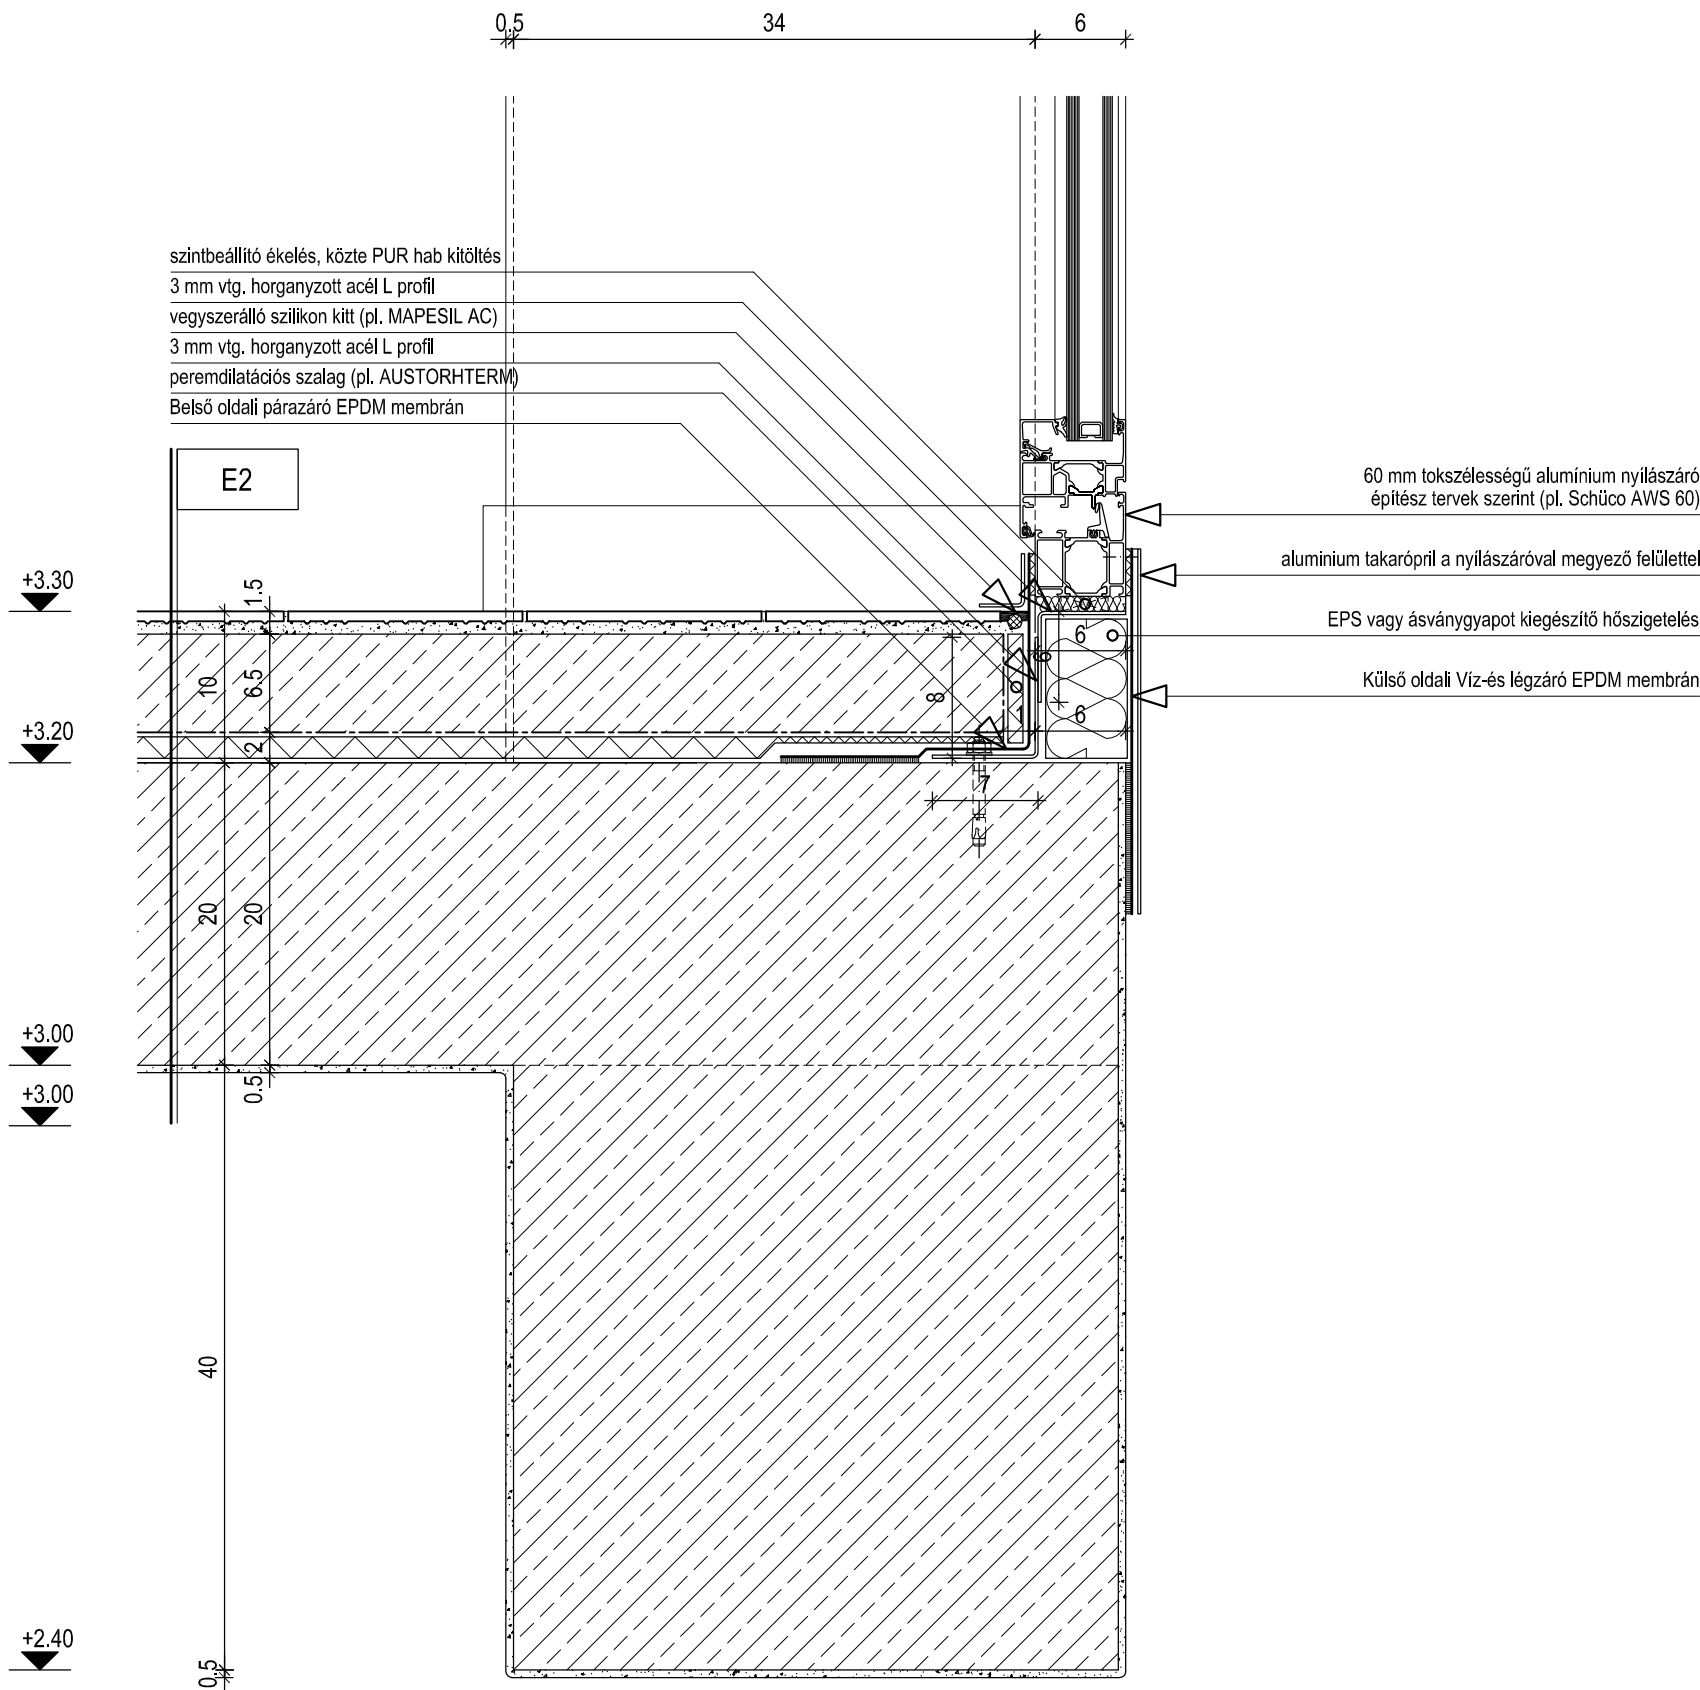

Megnevezés:

**SZENTES TERMÁL-
STRANDFÜRDŐ
FŐBEJÁRATI ÉPÜLET ÉPÍTÉSE**

Emeleti ablak beépítése belső terben


Cím:

**6600 SZENTES,
CSALLÁNY GÁBOR
PART 5. HRSZ: 7502/1**

Megbízó:

**SZENTES VÁROS
ÖNKORMÁNYZATA
6600 SZENTES, KOSSUTH TÉR 6.**

Tervező:

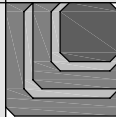

**L&L-BAU MÉRNÖKI IRODA
5440 KUNSZENTMÁRTON,
SZÉCHENYI ÚT 9.**

felelős építész tervező:
Honti Gyula - É 16-0126
magasépítő üm., tervező szakmérnök
építész tervező munkatárs:
Lajkó Tibor - É3 16-0155
okleveles szerkezet építőmérnök
építész tervező munkatárs:
Nagy Gábor - É 16-0265
okleveles építésmérnök
tartószerkezet tervező:
Bóta Attila - T-T 03-0546
okleveles építőmérnök
tartószerkezet tervező:
Gyalai Tibor - T-T 16-0508
okleveles építőmérnök
tartószerkezet tervező:
Kiss Tamás - T-T 07-0760
okleveles építőmérnök
tartószerkezet tervező munkatárs:
Lajkó Tibor - T-korl.16-0638
okleveles szerkezet építőmérnök
geotechnikai tervező:
Horváth Ferenc - GT-T 16-0265
okleveles építőmérnök
gépész tervező:
Túri Zoltán - G-T 04-0151
okleveles épületgépész mérnök
tűzvédelem:
Pilák Imre - I-148/2008
tűzvédelemi szakértő
vízgépész tervező:
Bogdán Béla - G-korl. 16-0231
mezőgazdasági gépészmérnök
környezetvédelem:
Ollé Béla - SZKV 16-0520
okleveles vegyészmérnök
elektromos tervező:
Fülöp Miklós - V-T 16-0516
villamosmérnök
vízellátásmérnök tervező:
Kugyela János - VZ 04-0157
meliorációs mérnök

Terv fajta:

KIVITELEZÉSI TERV

Rajz szám:


R-04

Dátum:

2013. 08. 01.

Méretarány:

M 1:5

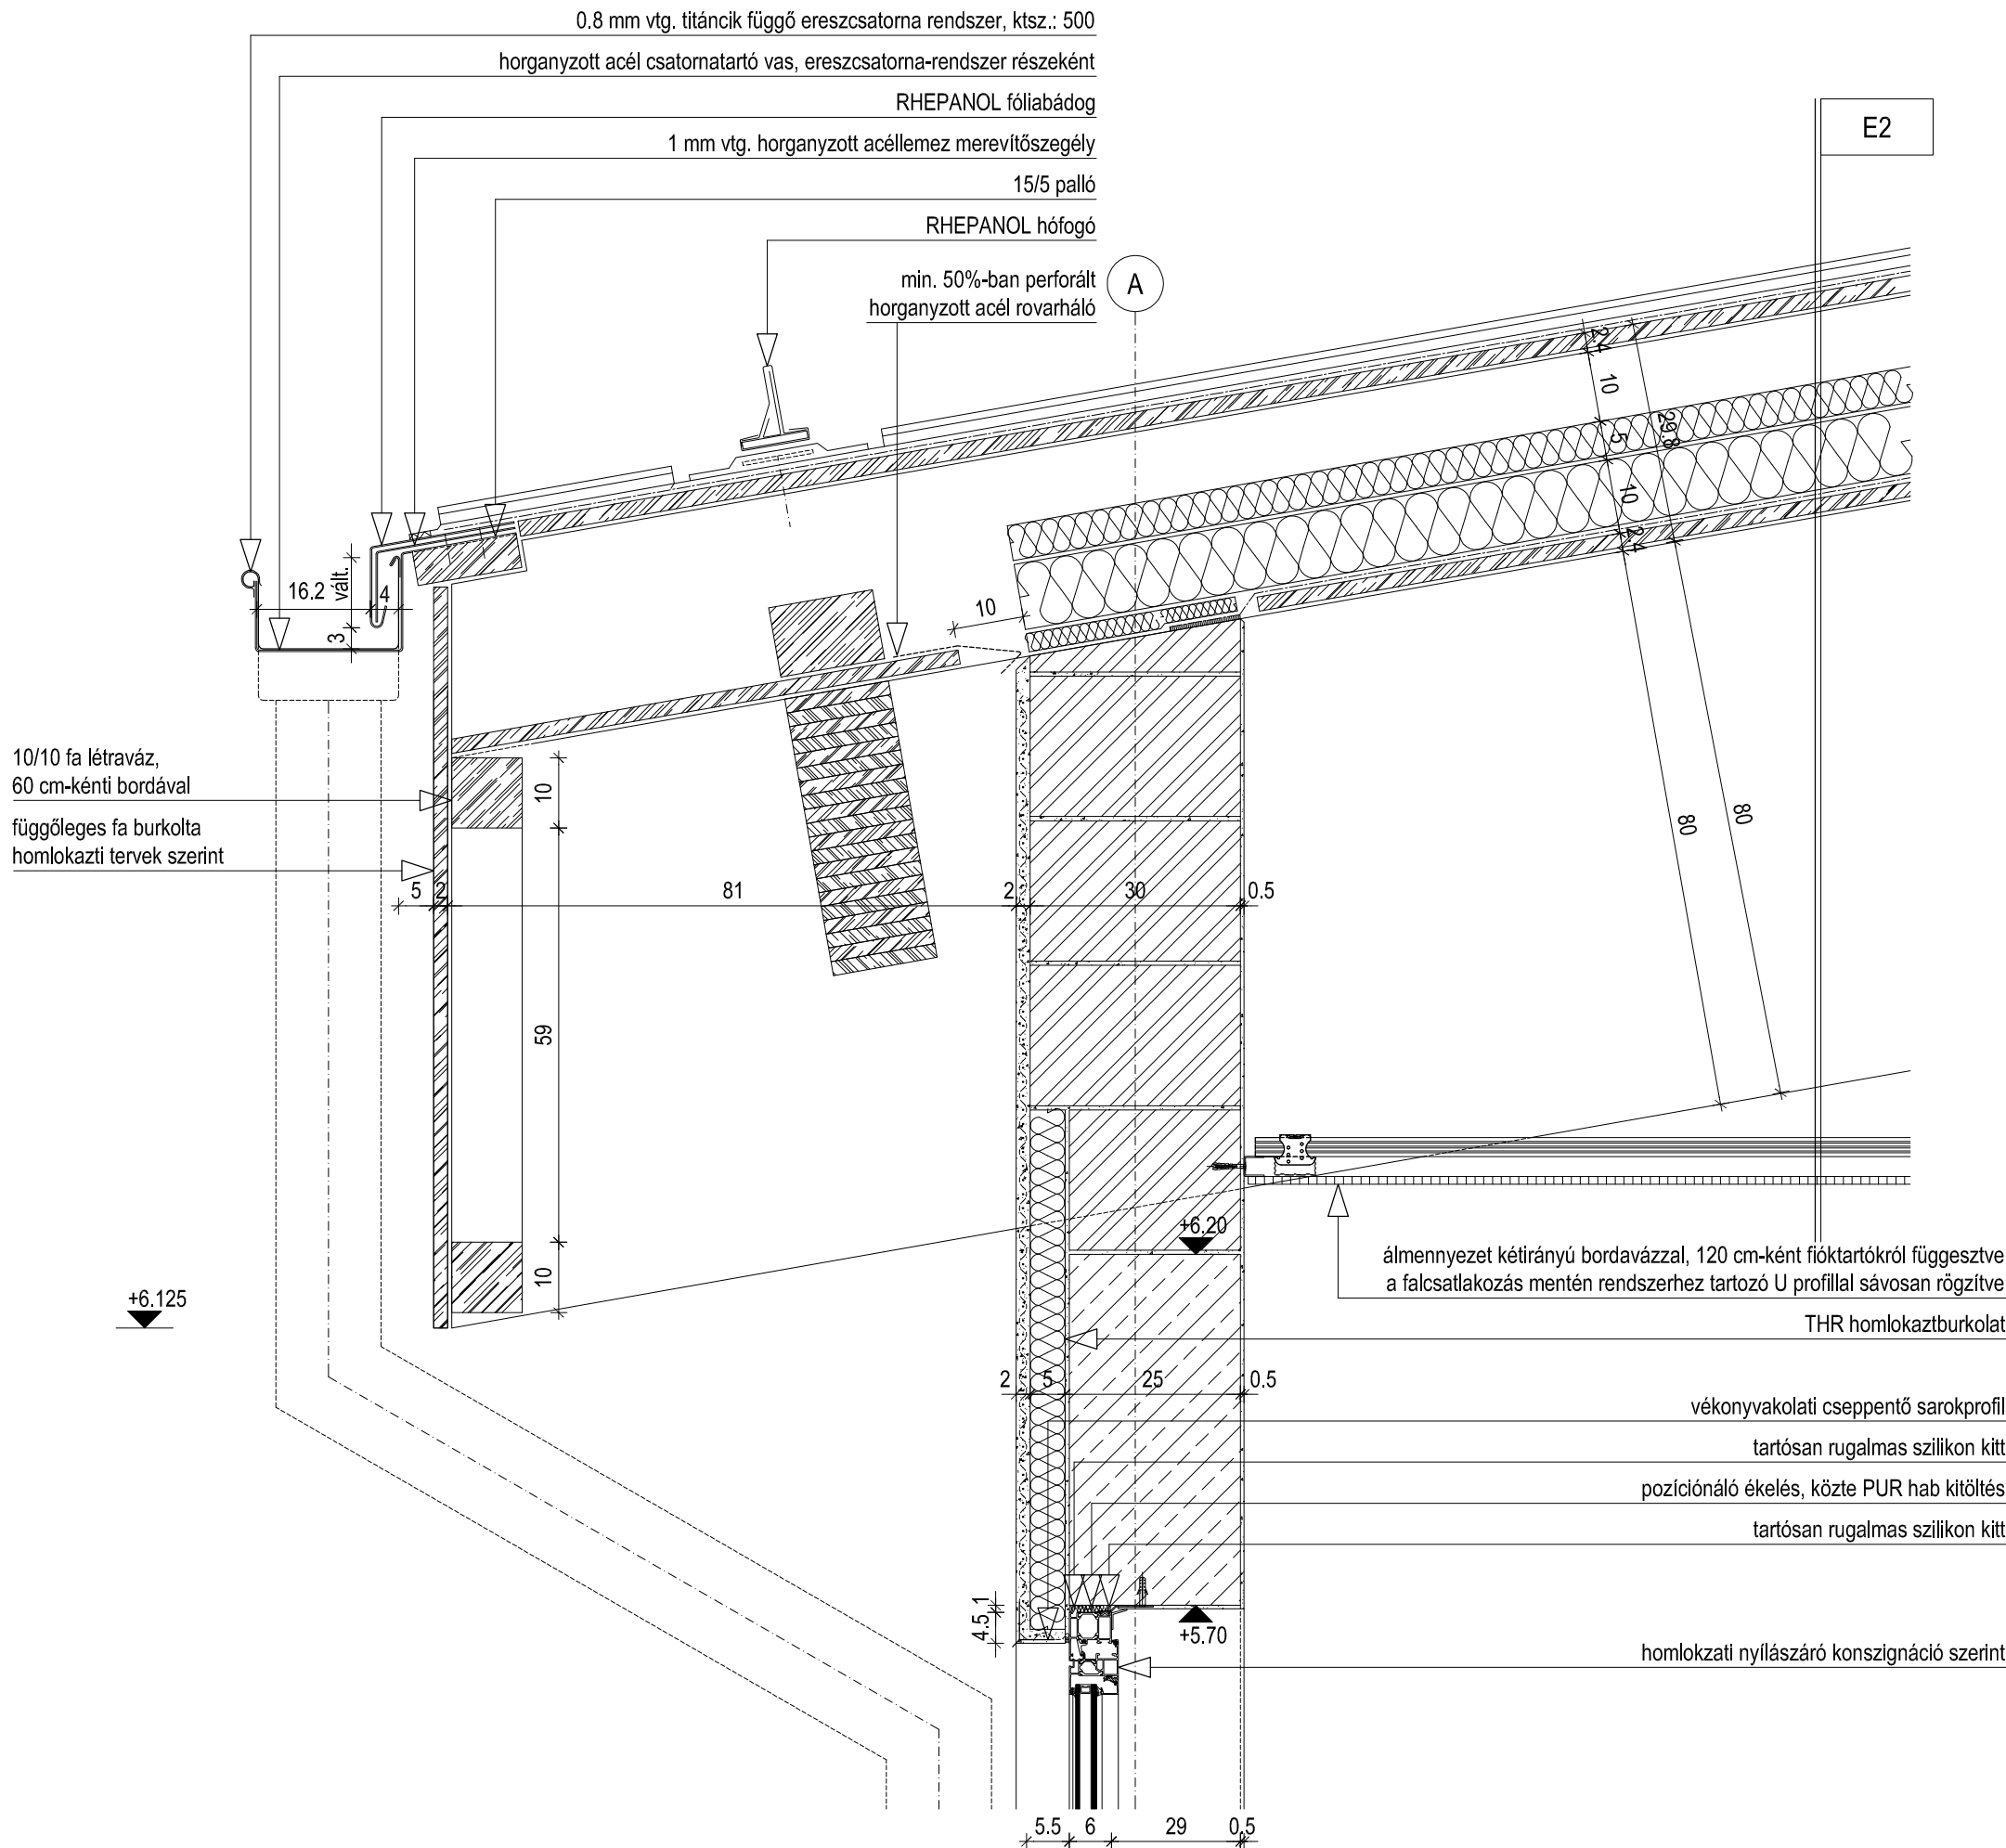

Megnevezés:

**SZENTES TERMÁL-
STRANDFÜRDŐ
FŐBEJÁRATI ÉPÜLET ÉPÍTÉSE**

Félnyereggtető eresz kiakítása 1.


Cím:

**6600 SZENTES,
CSALLÁNY GÁBOR
PART 5. HRSZ: 7502/1**

Megbízó:

**SZENTES VÁROS
ÖNKORMÁNYZATA
6600 SZENTES, KOSSUTH TÉR 6.**

Tervező:

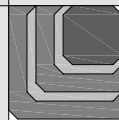

**L&L-BAU MÉRNÖKI IRODA
5440 KUNSZENTMÁRTON,
SZÉCHENYI ÚT 9.**

felelős építész tervező:

Honti Gyula - É 16-0126
magasépítő üm., tervező szakmérnök

építész tervező munkatárs:

Lajkó Tibor - É3 16-0155
okleveles szerkezet építőmérnök

építész tervező munkatárs:

Nagy Gábor - É 16-0265
okleveles építésmérnök

tartószerkezet tervező:

Bóta Attila - T-T 03-0546
okleveles építőmérnök

tartószerkezet tervező:

Gyalai Tibor - T-T 16-0508
okleveles építőmérnök

tartószerkezet tervező:

Kiss Tamás - T-T 07-0760
okleveles építőmérnök

tartószerkezet tervező munkatárs:

Lajkó Tibor - T-korl.16-0638
okleveles szerkezet építőmérnök

geotechnikai tervező:

Horváth Ferenc - GT-T 16-0265
okleveles építőmérnök

gépész tervező:

Túri Zoltán - G-T 04-0151
okleveles épületgépész mérnök

tűzvédelem:

Pilák Imre - I-148/2008
tűzvédelemi szakértő

vizgépész tervező:

Bogdán Béla - G-korl. 16-0231
mezőgazdasági gépészmérnök

környezetvédelem:

Olé Béla - SZKV 16-0520
okleveles vegyészmérnök

elektromos tervező:

Fülöp Miklós - V-T 16-0516
 villamosmérnök

vízlepitmény tervező:

Kugyela János - VZ 04-0157
meliorációs mérnök

Terv fajta:

KIVITELEZÉSI TERV

Rajz szám:


R-05

Dátum:

2013. 08. 01.

Méretarány:

M 1:10

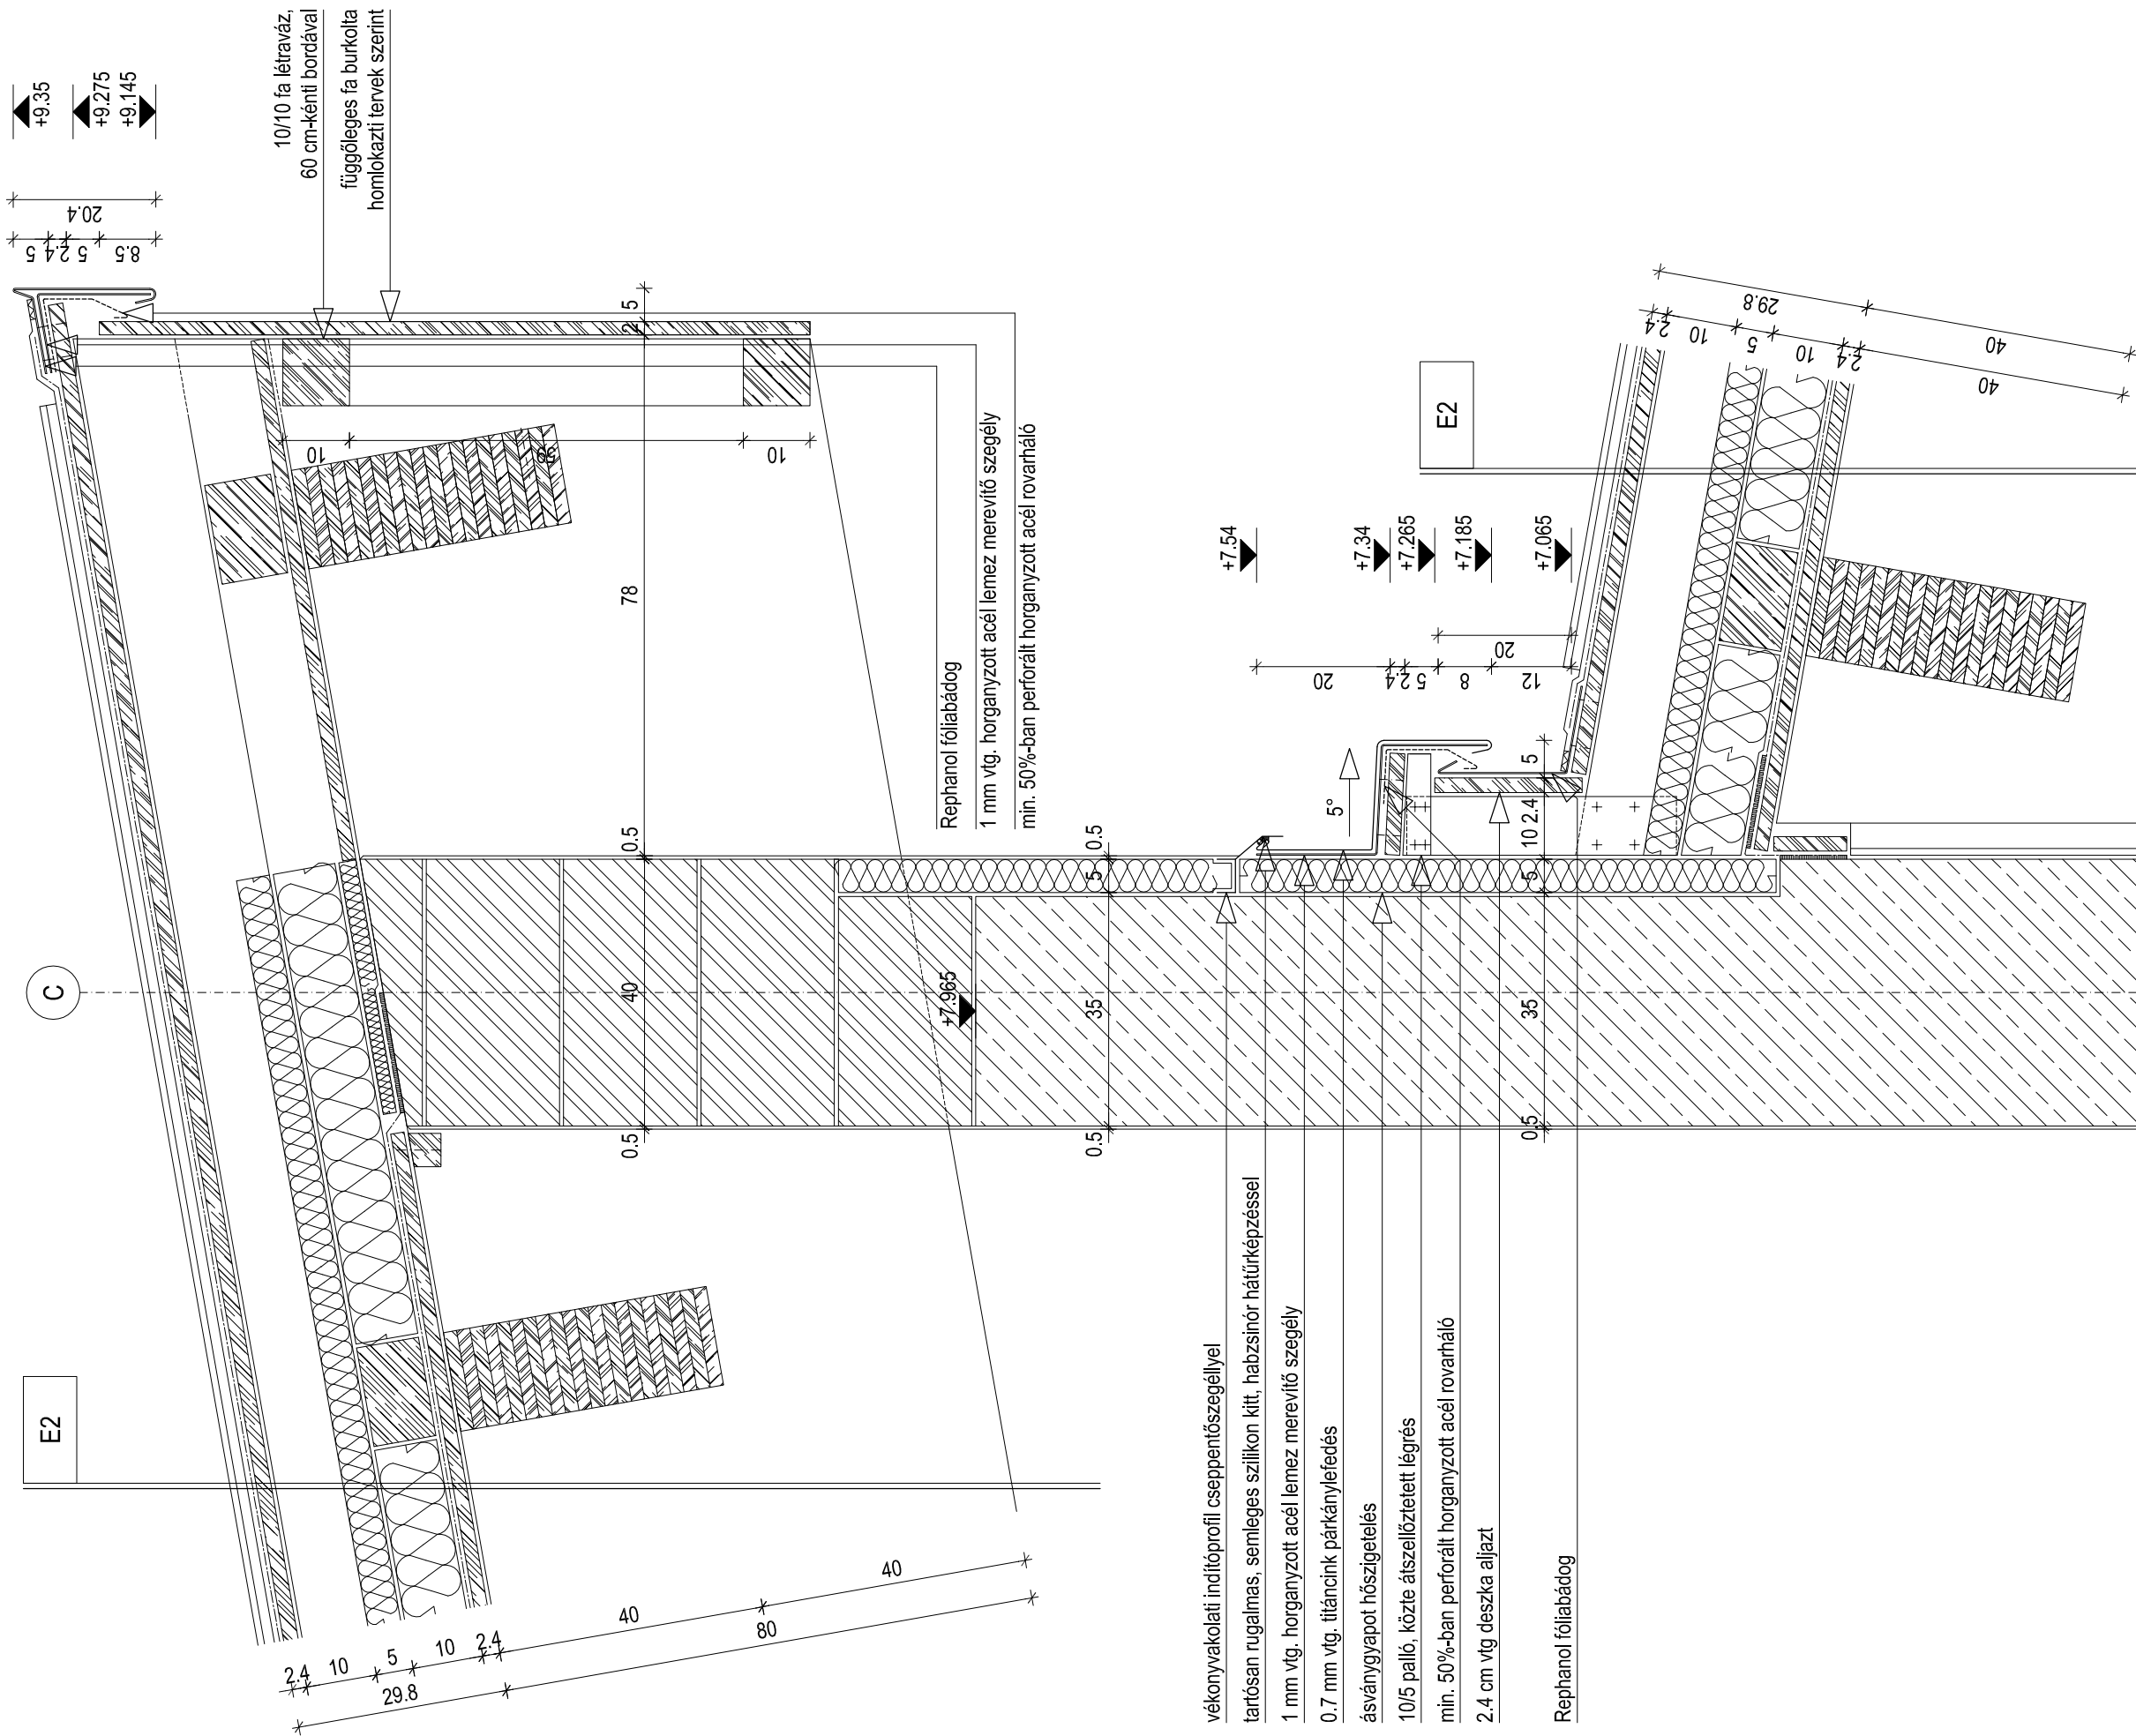

Megnevezés:

**SZENTES TERMÁL-
STRANDFÜRDŐ
FŐBEJÁRATI ÉPÜLET ÉPÍTÉSE**

Félnyeregretető gerinc kialakítása

Cím:

**6600 SZENTES,
CSALLÁNY GÁBOR
PART 5. HRSZ: 7502/1**

Megbízó:

**SZENTES VÁROS
ÖNKORMÁNYZATA
6600 SZENTES, KOSSUTH TÉR 6.**

Tervező:

**L&L-BAU MÉRNÖKI IRODA
5440 KUNSZENTMÁRTON,
SZÉCHENYI ÚT 9.**

felelős építész tervező:
Honti Gyula - É 16-0126
magasépítő üm., tervező szakmérnök
építész tervező munkatárs:
Lajkó Tibor - É3 16-0155
okleveles szerkezet építőmérnök
építész tervező munkatárs:
Nagy Gábor - É 16-0265
okleveles építésmérnök
tartószerkezet tervező:
Bóta Attila - T-T 03-0546
okleveles építőmérnök
tartószerkezet tervező:
Gyalai Tibor - T-T 16-0508
okleveles építőmérnök
tartószerkezet tervező:
Kiss Tamás - T-T 07-0760
okleveles építőmérnök
tartószerkezet tervező munkatárs:
Lajkó Tibor - T-03-16-0638
okleveles szerkezet építőmérnök
geotechnikai tervező:
Horváth Ferenc - GT-T 16-0265
okleveles építőmérnök
gépész tervező:
Túri Zoltán - G-T 04-0151
okleveles épületgépész mérnök
tűzvédelem:
Pilák Imre - I-148/2008
tűzvédelemi szakértő
vizgőpéssz tervező:
Bogdán Béla - G-03-16-0231
mezőgazdasági gépészmérnök
környezetvédelem:
Ollé Béla - SZKV 16-0520
okleveles vegyészmérnök
elektromos tervező:
Fülöp Miklós - V-T 16-0516
villamosmérnök
vízellátásmérnök tervező:
Kugyela János - VZ 04-0157
meliorációs mérnök

Terv fajta:

KIVITELEZÉSI TERV

Rajz szám:

R-06

Dátum:


2013. 08. 01.

Méretarány:

M 1:10

Megjegyzés: vasbeton pillérnél dilatált köpenyfalas szerkezet készül.

kerámiaburkolat egyszerűálló fugázóval és ragasztóval,
teljes felületen ágyazva (pl. KERAPXY CQ, ELASTORAPID)
2 mm vtg. cementbázisúbevonatszigetelés
hálóerősítéssel (pl. MAPELASTIC, MAPENET 150)
vasbeton medence, tartószerkezeti tervek szerint
terhelhető XPS (pl. AUSTROTHERM XPS 50)

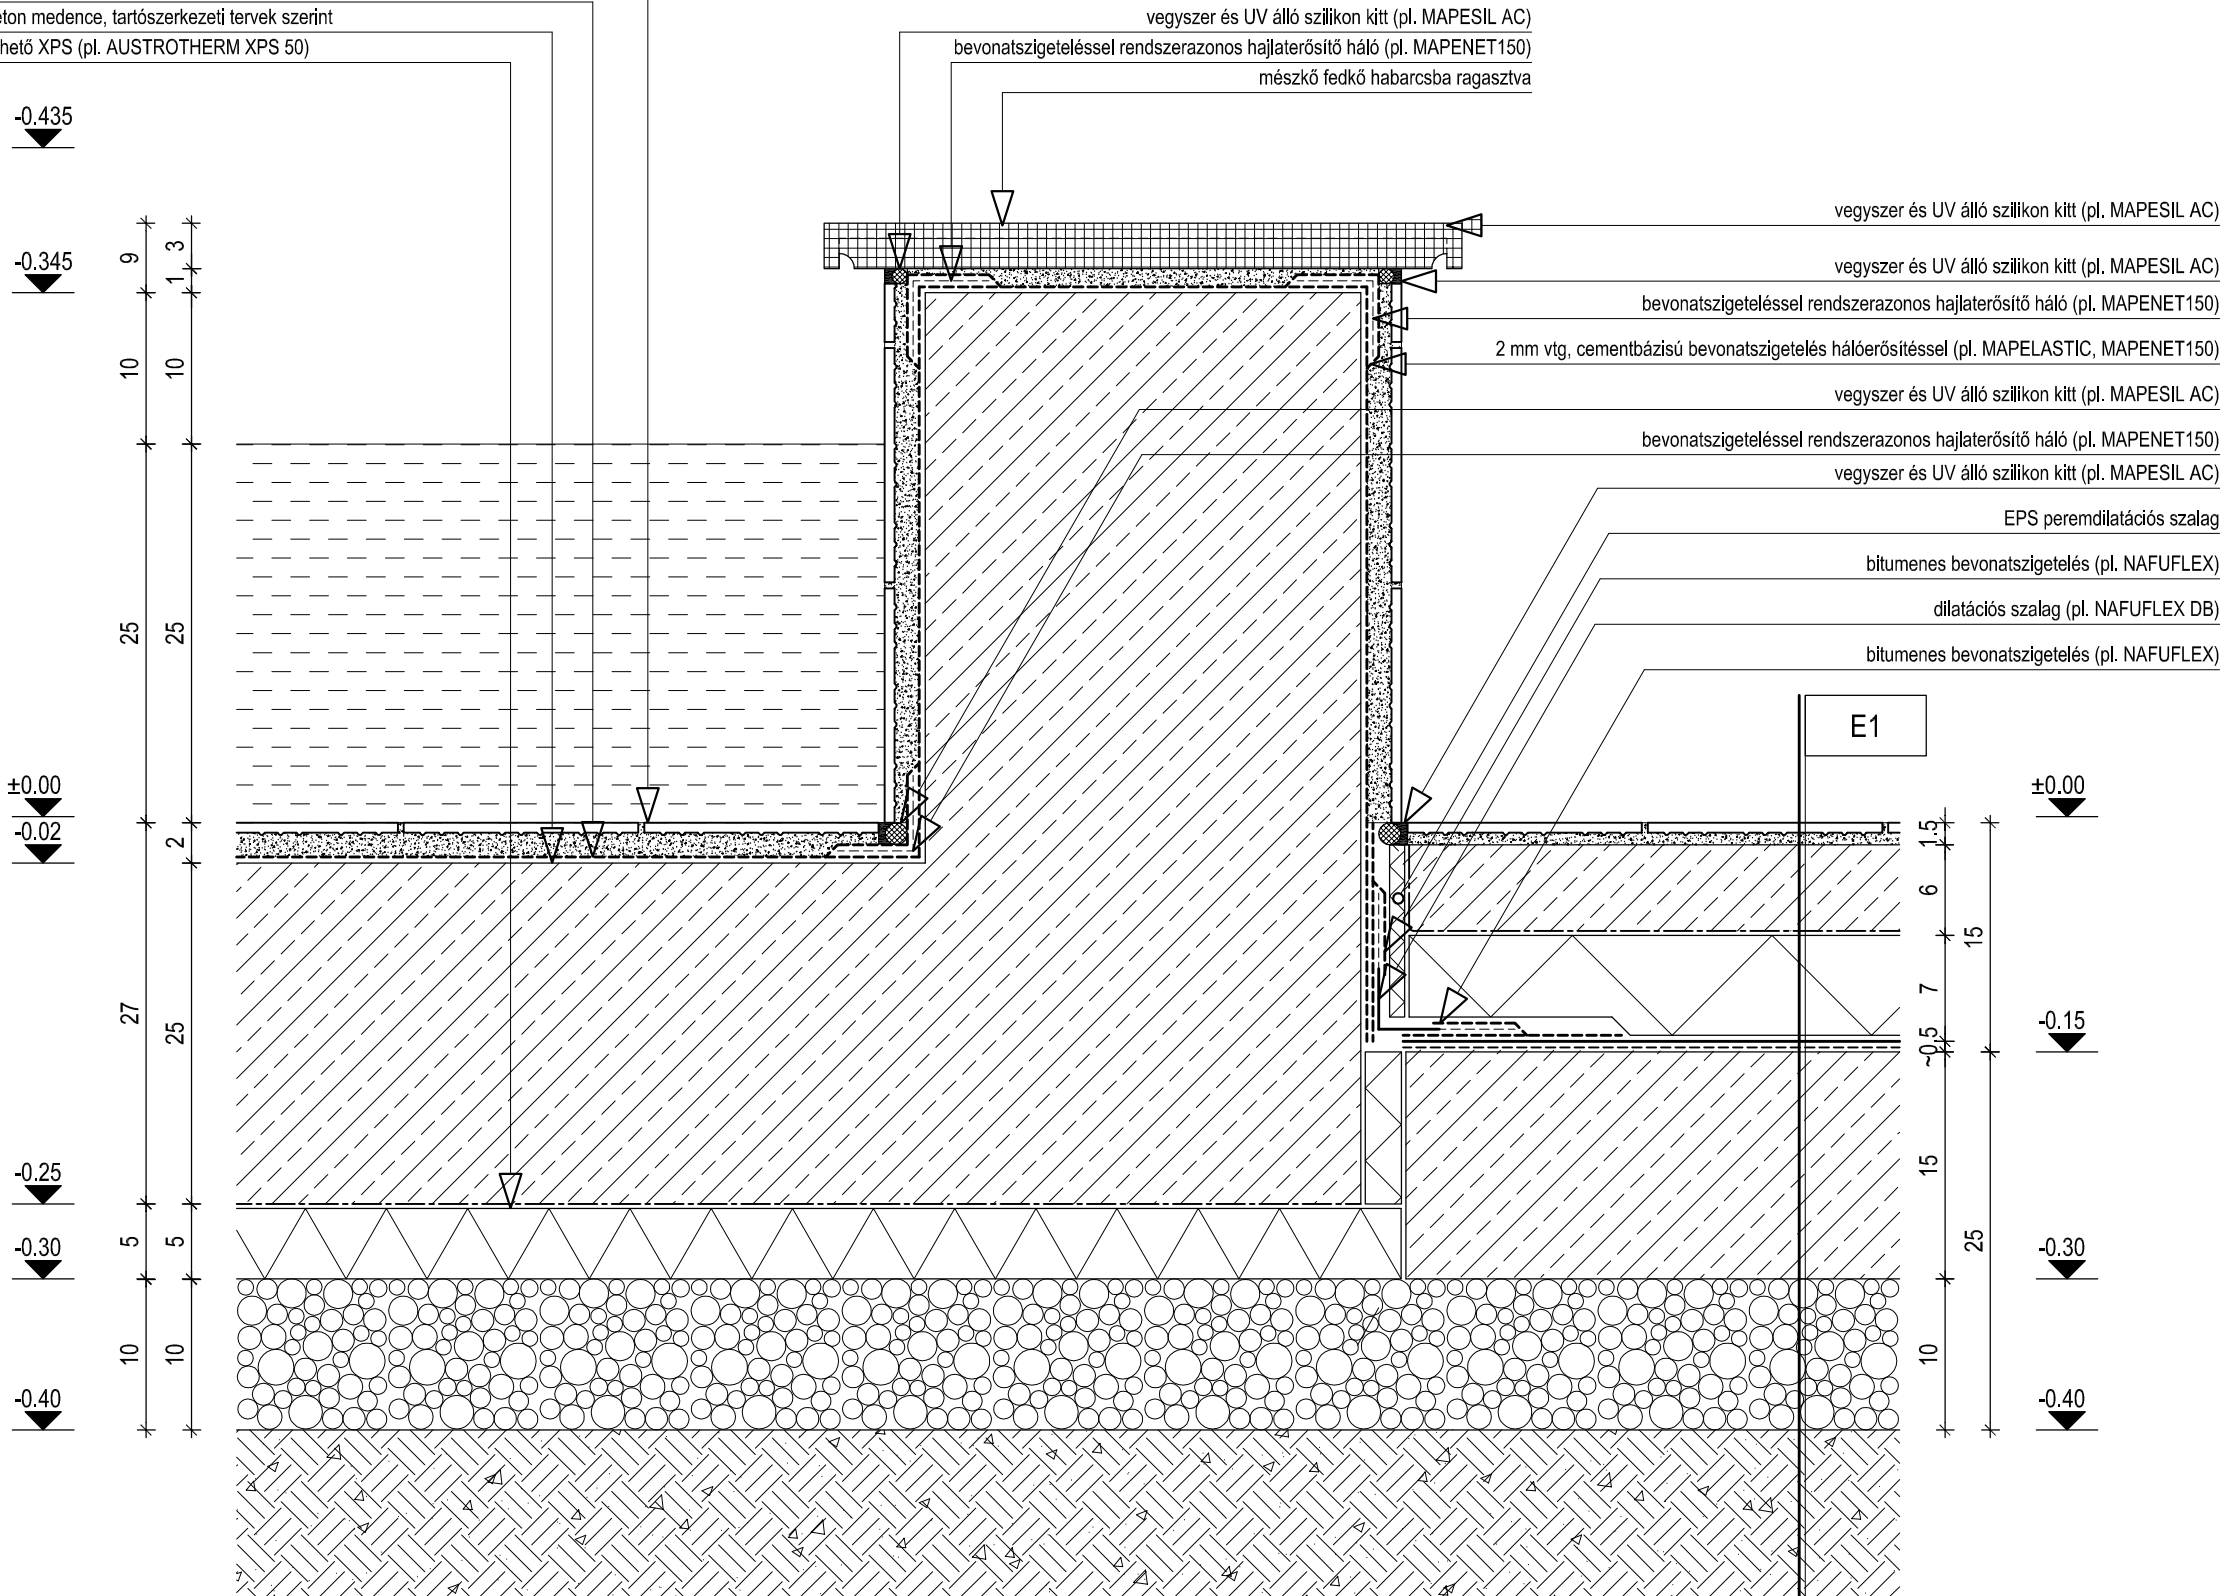

Megnevezés:

SZENTES TERMÁL- STRANDFÜRDŐ FŐBEJÁRATI ÉPÜLET ÉPÍTÉSE

Szökőkút medence kialakítása


Cím:

**6600 SZENTES,
CSALLÁNY GÁBOR
PART 5. HRSZ: 7502/1**

Megbízó:

SZENTES VÁROS
ÖNKORMÁNYZATA
6600 SZENTES, KOSSUTH TÉR 6.

Tervező:

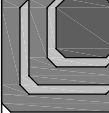

L&L-BAU MÉRNÖKI IRODA
5440 KUNSZENTMÁRTON,
SZÉCHENYI ÚT 9.

telelős építész tervező:
Honti Gyula - É 16-0126
 magasépítő üm., tervező szakmérnök
 építész tervező munkatárs:
Lajkó Tibor - É 3 16-0155
 okleveles szerkezet építőmérnök

építész tervező munkatárs:
Nagy Gábor - É 16-0265
okleveles építészmérnök

tartószerkezet tervező:
Bóta Attila - T-T 03-0546
 okleveles építőmérnök

tartószerkezet tervező:
Gyalai Tibor - T-T 16-0508
 okleveles építőmérnök

tartószerkezet tervező:
Kiss Tamás - T-T 07-0760
okleveles építőmérnök

tartószerkezet tervező munkatárs:
Lajkó Tibor - T-16-0638
 okleveles szerkezet építőmérnök

geotechnikai tervező:
Horváth Ferenc - GT-T 16-0265
okleveles építőmérnök

gépész tervező:
Túri Zoltán - G-T 04-0151
okleveles épületgépész mérnök

tűzvédelem:
Pilák Imre - I-148/2008
tűzvédeleми szakértő

vizgépész tervező:
Bogdán Béla - G-korl. 16-0231
mezőgazdasági gépészmérnök

környezetvédelem:
Ollé Béla - SZKV 16-0520
okleveles vegyészmérnök

elektromos tervező:
Fülöp Miklós - V-T 16-0516
villamosmérnök

vizépitmény tervező:
Kugyela János - VZ 04-0157
meliorációs mérnök

Terv fajta:

KIVITELEZÉSI TERV

Rajz szám:

R-07

Dátum:

2013. 08. 01.

Méretarány:

M 1:5

