
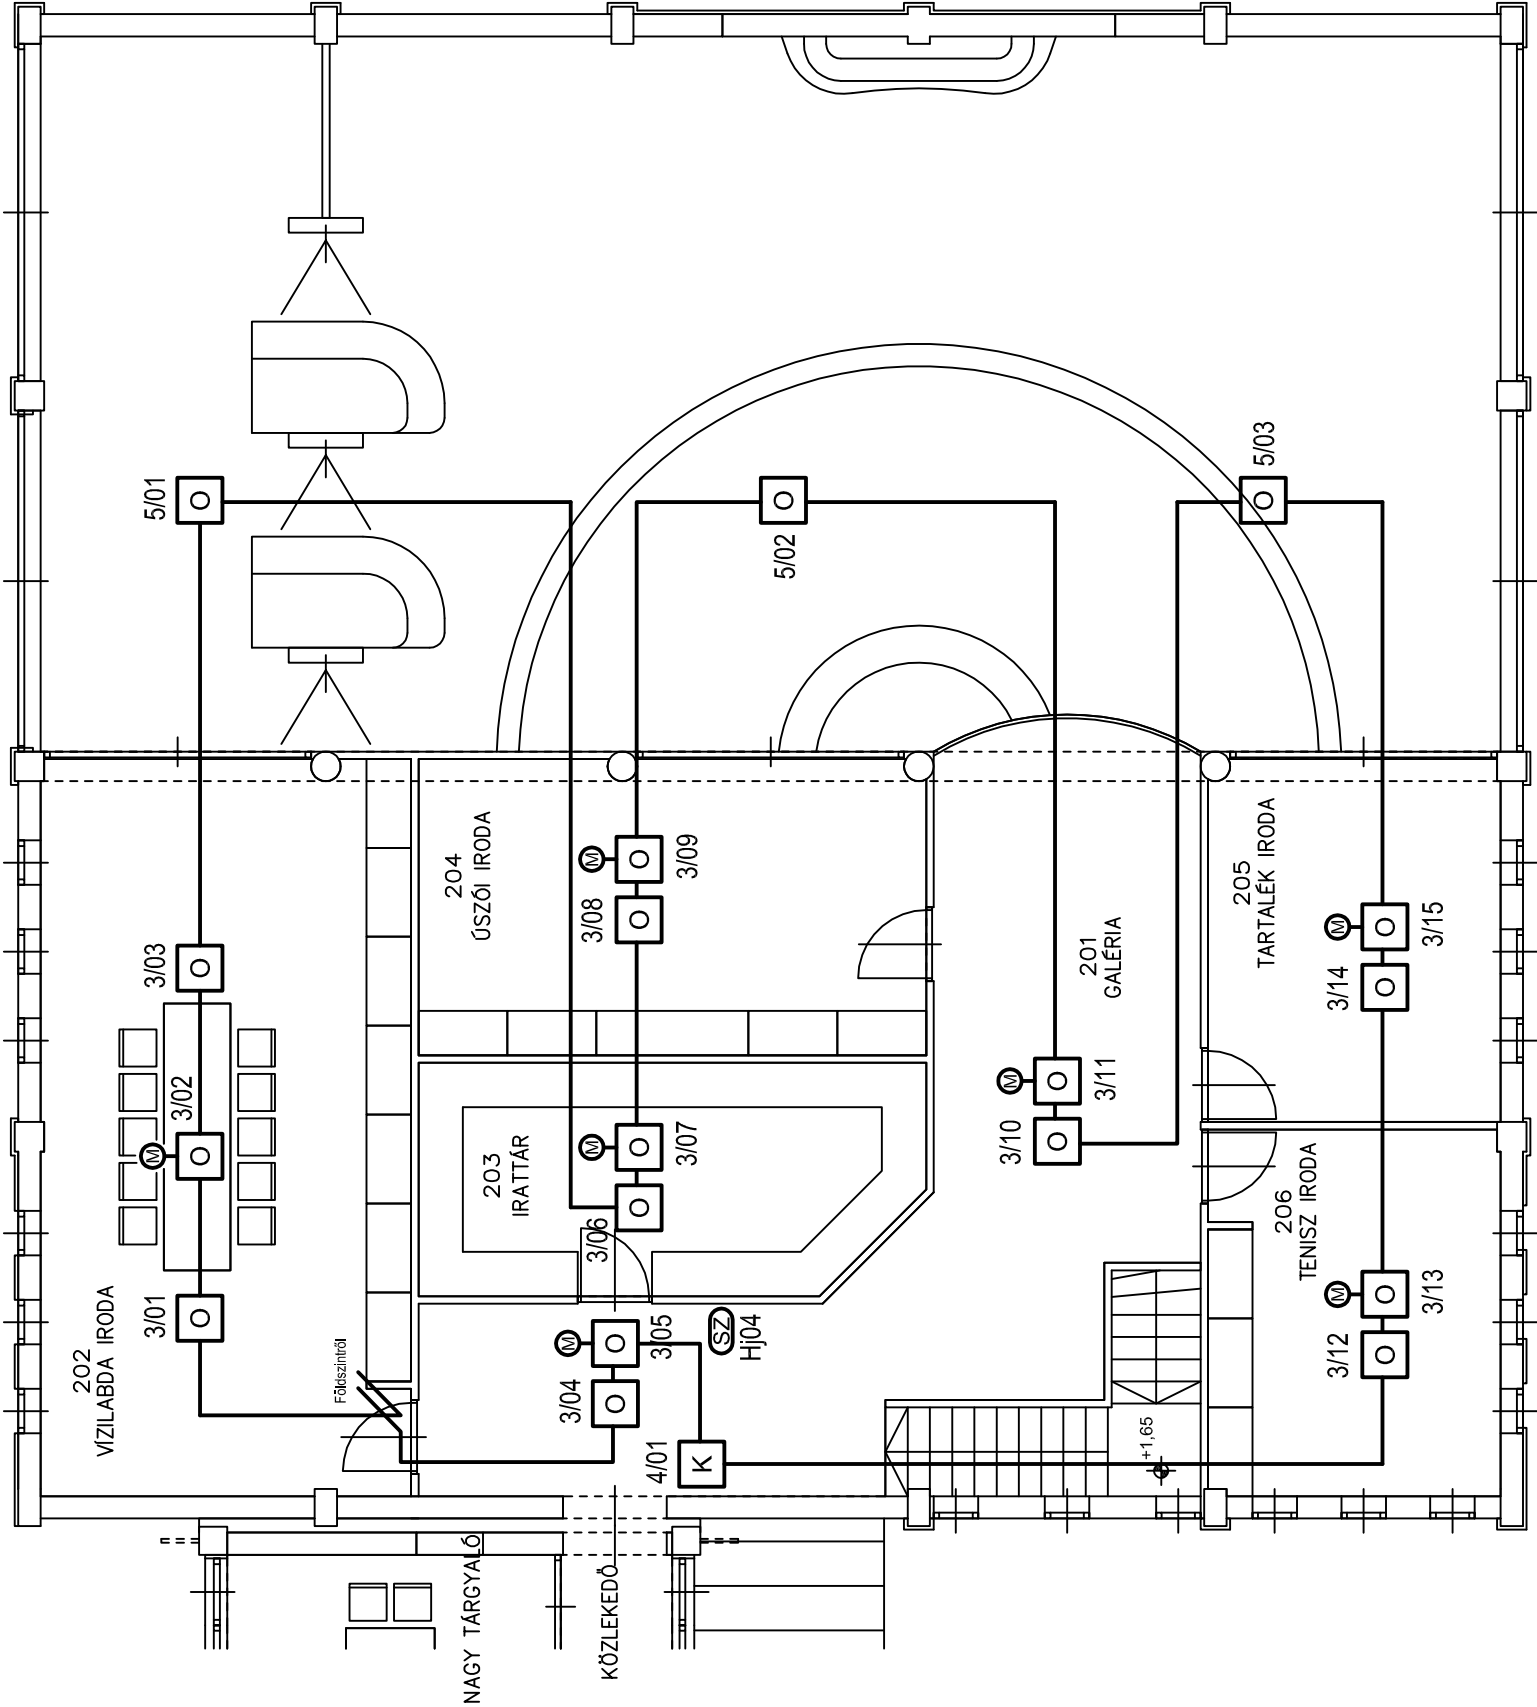


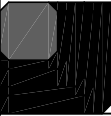

Jelmagyarázat

-  Tűzjelző központ
-  Optikai füstérzékelő
-  Optikai füstérzékelő másodkijelzővel
-  Hősebesség érzékelő
-  Kézi jelzésadó
-  I/O Modul
-  Másodkijelző
-  Sziréna
-  Fény- és Hangjelző
-  Tűzjelző kábel
-  Sziréna- és vezérlő kábel

Megnevezés:	SZENTES TERMÁL-STRANDFÜRDŐ FEJLESZTÉSE FŐBEJÁRAT ÉPÍTÉS ELEKTROMOS TERV Tűzjelző rendszer Emelet elrendezési rajz
Cím:	6600 SZENTES, CSALLÁNY GÁBOR PART 5. HRSZ: 7502/1
Megbízó:	SZENTES VÁROS ÖNKORMÁNYZATA 6600 SZENTES, KOSSUTH TÉR 6.
Tervező:	 L&L-BAU MÉRNÖKI IRODA 5440 KUNSZENTMÁRTON, SZÉCHENYI ÚT 9.
elektronos tervező:	Fülpöp Miklós - V 16-0516 villamosmérnök
Terv fajta:	KIVITELI TERV
Rajz szám:	3T-2
Dátum:	2013. 07. 31.
Méretarány:	M 1:100