


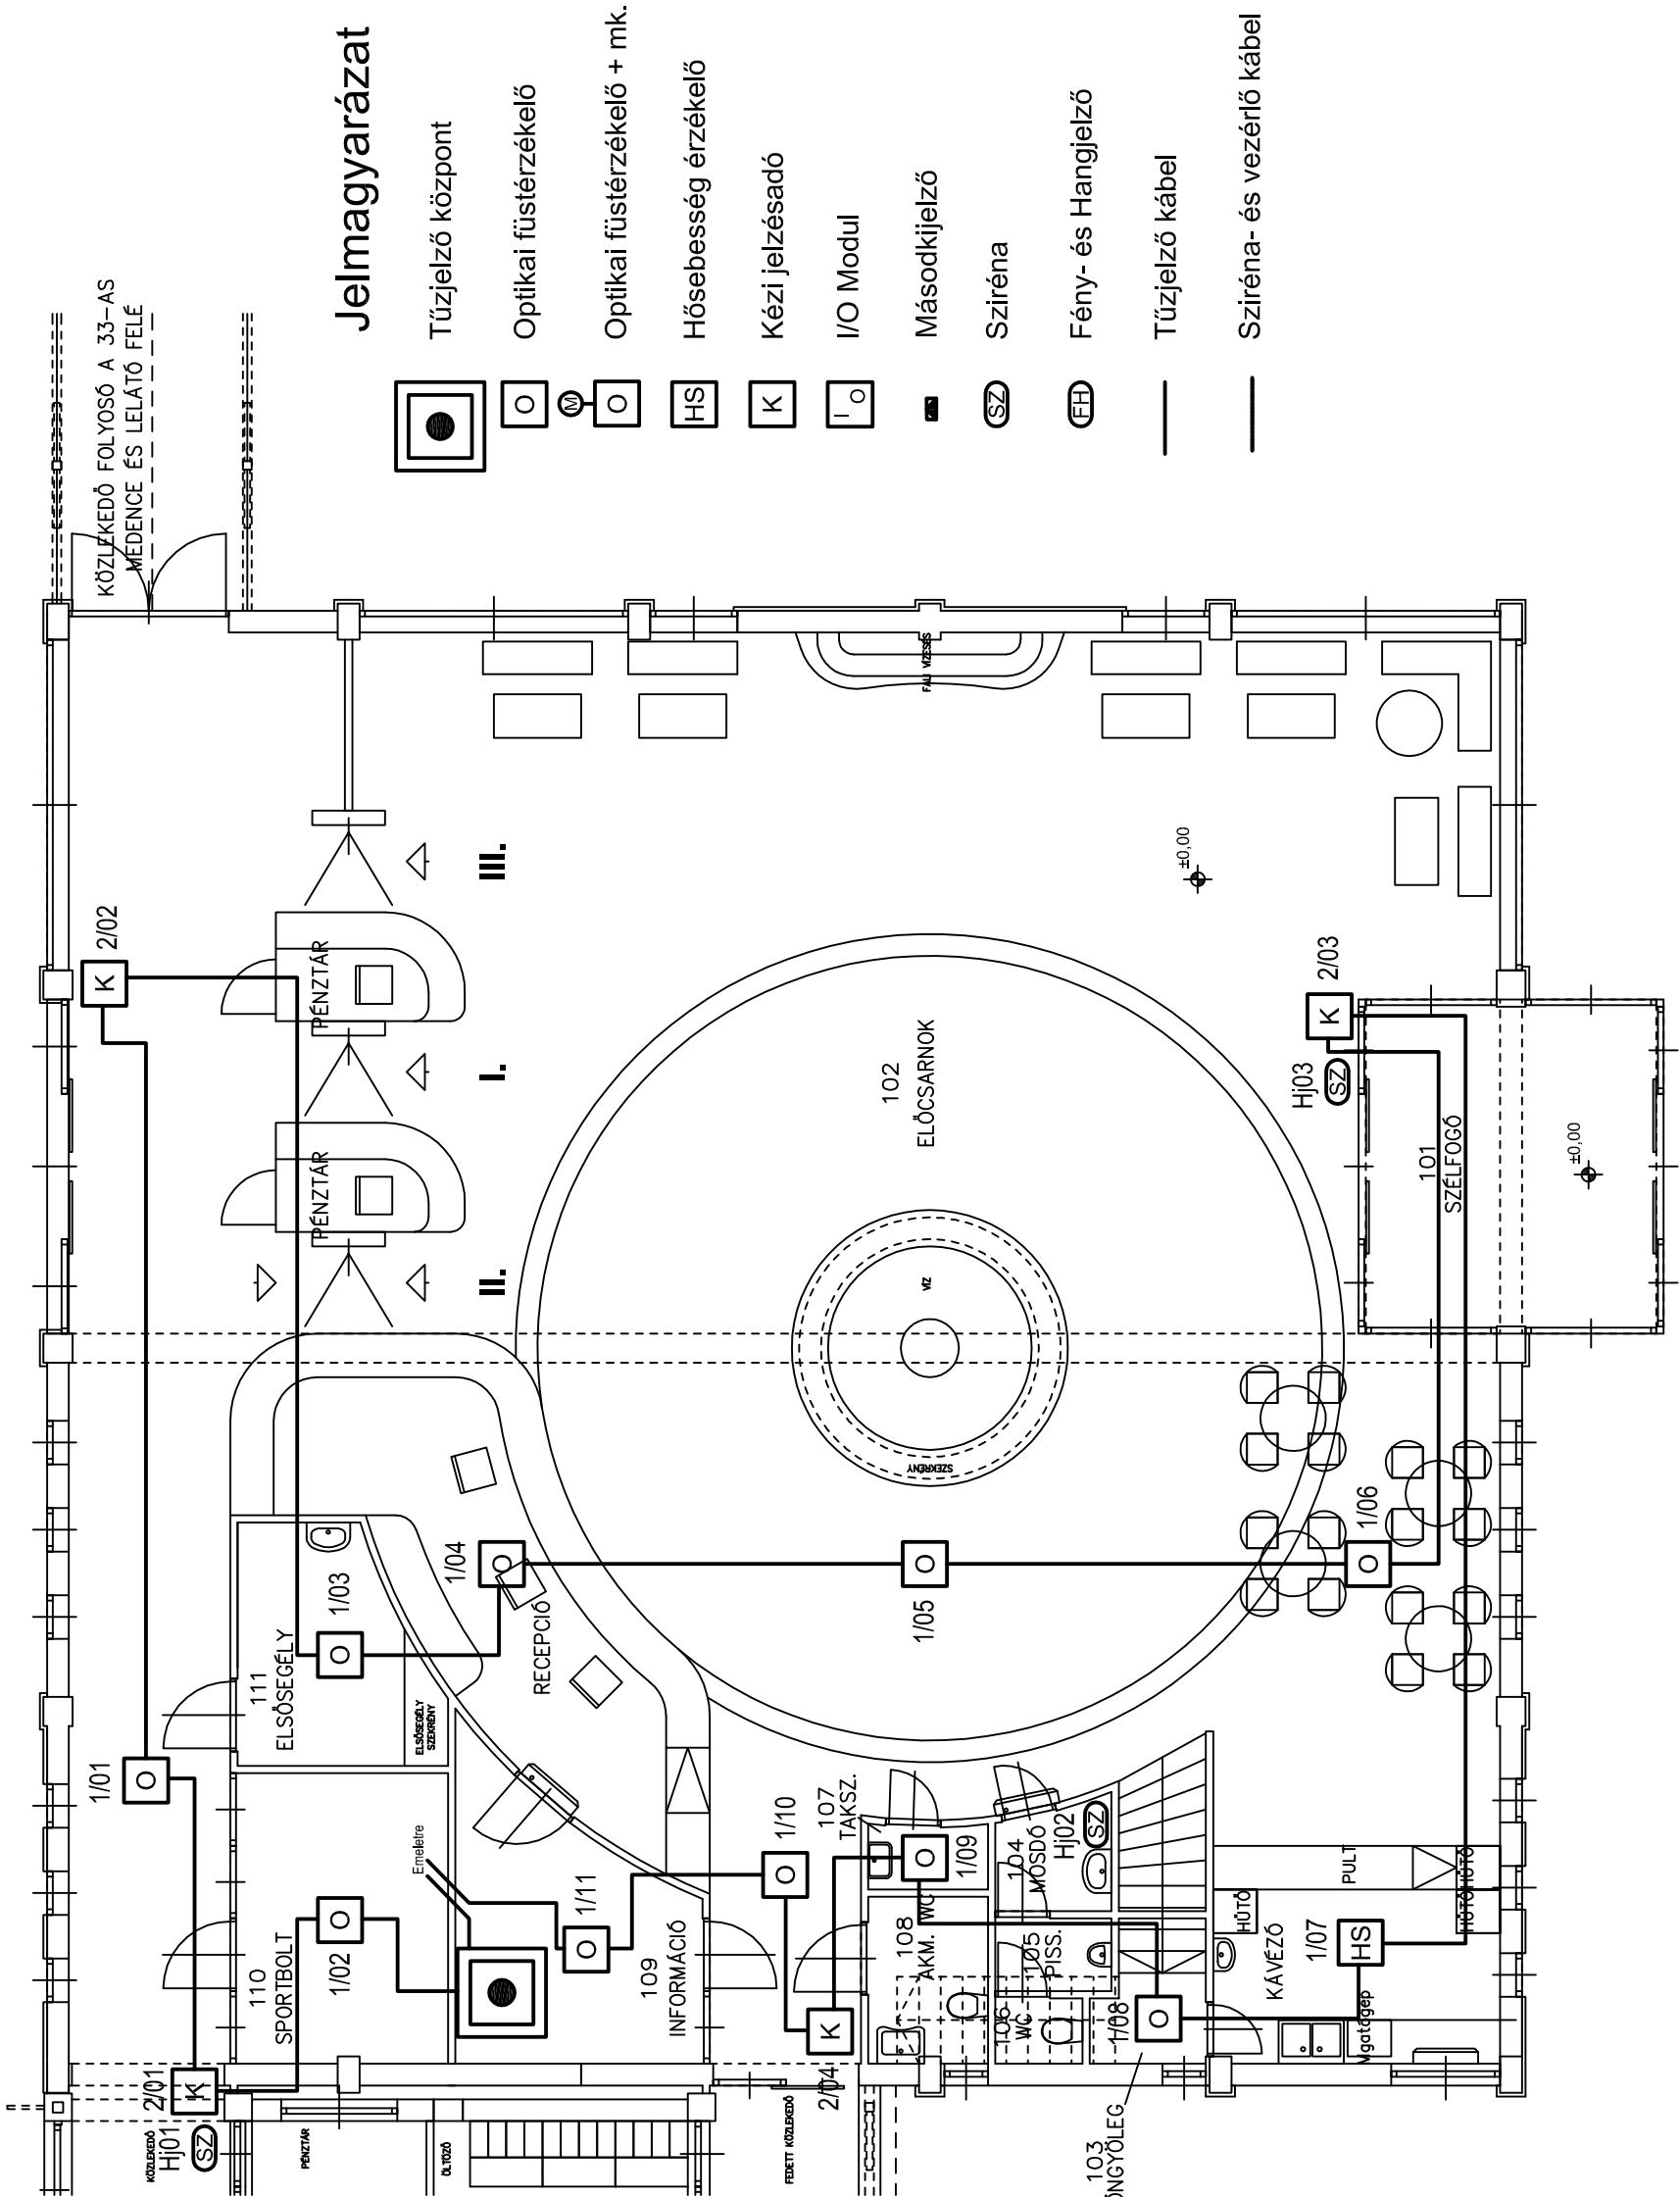

Jelmagyarázat

- Tűzjelző központ
- Optikai füstérzékelő
- Optikai füstérzékelő + mk.
- Hősebesség érzékelő
- Kézi jelzésadó
- I/O Modul
- Másodkijelző
- Sziréna
- Fény- és Hangjelző
- Tűzjelző kábel
- Sziréna- és vezérlő kábel

Megnevezés:	SZENTES TERMÁL-STRANDFÜRDŐ FEJLESZTÉSE FŐBEJÁRAT ÉPÍTÉS ELEKTROMOS TERV Tűzjelző rendszer Földszinti elrendezési rajz
Cím:	6600 SZENTES, CSALLÁNY GÁBOR PART 5. HRSZ: 7502/1
Megbízó:	SZENTES VÁROS ÖNKORMÁNYZATA 6600 SZENTES, KOSSUTH TÉR 6.
Tervező:	L&L-BAU MÉRNÖKI IRODA 5440 KUNSZENTMÁRTON, SZÉCHENYI ÚT 9.
elektronos tervező:	Fülöp Miklós - V 16-0516 villamosmérnök
Terv fajta:	KIVITELI TERV
Rajz szám:	3T-1
Dátum:	2013. 07. 31.
Méretarány:	M 1:100