


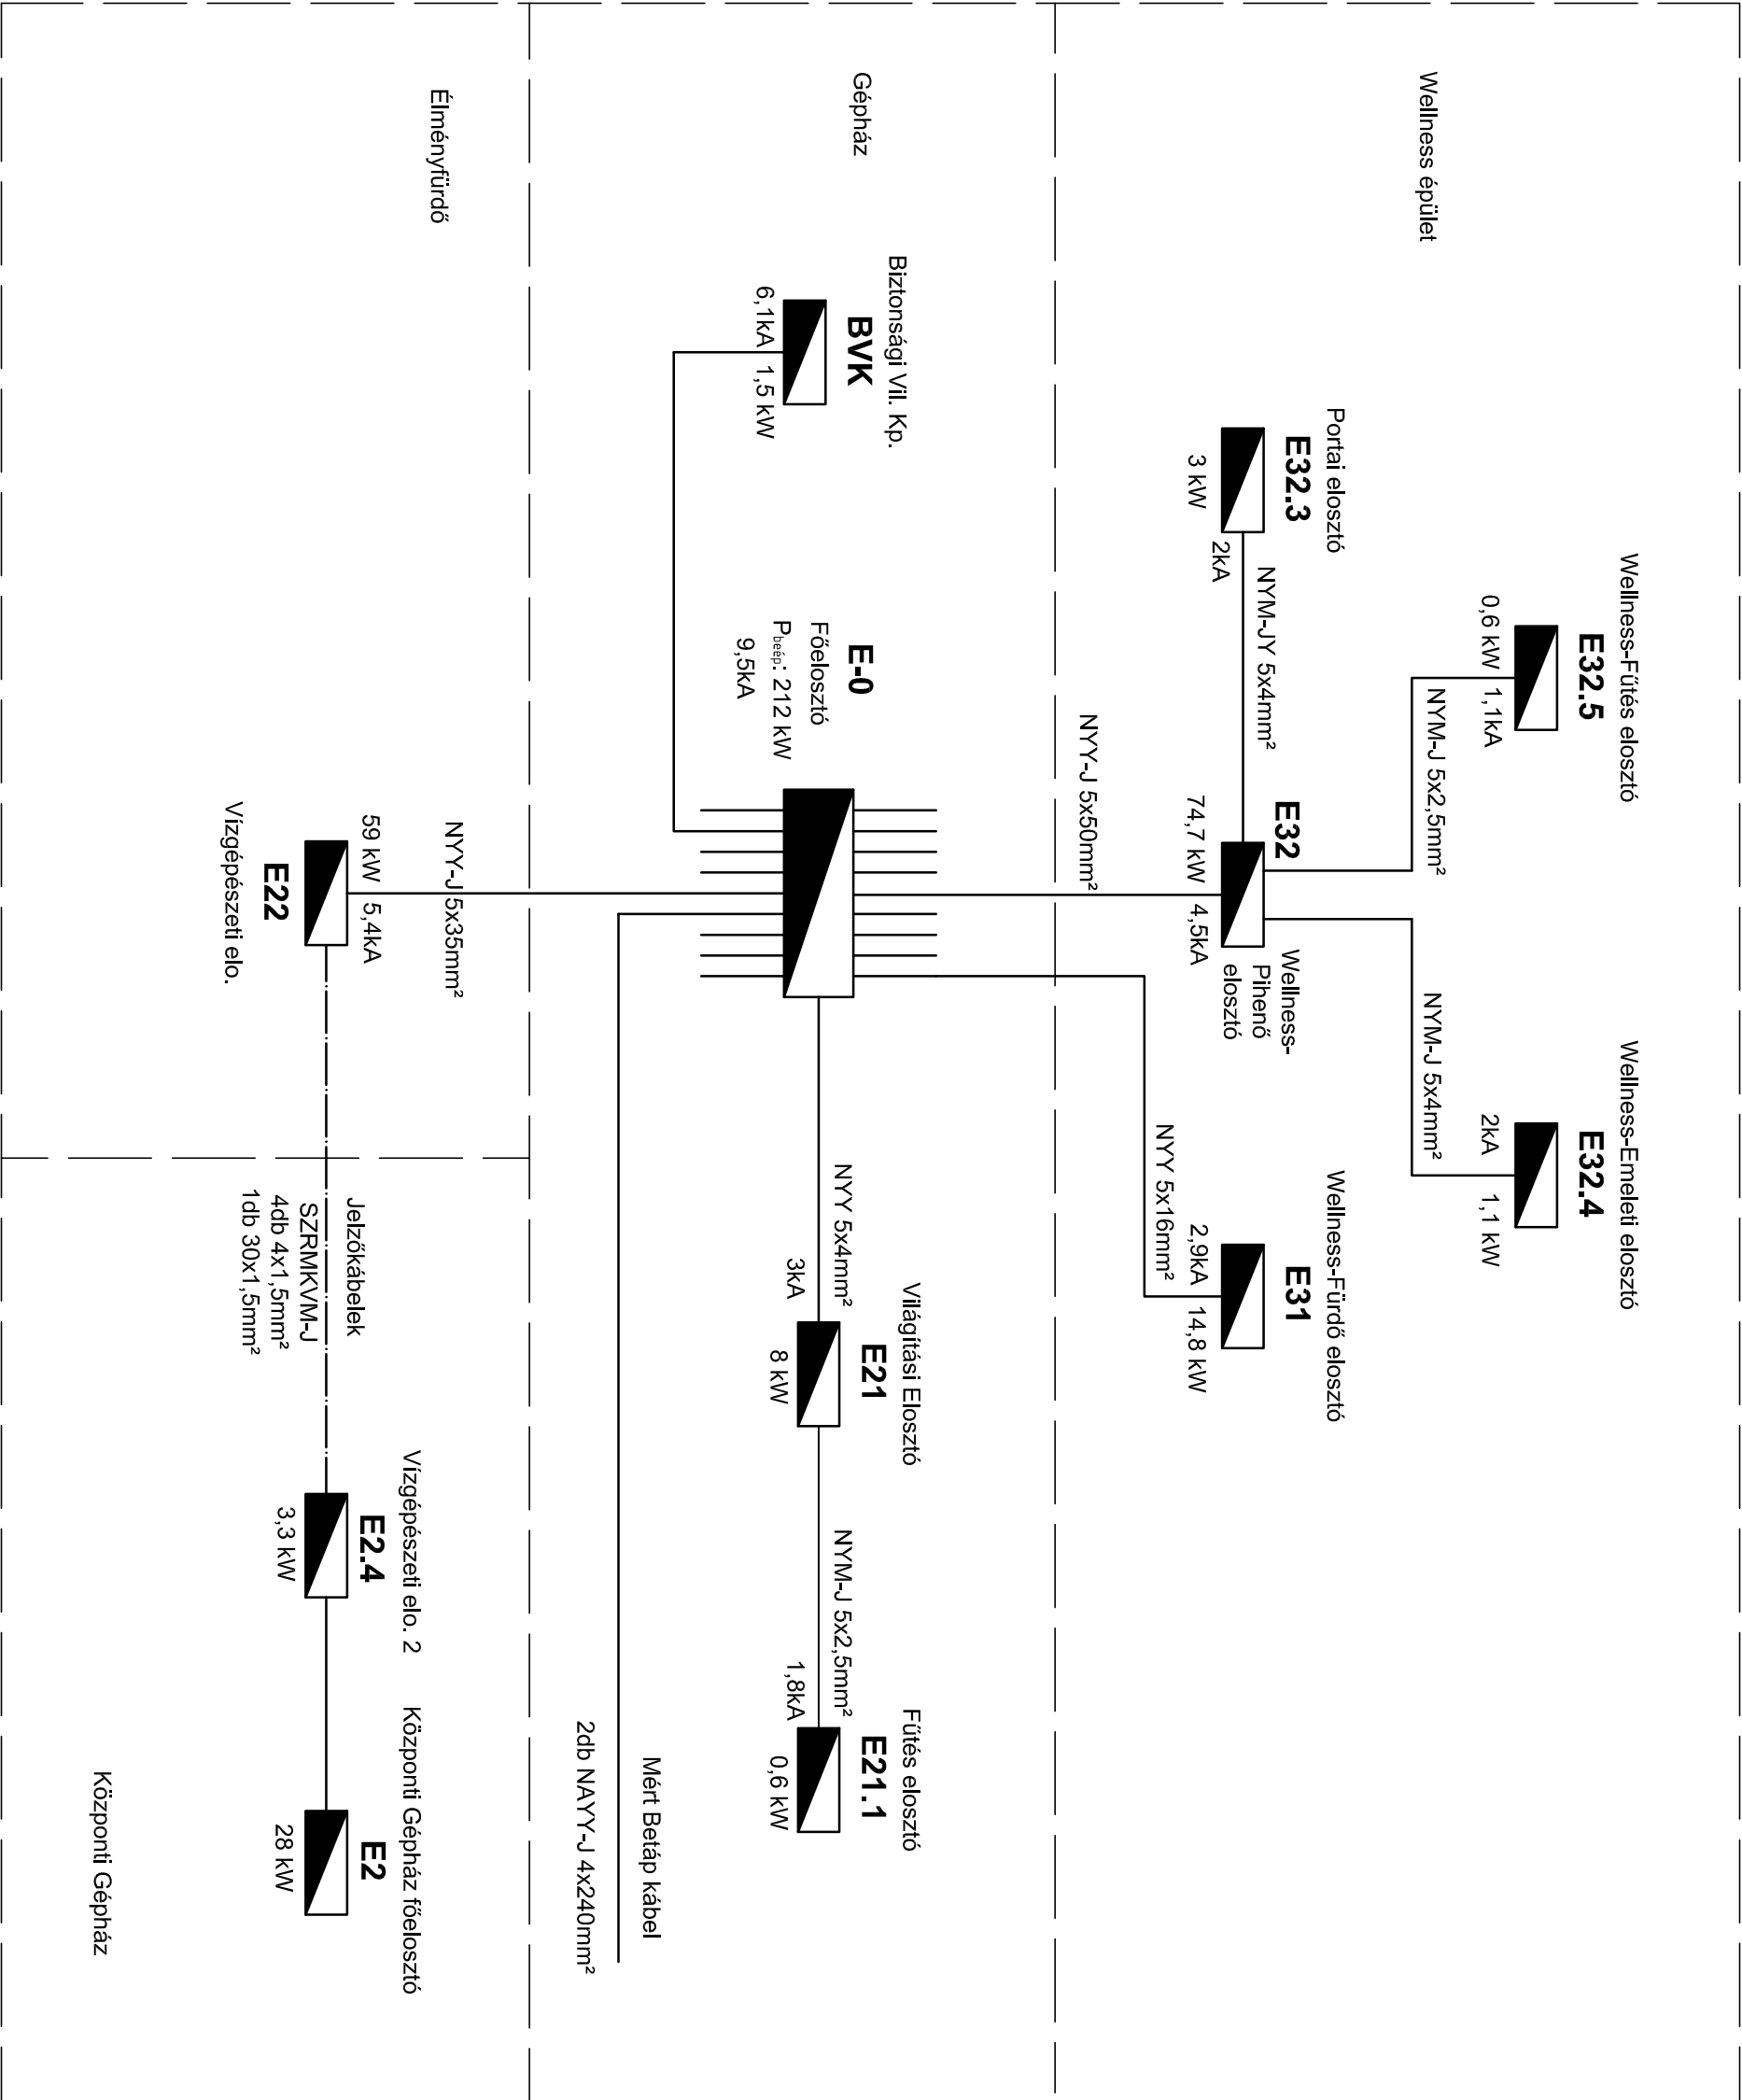

Jelen terv egy/űt kezelendő a Sportuszoda VE-22/2012 sz. tervvel!

Megnevezés:	
SZENTES TERMÁL-STRANDFÜRDŐ FEJLESZTÉSE	
ÉLMÉNYFÜRDŐ ÉS WELLNESS CENTRUM	
ELEKTROMOS TERV	
Elosztó összefüggései, fővezetékí terv	
Cím:	6600 SZENTES,
CSALLÁNY GÁBOR PART 5.	
HRSZ: 7502/1	
Megbízó:	
SZENTES VÁROS ÖNKORMÁNYZATA	
6600 SZENTES, KOSSUTH TÉR 6.	
Tervező:	
L&L-BAU MÉRNÖKI IRODA	
5440 KUNSZENTMÁRTON, SZÉCHENYI ÚT 9.	
elektronos tervező:	
Füüör Miklós - V 16-0516 villamosmérnök	
Terv fajta:	
KIVITELI TERV	
Rajz szám:	
VE-0	
Dátum:	
2013. 07. 20.	
Méretarány:	
L.N.	