


ÉRINTÉSVÉDELEM:	TN-C-S
NÉVLEGES FESZÜLTSG:	3x400/ 230V
ELOSZTÓSZEKRÉNY :	Nedbox
Max Icc1	10kA
Max Icc3	
MÉRET:	630x318 113mm
VÉDETTSÉG:	IP-40

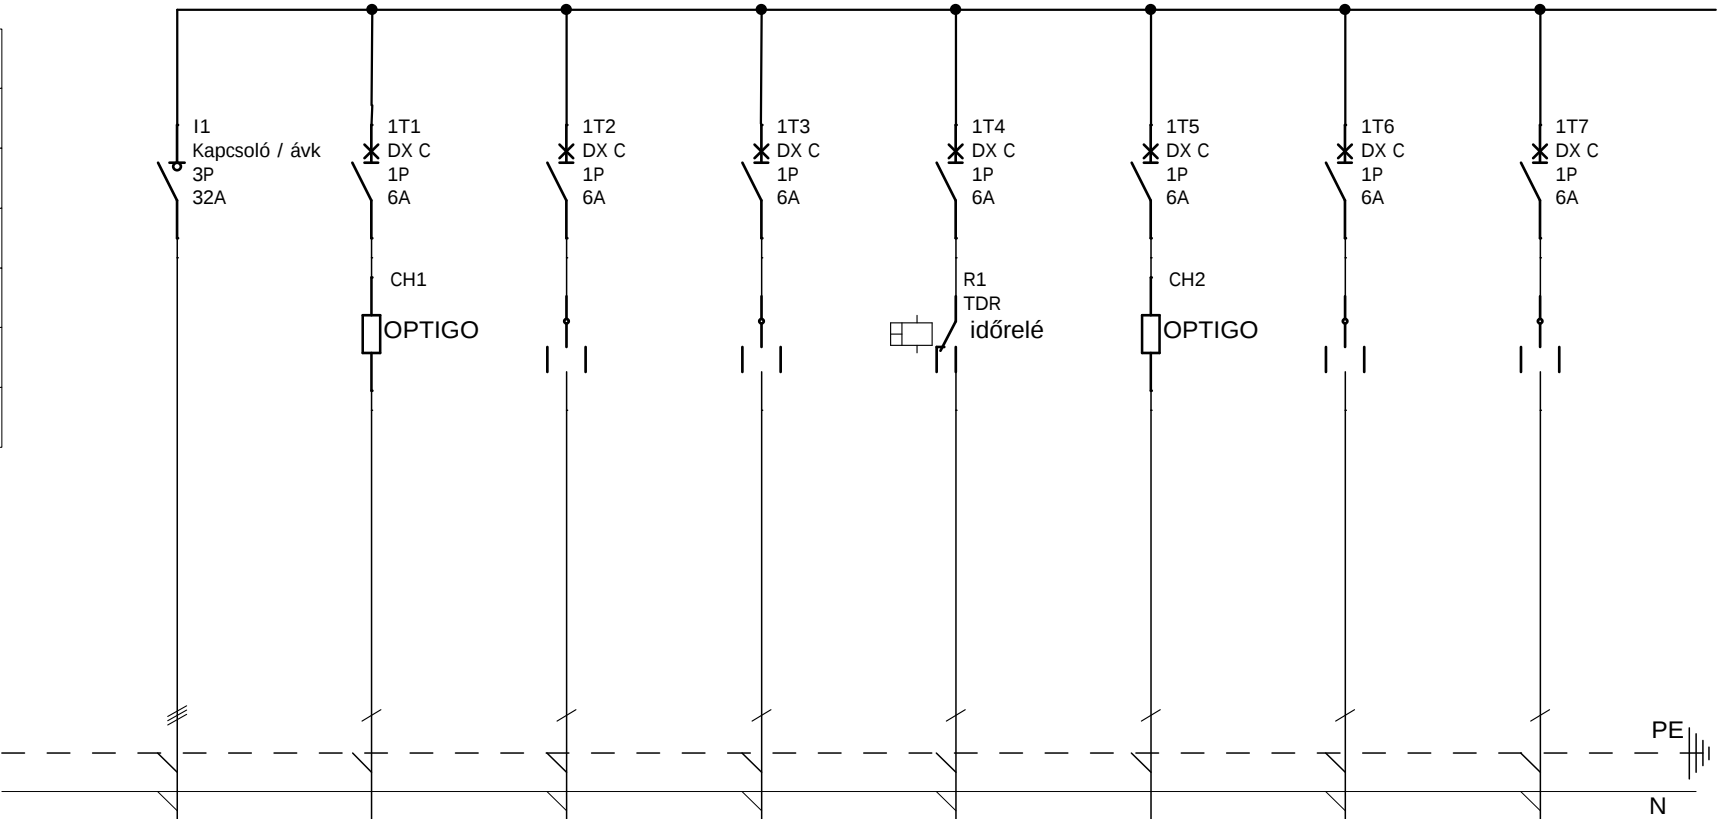

Berendezés jelölő	I1	1T1	1T2	1T3	1T4	1T5	1T6	1T7
Beépített teljesítmény	0,6	0,01	0,1	0,1	0,1	0,01	0,1	0,1
Megnevezés	Betáp az E21 elosztótól	HMV vezérlőkészülék OPTIGO 10-230	HMV keringtető szivattyú primer TOP-Z 30/7	HMV keringtető szivattyú szekunder TOP-Z 25/6	HMV recirkulációs szivattyú Star Z 15TT	HMV vezérlőkészülék OPTIGO 10-230	Padlófűtés keringtető szivattyú primer TOP-Z 40/7	Padlófűtés keringtető szivattyú primer TOP-S 50/7
Kábel típus	NYM-J	LiYCY	MT	MT	MT	LiCYC	MT	MT
Kábel méret: mm2	5x2,5	2x1	3x1,5	3x1,5	3x1,5	2x1	3x1,5	3x1,5
Kábel hossz: m	15	40	15	20	25	30	20	15
Megjegyzés	RKS	RKS	RKS	RKS	RKS	RKS	RKS	RKS

Fülöp Miklós villamos tervező
Kunszentmárton
V 16-0516

Élményfürdő Szentes 1

E21.1 Fűtés elosztó

Projekt száma	15T/2013	C		F	
Tervszám:	VE1-10	B		E	
		A		D	
Dátum:	2013.07.09.	Tervező:		Fólia száma	1 / 2

	Szint 1	1 EB	Szint 2	2 EB	Szint 3	3 EB	Szint 4	4 EB	Szint 5	Icc	Vezérlési termékek
1			3P 32A mod kapcsoló I1 Függoleges							—	
2			DX C-1P-6A 1T1 Függoleges		OP10-230 CH1					10kA	
3			DX C-1P-6A 1T2 Függoleges		20A 2-utas kapcsoló Függoleges					10kA	
4			DX C-1P-6A 1T3 Függoleges		20A 2-utas kapcsoló Függoleges					10kA	
5			DX C-1P-6A 1T4 Függoleges		Lexic idorelé1Z/F - 8A R1 Függoleges					10kA	
6			DX C-1P-6A 1T5 Függoleges		OP10-230 CH2					10kA	
7			DX C-1P-6A 1T6 Függoleges		20A 2-utas kapcsoló Függoleges					10kA	
8			DX C-1P-6A 1T7 Függoleges		20A 2-utas kapcsoló Függoleges					10kA	
9											
10											
11											
12											
13											
14											
15											
16											