


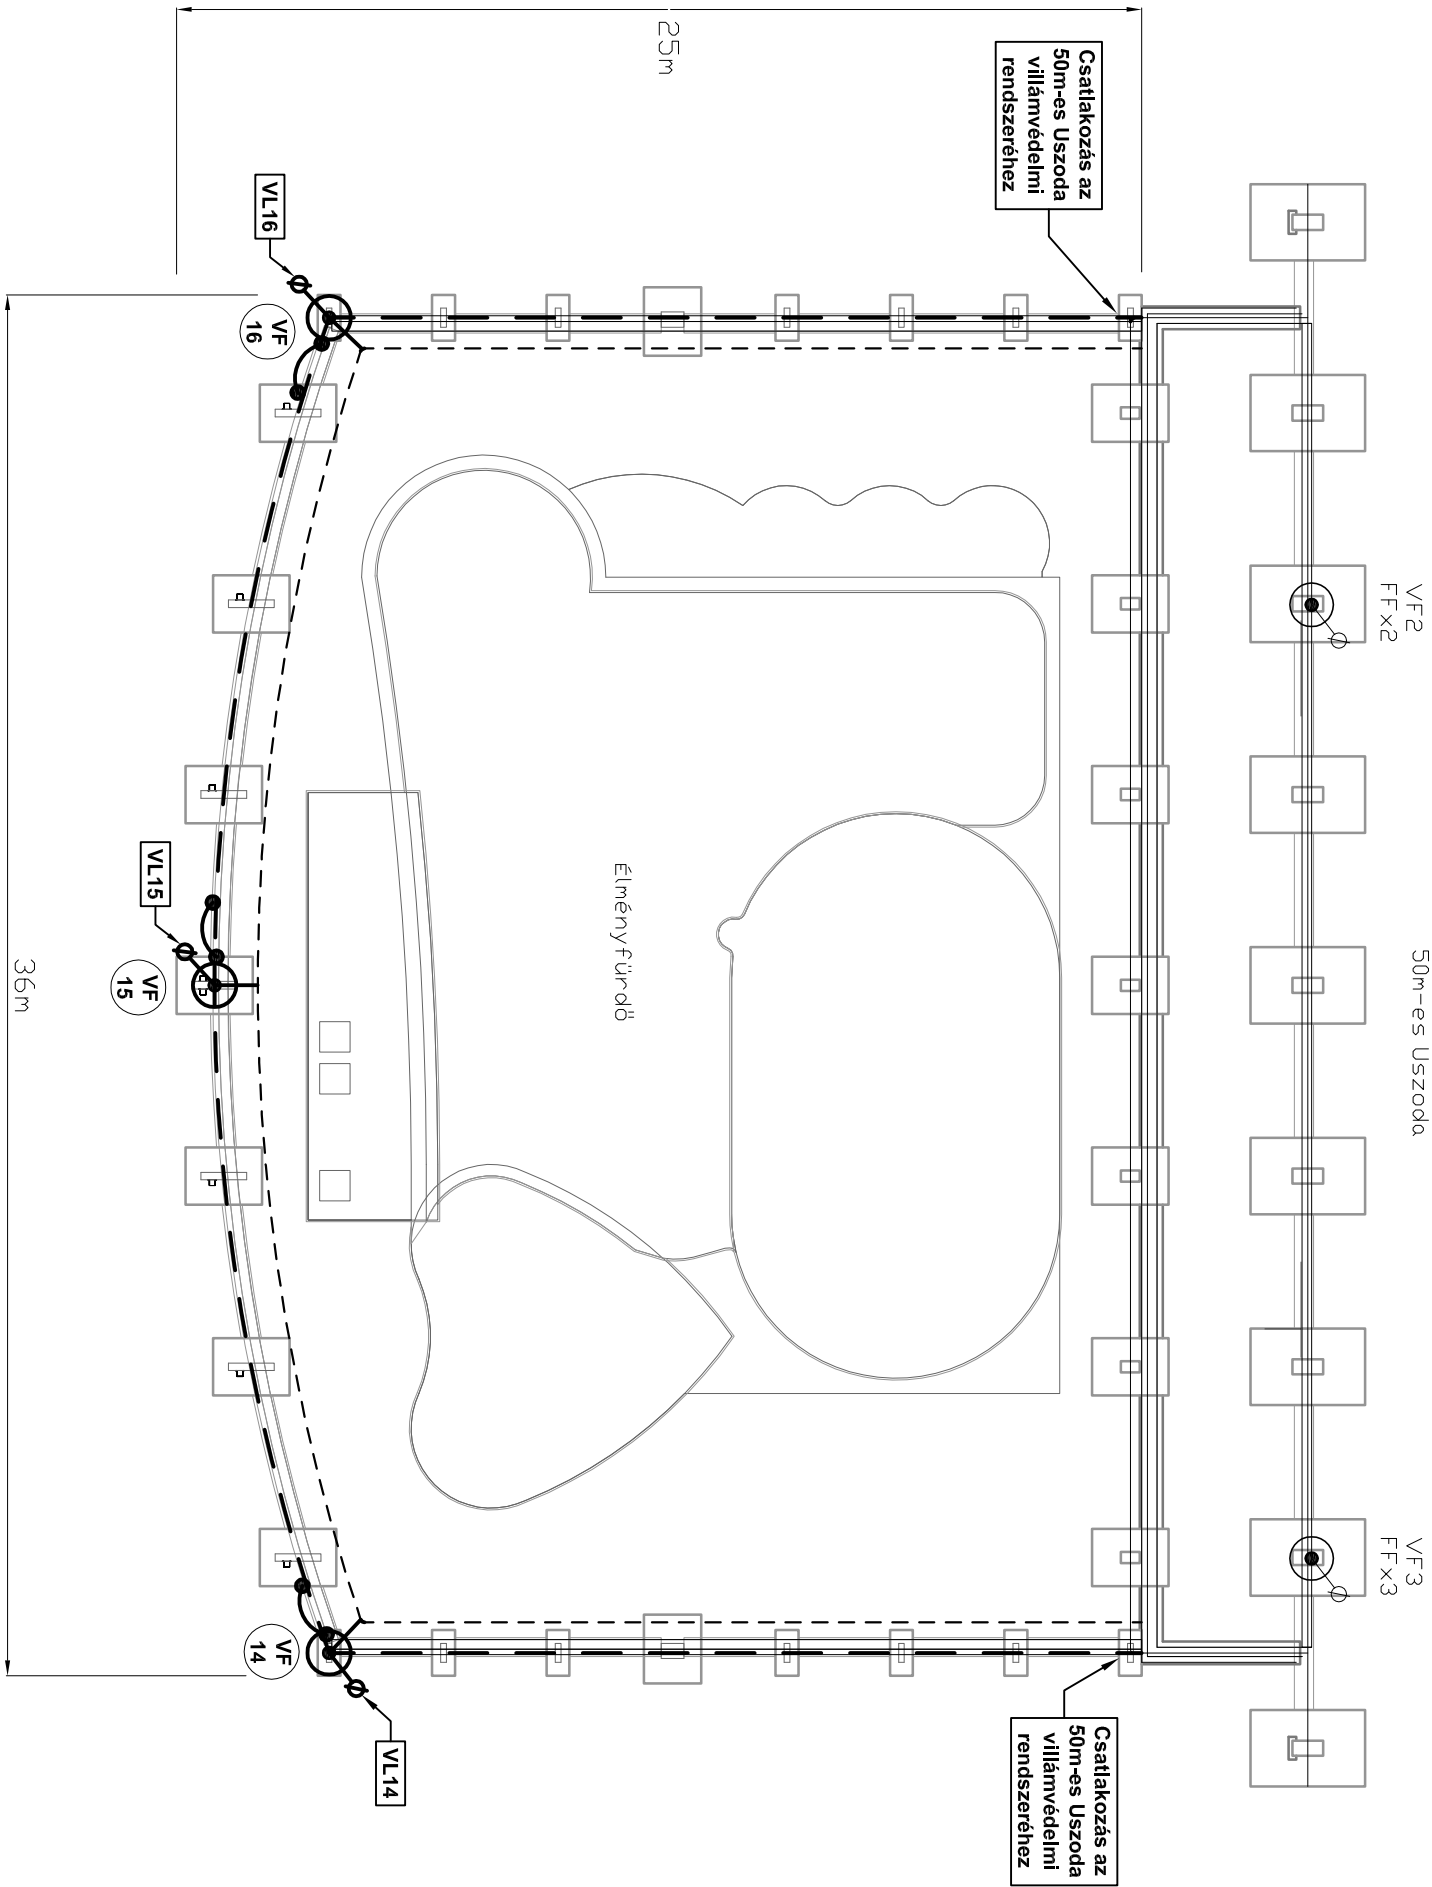

JELMAGYARÁZAT



Felfogó rúd

Átm. 16mm, H=2m



Villámvédelmi öszekötő vezető

Átm. 10mm horg. köracél



Levezető, Vizsgáló-összekötő



Villámvédelmi földelő vezető

25x3mm horg. laposacél



Esőcsatorna, fémszerkezet bekötés

Megnevezés:	SZENTES TERMÁL-STRANDFÜRDŐ FEJLESZTÉSE ÉLMÉNYFÜRDŐ ELEKTROMOS TERV Villámvédelem elrendezési rajz
Cím:	6600 SZENTES, CSALLÁNY GÁBOR PART 5. HRSZ: 7502/1
Megbízó:	SZENTES VÁROS ÖNKORMÁNYZATA 6600 SZENTES, KOSSUTH TÉR 6.
Tervező:	L&L-BAU MÉRNÖKI IRODA 5440 KUNSZENTMÁRTON, SZÉCHENYI ÚT 9.
elektronos tervező:	Fülöp Miklós - V 16-0516 villamosmérnök
Terv fajta:	KIVITELI TERV
Rajz szám:	VE1-12
Dátum:	2013. 07. 31.
Méretarány:	M 1:200