



|                     |                  |
|---------------------|------------------|
| ÉRINTÉSVÉDELEM:     | TN-C-S           |
| NÉVLEGES FESZÜLTÉG: | 3x400/<br>230V   |
| ELOSZTÓSZEKRÉNY :   | XL3-160          |
| Max Icc1            | 16kA             |
| Max Icc3            |                  |
| Kitölthető          | 750x575<br>185mm |
| Kitölthető          | IP-40            |

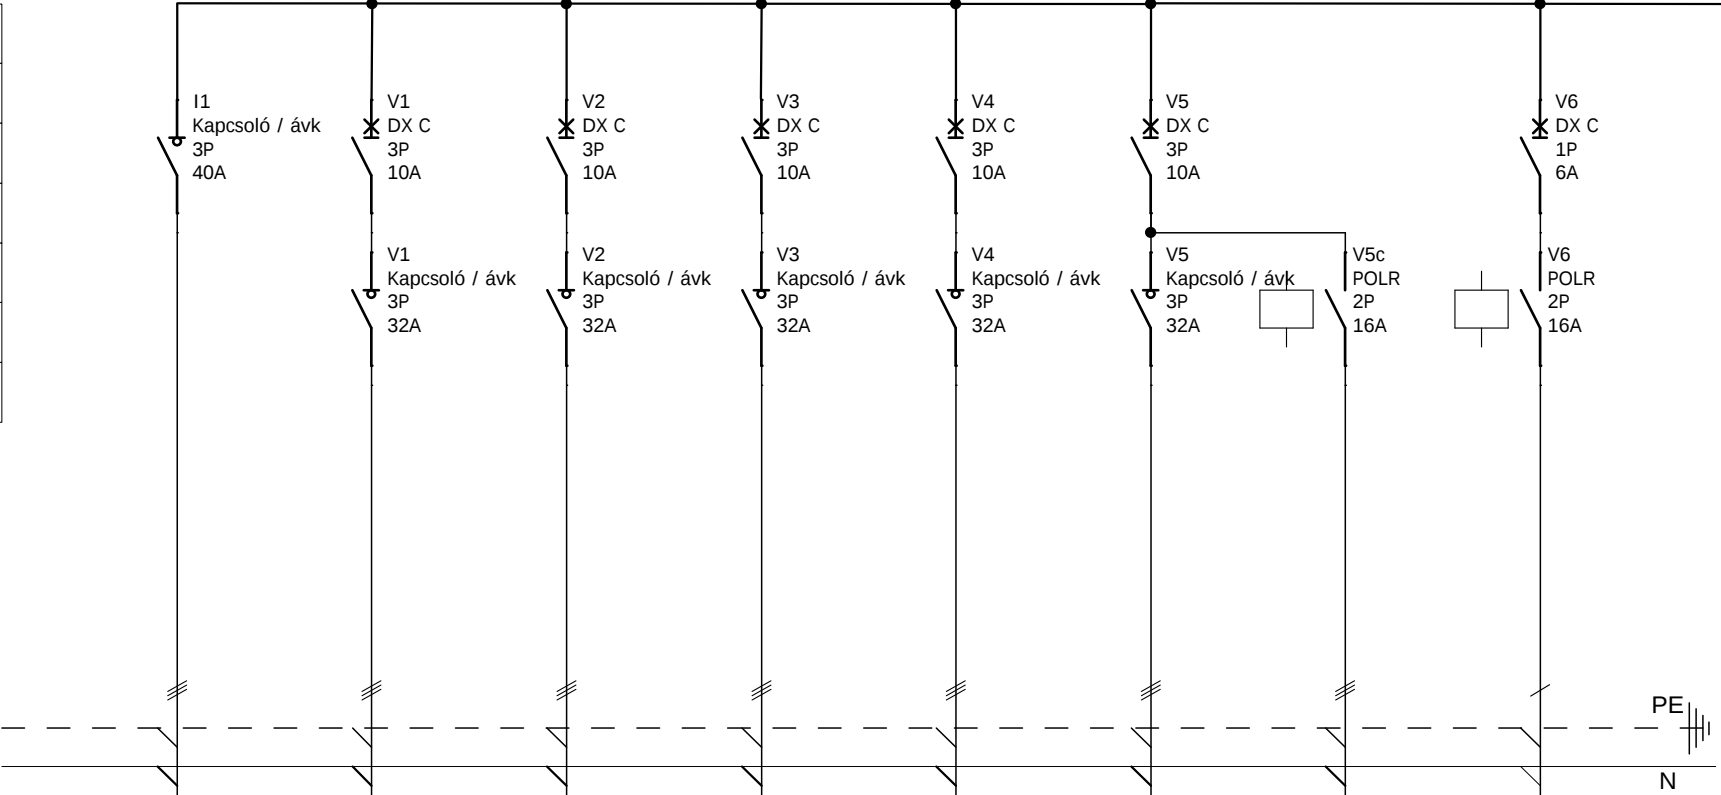

|                        |                                |                                                            |                                                          |                                                          |                                                             |                                                     |                                                    |                                      |
|------------------------|--------------------------------|------------------------------------------------------------|----------------------------------------------------------|----------------------------------------------------------|-------------------------------------------------------------|-----------------------------------------------------|----------------------------------------------------|--------------------------------------|
| Berendezés jelölő      | I1                             | V1                                                         | V2                                                       | V3                                                       | V4                                                          | V5                                                  | V5c                                                | V6                                   |
| Beépített teljesítmény | 8                              | 2,25                                                       | 1,5                                                      | 0,75                                                     | 1,5                                                         | 1,2                                                 | 0,4                                                | 0,1                                  |
| Megnevezés             | Bezáp<br>az<br>E0 főelosztótól | Medencetér<br>világítás<br>15db 2x58W lt.<br>H I J raszter | Medencetér<br>világítás<br>10db 2x58W lt.<br>F G raszter | Medencetér<br>világítás<br>10db 1x58W lt.<br>E K raszter | Medencetér<br>világítás<br>20db 1x58W lt.<br>mestergerendán | Medencetér<br>világítás<br>16db 1x58W lt.<br>pillér | Medencetér<br>világítás<br>5db 1x58W lt.<br>pillér | Átjáró<br>világítás<br>5db 2x13W lt. |
| Kábel típus            | NY Y                           | NY M-J                                                     | NY M-J                                                   | NY M-J                                                   | NY M-J MT                                                   | NY M-J                                              | NY M-J                                             | NY M-J                               |
| Kábel méret: mm2       | 5x4                            | 5x2,5                                                      | 5x2,5                                                    | 5x1,5                                                    | 5x2,5 3x1,5                                                 | 5x1,5                                               | 3x1,5                                              | 3x1,5                                |
| Kábel hossz: m         | 12                             | 300                                                        | 200                                                      | 200                                                      | 60 40                                                       | 260                                                 | 180                                                | 110                                  |
| Megjegyzés             | RKS                            | RKS                                                        | RKS                                                      | RKS                                                      | RKS                                                         | RKS Mü-I 16                                         | RKS Mü-I 16                                        | RKS Mü-I 16                          |

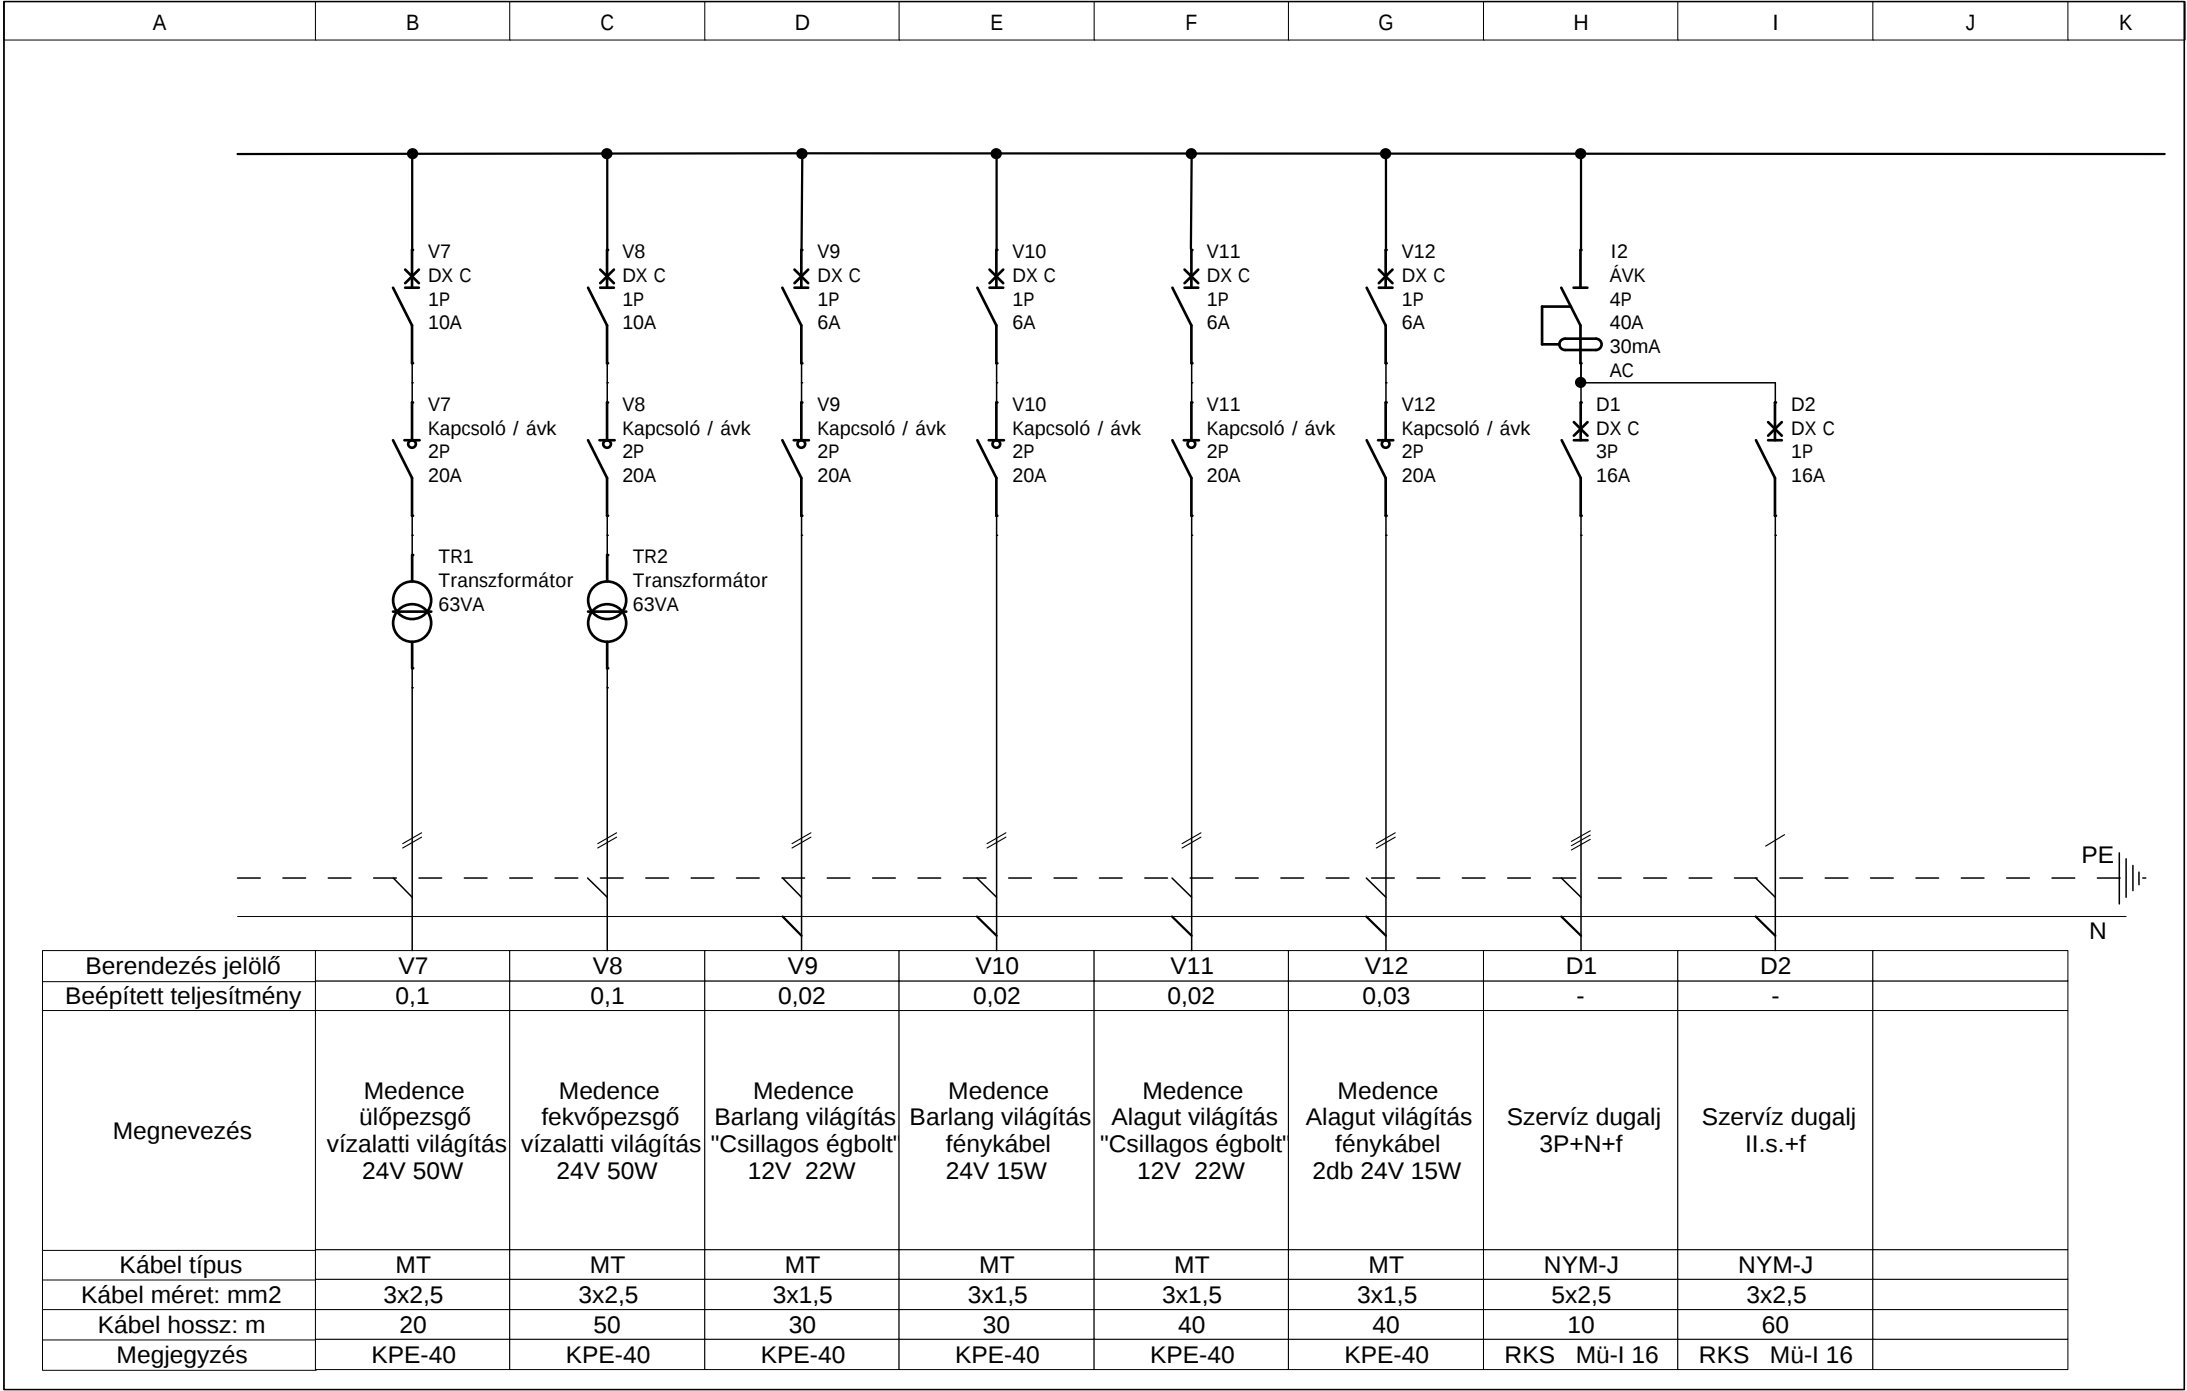

|    | Szint 1 | 1 EB | Szint 2                                   | 2 EB | Szint 3                                     | 3 EB | Szint 4                               | 4 EB | Szint 5 | Icc  | Vezérlési termékek |
|----|---------|------|-------------------------------------------|------|---------------------------------------------|------|---------------------------------------|------|---------|------|--------------------|
| 1  |         |      | 3P 40A kapcsoló<br>I1 Függoleges          |      |                                             |      |                                       |      |         | -    |                    |
| 2  |         |      | DX C 3P 10A<br>V1 Függoleges              |      | 3P 32A mod kapcsoló<br>V1 Függoleges        |      |                                       |      |         | -    |                    |
| 3  |         |      | DX C 3P 10A<br>V2 Függoleges              |      | 3P 32A mod kapcsoló<br>V2 Függoleges        |      |                                       |      |         | -    |                    |
| 4  |         |      | DX C 3P 10A<br>V3 Függoleges              |      | 3P 32A mod kapcsoló<br>V3 Függoleges        |      |                                       |      |         | -    |                    |
| 5  |         |      | DX C 3P 10A<br>V4 Függoleges              |      | 3P 32A mod kapcsoló<br>V4 Függoleges        |      |                                       |      |         | -    |                    |
| 6  |         |      | DX C 3P 10A<br>V5 Függoleges              |      | 3P 32A mod kapcsoló<br>V5 Függoleges        |      |                                       |      |         | -    |                    |
| 7  |         |      |                                           |      | Lexic impulzusrelé 2P 16A<br>V5c Függoleges |      |                                       |      |         |      |                    |
| 8  |         |      | DX C-1P-6A<br>V6 Függoleges               |      | Lexic impulzusrelé 2P 16A<br>V6 Függoleges  |      |                                       |      |         | 10kA |                    |
| 9  |         |      | DX C-1P-10A<br>V7 Függoleges              |      | 2P 20A kapcsoló<br>V7 Függoleges            |      | Transzformátor-63VA<br>TR1 Függoleges |      |         | -    |                    |
| 10 |         |      | DX C-1P-10A<br>V8 Függoleges              |      | 2P 20A kapcsoló<br>V8 Függoleges            |      | Transzformátor-63VA<br>TR2 Függoleges |      |         | -    |                    |
| 11 |         |      | DX C-1P-6A<br>V9 Függoleges               |      | 2P 20A kapcsoló<br>V9 Függoleges            |      |                                       |      |         | -    |                    |
| 12 |         |      | DX C-1P-6A<br>V10 Függoleges              |      | 2P 20A kapcsoló<br>V10 Függoleges           |      |                                       |      |         | -    |                    |
| 13 |         |      | DX C-1P-6A<br>V11 Függoleges              |      | 2P 20A kapcsoló<br>V11 Függoleges           |      |                                       |      |         | -    |                    |
| 14 |         |      | DX C-1P-6A<br>V12 Függoleges              |      | 2P 20A kapcsoló<br>V12 Függoleges           |      |                                       |      |         | -    |                    |
| 15 |         |      | ÁVK-4P-40A-30mA oszt. AC<br>I2 Függoleges |      | DX C/3P/16A<br>D1 Függoleges                |      |                                       |      |         | -    |                    |
| 16 |         |      |                                           |      | DX C-1P-16A<br>D2 Függoleges                |      |                                       |      |         | -    |                    |