
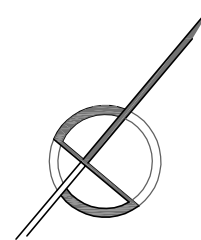
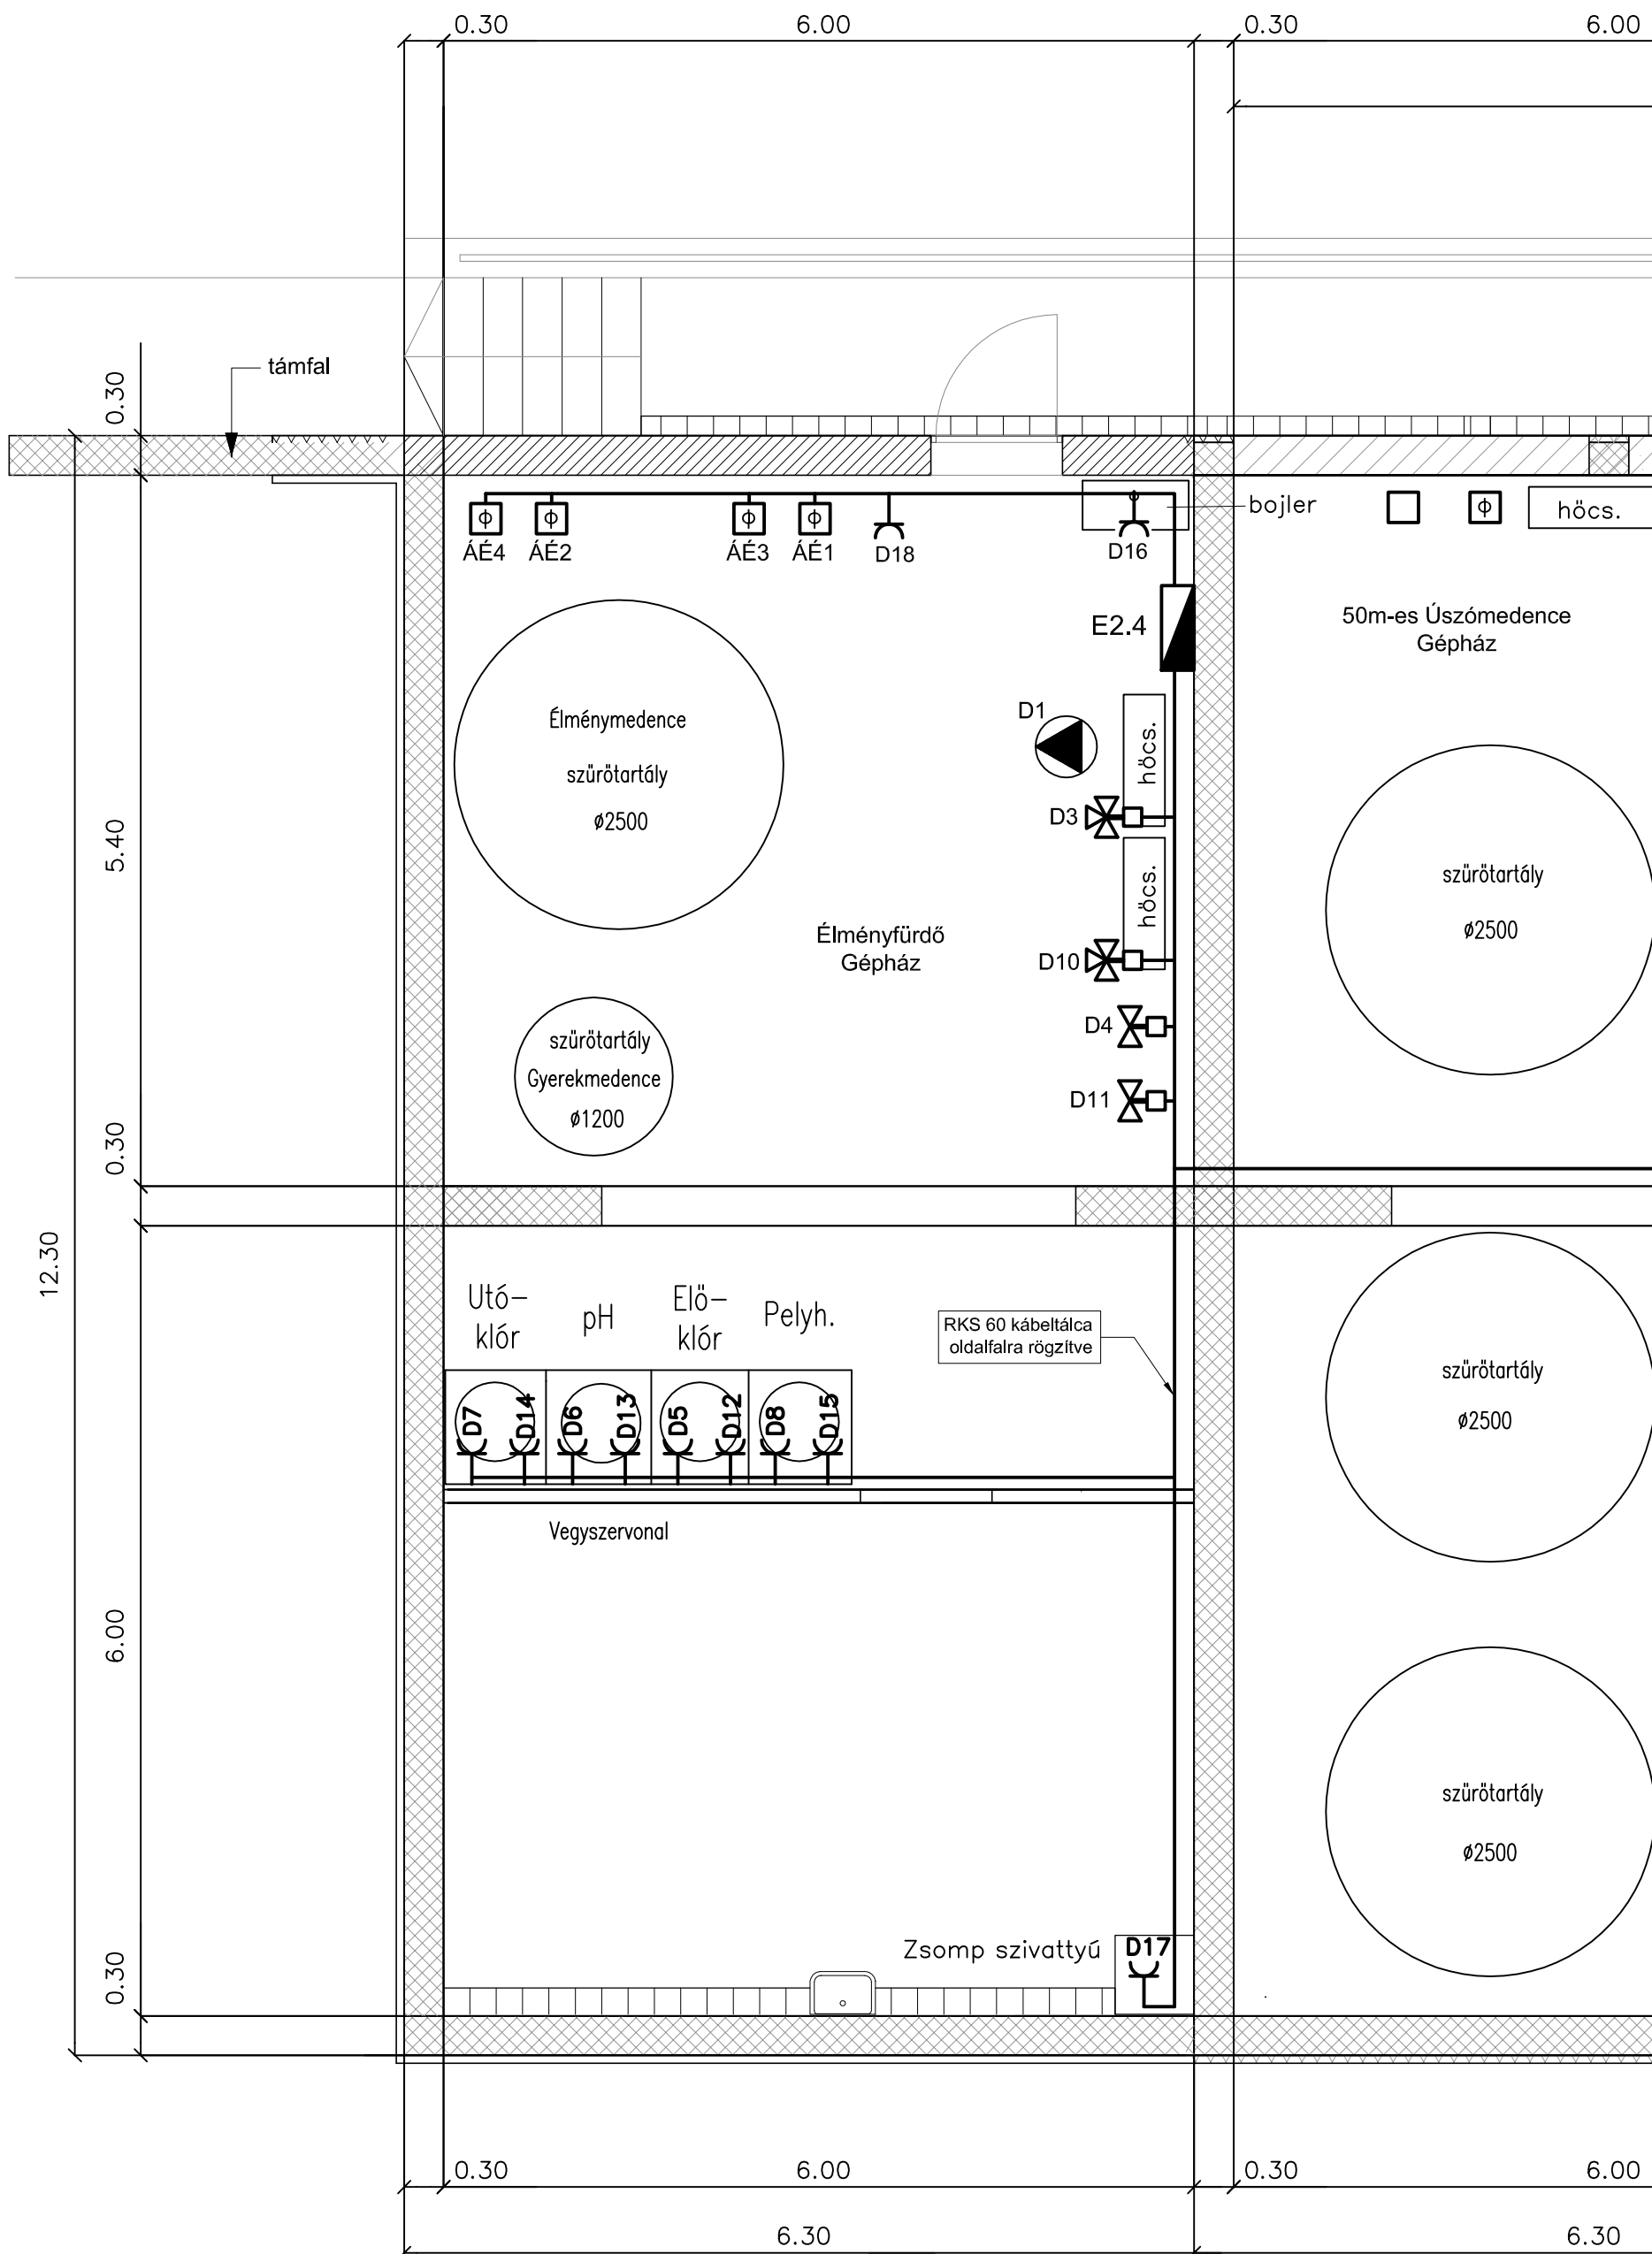


ALAPRAJZ - GÉPÉSZETI SZINT

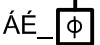

JELMAGYARÁZAT

-  E2.4 Erősáramú elosztó berendezés
-  D_ 3utú motoros szelep, hőcserélő fűtés szabályzás vízgépészetben kiírva
-  D4 Vízpótló mágnesszelep vízgépészetben kiírva
-  ÁÉ_ Áramlásérzékelő vízgépészetben kiírva
-  D Keringtető szivattyú hőcserélő fűtés
-  IPK Csapófedeles dugaszolóaljzat II.s.+f Schneider Hydra IP-44

Megnevezés:	SZENTES TERMÁL-STRANDFÜRDŐ FEJLESZTÉSE ÉMÉNYFÜRDŐ ÉPÍTÉS ELEKTROMOS TERV Központi Gépház (Élmény) elrendezési rajz
Cím:	6600 SZENTES, CSALLÁNY GÁBOR PART 5. HRSZ: 7502/1
Megbízó:	SZENTES VÁROS ÖNKORMÁNYZATA 6600 SZENTES, KOSSUTH TÉR 6.
Tervező:	 L&L-BAU MÉRNÖKI IRODA 5440 KUNSZENTMÁRTON, SZÉCHENYI ÚT 9.
elektromos tervező:	Fülöp Miklós - V 16-0516 villamosmérnök
Terv fajta:	KIVITELI TERV
Rajz szám:	VE1-6
Dátum:	2013. 07. 17.
Méretarány:	M 1:50

Megjegyzés: A készülékek áramköri azonosító számai megegyeznek az egyvonalas kapcsolási rajz leágazás számaival!

Érintésvédelem: Nullázás, TN-C-S rendszer
Dugaszolóaljzatok kioldószerve: 30 mA áramvédő-kapcsoló