


ÉRINTÉSVÉDELEM:	TN-C-S
NÉVLEGES FESZÜLTSG:	3x400/ 230V
ELOSZTÓSZEKRÉNY :	XL3-400
Max Icc1	10kA
Max Icc3	
MÉRET:	750x575 213mm
VÉDETTSÉG:	IP-43

Elosztó elhelyezése
Központi Gépház
"Élmény" gépházban

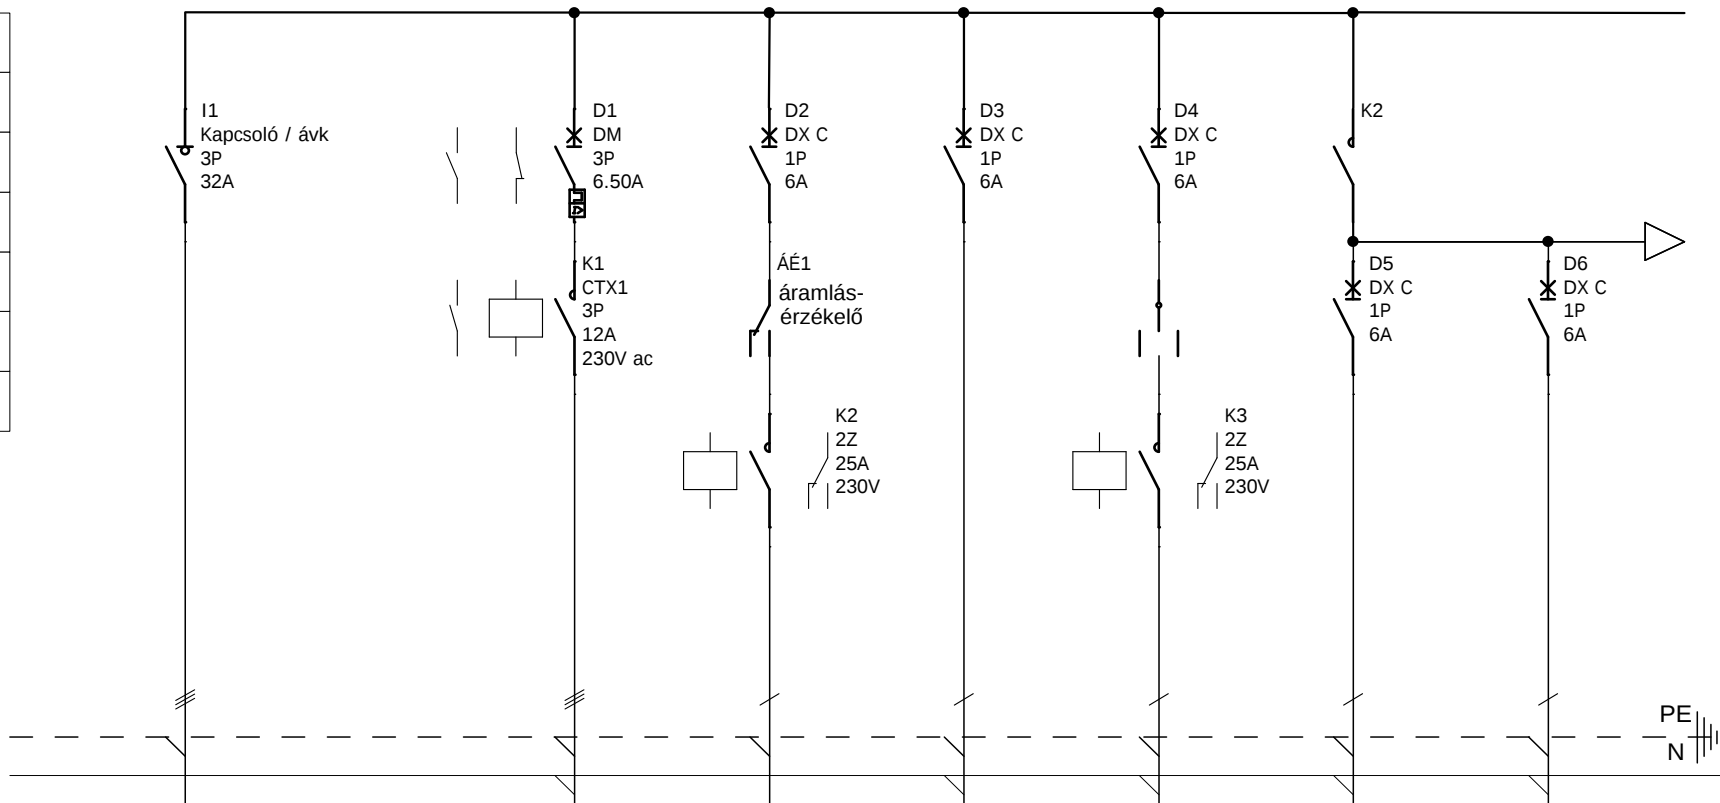


Berendezés jelölő	I1		D1	D2	D3	D4	D5	D6
Beépített teljesítmény	3,3		0,75	-	0,2	0,1	0,1	0,1
Megnevezés	Betáp az E2 elosztótól		Keringtető szivattyú Élménymedence Hőcserélő szekunder kör 1f. 230V	Vezérlés áramlásérzékelő Élménymedence szűrtvíz ág	Motoros szelep Élménymedence fűtés	Vízpótló mágneszelep Élménymedence	Vegyszeradagoló előklór Élménymedence	Vegyszeradagoló PH-csökkentő Élménymedence
Kábel típus	NYJ-J		MT	MT	MT	MT	MT	MT
Kábel méret: mm2	5x6		3x4	3x1,5	4x1,5	3x1,5	3x1,5	3x1,5
Kábel hossz: m			6	15	10	10	20	20
Megjegyzés	RKS		RKS Mü-I	RKS Mü-I	RKS Mü-I	RKS Mü-I	RKS Mü-I	RKS Mü-I


Fülöp Miklós villamos tervező
Kunszentmárton
V 16-0516

Élményfürdő Szentes 1

E2.4 Vízgépészeti elosztó 2

Projekt száma	15T/2013	C		F	
Tervszám:	VE1-7	B		E	
Dátum:	2013.07.09.	A		D	
Tervező:				Fólia száma	1 / 5

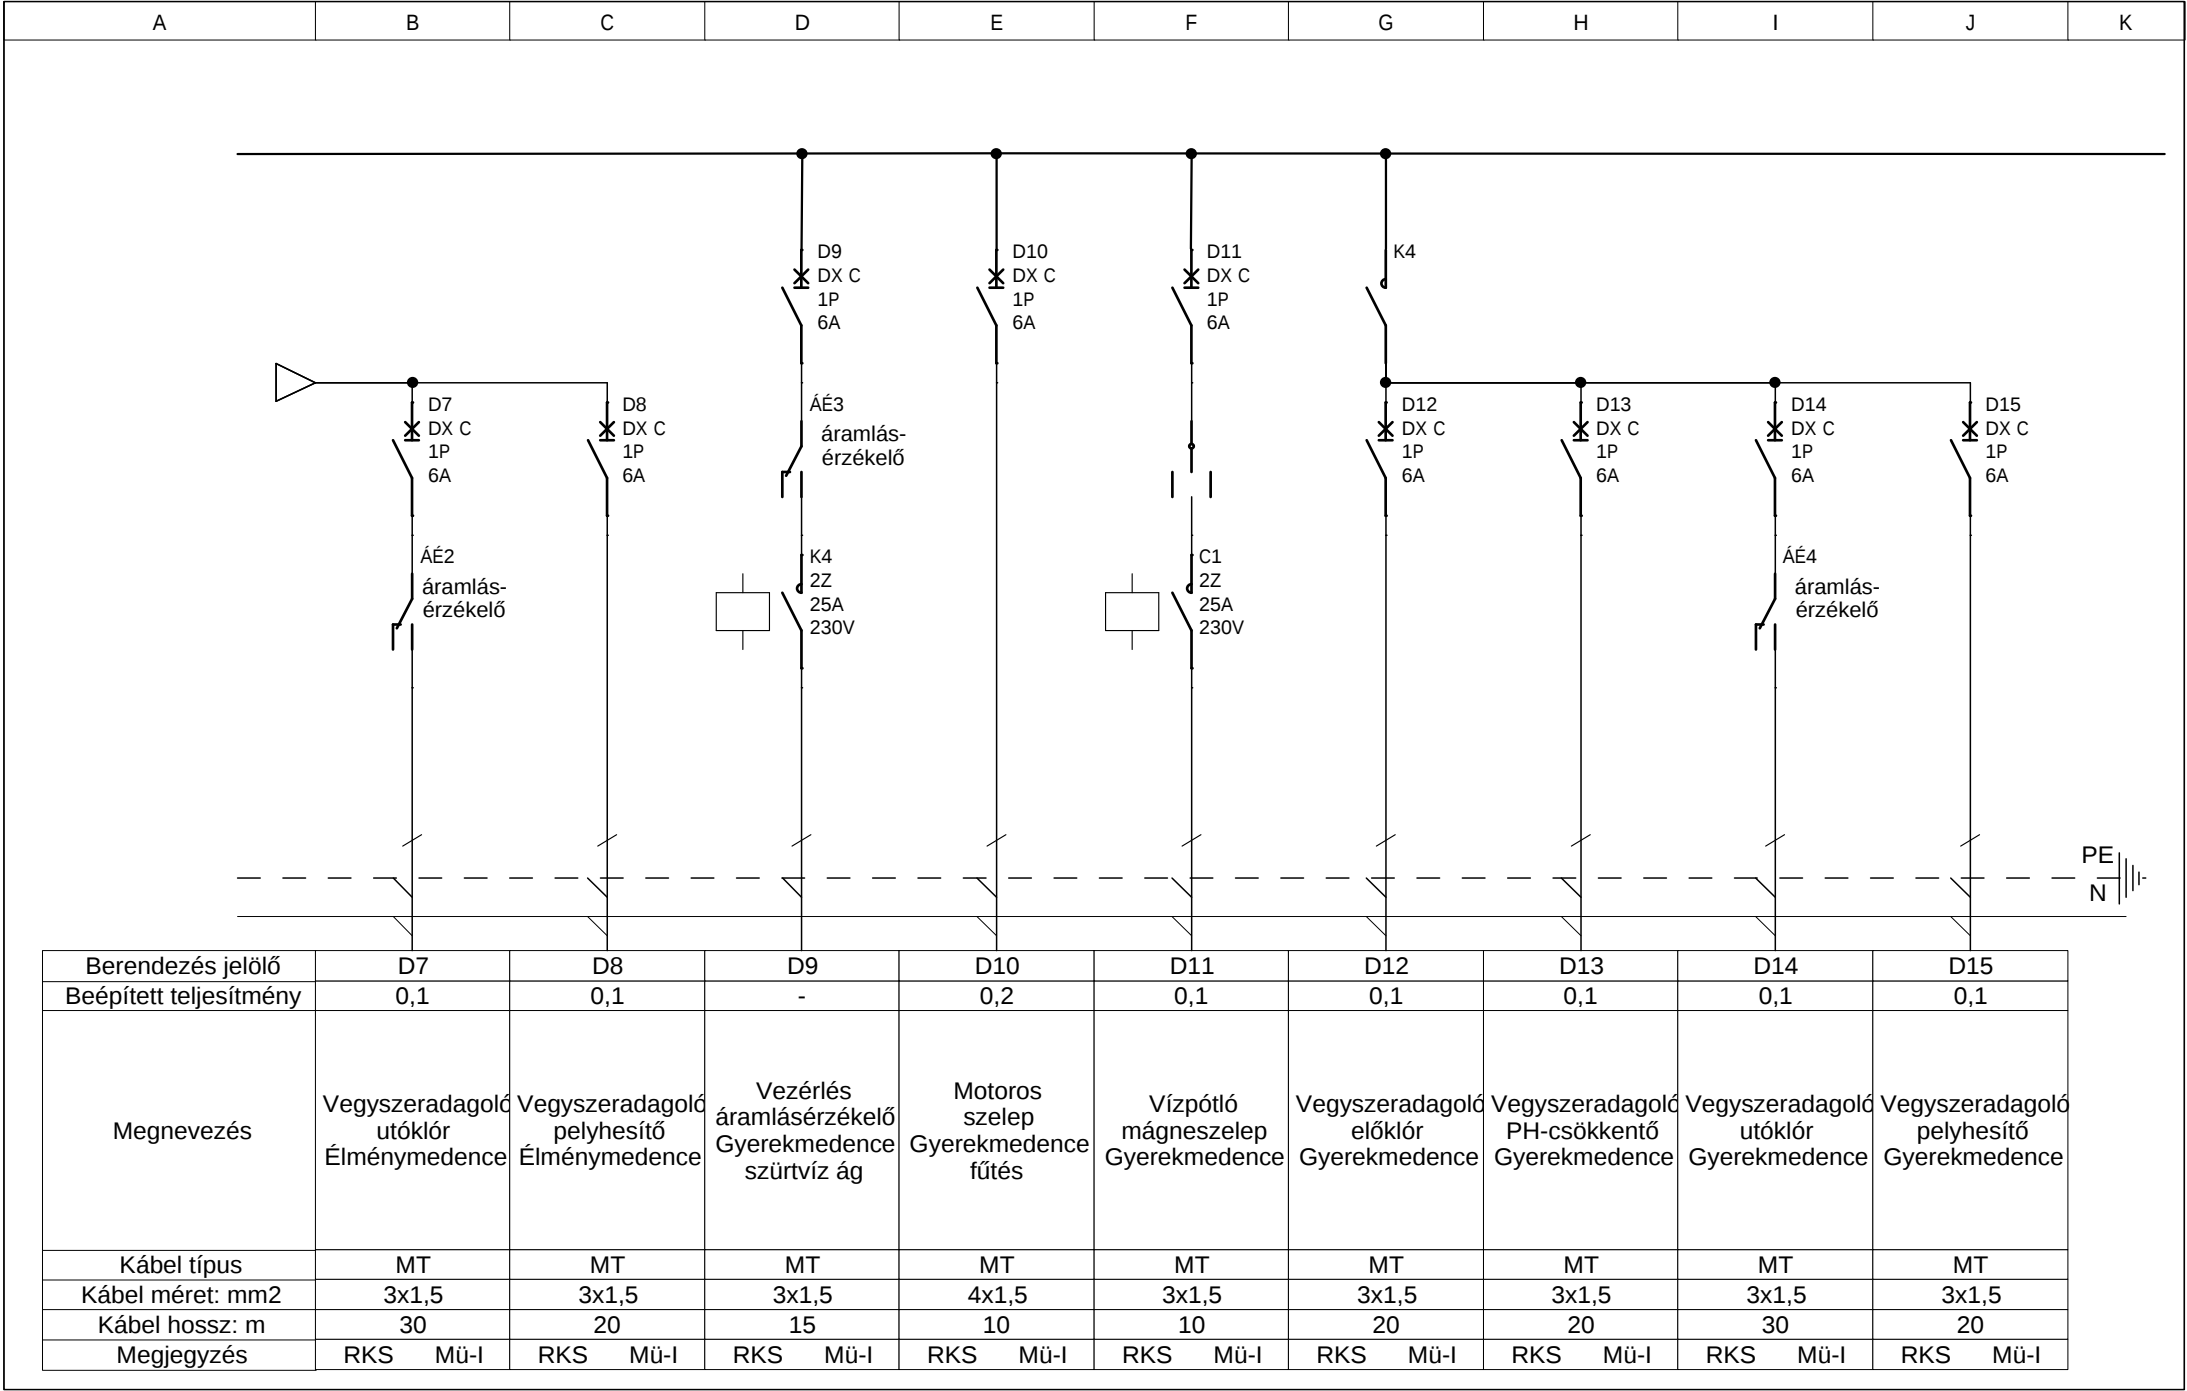

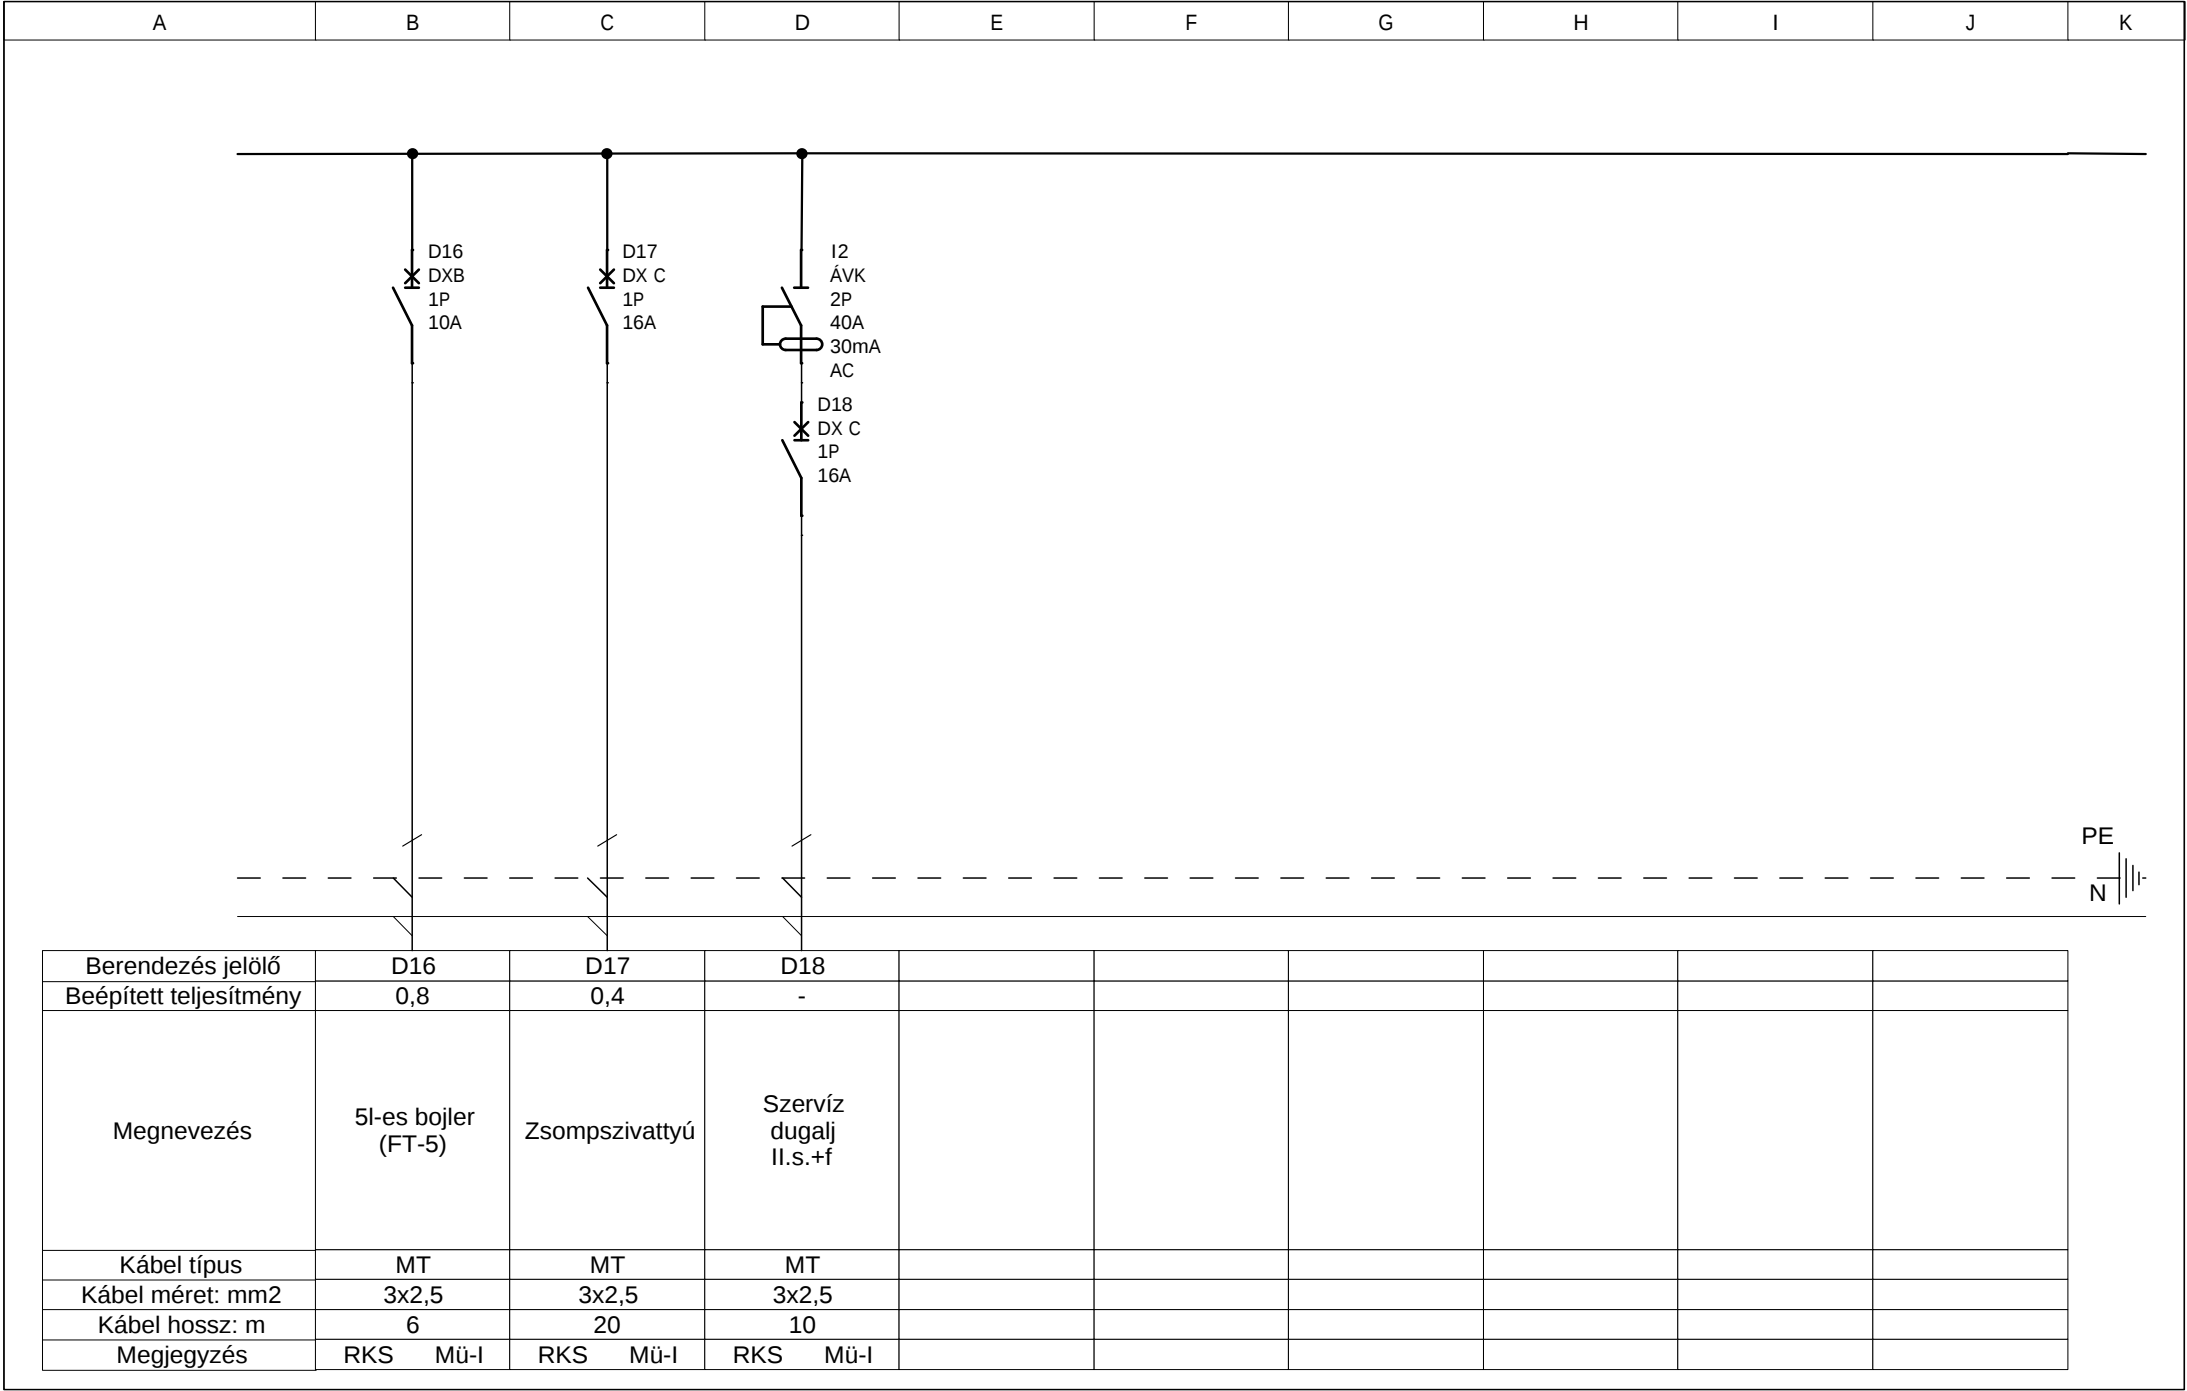

	Szint 1	1 EB	Szint 2	2 EB	Szint 3	3 EB	Szint 4	4 EB	Szint 5	Icc	Vezérlési termékek		
1			3P 32A mod kapcsoló I1 Függoleges							-			
2			Lexic motorvédo kismegszakító-400V D1 Függoleges		Mágneskapcsoló 3P 12A K1 Függoleges					100kA	Színtelen Függoleges	Piros Függoleges	
3			DX C-1P-6A D2 Függoleges		ÁÉ ÁÉ1		Lexic2 mod.kontaktor 2P 230V~ 25A 2Z °° K2 Függoleges			10kA			
4			DX C-1P-6A D3 Függoleges							10kA	Lexic jelzőlámpa narancs Függoleges	Lexic jelzőlámpa narancs Függoleges	
5			DX C-1P-6A D4 Függoleges		20A 2-utas kapcsoló Függoleges		Lexic2 mod.kontaktor 2P 230V~ 25A 2Z °° K3 Függoleges			10kA	Színtelen Függoleges	Piros Függoleges	Piros Függoleges
6				K2	DX C-1P-6A D5 Függoleges								
7					DX C-1P-6A D6 Függoleges								
8					DX C-1P-6A D7 Függoleges		ÁÉ ÁÉ2						
9					DX C-1P-6A D8 Függoleges								
10			DX C-1P-6A D9 Függoleges		ÁÉ ÁÉ3		Lexic2 mod.kontaktor 2P 230V~ 25A 2Z °° K4 Függoleges			10kA			
11			DX C-1P-6A D10 Függoleges							10kA	Lexic jelzőlámpa narancs Függoleges	Lexic jelzőlámpa narancs Függoleges	
12			DX C-1P-6A D11 Függoleges		20A 2-utas kapcsoló Függoleges		Lexic2 mod.kontaktor 2P 230V~ 25A 2Z °° C1 Függoleges			10kA	Színtelen Függoleges	Piros Függoleges	Piros Függoleges
13				K4	DX C-1P-6A D12 Függoleges								
14					DX C-1P-6A D13 Függoleges								
15					DX C-1P-6A D14 Függoleges		ÁÉ ÁÉ4						
16					DX C-1P-6A D15 Függoleges								

	Szint 1	1 EB	Szint 2	2 EB	Szint 3	3 EB	Szint 4	4 EB	Szint 5	Icc	Vezérlési termékek		
17			DX Standard kismegsz. B 1P 10A D16 Függoleges							10kA			
18			DX C-1P-16A D17 Függoleges							10kA			
19			ÁVK-2P-40A-30mA oszt. AC I2 Függoleges		DX C-1P-16A D18 Függoleges					—			
20											20A 2-utas kapcsoló Függoleges	Piros Függoleges	
21											20A 2-utas kapcsoló Függoleges	Piros Függoleges	
22													
23													
