


ÉRINTÉSVÉDELEM:	TN-C-S
NÉVLEGES FESZÜLTÉG:	3x400/ 230V
ELOSZTÓSZEKRÉNY :	Nedbox
Max Icc1	
Max Icc3	
MÉRET	630x318 113mm
VÉDETTSÉG	IP-40

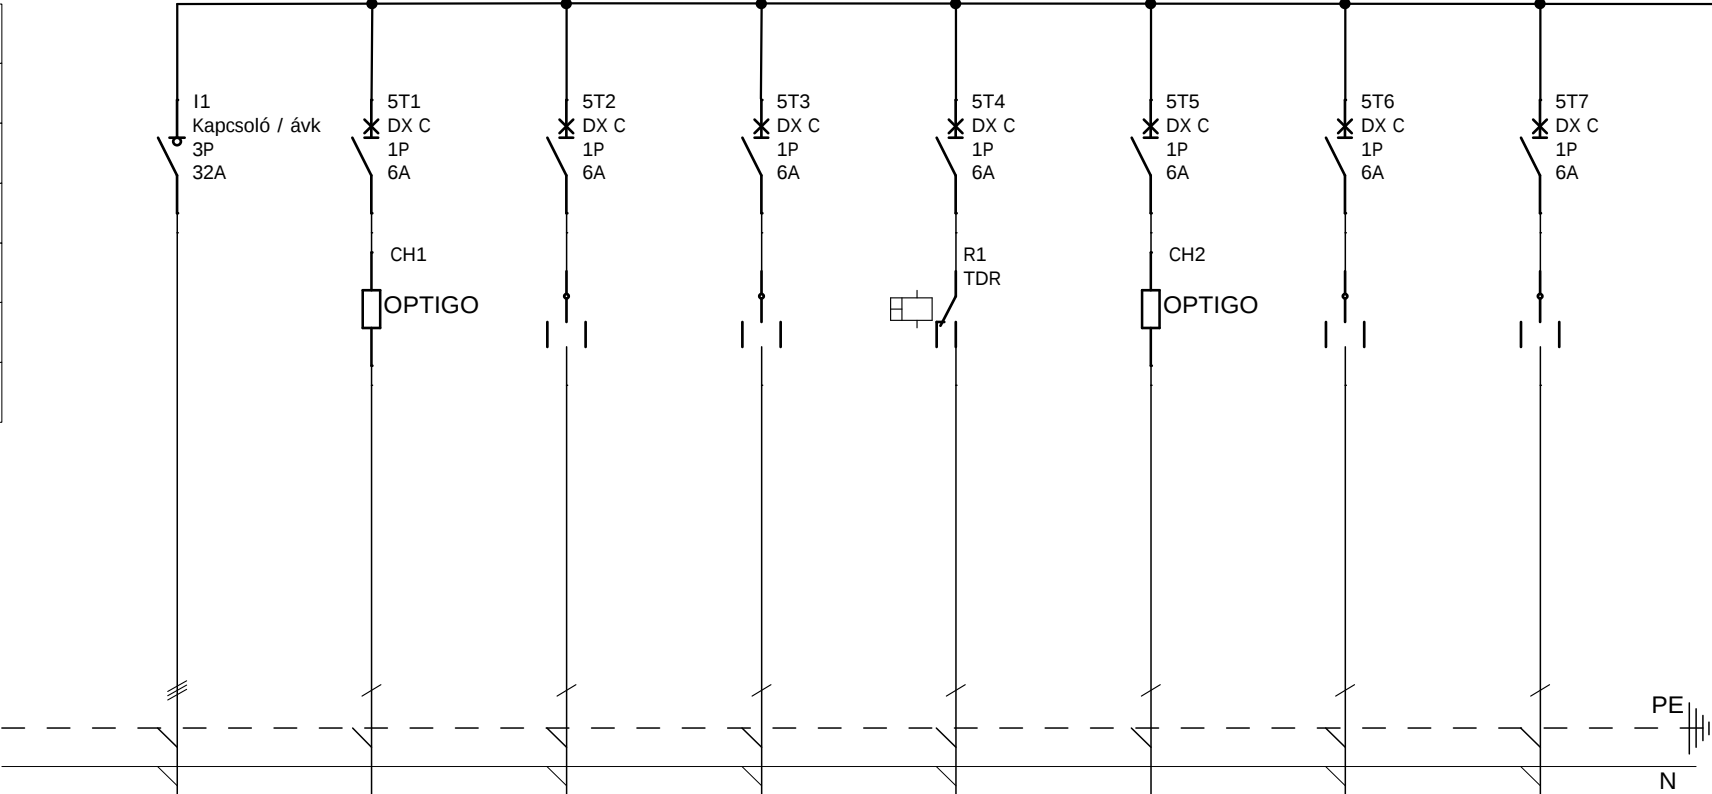

Berendezés jelölő	I1	5T1	5T2	5T3	5T4	5T5	5T6	5T7
Beépített teljesítmény	0,6	0,01	0,1	0,1	0,05	0,01	0,1	0,1
Megnevezés	Betáp az E32 elosztótól	HMV Vezérlőkészülék OPTIGO 10-230	HMV Keringtető szivattyú primer WILO TOP-Z 30/7	HMV Keringtető szivattyú szekunder WILO TOP-Z 25/6	HMV recirkulációs szivattyú WILO Star Z 15TT	Padlófűtés Vezérlőkészülék OPTIGO 10-230	Padlófűtés Keringtető szivattyú primer WILO TOP-Z 40/7	Padlófűtés Keringtető szivattyú szekunder WILO TOP-S 50/7
Kábel típus	NYM-J	LYCY	MT	MT	MT	LYCY	MT	MT
Kábel méret: mm2	5x2,5	2x1	3X1,5	3X1,5	3X1,5	2x1	3X1,5	3X1,5
Kábel hossz: m	26	40	15	20	25	25	20	15
Megjegyzés	RKS	RKS Mü-I	RKS Mü-I	RKS Mü-I	RKS Mü-I	RKS Mü-I	RKS Mü-I	RKS Mü-I

Fülöp Miklós villamos tervező
Kunszentmárton
V 16-0516

Wellnes Szentes 2

E32.5 Fűtés elosztó

Projekt száma	15T/2013	C		F	
Tervszám:	VE-11	B		E	
Dátum:	2013.07.15.	A		D	
Tervező:				Fólia száma	1 / 2

	Szint 1	1 EB	Szint 2	2 EB	Szint 3	3 EB	Szint 4	4 EB	Szint 5	Icc	Vezérlési termékek
1			3P 32A mod kapcsoló I1 Függoleges							—	
2			DX C-1P-6A 5T1 Függoleges		OP10-230 CH1					10kA	
3			DX C-1P-6A 5T2 Függoleges		20A 2-utas kapcsoló Függoleges					10kA	
4			DX C-1P-6A 5T3 Függoleges		20A 2-utas kapcsoló Függoleges					10kA	
5			DX C-1P-6A 5T4 Függoleges		Lexic idorelé1Z/F - 8A R1 Függoleges					10kA	
6			DX C-1P-6A 5T5 Függoleges		OP10-230 CH2					10kA	
7			DX C-1P-6A 5T6 Függoleges		20A 2-utas kapcsoló Függoleges					10kA	
8			DX C-1P-6A 5T7 Függoleges		20A 2-utas kapcsoló Függoleges					10kA	
9											
10											
11											
12											
13											
14											
15											
16											