
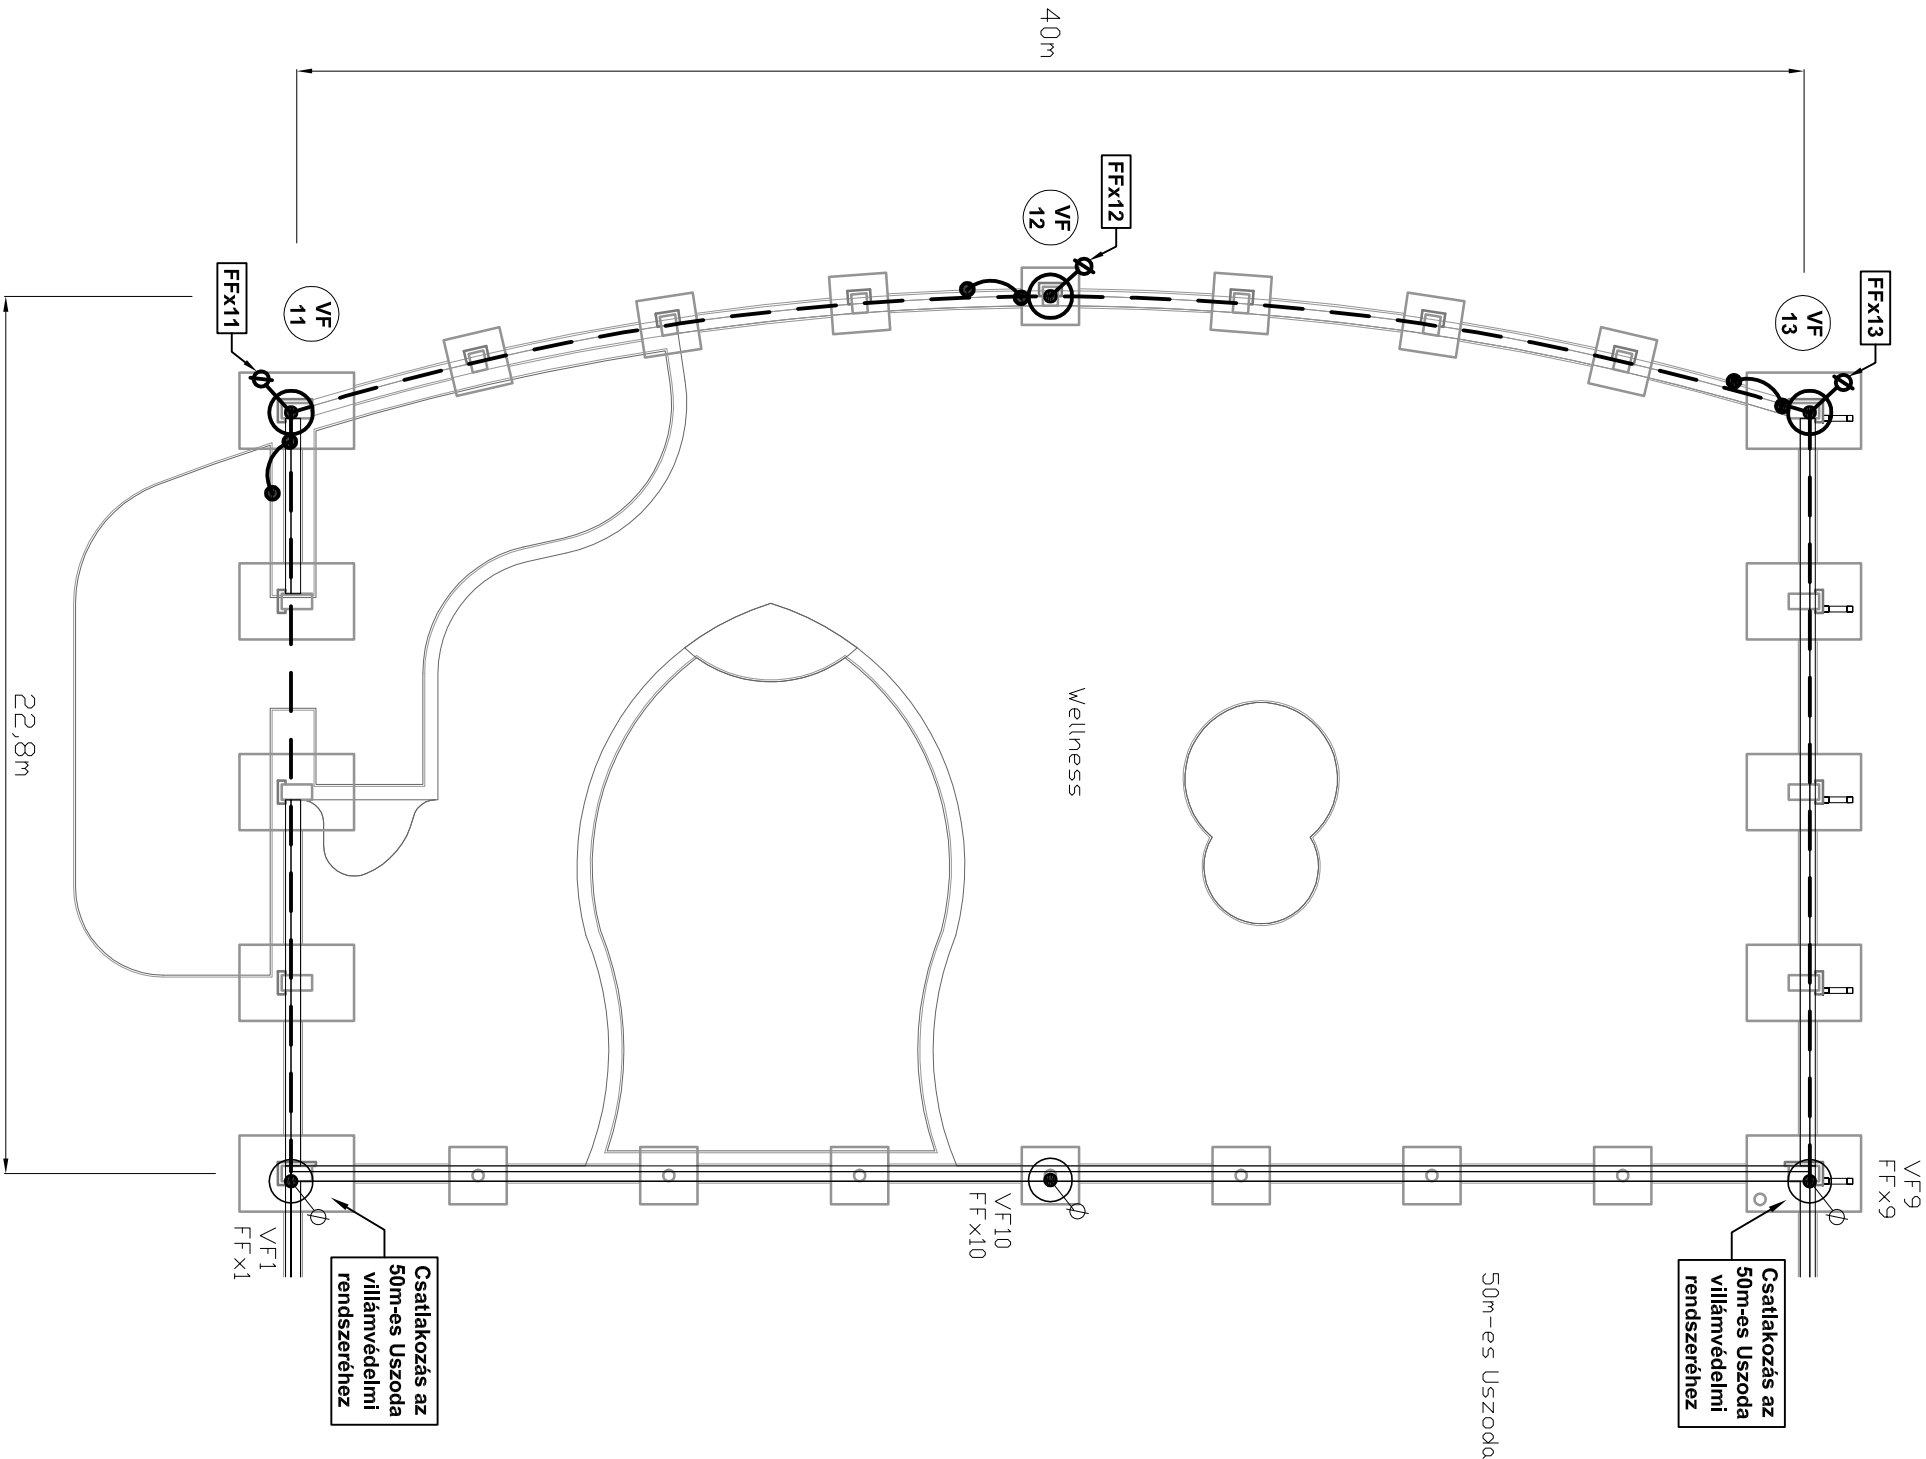


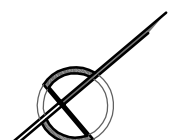

JELMAGYARÁZAT

-   Felfogó rúd
Átm. 16mm, H=2m
-  Villámvédelmi öszekötő vezető
Átm. 10mm horg. köracél
-  FFX₋
Levezető, Földelési fixpont
-  Villámvédelmi földelő vezető
25x3mm horg. laposacél
-  Esőcsatorna, fémszerkezet
bekötés

Megnevezés:	SZENTES TERMÁL-STRANDFÜRDŐ FEJLESZTÉSE WELLNESS ELEKTROMOS TERV Villámvédelem elrendezési rajz
Cím:	6600 SZENTES, CSALLÁNY GÁBOR PART 5. HRSZ: 7502/1
Megbízó:	SZENTES VÁROS ÖNKORMÁNYZATA 6600 SZENTES, KOSSUTH TÉR 6.
Tervező:	L&L-BAU MÉRNÖKI IRODA 5440 KUNSZENTMÁRTON, SZÉCHENYI ÚT 9.
elektronos tervező:	Fülöp Miklós - V 16-0516 villamosmérnök
Terv fajta:	KIVITELI TERV
Rajz szám:	VE2-13
Dátum:	2013. 07. 31.
Méretarány:	M 1:200