


ÉRINTÉSVÉDELEM:	TN-C-S
NÉVLEGES FESZÜLTÉG:	3x400/ 230V
ELOSZTÓSZEKRÉNY :	XL3-400
Max Icc1	16kA
Max Icc3	
MÉRET:	900x575 213mm
VÉDETTSÉG:	IP-40

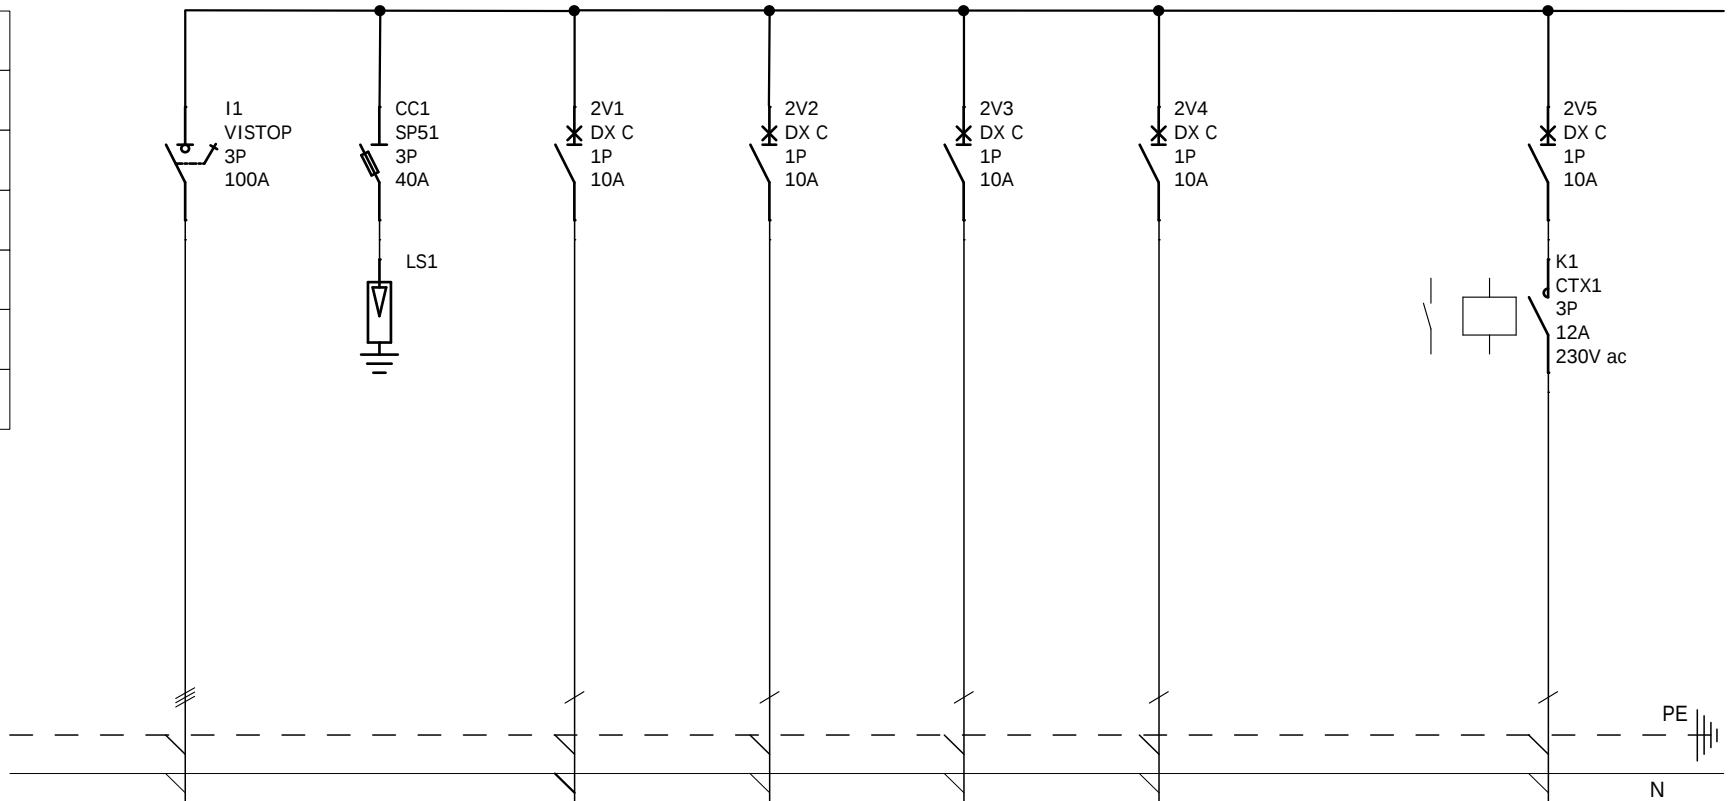

Berendezés jelölő	I1	LS1	2V1	2V2	2V3	2V4		2V5
Beépített teljesítmény	75,3		0,6	0,6	0,7	0,5		0,8
Megnevezés	Betáp az E0 főelosztótól	Túlfeszültség- levezető SPD2	Világítás Kozmetika Pedikűr Masszázs 1 Masszázs 2	Világítás Masszázs 1 Masszázs 2 Öltöző Zuhany	Világítás Folyosó Pihenő	Világítás Közlekedő Női mosdó Ffi mosdó		Világítás Merülő és Kneip medencetér közlekedő tere Zuhanyzók
Kábel típus	NY-Y-J		NY-M-J	NY-M-J	NY-M-J	NY-M-J		NY-M-J
Kábel méret: mm2	5x50		3x1,5	3x1,5	3x1,5	3x1,5		3x1,5
Kábel hossz: m	75		90	80	50	60		70
Megjegyzés	RKS		RKS Mü-I	RKS Mü-I	RKS Mü-I	RKS Mü-I		RKS Mü-I

Fülöp Miklós villamos tervező
Kunszentmárton
V 16-0516

Wellnes Szentes 2

E32 Wellnes-Piheno elosztó

Projekt száma

15T/2013

C

F

Tervszám:

VE2-4

B

E

A

D


Dátum:


2013.07.15.


Tervező:


Fólia száma

1 / 9

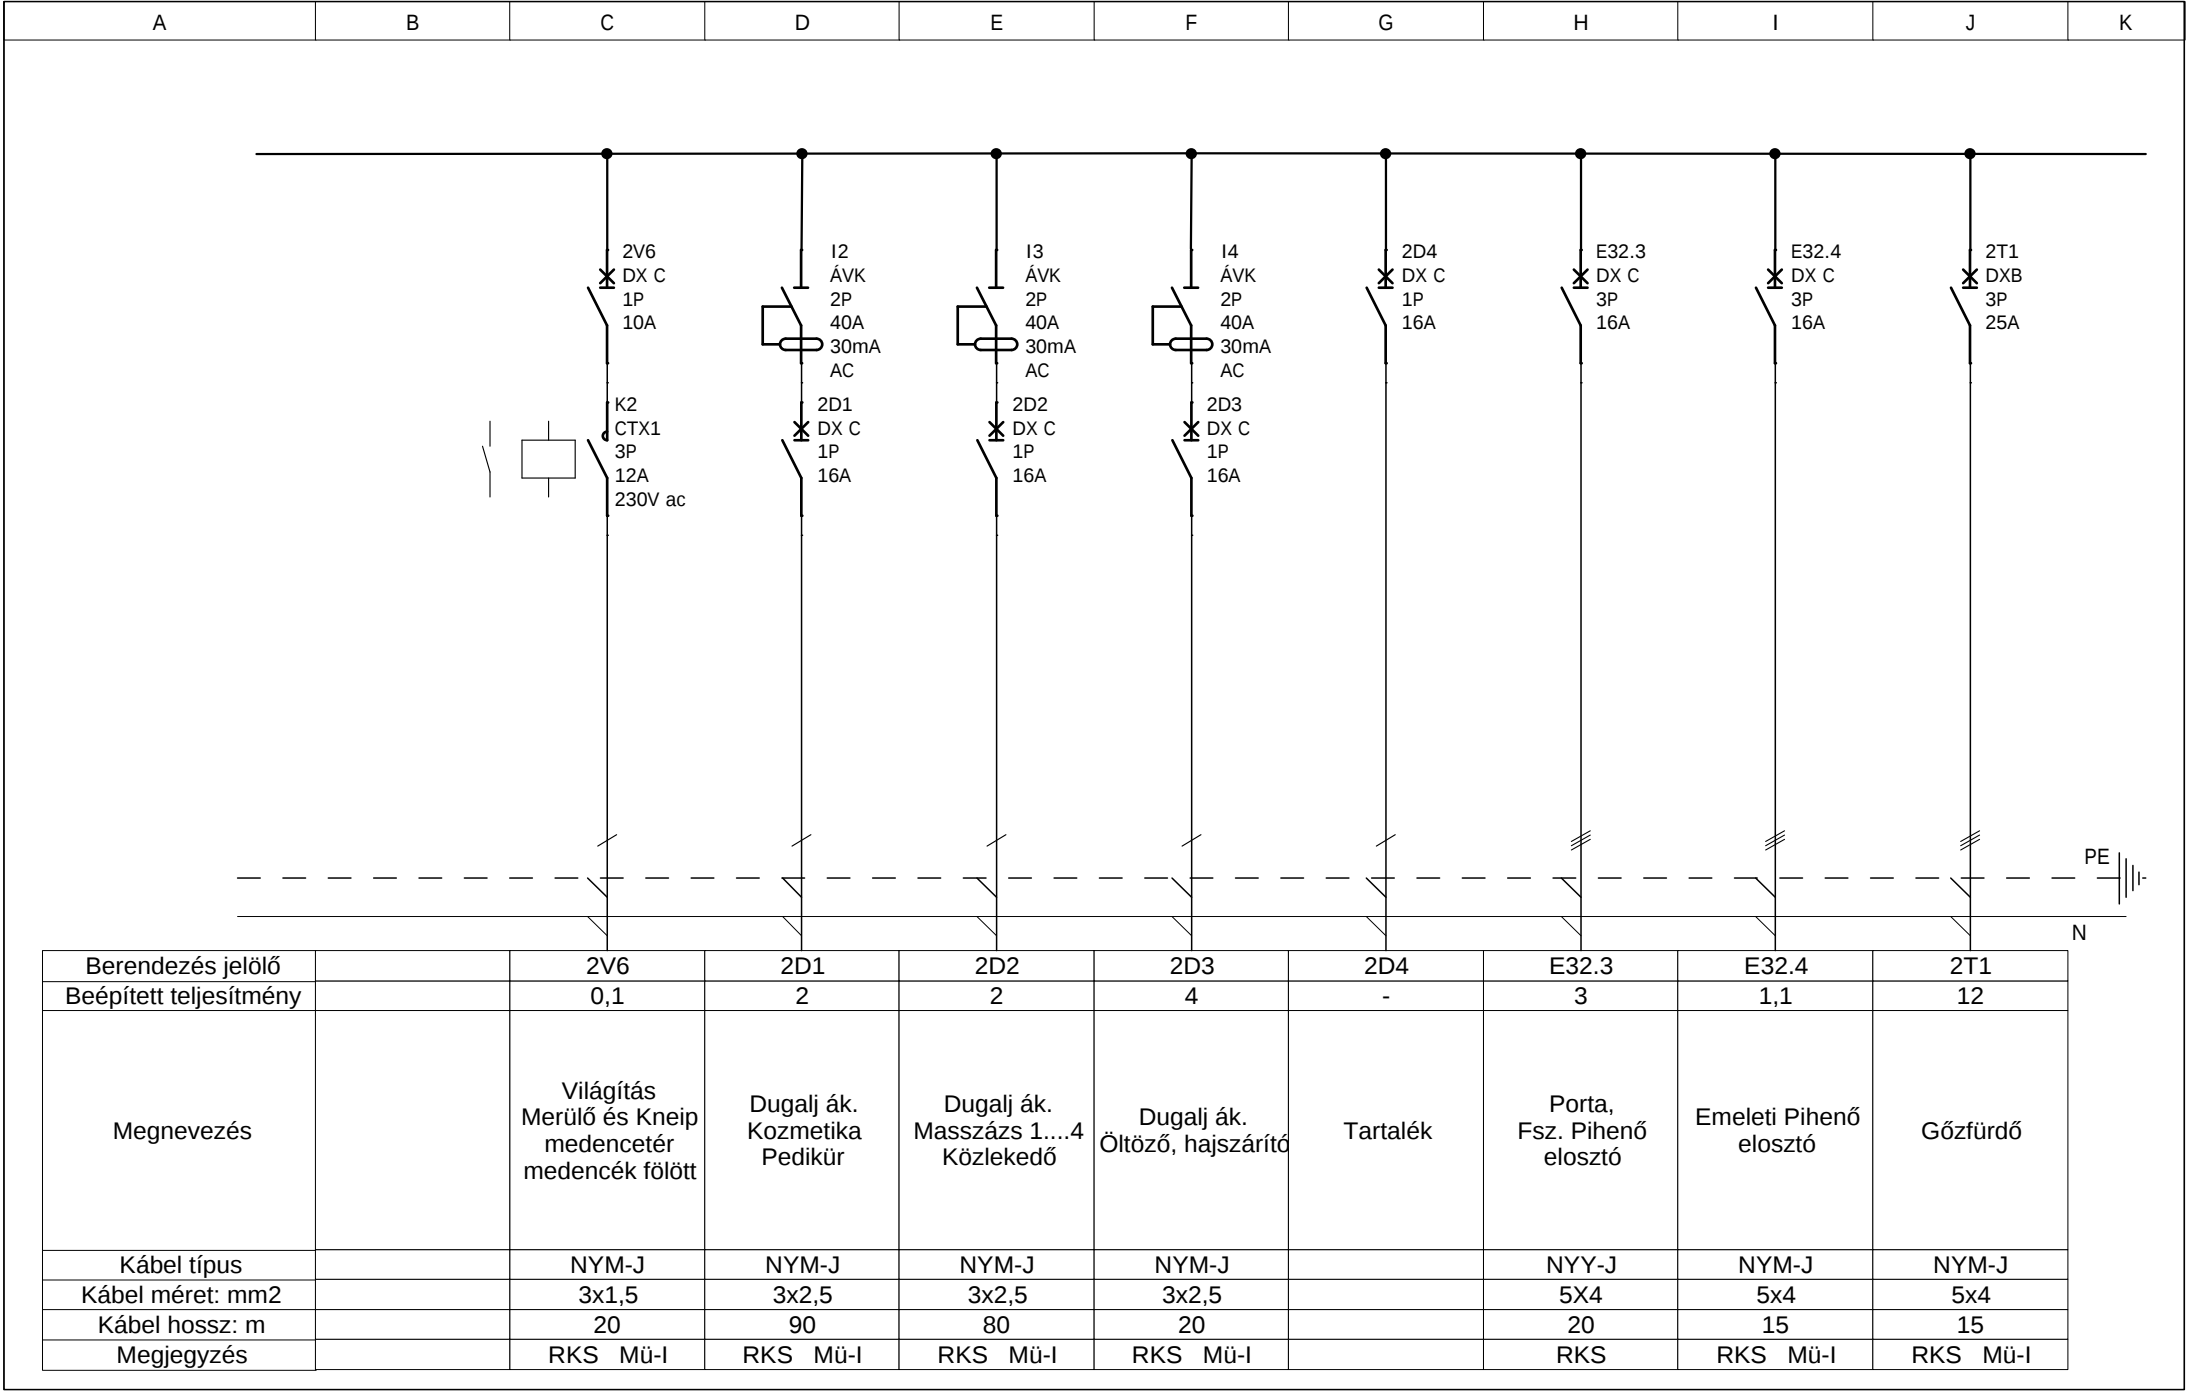

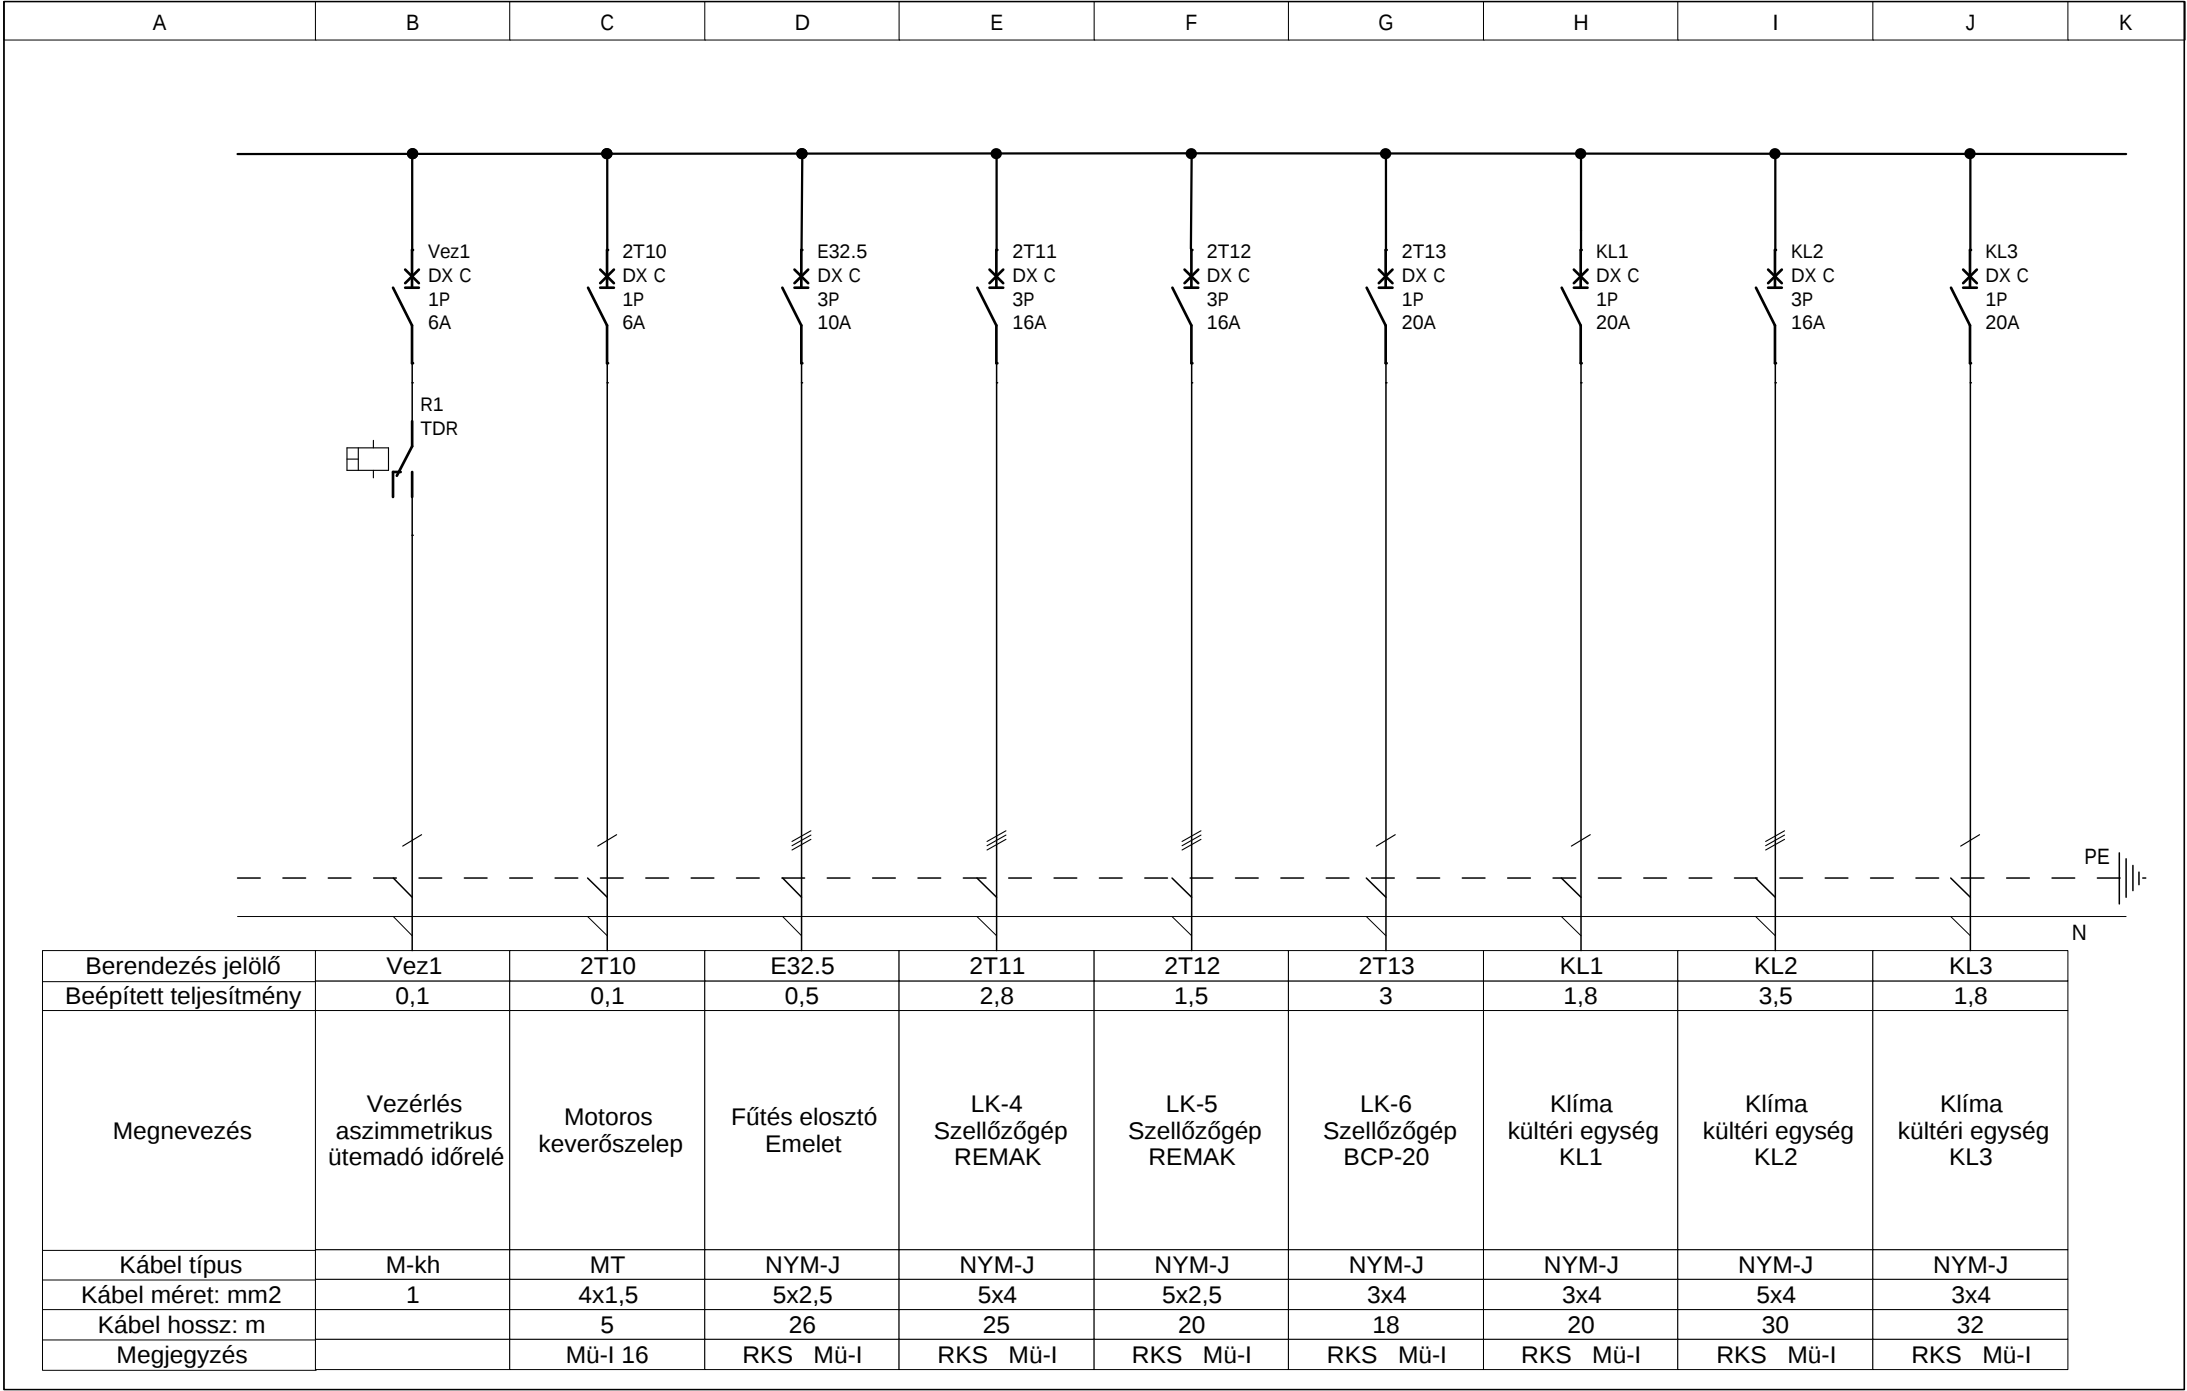

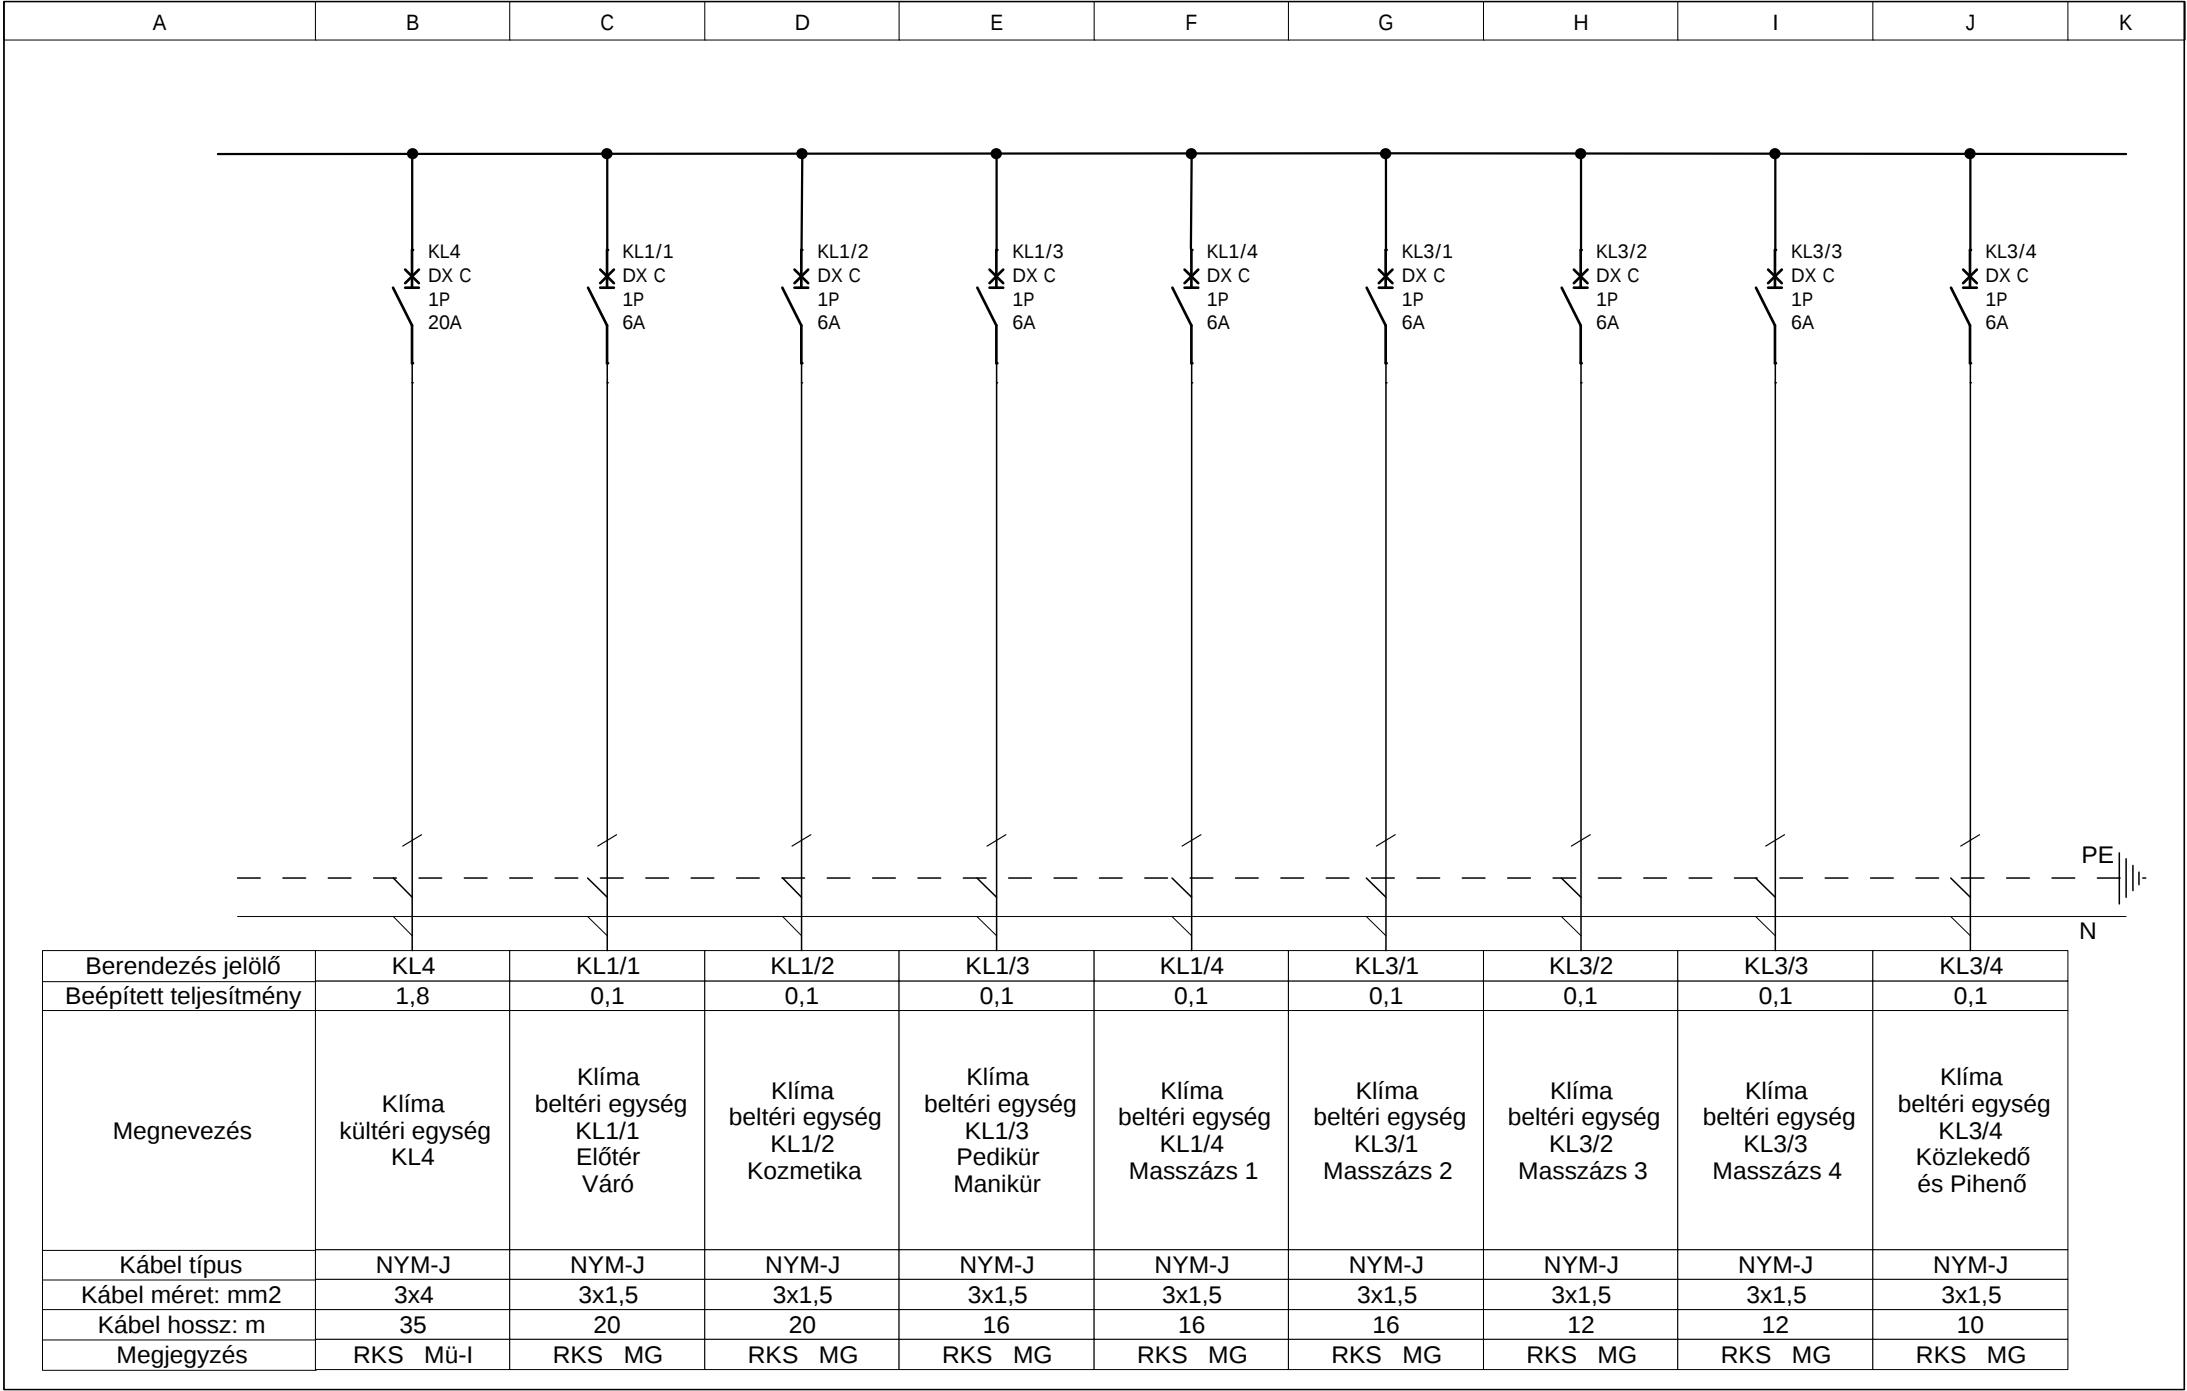

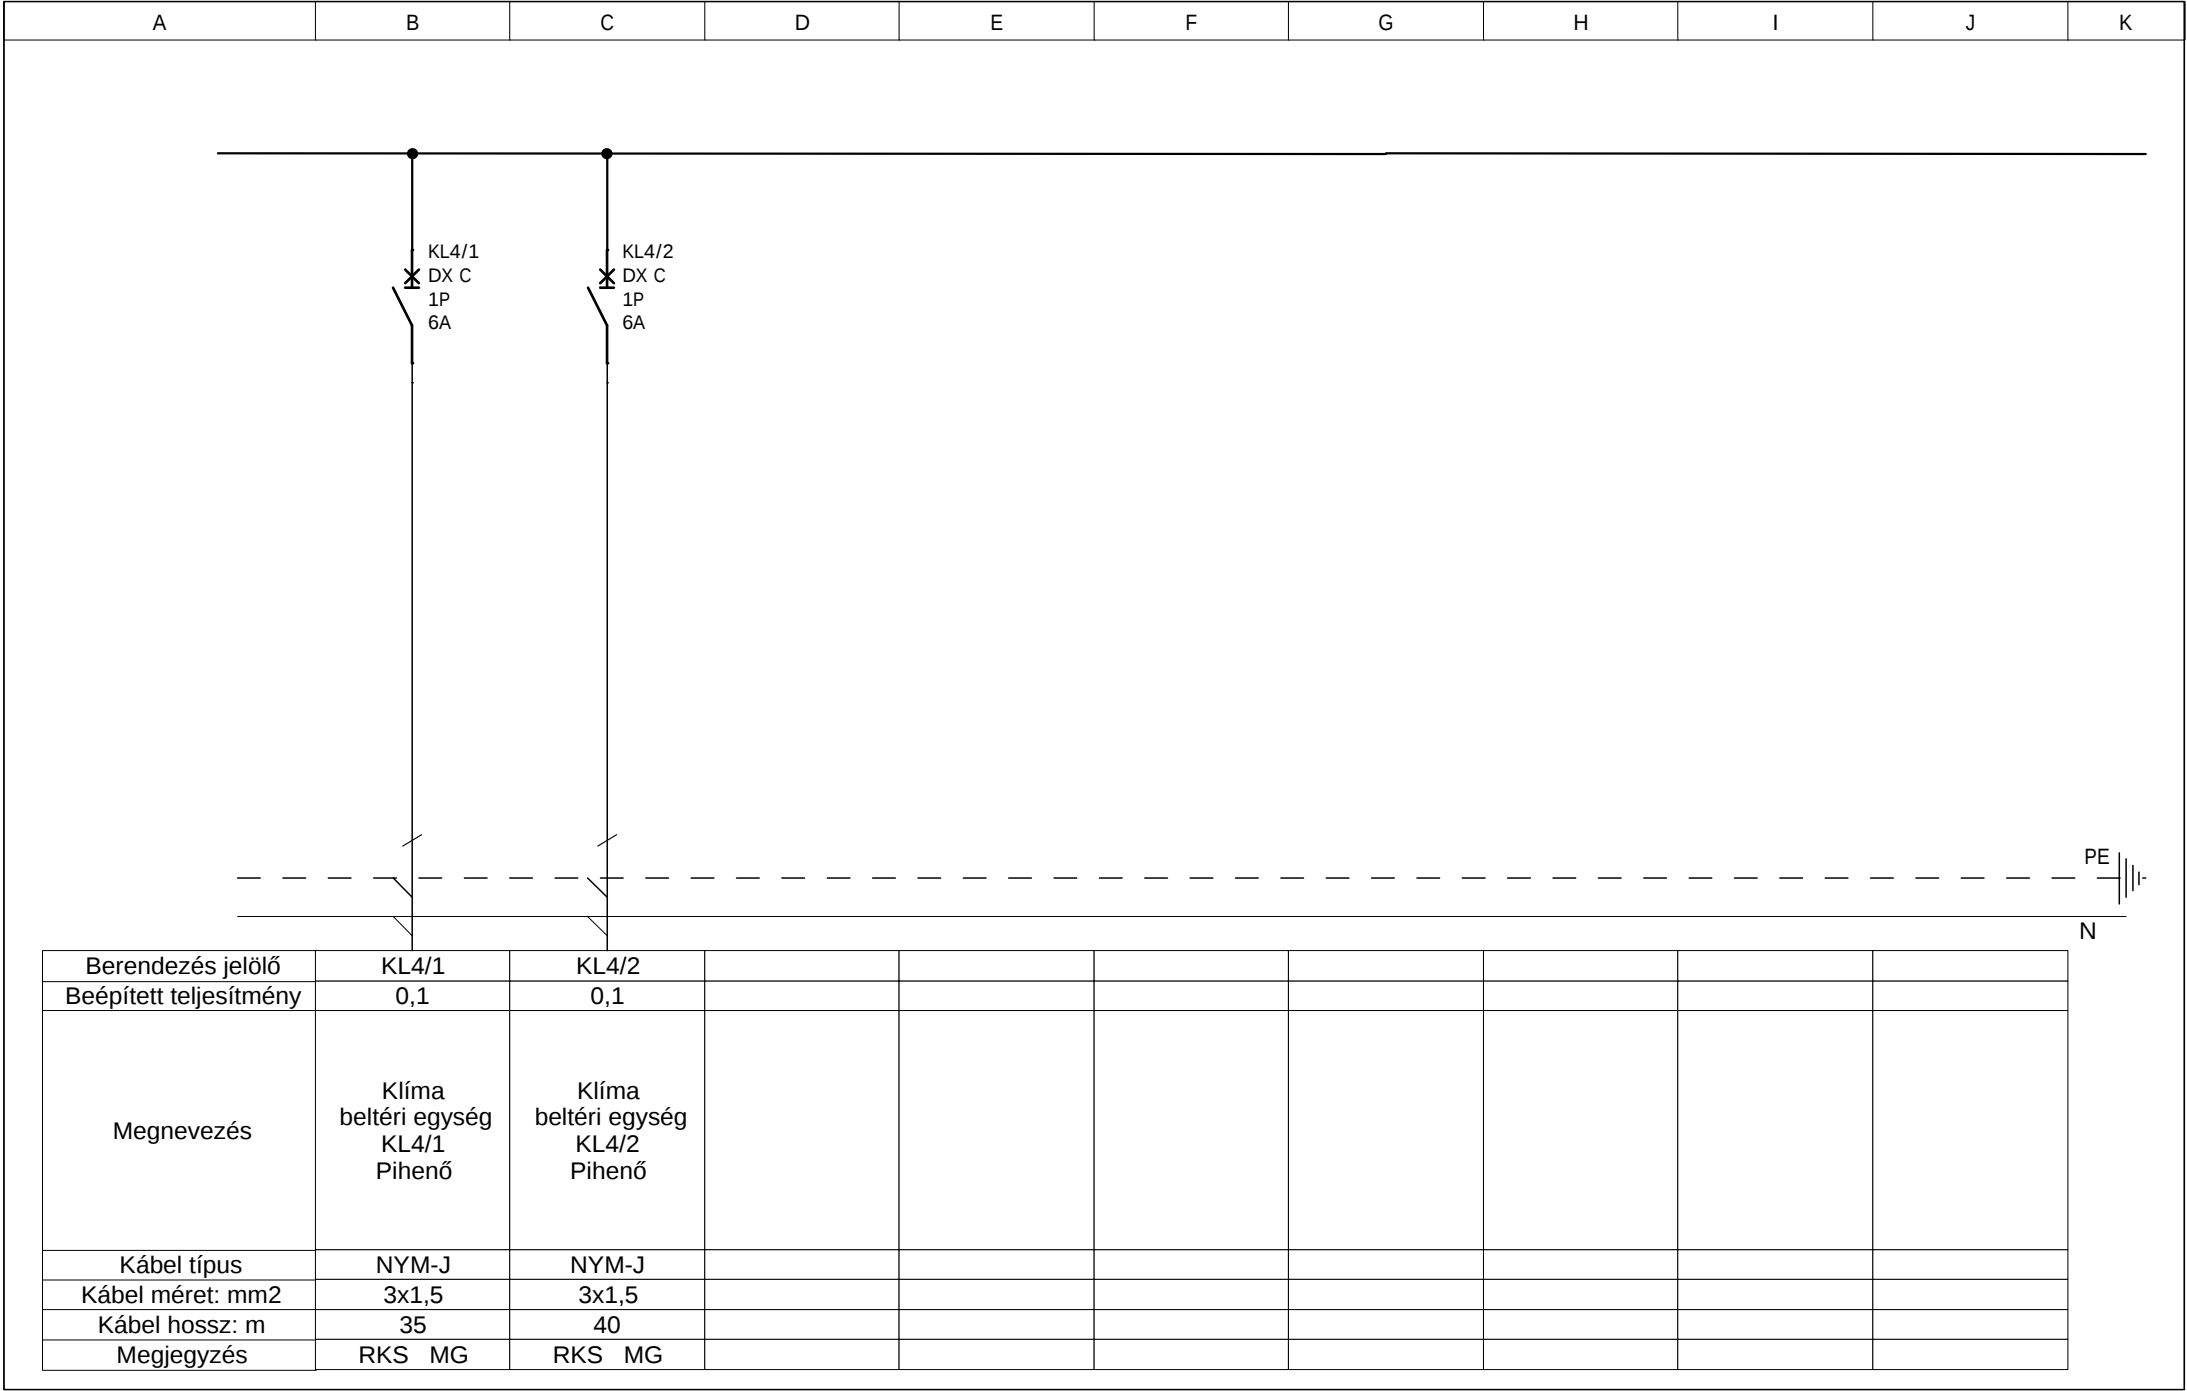

	Szint 1	1 EB	Szint 2	2 EB	Szint 3	3 EB	Szint 4	4 EB	Szint 5	Icc	Vezérlési termékek
1			Vistop-3P-100A I1 Függoleges								
2			SP51 40A gG CC1 Függoleges		Lexic túlfeszültség lev.-4P-15kA LS1 Függoleges					100kA	
3			DX C-1P-10A 2V1 Függoleges							10kA	
4			DX C-1P-10A 2V2 Függoleges							10kA	
5			DX C-1P-10A 2V3 Függoleges							10kA	
6			DX C-1P-10A 2V4 Függoleges							10kA	
7			DX C-1P-10A 2V5 Függoleges		Mágnescapcsoló 3P 12A K1 Függoleges					10kA	
8			DX C-1P-10A 2V6 Függoleges		Mágnescapcsoló 3P 12A K2 Függoleges					10kA	
9			ÁVK-2P-40A-30mA oszt. AC I2 Függoleges		DX C-1P-16A 2D1 Függoleges					—	
10			ÁVK-2P-40A-30mA oszt. AC I3 Függoleges		DX C-1P-16A 2D2 Függoleges					—	
11			ÁVK-2P-40A-30mA oszt. AC I4 Függoleges		DX C-1P-16A 2D3 Függoleges					—	
12			DX C-1P-16A 2D4 Függoleges							10kA	
13			DX C/3P/16A E32.3 Függoleges							10kA	
14			DX C/3P/16A E32.4 Függoleges							10kA	
15			DX Standard 3P 25A B 6000A/6kA kismegsz 2T1 Függoleges							10kA	
16			DX Standard kismegsz. B 1P 16A 2T2 Függoleges							10kA	

	Szint 1	1 EB	Szint 2	2 EB	Szint 3	3 EB	Szint 4	4 EB	Szint 5	Icc	Vezérlési termékek
17			DX Standard kismegsz. B 1P 16A 2T3 Függoleges							10kA	
18			DX Standard 3P 16A B 6000A/6kA kismegsz 2T4 Függoleges							10kA	
19			DX Standard kismegsz. B 1P 16A 2T5 Függoleges							10kA	
20			DX Standard 3P 25A B 6000A/6kA kismegsz 2T6 Függoleges							10kA	
21			DX Standard kismegsz. B 1P 16A 2T7 Függoleges							10kA	
22			DX Standard 3P 16A B 6000A/6kA kismegsz 2T8 Függoleges							10kA	
23			Lexic motorvédo kismegszakító-400V 2T9 Függoleges		Mágnescapcsoló 3P 12A K3 Függoleges					100kA	
24			DX C-1P-6A Vez1 Függoleges		Lexic idorelél1Z/F - 8A R1 Függoleges					10kA	
25			DX C-1P-6A 2T10 Függoleges							10kA	
26			DX C 3P 10A E32.5 Függoleges							10kA	
27			DX C/3P/16A 2T11 Függoleges							10kA	
28			DX C/3P/16A 2T12 Függoleges							10kA	
29			DX C-1P-20A 2T13 Függoleges							10kA	
30			DX C-1P-20A KL1 Függoleges							10kA	
31			DX C/3P/16A KL2 Függoleges							10kA	
32			DX C-1P-20A KL3 Függoleges							10kA	

	Szint 1	1 EB	Szint 2	2 EB	Szint 3	3 EB	Szint 4	4 EB	Szint 5	Icc	Vezérlési termékek
33			DX C-1P-20A KL4 Függoleges							10kA	
34			DX C-1P-6A KL1/1 Függoleges							10kA	
35			DX C-1P-6A KL1/2 Függoleges							10kA	
36			DX C-1P-6A KL1/3 Függoleges							10kA	
37			DX C-1P-6A KL1/4 Függoleges							10kA	
38			DX C-1P-6A KL3/1 Függoleges							10kA	
39			DX C-1P-6A KL3/2 Függoleges							10kA	
40			DX C-1P-6A KL3/3 Függoleges							10kA	
41			DX C-1P-6A KL3/4 Függoleges							10kA	
42			DX C-1P-6A KL4/1 Függoleges							10kA	
43			DX C-1P-6A KL4/2 Függoleges							10kA	
44											
45											
46											
47											
48											